


ACORTE  
ATERRO


NOTAS  
NOTA 01: Restituição do Levantamento Topográfico para a Região do Programa Lagoas do Norte (incluindo terreno da futura estação de tratamento de esgoto) - Executado pelo Planocan em Julho/2007

ARTICULAÇÃO DAS FOLHAS

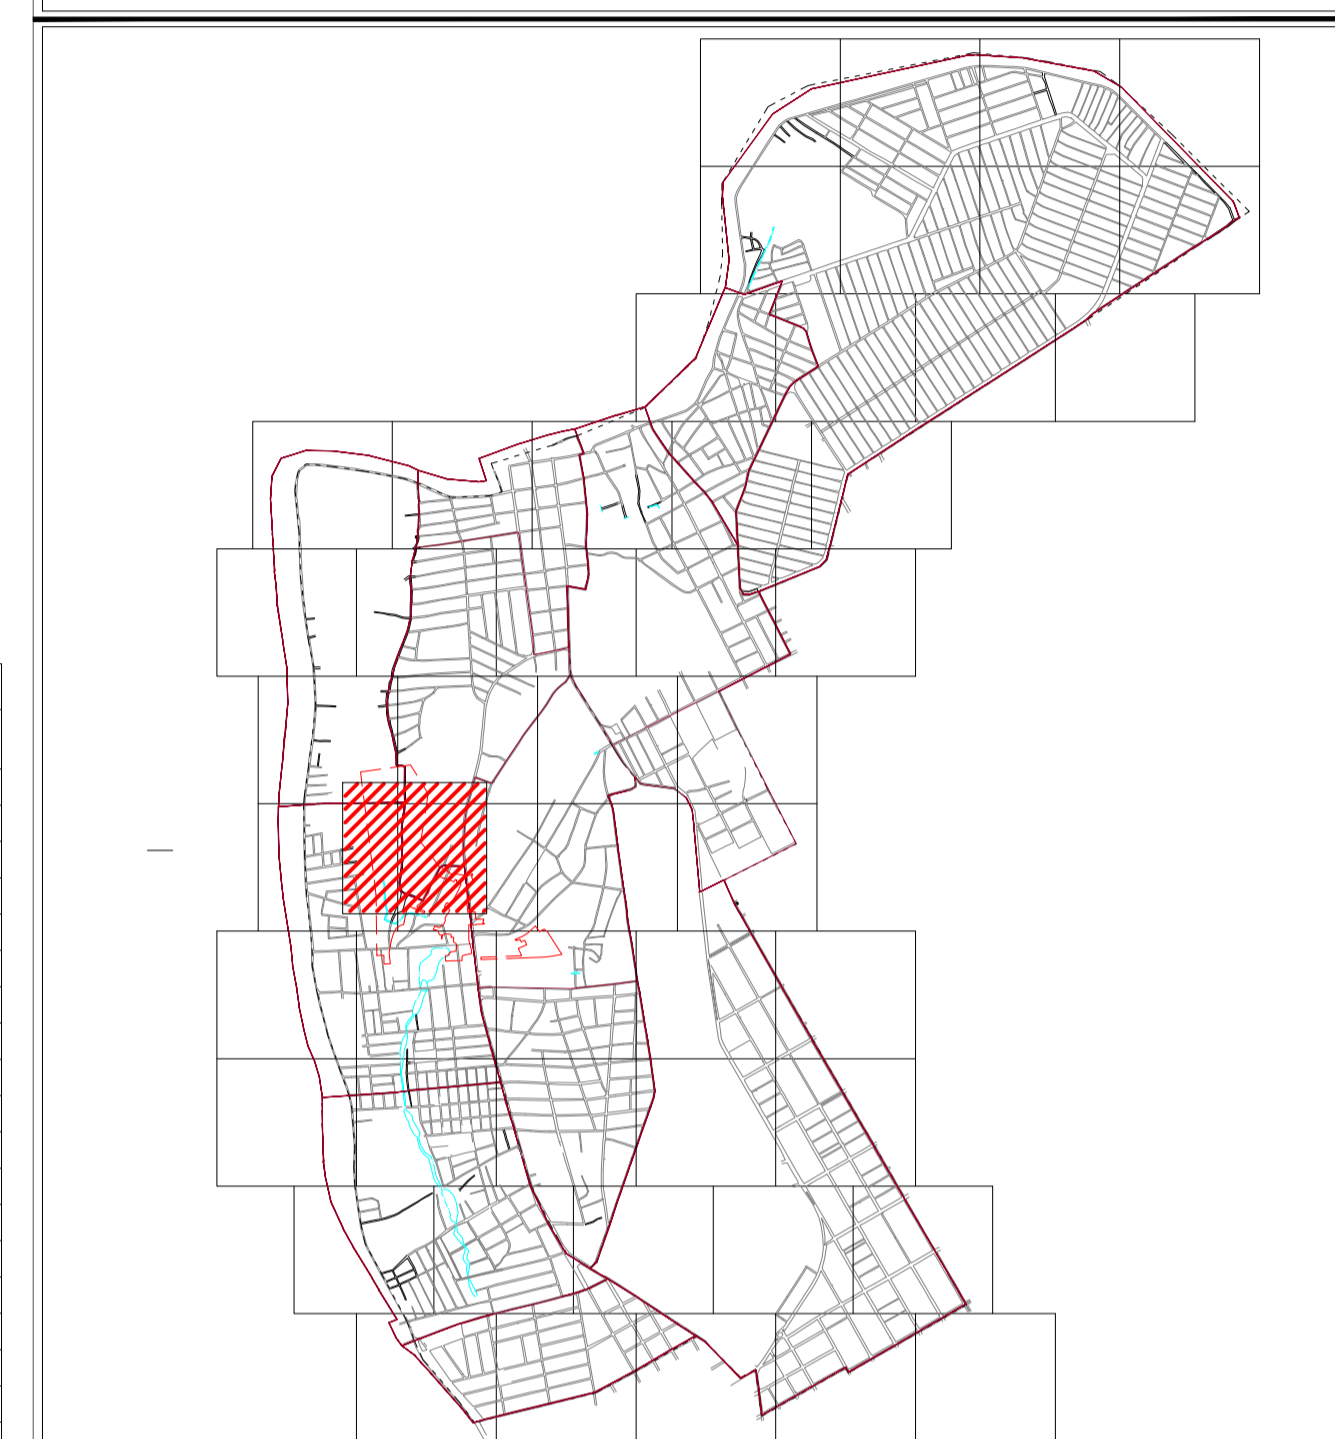

VOLUME TOTAL							
Estaca	Área de Corte (m²)	Área de Aterro (m²)	Volume de Corte (m³)	Volume de Aterro (m³)	Volum. Corte Acum. (m³)	Volum. Aterro Acum. (m³)	Volume Líquido (m³)
0+2.00	0.00	2.68	0.00	0.00	0.00	0.00	0.00
0+10.00	0.00	19.01	0.00	86.76	0.00	86.76	-86.76
1+0.00	0.00	12.32	0.00	156.66	0.00	243.42	-243.42
1+10.00	0.03	41.09	0.15	267.06	0.15	510.48	-510.33
2+0.00	2.57	52.94	12.98	470.16	13.13	980.65	-967.52
2+10.00	0.00	58.43	12.83	556.88	25.95	1537.53	-1511.57
3+0.00	1.92	40.18	9.59	483.07	35.54	2030.60	-1995.06
3+10.00	5.04	16.98	34.78	285.81	70.32	2316.41	-2246.09
4+0.00	3.63	13.14	43.33	150.61	113.65	2467.02	-2353.37
4+10.00	0.48	15.68	20.56	144.09	134.20	2911.10	-2476.90
5+0.00	6.65	15.74	35.64	157.09	169.85	2768.20	-2598.35
5+10.00	9.28	16.39	79.61	160.64	249.46	2928.83	-2679.38
6+0.00	9.39	24.33	93.35	203.60	342.81	3132.43	-2789.62
6+10.00	17.54	32.43	134.65	283.82	477.46	3418.25	-2938.79
7+0.00	14.42	39.54	159.79	359.86	637.25	3778.10	-3138.85
7+10.00	17.31	39.35	158.68	394.46	795.93	4170.57	-3374.63
8+0.00	14.87	48.64	160.91	439.95	956.84	4510.51	-3653.67
8+10.00	13.00	76.23	139.33	624.35	1096.18	5234.86	-4138.68
9+0.00	12.25	76.77	126.26	765.01	1222.43	5999.87	-4777.44
9+10.00	8.05	46.30	101.49	615.33	1323.93	6615.21	-5291.28
10+0.00	14.46	26.70	112.55	365.01	1436.48	6980.21	-5643.74
10+10.00	20.42	26.40	174.44	265.50	1610.92	7245.71	-5634.80
11+0.00	28.38	12.42	244.00	194.10	1854.92	7439.81	-5584.80
11+10.00	24.32	21.07	263.49	167.47	2118.41	7507.28	-5488.87
12+0.00	22.22	27.03	232.73	245.01	2351.14	7852.29	-5501.15
12+10.00	11.78	47.57	170.02	317.53	2521.16	8229.82	-5708.65
13+0.00	10.65	51.47	112.16	495.20	2633.33	8725.02	-6091.69
13+10.00	1.00	49.01	58.26	502.40	2691.58	9227.41	-6535.83
14+0.00	4.64	21.18	28.19	350.94	2719.77	9578.35	-6858.58
14+10.00	1.15	17.86	28.94	195.18	2748.71	9773.54	-7024.83
15+0.00	1.10	4.74	11.23	113.02	2759.95	9886.56	-7126.62
15+10.00	0.00	24.14	5.51	144.44	2765.46	10031.00	-7265.54
16+0.00	0.00	34.43	0.02	292.87	2765.48	10323.87	-7558.39
16+10.00	0.15	30.21	0.74	323.18	2766.22	10647.05	-7880.83
17+0.00	0.00	33.80	0.75	320.01	2766.97	10967.08	-8200.09
17+10.00	11.35	29.40	56.77	316.00	2823.74	11283.06	-8459.32
18+0.00	0.16	29.49	57.57	284.46	2881.30	11577.52	-8696.22
18+10.00	0.18	38.49	1.72	344.91	2883.03	11922.43	-9039.40
19+0.00	0.04	32.17	1.12	358.32	2884.15	12290.75	-9396.60
19+10.00	0.40	27.95	2.22	300.61	2886.37	12581.36	-9694.99
20+0.00	0.03	24.18	2.14	260.65	2888.51	12842.01	-9953.49
20+10.00	0.00	27.49	0.13	258.34	2888.65	13100.35	-10211.70
21+0.00	0.07	36.88	0.37	321.87	2889.01	13422.22	-10533.21
21+10.00	0.00	44.51	0.37	406.97	2889.38	13829.19	-10939.82
22+0.00	0.11	61.47	0.54	529.89	2889.92	14309.09	-11469.17
22+10.00	0.41	49.85	2.60	556.57	2892.52	14915.66	-12023.14
23+0.00	0.45	35.14	4.30	424.92	2896.81	15340.58	-12433.77
23+10.00	3.17	17.36	18.08	262.47	2914.90	15603.05	-12688.15
24+0.00	4.17	15.57	36.71	164.60	2951.61	15767.65	-12816.04
24+10.00	1.16	20.51	26.66	180.37	2978.27	15948.02	-12969.75
25+0.00	6.35	18.05	37.52	192.79	3015.80	16140.81	-13125.02
25+10.00	2.86	13.27	46.01	156.58	3061.81	16297.39	-13235.58
26+0.00	4.02	18.07	34.38	156.70	3096.19	16454.09	-13357.90
26+10.00	1.06	26.98	25.38	225.25	3121.56	16679.34	-13507.78
27+0.00	0.12	44.35	5.87	356.66	3127.43	17036.01	-13908.57
27+10.00	9.61	19.44	48.66	318.36	3176.09	17354.97	-14178.88
28+0.00	2.11	26.70	58.64	230.69	3234.72	17585.66	-14350.94
28+10.00	13.67	27.53	79.92	271.15	3314.64	17856.81	-14542.17
29+0.00	11.29	32.91	125.78	302.18	3440.42	18158.99	-14718.57
29+10.00	8.75	43.16	100.16	380.35	3540.58	18539.34	-14998.76
30+0.00	1.70	44.85	62.21	440.07	3592.79	18979.41	-15386.62
30+10.00	1.76	32.49	17.29	386.71	3610.08	19366.12	-15756.04
31+0.00	1.79	34.24	17.76	333.68	3627.84	19699.80	-16071.96
31+10.00	9.54	19.79	56.65	270.14	3684.49	19969.94	-16285.45
32+0.00	16.95	13.27	132.46	165.30	3816.95	20135.24	-16318.29
32+10.00	18.35	18.16	176.50	157.16	3993.45	20292.40	-16298.95
33+0.00	13.54	24.33	159.41	212.45	4152.87	20504.86	-16351.99
33+10.00	13.97	34.00	137.50	291.64	4290.37	20796.49	-16506.12
34+0.00	15.95	19.85	149.56	269.23	4439.93	21065.72	-16625.79
34+10.00	14.15	18.82	150.46	193.37	4590.39	21259.09	-16668.70
35+0.00	17.57	19.14	158.60	169.81	4748.99	21448.90	-16699.91
35+10.00	6.58	2.09	120.80	106.15	4869.79	21555.05	-16685.27
35+14.00	3.55	14.20	20.27	32.58	4890.06	21587.63	-16697.57

APROVAÇÕES

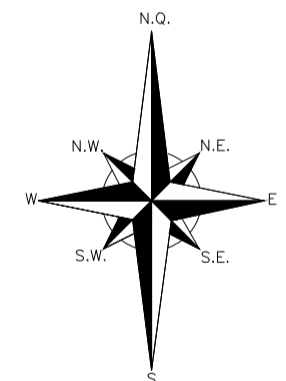

C			G	
B			F	
A	REVISÃO_A	21/02/2016	E	
REV	REVISÃO	DATA	D	REVISÃO
N°	REVISÃO	DATA	N°	REVISÃO
	MPB SANEAMENTO LTDA/ JANSANA DE LA VILLA DE PAALUW ARQUITECTES	PROJETO		DATA
	RUA FELIX SCHMIDT, 649, SALA 304 CENTRO EXECUTIVO TERESINA, 64002-000, TERESINA, PI	DESENHO		DATA
	CREA: 11282/2014 - 02/2014	CONFIRMO		DATA
DATA	ASSINATURA	APROVADO		DATA
	CREA: N°	WFA CONSULTORIA		

**PREFEITURA MUNICIPAL DE TERESINA - PI**

**TERESINA - PI**

PROJETOS BÁSICOS E EXECUTIVOS DAS OBRAS DE REQUALIFICAÇÃO URBANA E AMBIENTAL DAS ÁREAS 2,3 E 4, INCLUINDO PLANO DE REASSENTAMENTO DO MUNICÍPIO DE TERESINA - PI

PROJETO URBANÍSTICO EXECUTIVO  
**COMPLEXO LAGOAS DOS OLEIROS**  
**PAVILHÃO ENCONTRO DAS ÁGUAS PLANTA BAIXA**

PROJETO: COMPLEXO TERESINA SUBTERRÂNEA  
VISOR: FOR  
DESENHO: E308  
TOPOGRAFIA: PROJETO  
ESCALA: 1/100

DATA: MAI/2015  
DATA TOP: ABRIL/2014  
FOLHA N°:  
02/02