




1 PLANTA DE COBERTURA
ESCALA 1:50

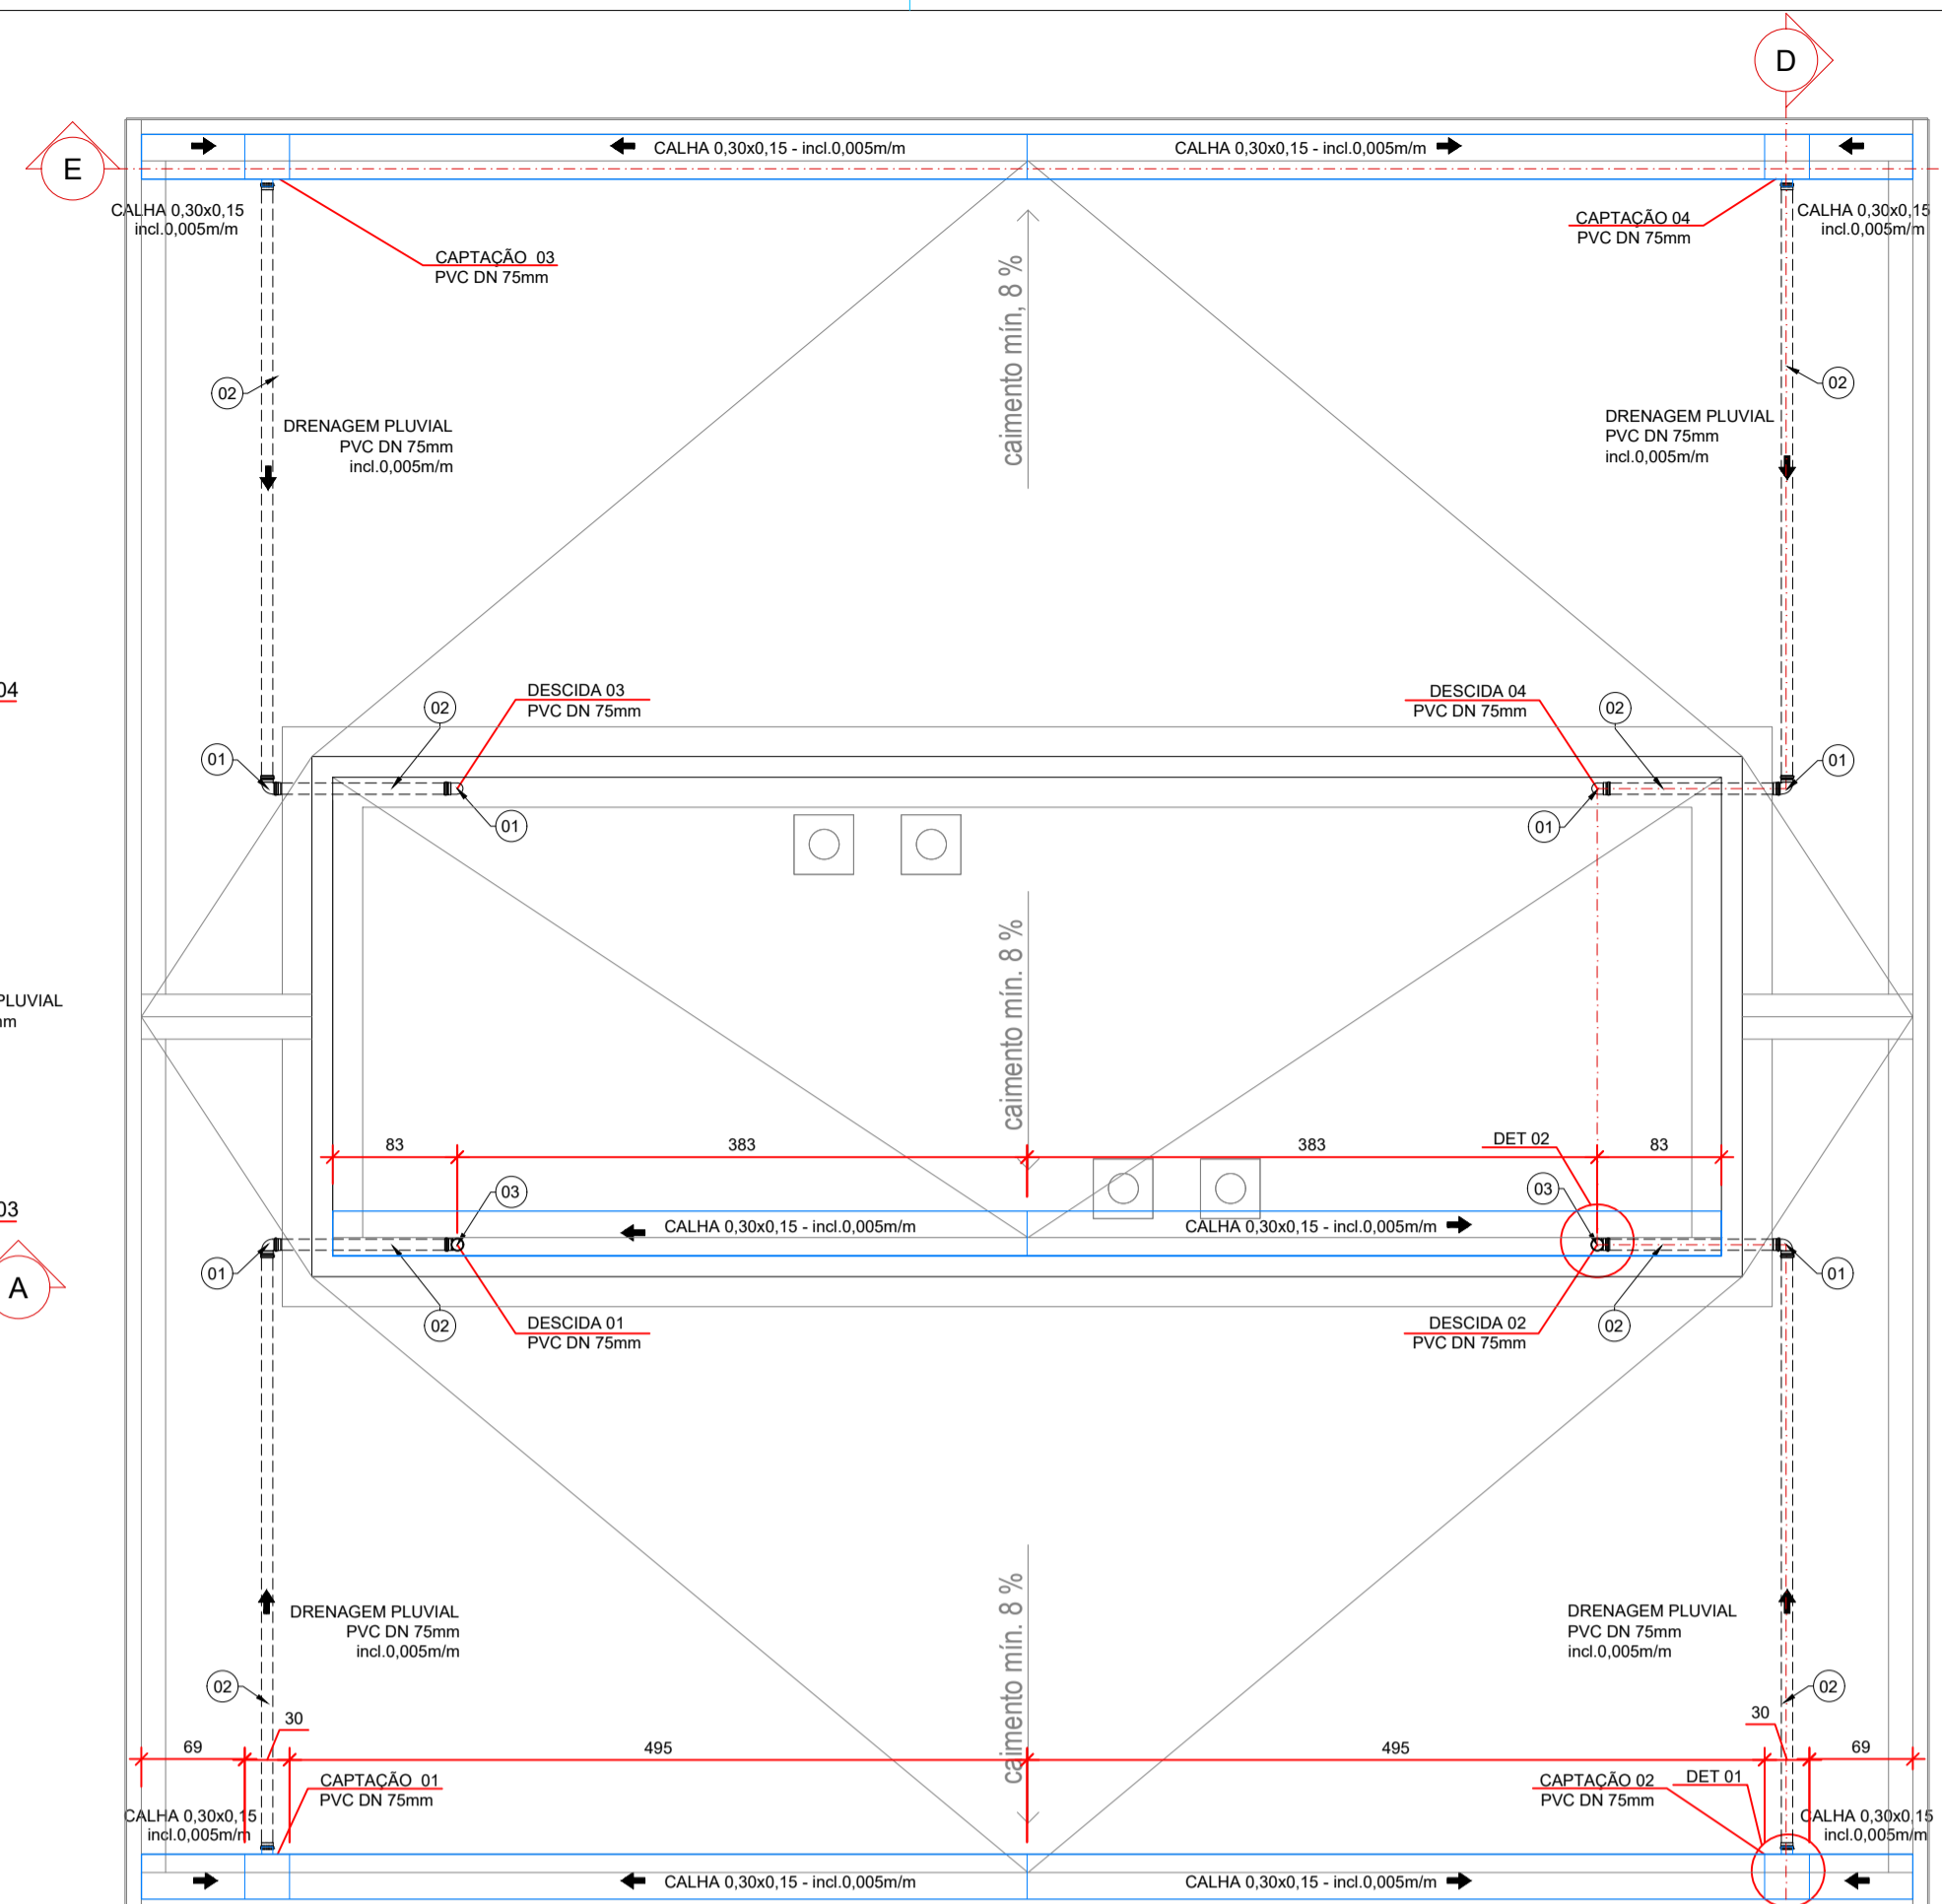


2 PLANTA BAIXA
ESCALA 1:50

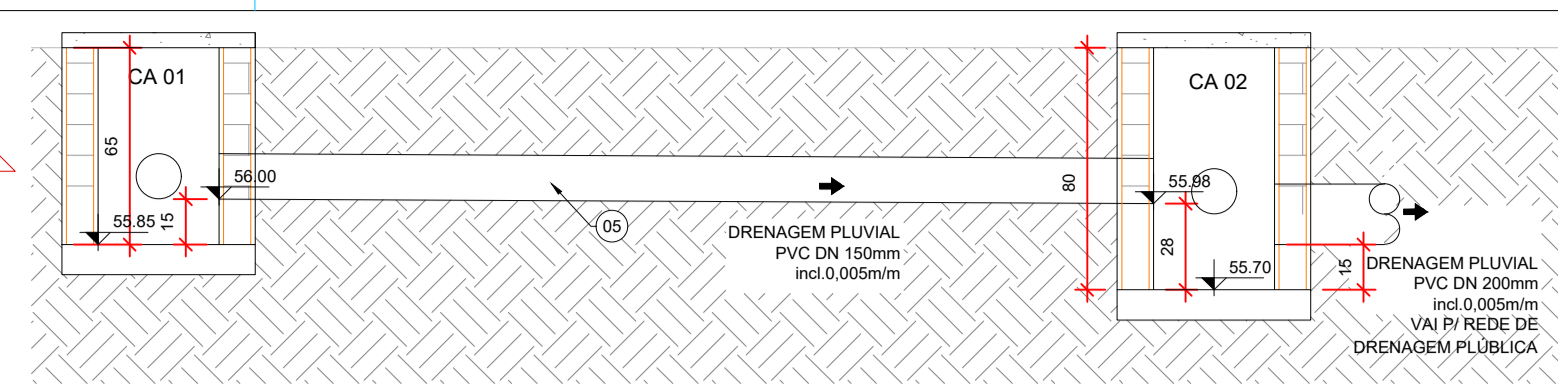


5 CORTE BB
ESCALA 1:25

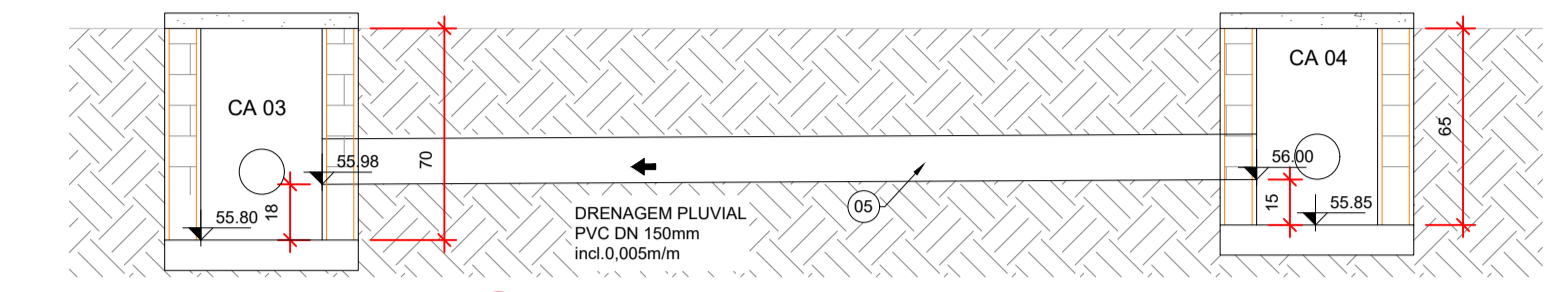


6 CORTE CC
ESCALA 1:25

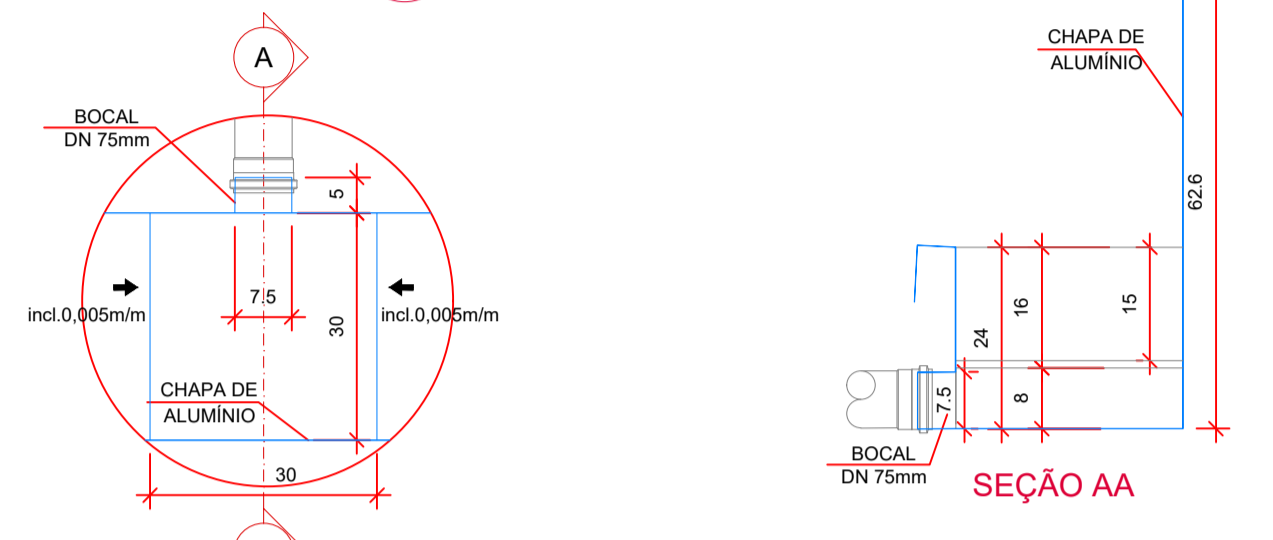


10 DET 01
ESCALA 1:10

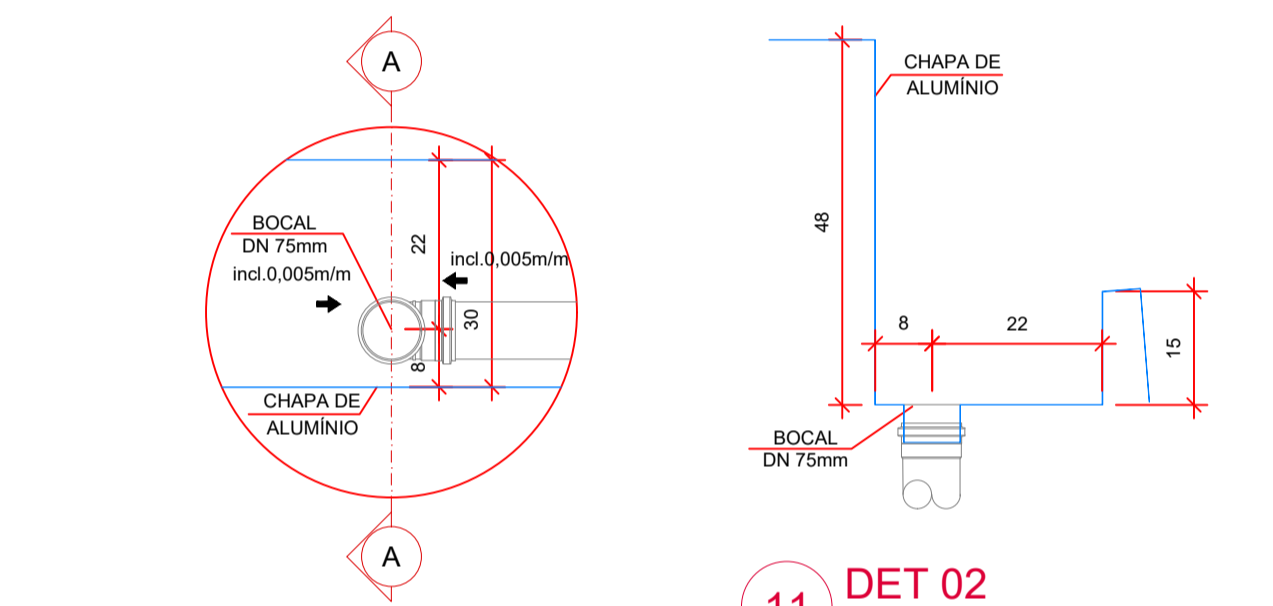


11 DET 02
ESCALA 1:10

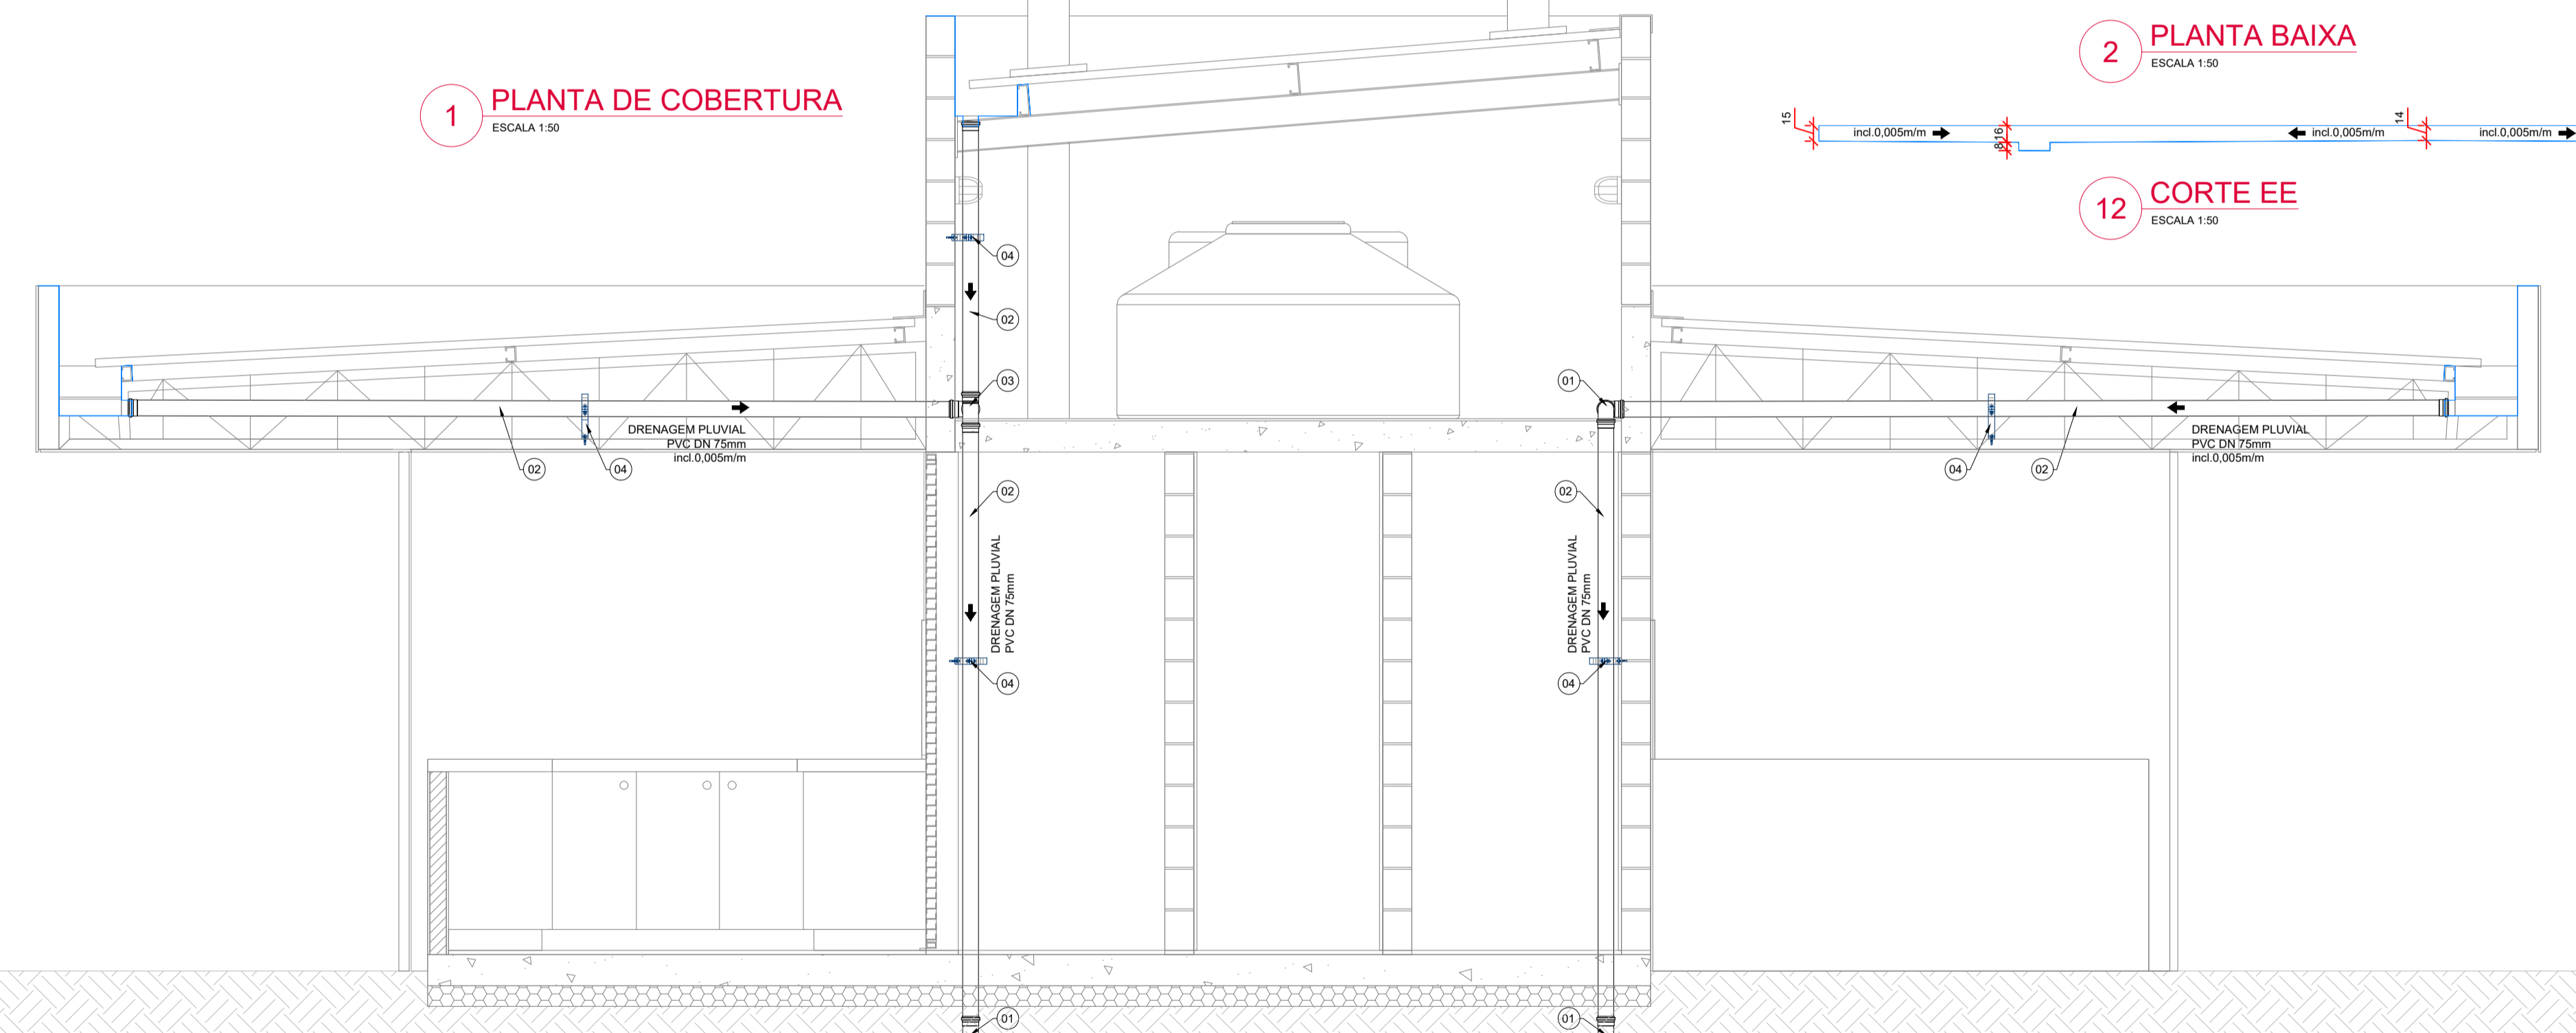


7 CORTE DD
ESCALA 1:25

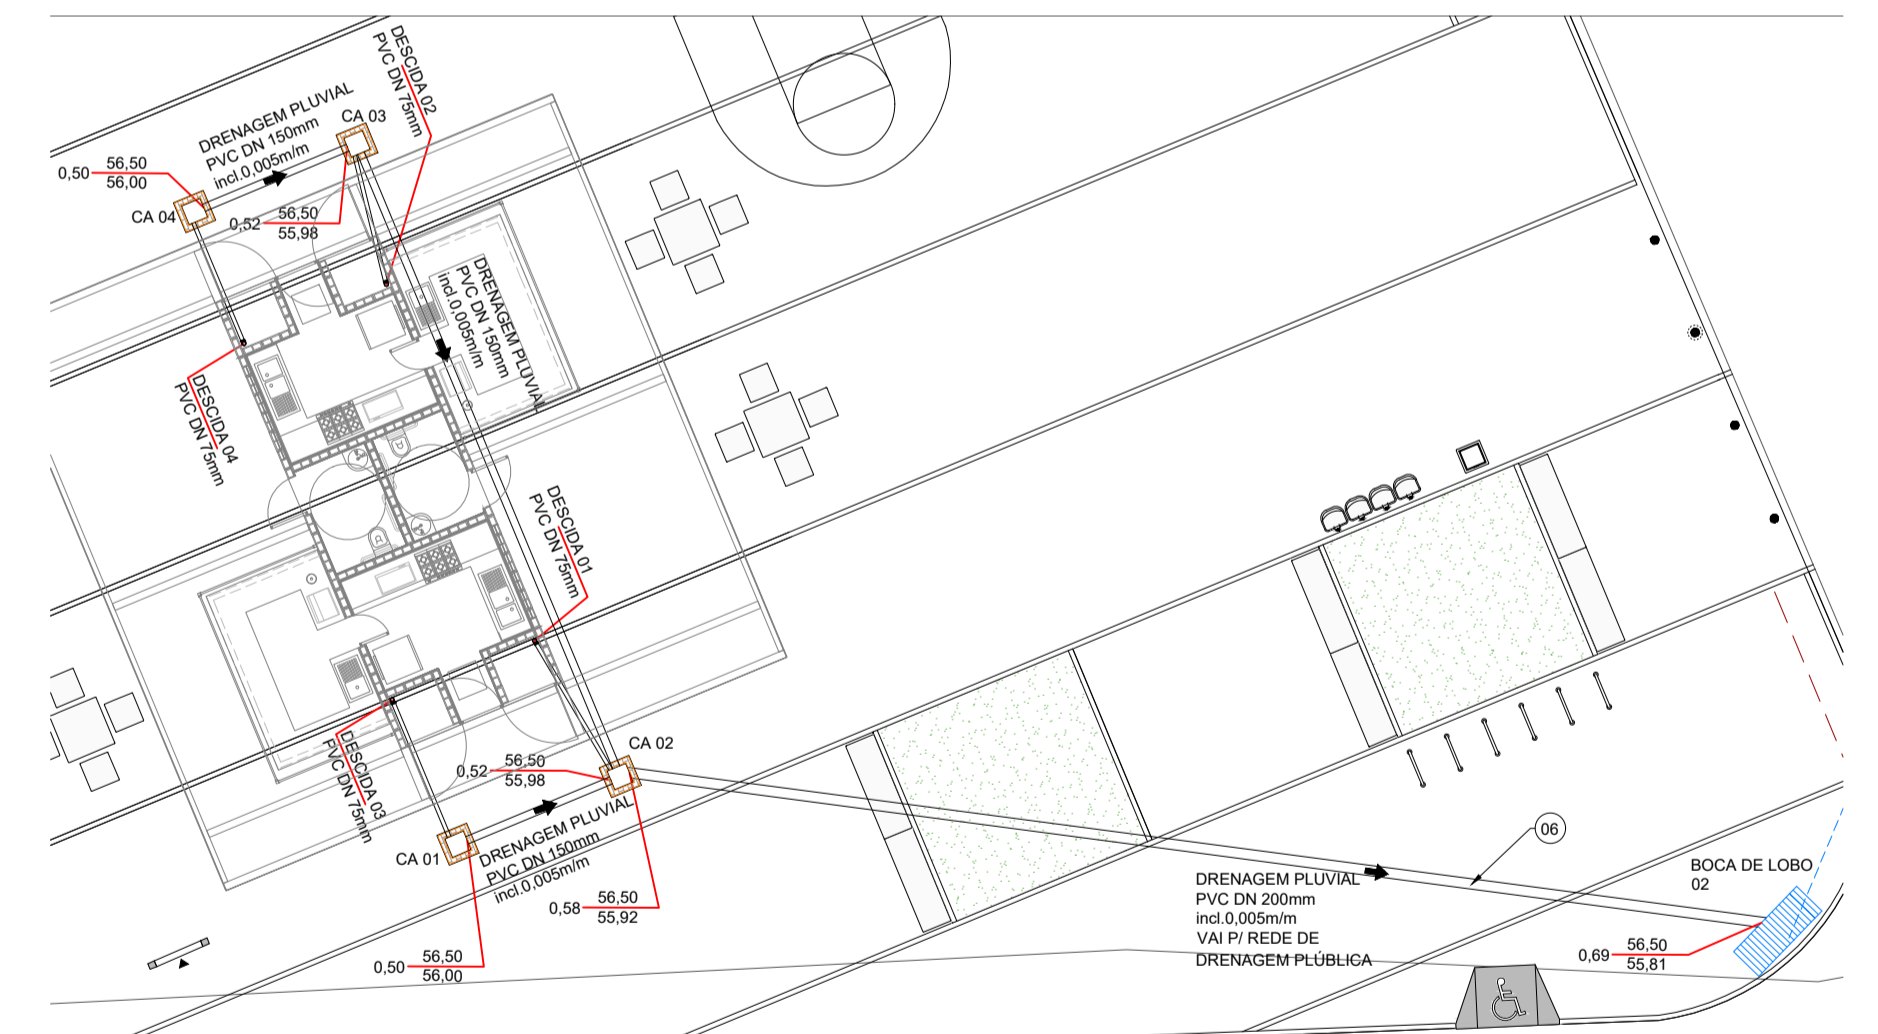


3 PLANTA DE LOCAÇÃO
ESCALA 1:150

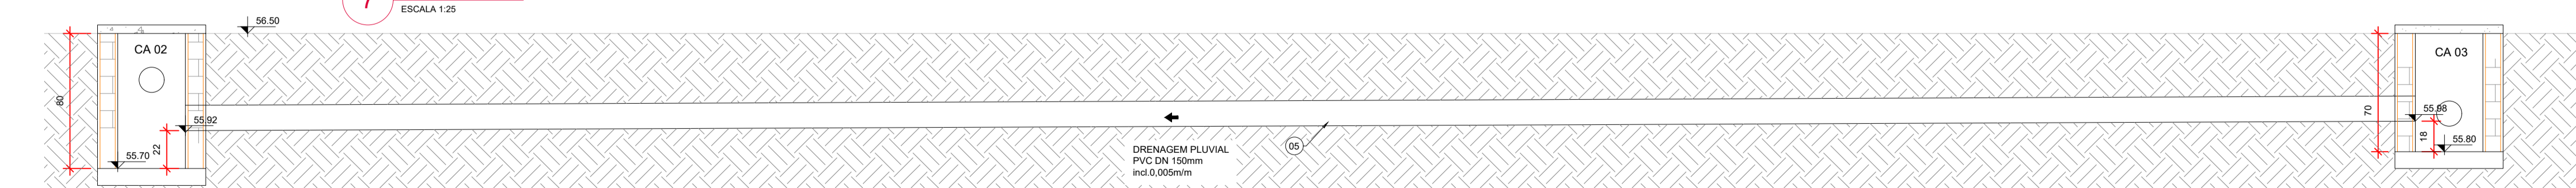

4 CORTE AA
ESCALA 1:25

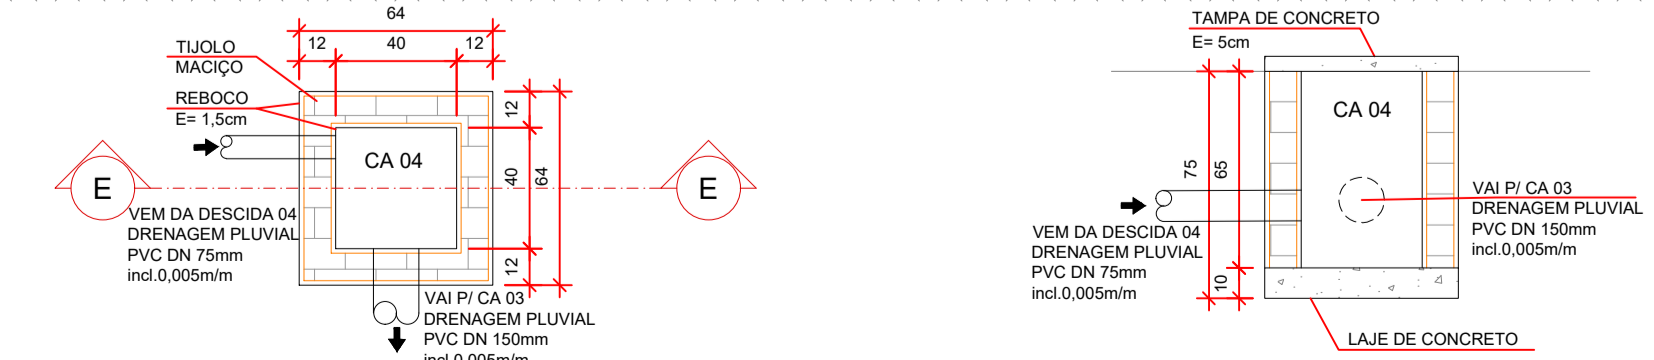

8 CAIXA DE AREIA - PLANTA BAIXA
ESCALA 1:25

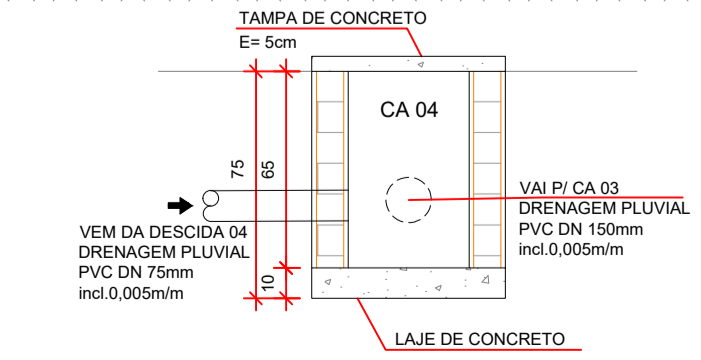

9 CAIXA DE AREIA - CORTE EE
ESCALA 1:25

LISTA DE MATERIAIS

Nº	DESCRIÇÃO	DN	MATERIAL	QUANTIDADE
01	CURVA 90º CURTA SÉRIE NORMAL	75mm	PVC	10
02	TUBO SÉRIE NORMAL L= 6m	75mm	PVC	42m
03	TE SÉRIE NORMAL	75mm	PVC	02
04	ABRACADEIRA	75mm	PVC	10
05	TUBO SÉRIE NORMAL L= 6m	150mm	PVC	20m
06	TUBO SÉRIE NORMAL L= 6m	200mm	PVC	23,00m

C	G					
B	F					
A	E					
D	D	EMISSÃO ORIGINAL	17/04/2018			
Nº	REVISÃO	DATA	Nº	REVISÃO	DATA	
	01			01		
<p>MPB Saneamento Ltda. RUA FELIPE SCHWARTZ, 648, SALA 304 CENTRO EXEQUCUTIVO, TERRE DA COLINA, 77461-44 32253682 CENTRO - FLORIANÓPOLIS - SC CNPJ: 07.012.919/0001-99 - ap@mpb.org.br</p>			PROJETO	MPB	DATA	ABR/2018
<p>ASSINATURA</p>			DESENHO	DAD	DATA	ABR/2018
<p>APPROVADO</p>			CONFERIDO	MD	DATA	ABR/2018
<p>APPROVADO</p>			APPROVADO	UGP	DATA	
<p>DE-13017-EDF-EDP-DRN-005-0</p>						
<p>PREFEITURA MUNICIPAL DE TERESINA - PI</p>						
<p>TERESINA - PI</p>						
<p>PROJETOS BÁSICOS E EXECUTIVOS DAS OBRAS DE REQUALIFICAÇÃO URBANA E AMBIENTAL</p>						
<p>PROJETO P9-OLEIROS, PIÇARREIRA, SÃO JOAQUIM, MAZERINE</p>						
<p>DRENAGEM PLUVIAL</p>						
<p>QUIOSQUES - MODELO 2</p>						
PROJETO	MPB	VISTOS	DESENHO	DAD	DATA	ABR2018
ESCALA			TOPOGRAFIA		DATA TOP.	
INDICADA						
						FOLHA Nº
						FOLHA 05