




1 PLANTA DE COBERTURA
ESCALA 1:50

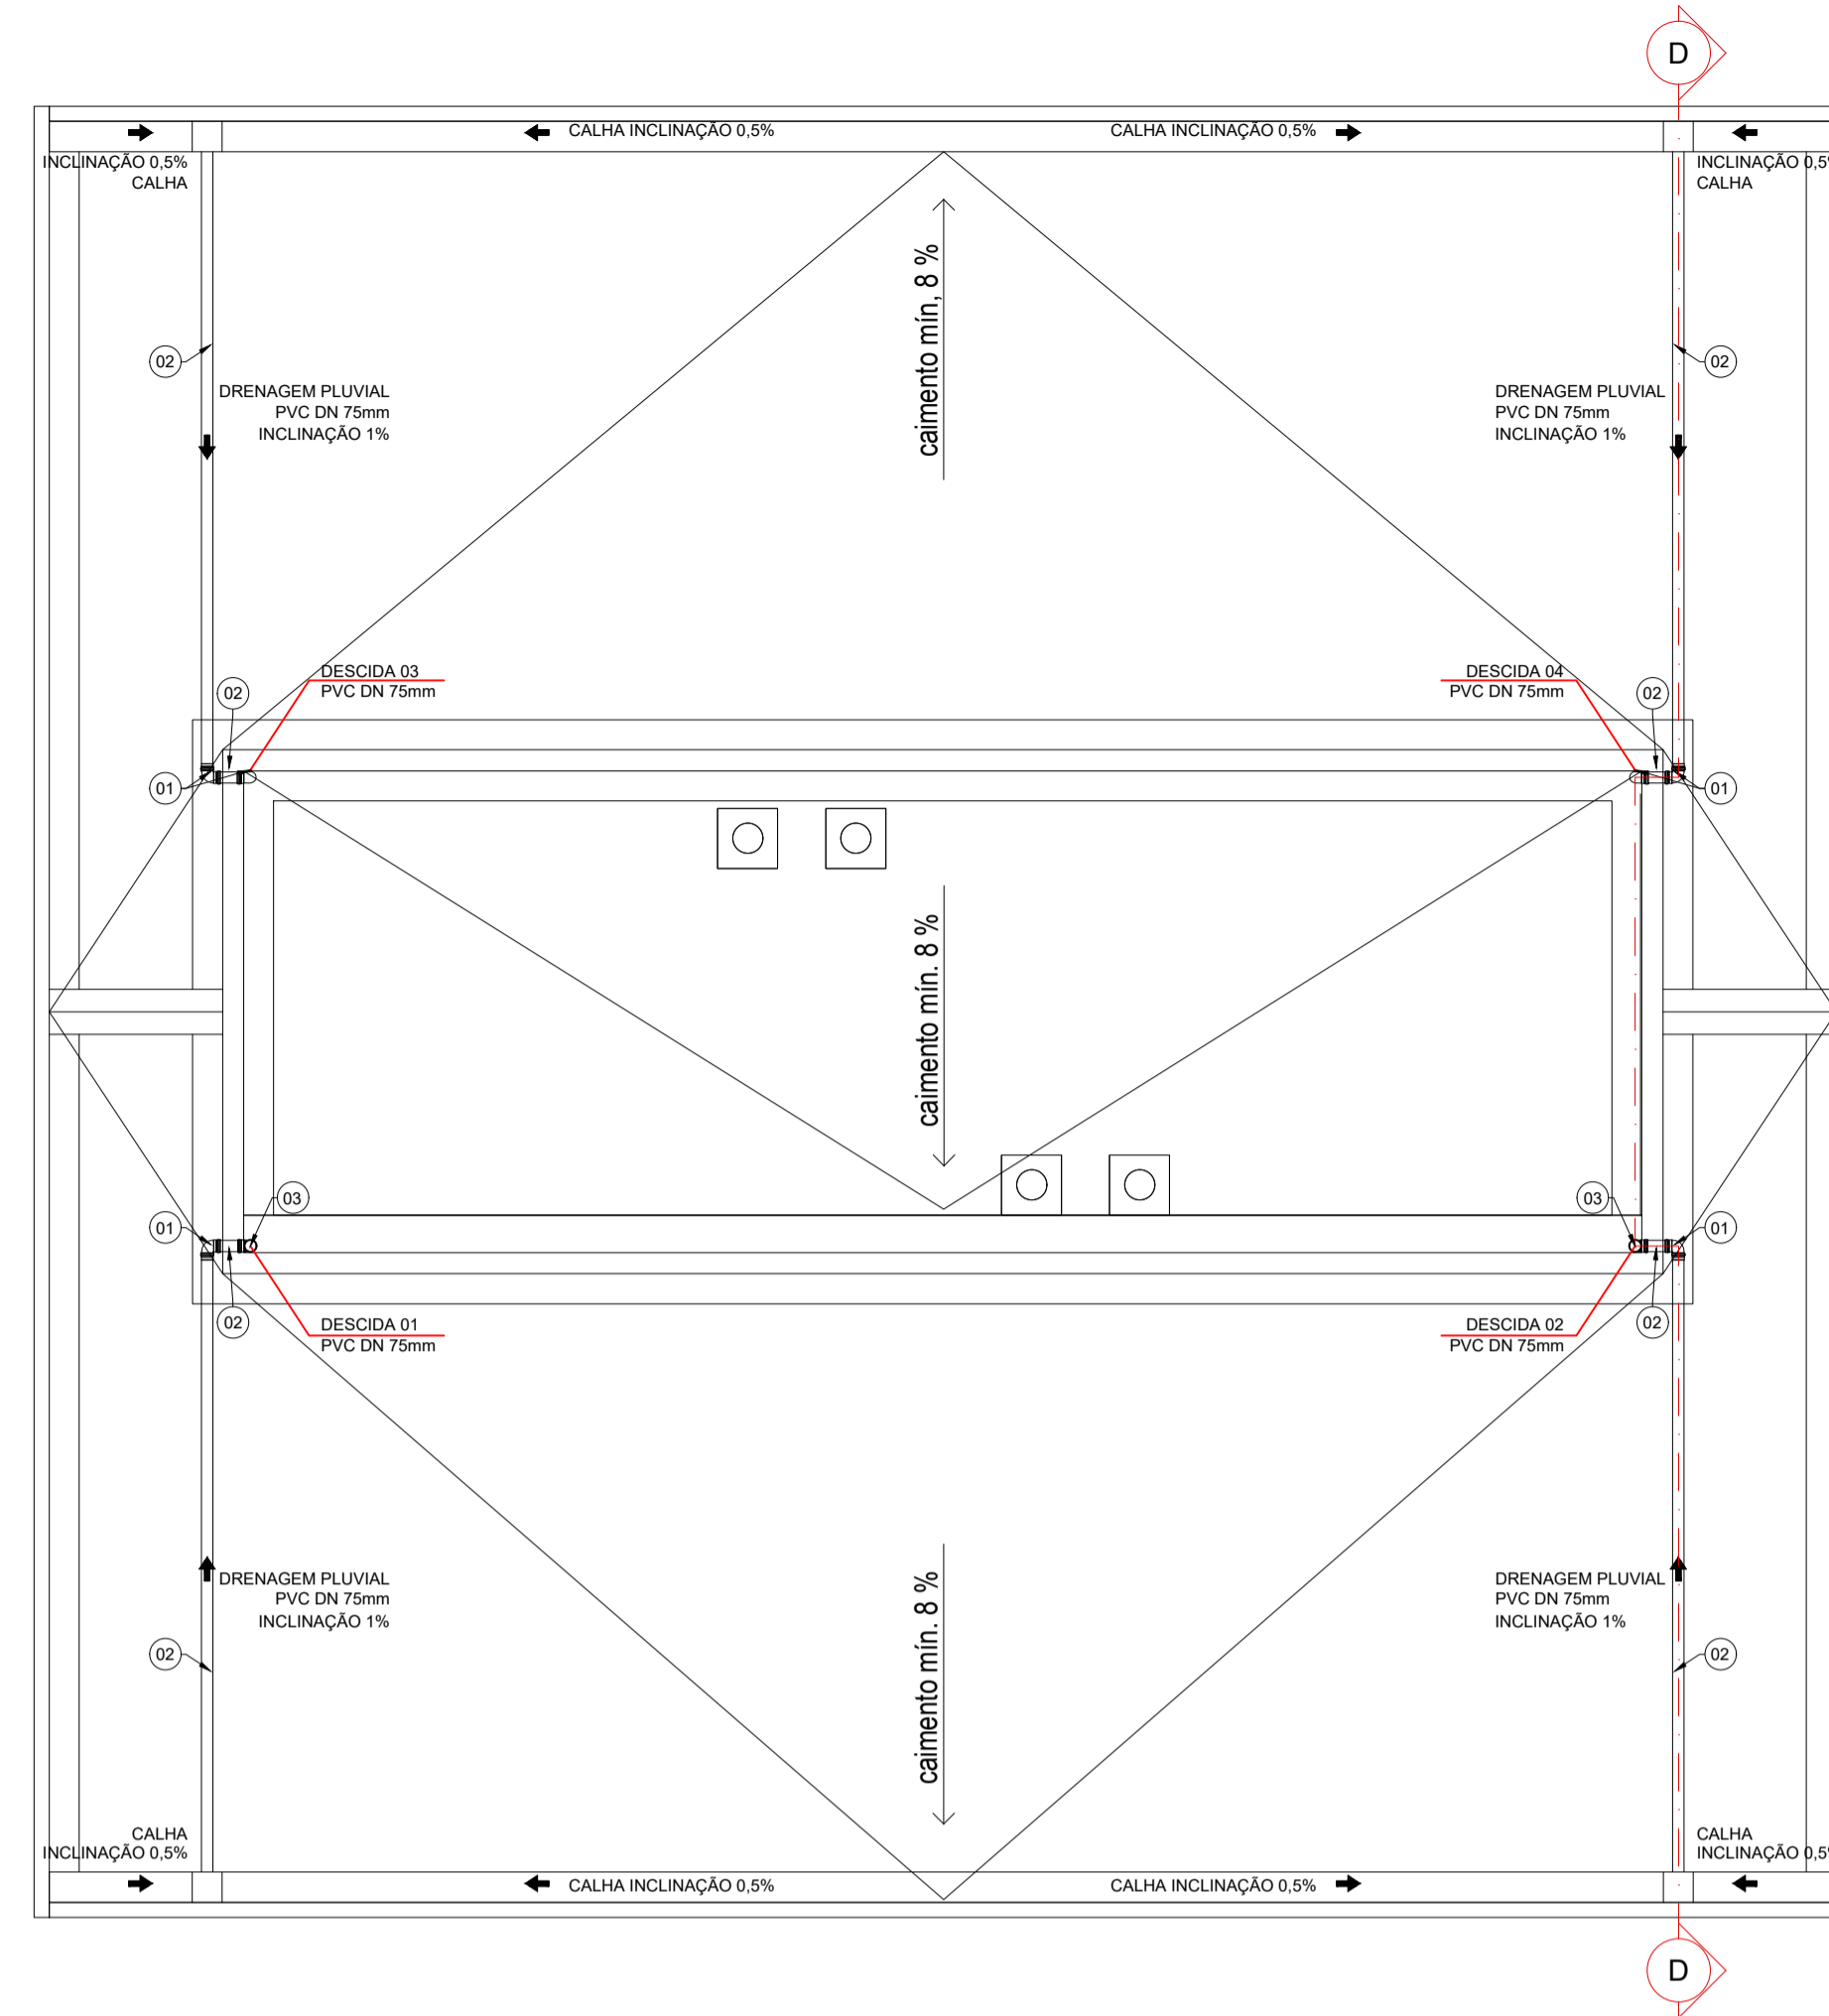


2 PLANTA BAIXA
ESCALA 1:50

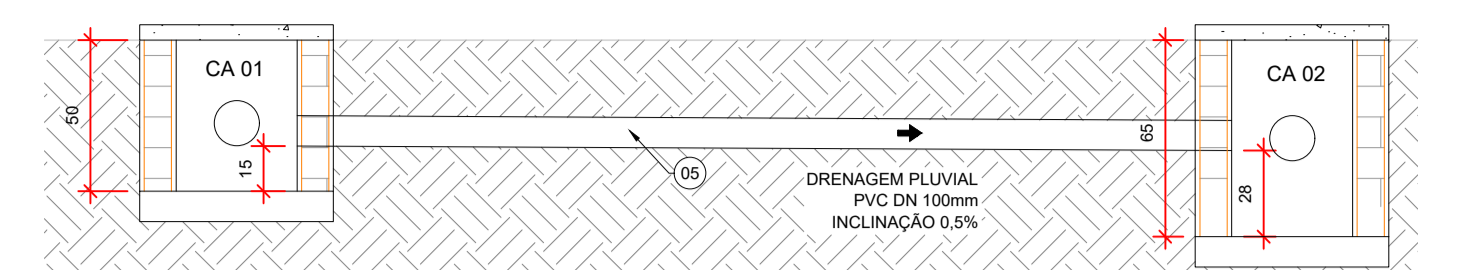

5 CORTE BB
ESCALA 1:25

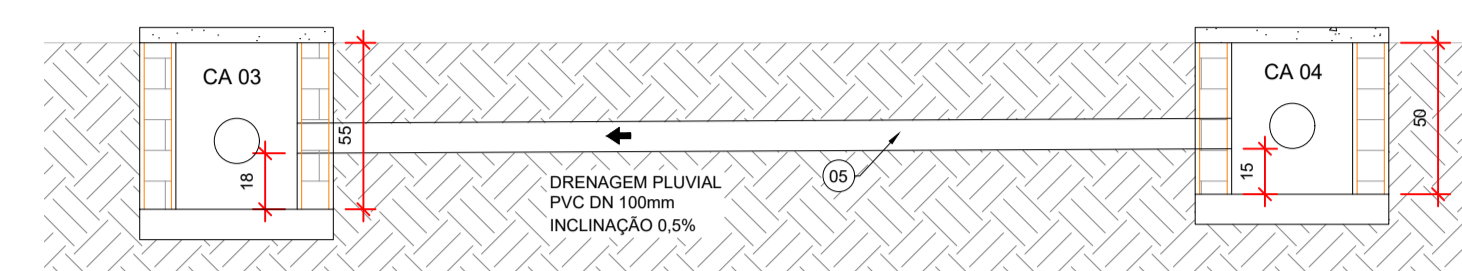


6 CORTE CC
ESCALA 1:25

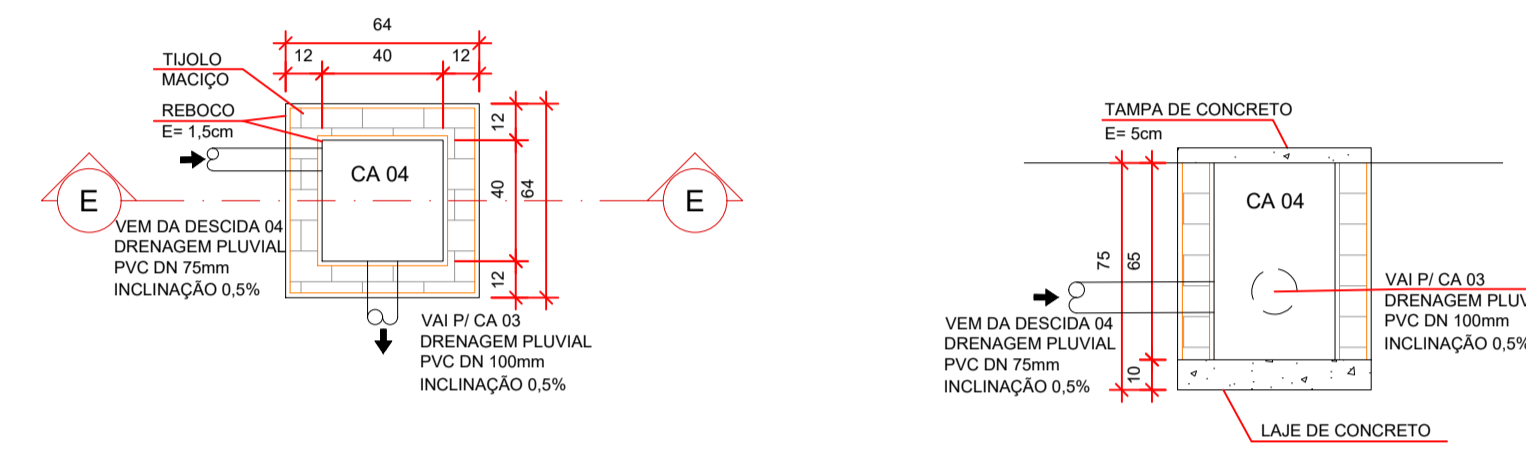


8 CAIXA DE AREIA - PLANTA BAIXA
ESCALA 1:25

9 CAIXA DE AREIA - CORTE EE
ESCALA 1:25

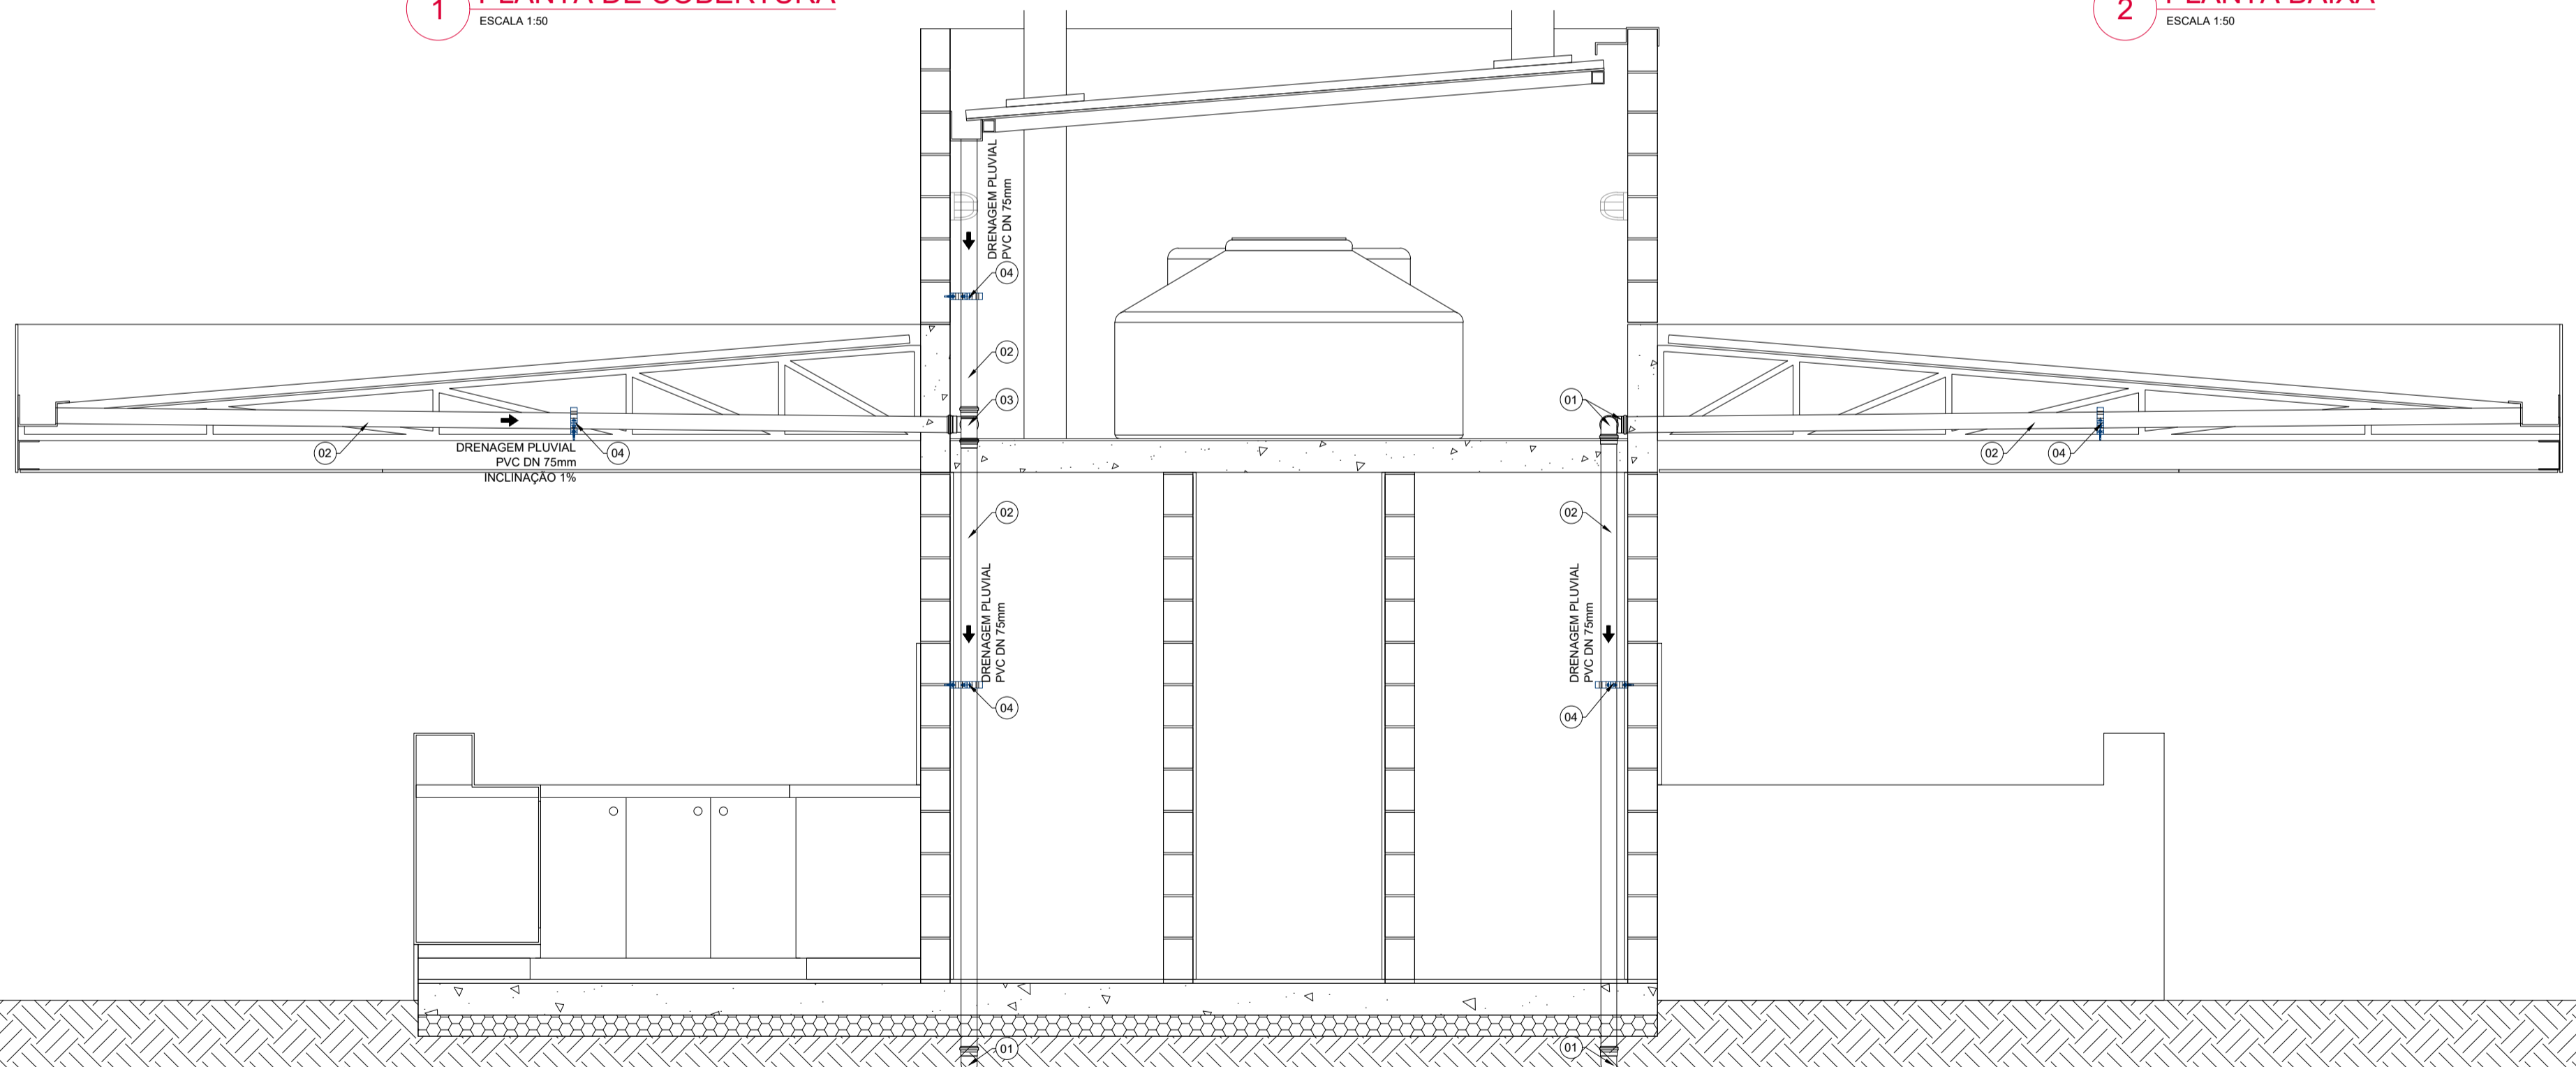


7 CORTE DD
ESCALA 1:25

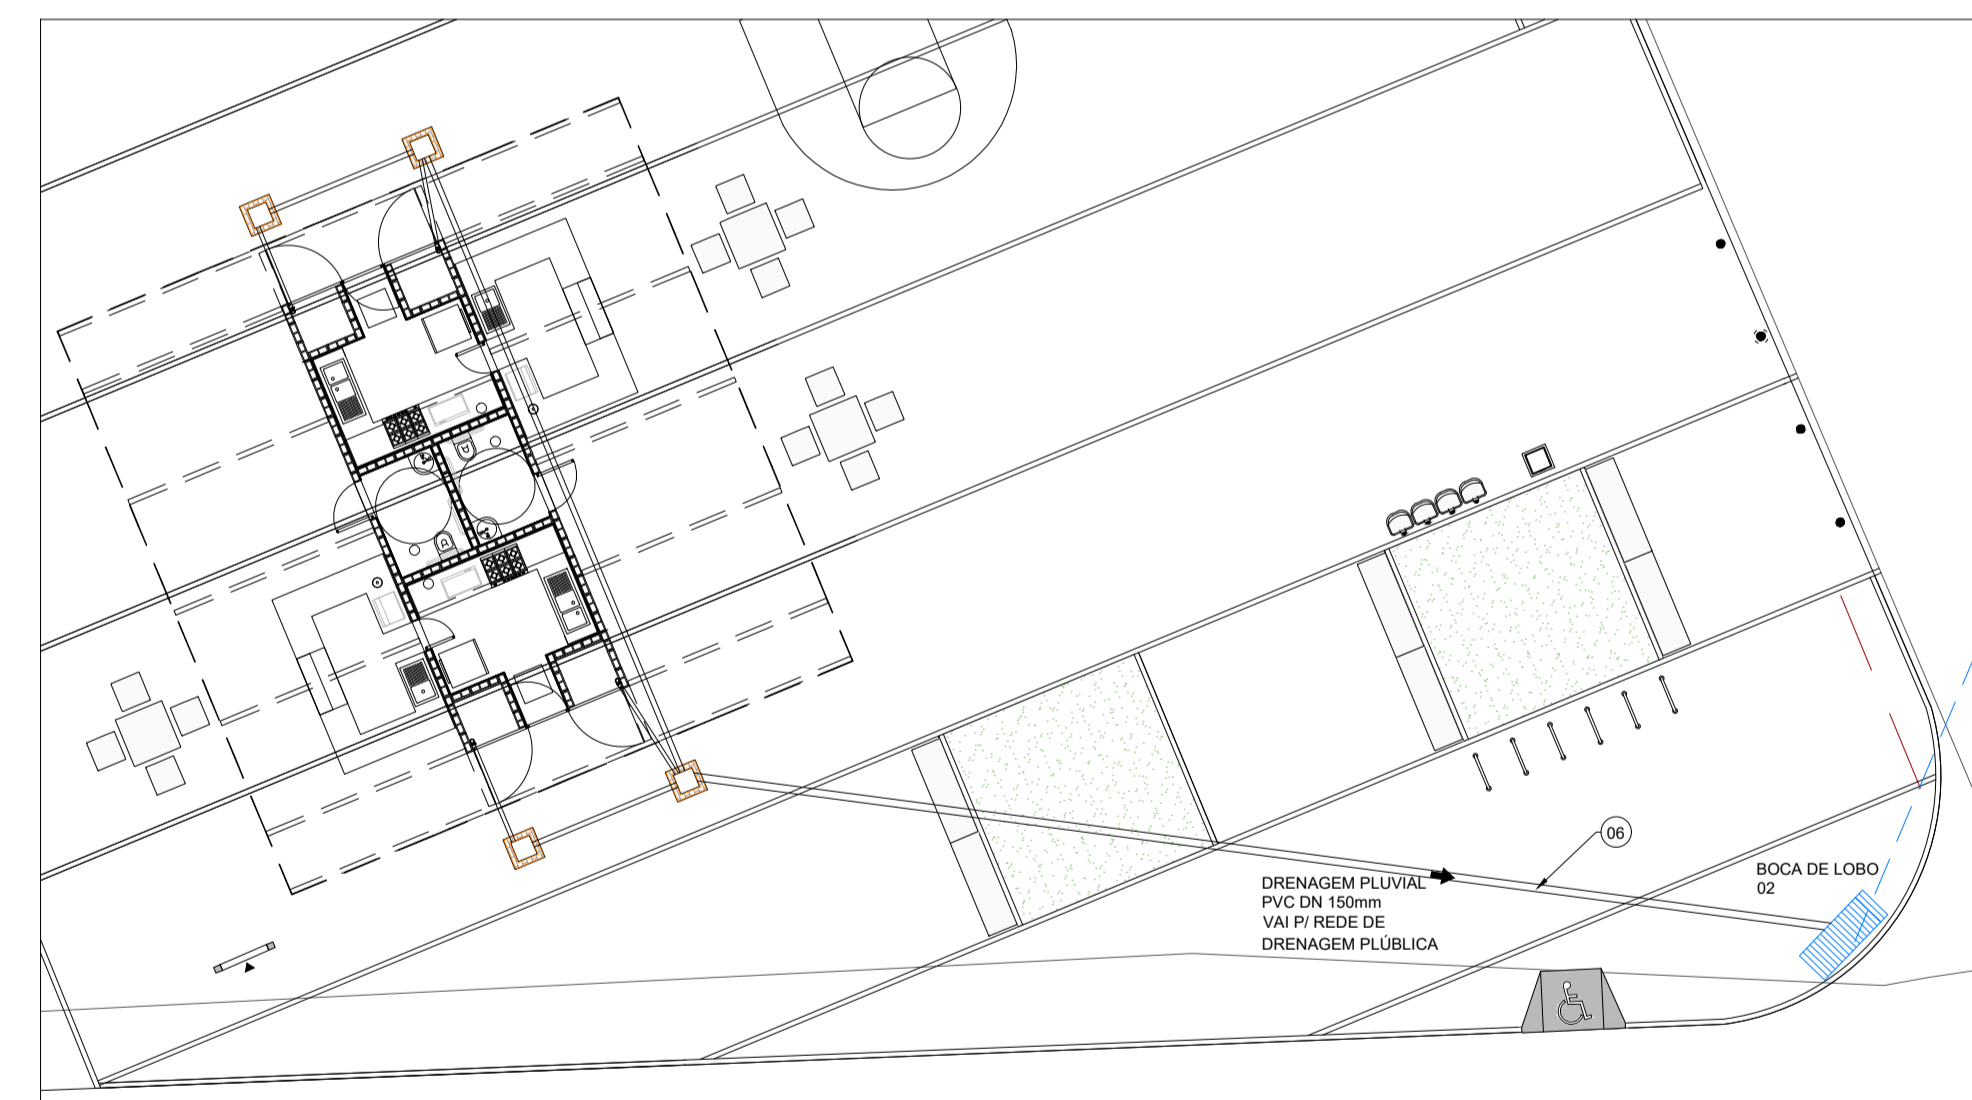

3 PLANTA DE LOCAÇÃO
ESCALA 1:150

LISTA DE MATERIAIS				
Nº	DESCRIÇÃO	DN	MATERIAL	QUANTIDADE
01	CURVA 90º CURTA SÉRIE NORMAL	75mm	PVC	10
02	TUBO SÉRIE NORMAL L=6m	75mm	PVC	42m
03	TÉ SÉRIE NORMAL	75mm	PVC	02
04	ABRACADEIRA	75mm	PVC	08
05	TUBO SÉRIE NORMAL L=6m	100mm	PVC	20m
06	TUBO SÉRIE NORMAL L=6m	150mm	PVC	23,00m

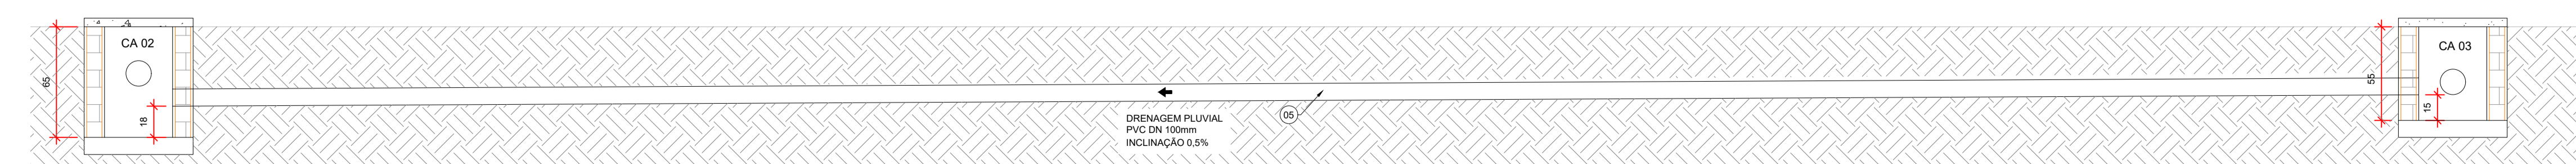

4 CORTE AA
ESCALA 1:25

C		G			
B		F			
A		E			
D	EMISSÃO ORIGINAL	17/04/2018	D		
Nº	REVISÃO	DATA	Nº	REVISÃO	DATA
MPB Sanamento Ltda. RUA FELIPE SCHMIDT, 648, SALA 304 CENTRO EXPOSITIVO, TRAVESSA COLUNA, 77341-44 CEARÁ - TERESINA - FLORIANÓPOLIS - SC FONE: (41) 3225-1982 E-MAIL: mpb@mpb.org.br			PROJETO: MPB DESENHO: DAD CONFERIDO: MD APROVADO: UGP	DATA: ABR/2018 DATA: ABR/2018 DATA: ABR/2018	
Nº DA CONSULTORA DE-13017-EDF-EDP-HID-028-0			Nº DA CONSULTORA		
PREFEITURA MUNICIPAL DE TERESINA - PI TERESINA - PI PROJETOS BÁSICOS E EXECUTIVOS DAS OBRAS DE REQUALIFICAÇÃO URBANA E AMBIENTAL					
PROJETO HIDROSANITÁRIO QUIOSQUE DRENAGEM PLUVIAL					
PROJETO: MPB	VISTOS:	DESENHO: DAD	DATA: ABR/2018	FOLHA Nº:	FOLHA 03
ESCALA: INDICADA		TOPOGRAFIA:	DATA TOP:		