



01 PLANTA BAIXA MODULAÇÃO 1ª FIADA
ESCALA 1/25

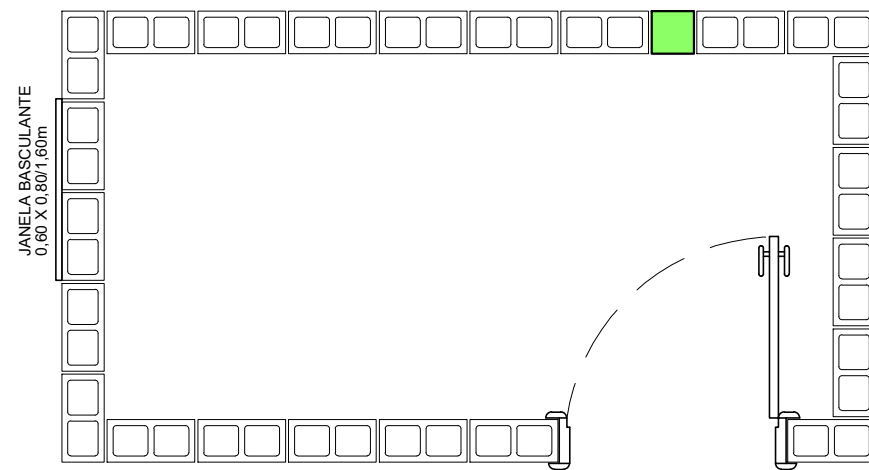

02 PLANTA BAIXA MODULAÇÃO 2ª FIADA
ESCALA 1/25

LEGENDA	
	BLOCO CERÂMICO 14 X 19 X 29cm
	1/2 BLOCO CERÂMICO 14 X 19 X 14,5cm
	ELEMENTOS COMPENSADORES DA MODULAÇÃO - Fabricados em canteiro 14 X 19 X y

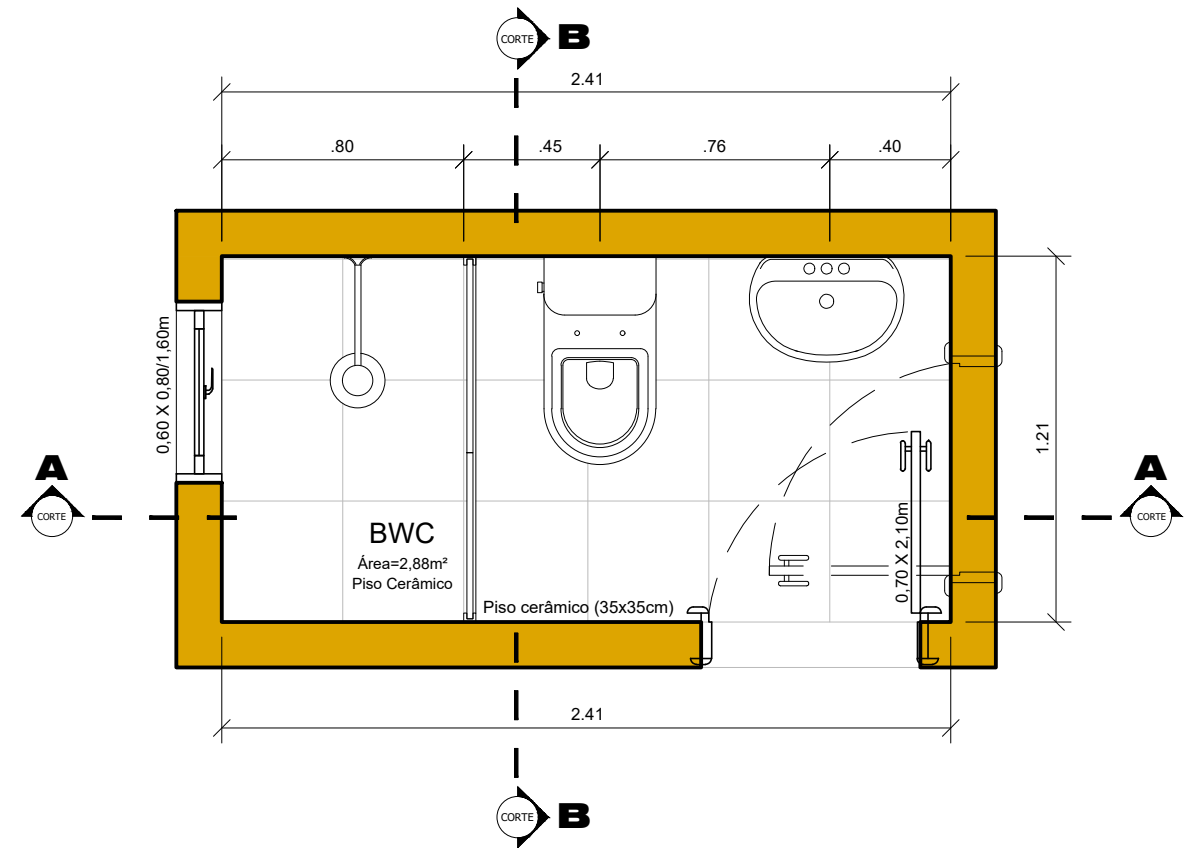

03 PLANTA DE LAYOUT
ESCALA 1/25

OBS.: A parede de instalação da porta, dependerá da locação a ser construído o módulo sanitário, que deverá ficar o mais próximo possível da edificação existente.

APROVAÇÕES				
C		DATA REVISÃO	E	
B		DATA REVISÃO	F	
A		DATA REVISÃO	G	
REV		DATA REVISÃO	D	
N°	REVISÃO	DATA	N°	REVISÃO
				DATA
		MPB SANEAMENTO LTDA/ JANSANA DE LA VILLA DE PAALW ARQUITECTES		PROJETO DATA
		RUA FELIPE SCHRÖDT, 648 - SALA 304 CENTRO EXECUTIVO TORRE DA COZINA - FFAIX - 44 48 32253662 CENTRO - FLORIANÓPOLIS - SC		DESENHO DATA
CREA 17887 SC www.mpb.eng.br sp@mpb.eng.br		APROVAÇÃO		CONFERIDO DATA
DATA	ASSINATURA	APROVADO DATA		
	CREA N°	N° DA CONSULTORIA DE-13017-EDF-ARQ-003-2		
PREFEITURA MUNICIPAL DE TERESINA - PI				
TERESINA - PI				
PROJETOS BÁSICOS E EXECUTIVOS DAS OBRAS DE REQUALIFICAÇÃO URBANA E AMBIENTAL DAS ÁREAS 2,3 E 4, INCLUINDO PLANO DE REASSENTAMENTO, MUNICÍPIO DE TERESINA - PI				
RP-5 PROJETO URBANÍSTICO EXECUTIVO MELHORIAS HABITACIONAIS E DE FACHADAS PROJETOS TÍPICOS - BANHEIRO CONSTRUÇÃO PROJETO ARQUITETÔNICO - MODULAÇÃO - PLANTA BAIXA				
PROJETO CONSORCIO TERESINA SUSTENTÁVEL	VISTOS FSN	DESENHO FSN	DATA JAN/2017	FOLHA N° 01/03
ESCALA INDICADA		TOPOGRAFIA	DATA TOP.	