

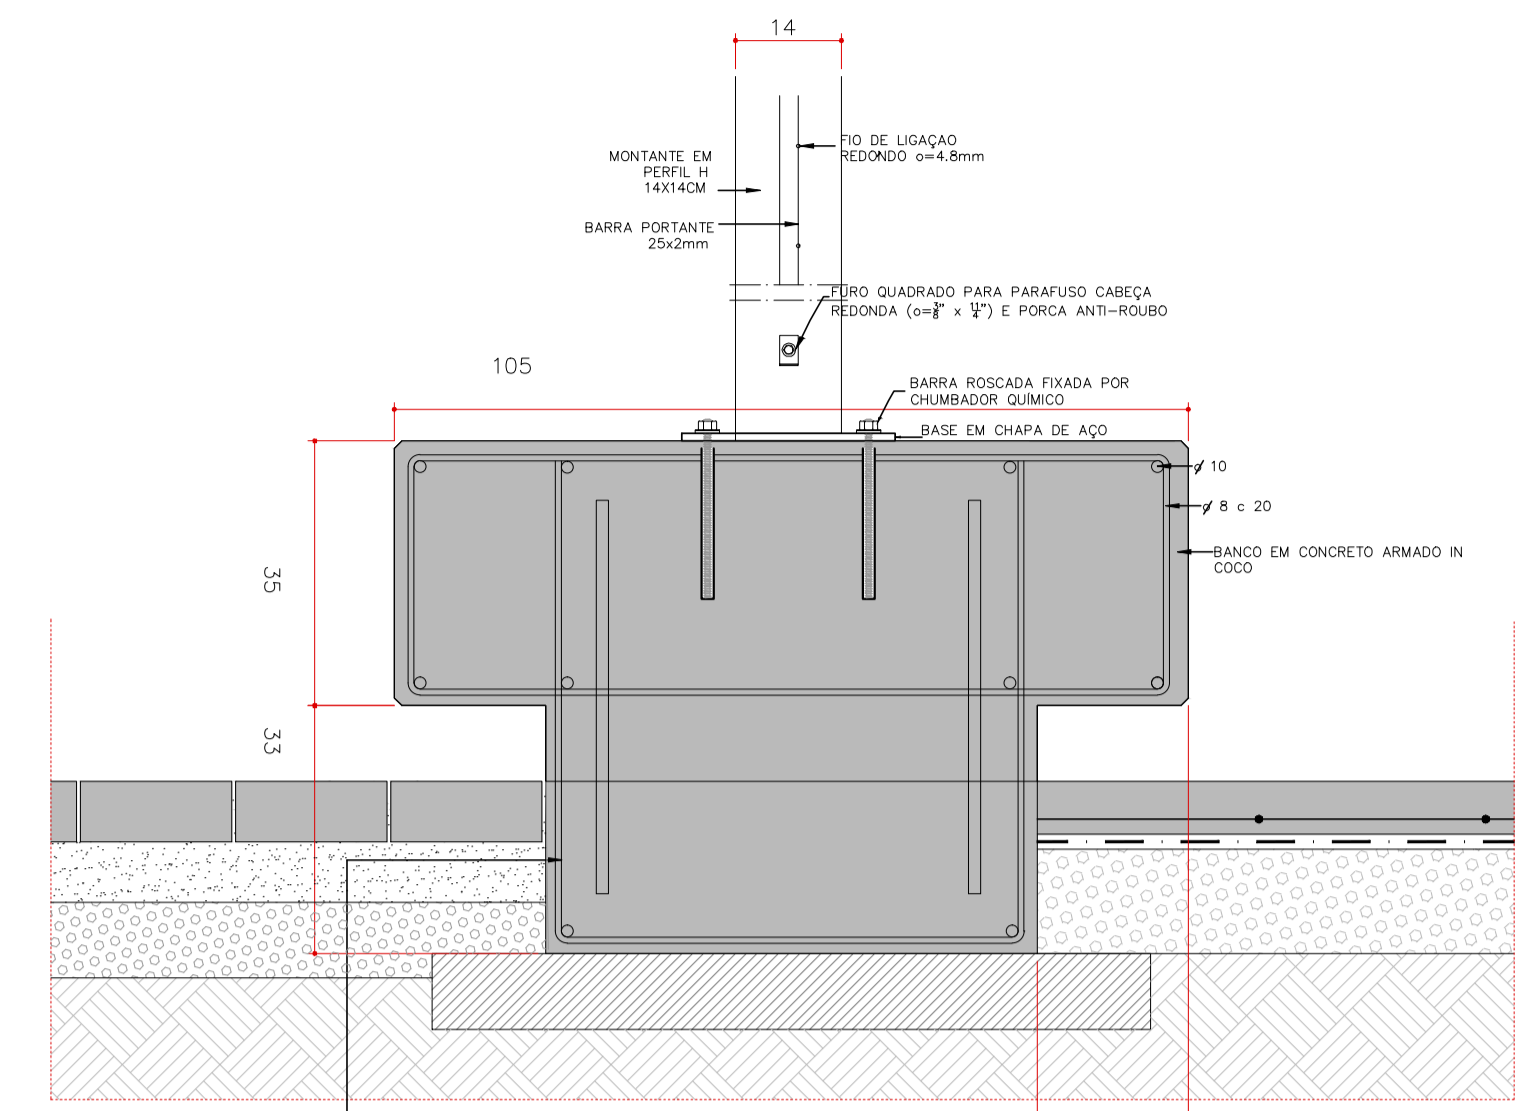


PLANTA BAIXA - QUADRA POLIESPORTIVA

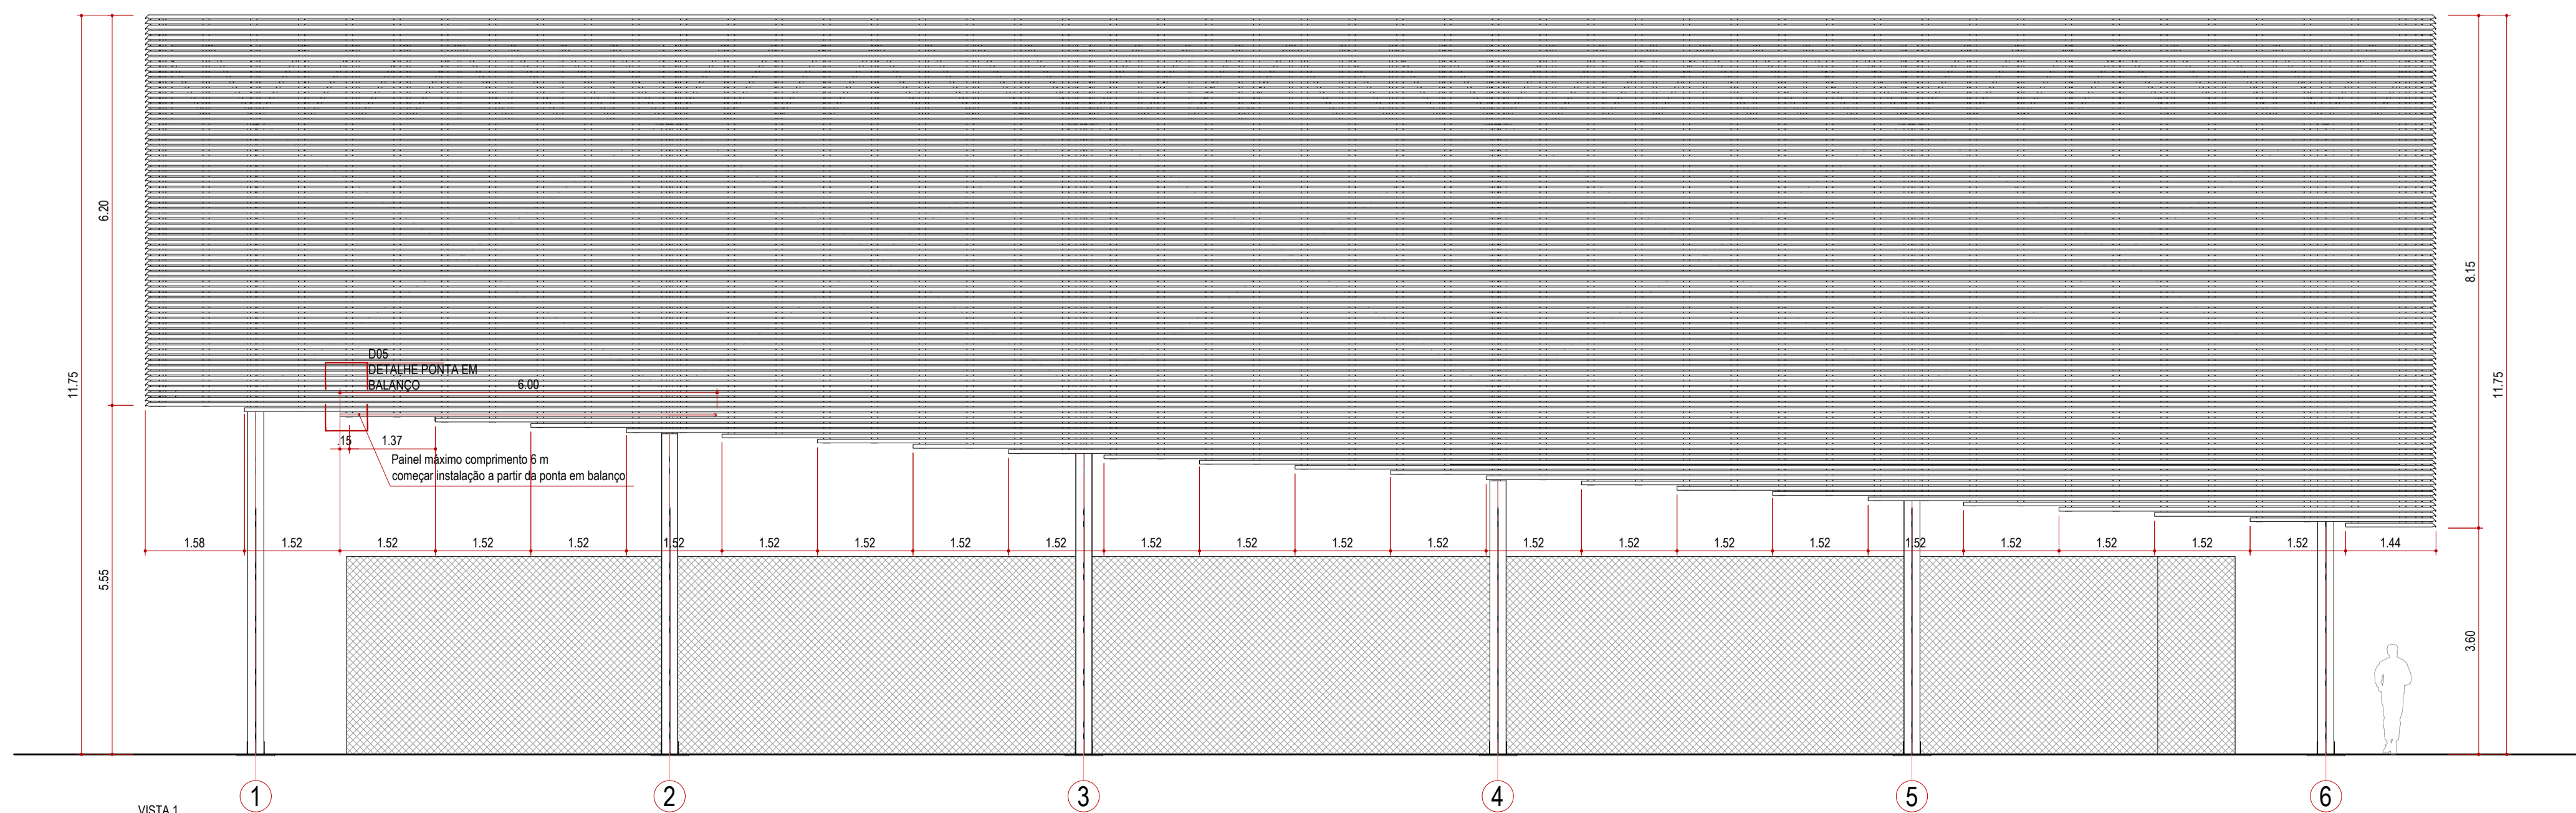

DETALHE 01 - BANCO 2 LADOS
CORTE
ESCALA 1:10

LOCALIZAÇÃO

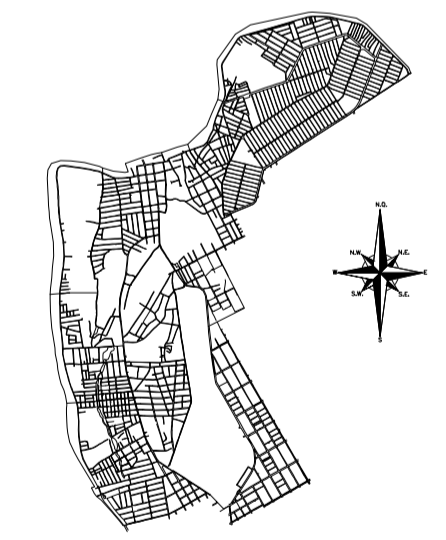

VISTA 1

R01	REVISÃO 01	NOV/2017		
R00	EMISSÃO INICIAL	MAI/2017		
Nº	REVISÃO	DATA	Nº	REVISÃO
MPB SANEAMENTO LTDA/ JANSANA DE LA VILLA DE PAALU ARCHITECTES		PROJETO		DATA
CENTRO PROJ. DE PAALU, AV. S. JOAQUIM, 204 - TERESINA - PI		DESENHO		DATA
CENTRO PROJ. DE PAALU, AV. S. JOAQUIM, 204 - TERESINA - PI		CONFERIDO		DATA
www.mpb-arq.com.br - contato@mpb-arq.com.br		APROVADO		DATA
DATA	ASSINATURA	Nº DA CONSULTORA		

PREFEITURA MUNICIPAL DE TERESINA - PI
TERESINA - PI

PROJETOS BÁSICOS E EXECUTIVOS DAS OBRAS DE REQUALIFICAÇÃO URBANA E AMBIENTAL DAS ÁREAS 2,3 E 4, INCLUINDO PLANO DE REASSENTAMENTO, DO MUNICÍPIO DE TERESINA - PI

P9-OLEIROS, PIÇARREIRA, SÃO JOAQUIM, MAZERINE
ARQUITETURA
QUADRA POLIESPORTIVA - MAZERINE

PROJETO	VISTOR	DESENHO	DATA	FOLHA Nº
C. TERESINA SUSTENTÁVEL	ROBERT DE PAALU	LEIVOR	MAI/2017	02/06
ESCALA		TOPOGRÁFICA	DATA TOP.	
1/25		PROJETO / DIVISA	28/04/14	