




PLANTA BAIXA - QUADRA POLIESPORTIVA
ESCALA 1/10

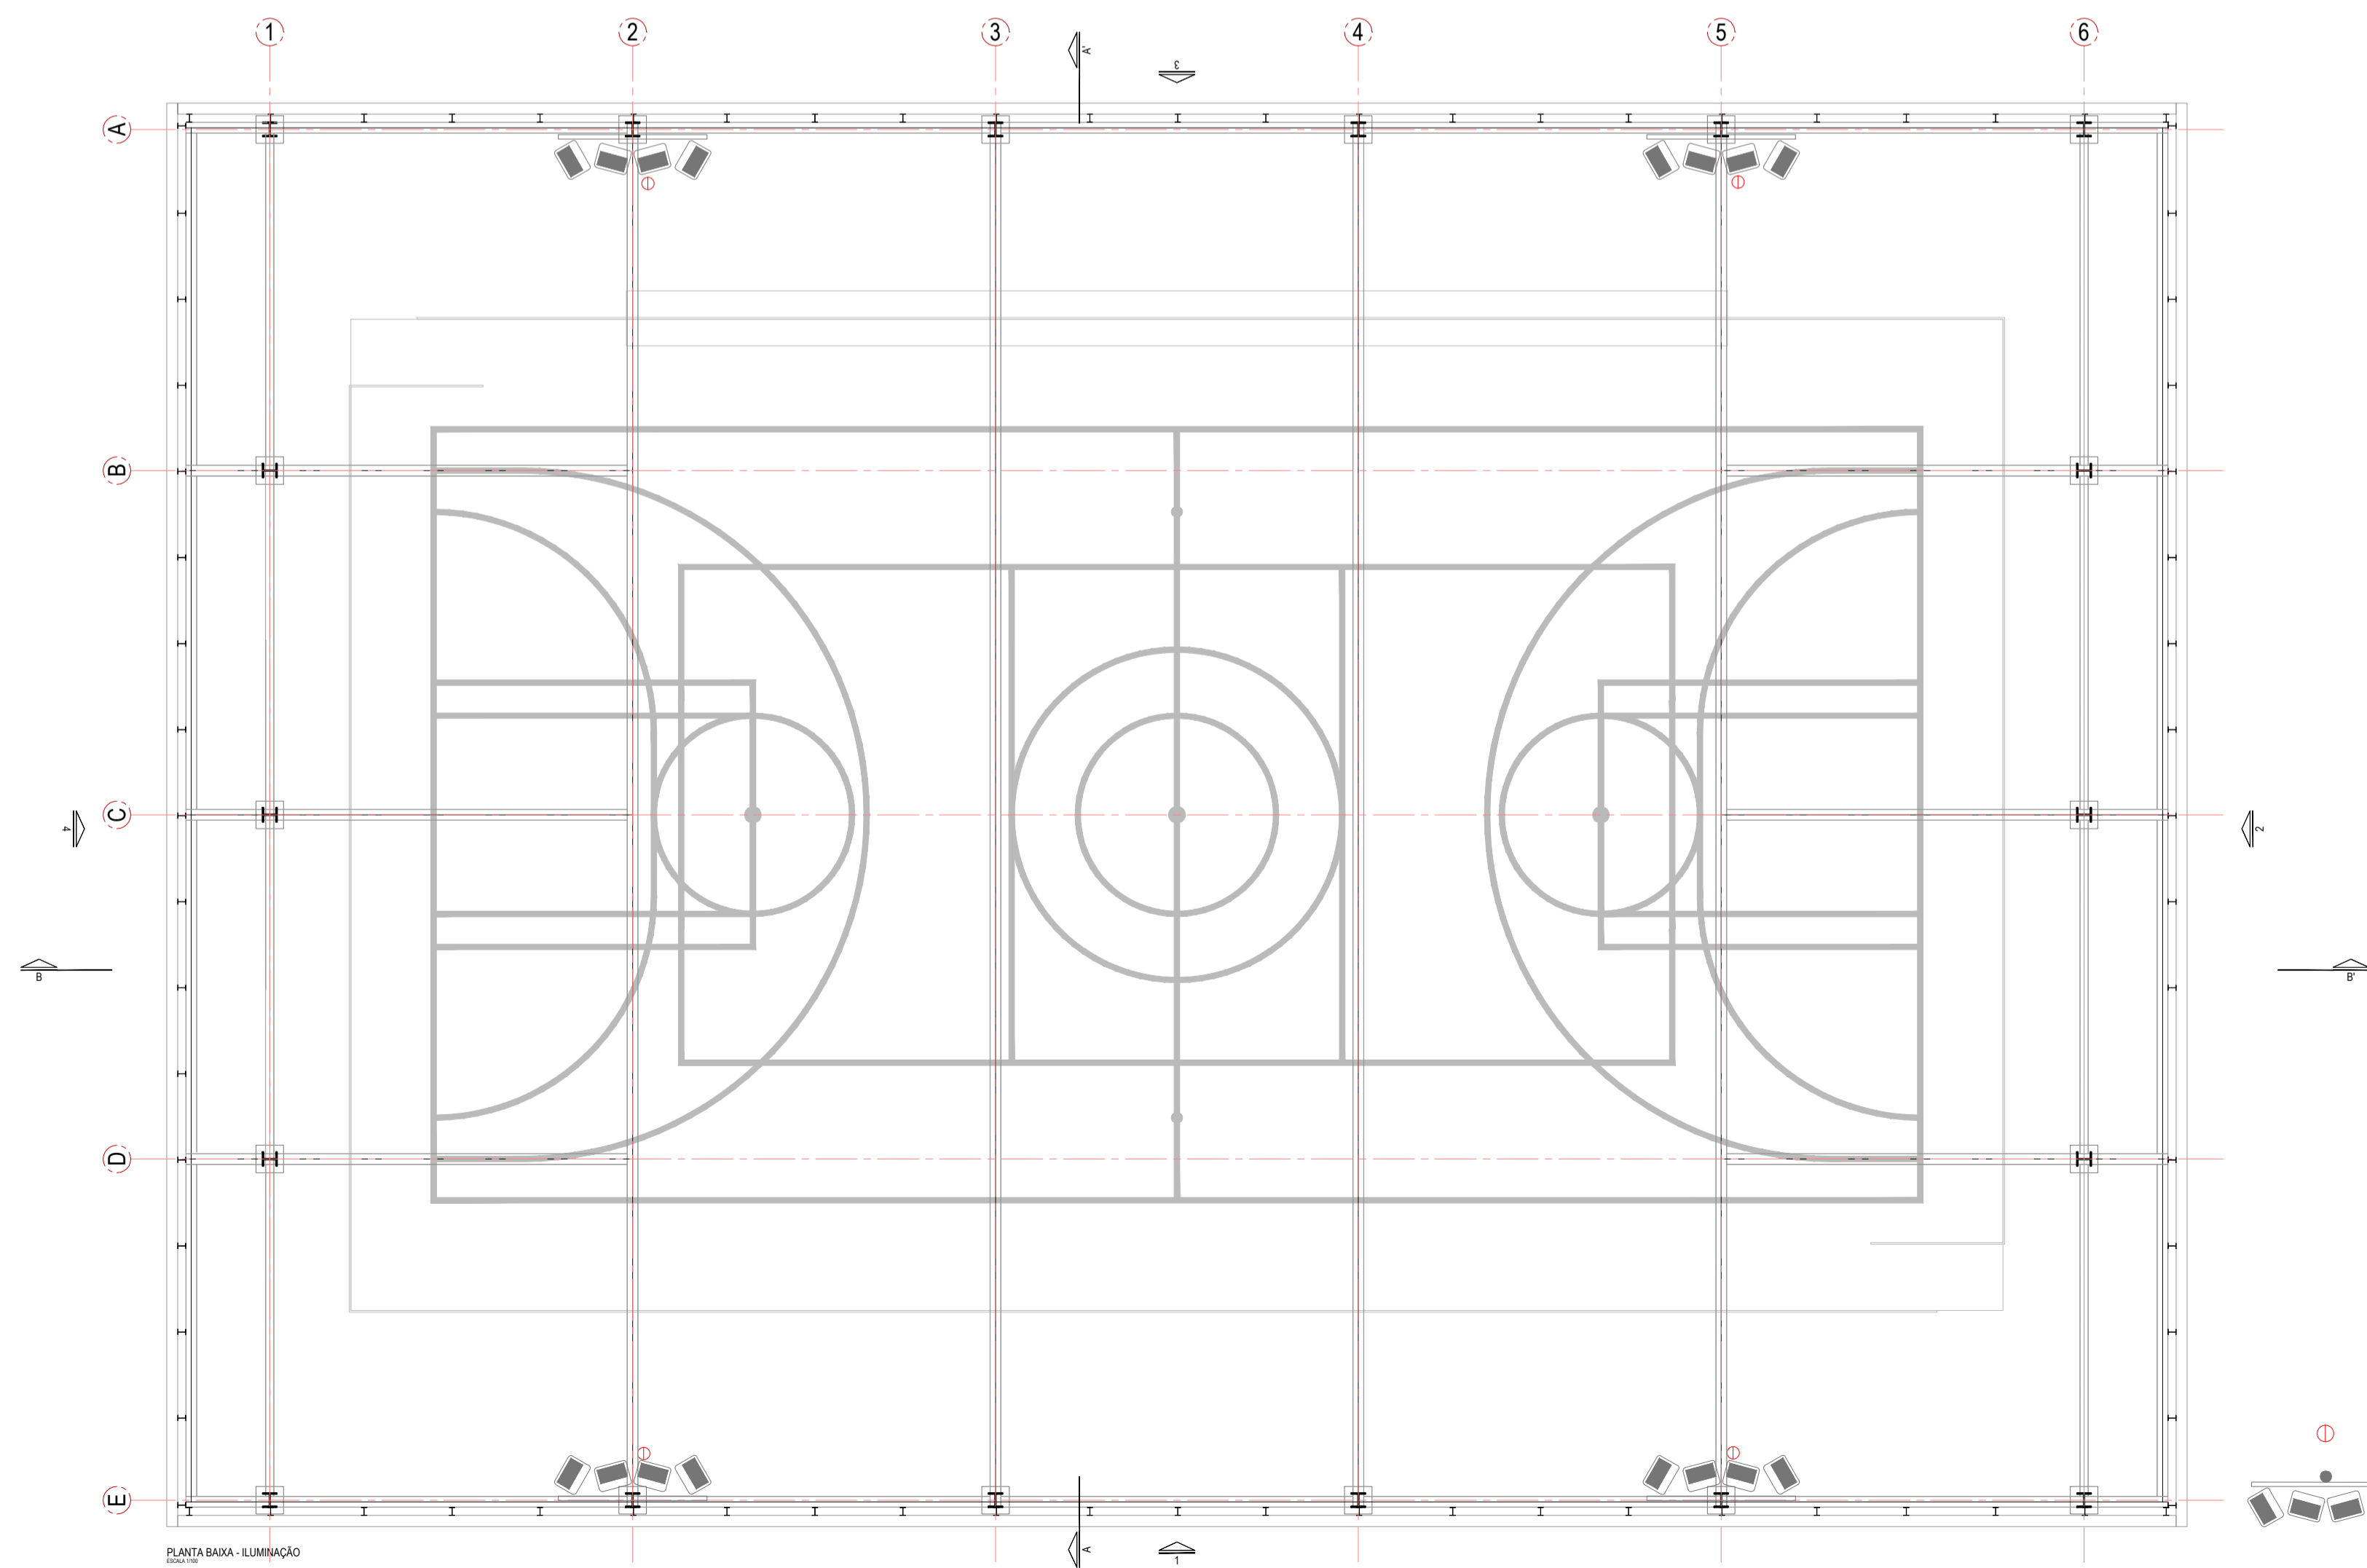

PLANTA BAIXA - ILUMINAÇÃO
ESCALA 1/10

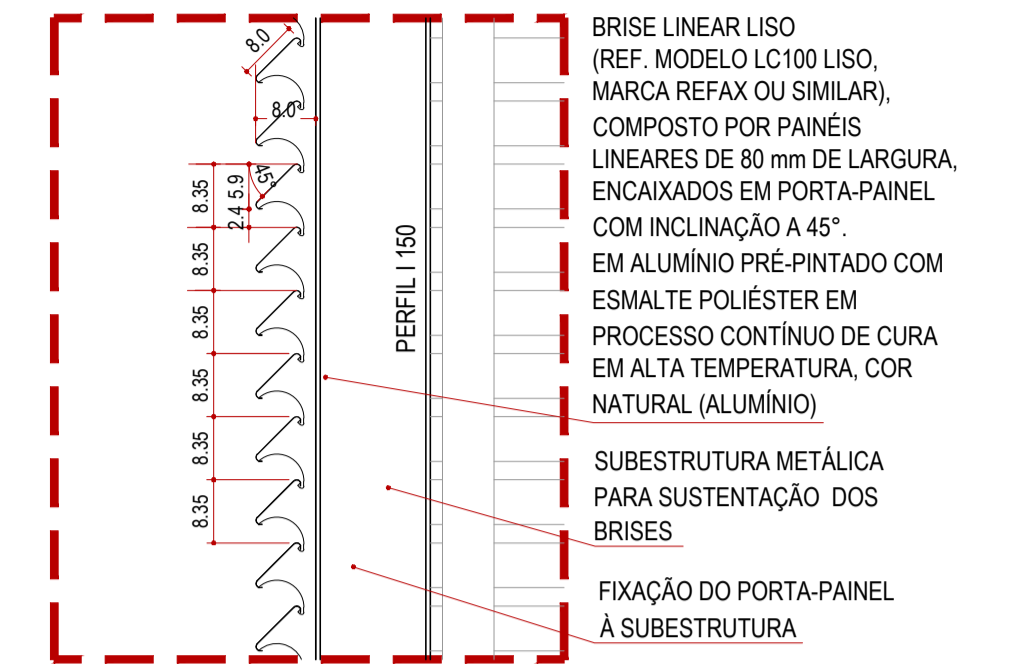


DETALHE 02 - CORTE FACHADA (BRISES)
ESCALA 1/10

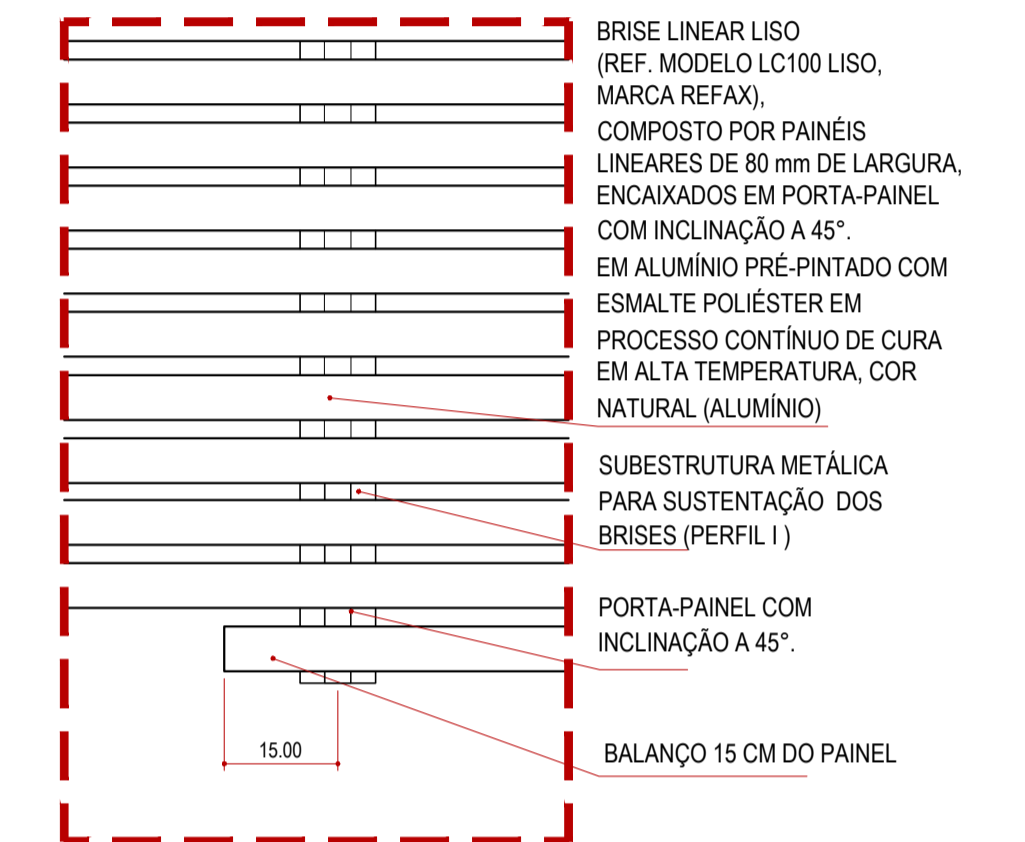

DETALHE 05 - PONTA EM BALANÇO
ESCALA 1/10

LOCALIZAÇÃO

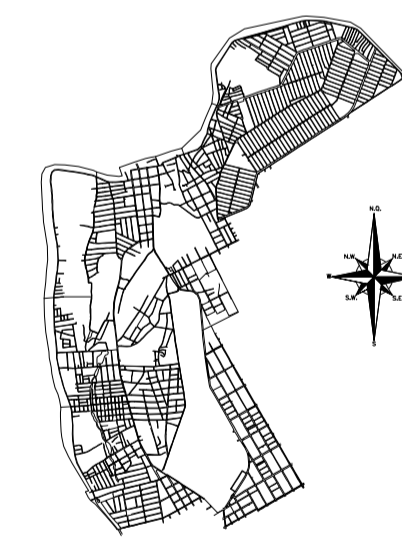

R01	REVISÃO 01	NOV/2017		
R00	EMISSÃO INICIAL	MAI/2017		
Nº	REVISÃO	DATA	Nº	REVISÃO
MPB SANEAMENTO LTDA/ JANSANA DE LA VILLA DE PAALUW ARCHITECTES		PROJETO	DATA	
CENTRO ENG. DE PROJ. E PROJ. CIVIL, S/A - CENPRO - RUA 124 - Nº 48 - 3223-3882 CIDADE - TERESINA - PI - CEP: 64011-150 CNPJ: 17.987.178/0001-00 - www.mpb-arq.br - contato@mpb-arq.br		DESENHO	DATA	
APPROVAÇÃO		CONFERIDO	DATA	
DATA	ASSINATURA	APPROVADO	DATA	
		Nº DA CONSULTORA		
PREFEITURA MUNICIPAL DE TERESINA - PI				
TERESINA - PI				
PROJETOS BÁSICOS E EXECUTIVOS DAS OBRAS DE REQUALIFICAÇÃO URBANA E AMBIENTAL DAS ÁREAS 2,3 E 4, INCLUINDO PLANO DE REASSENTAMENTO, DO MUNICÍPIO DE TERESINA - PI				
P9-OLEIROS, PIÇARREIRA, SÃO JOAQUIM, MAZERINE				
ARQUITETURA				
QUADRA POLIESPORTIVA - MAZERINE				
PROJETO	VISTOR	DESENHO	DATA	FOLHA Nº
C. TERESINA SUSTENTÁVEL	ROBERT DE PAALUW	LEANDRO	MAI/2017	06/06
ESCALA		TOPOGRAFIA	DATA TOP.	
1/25		PROJETO / DIVISA	28/04/14	