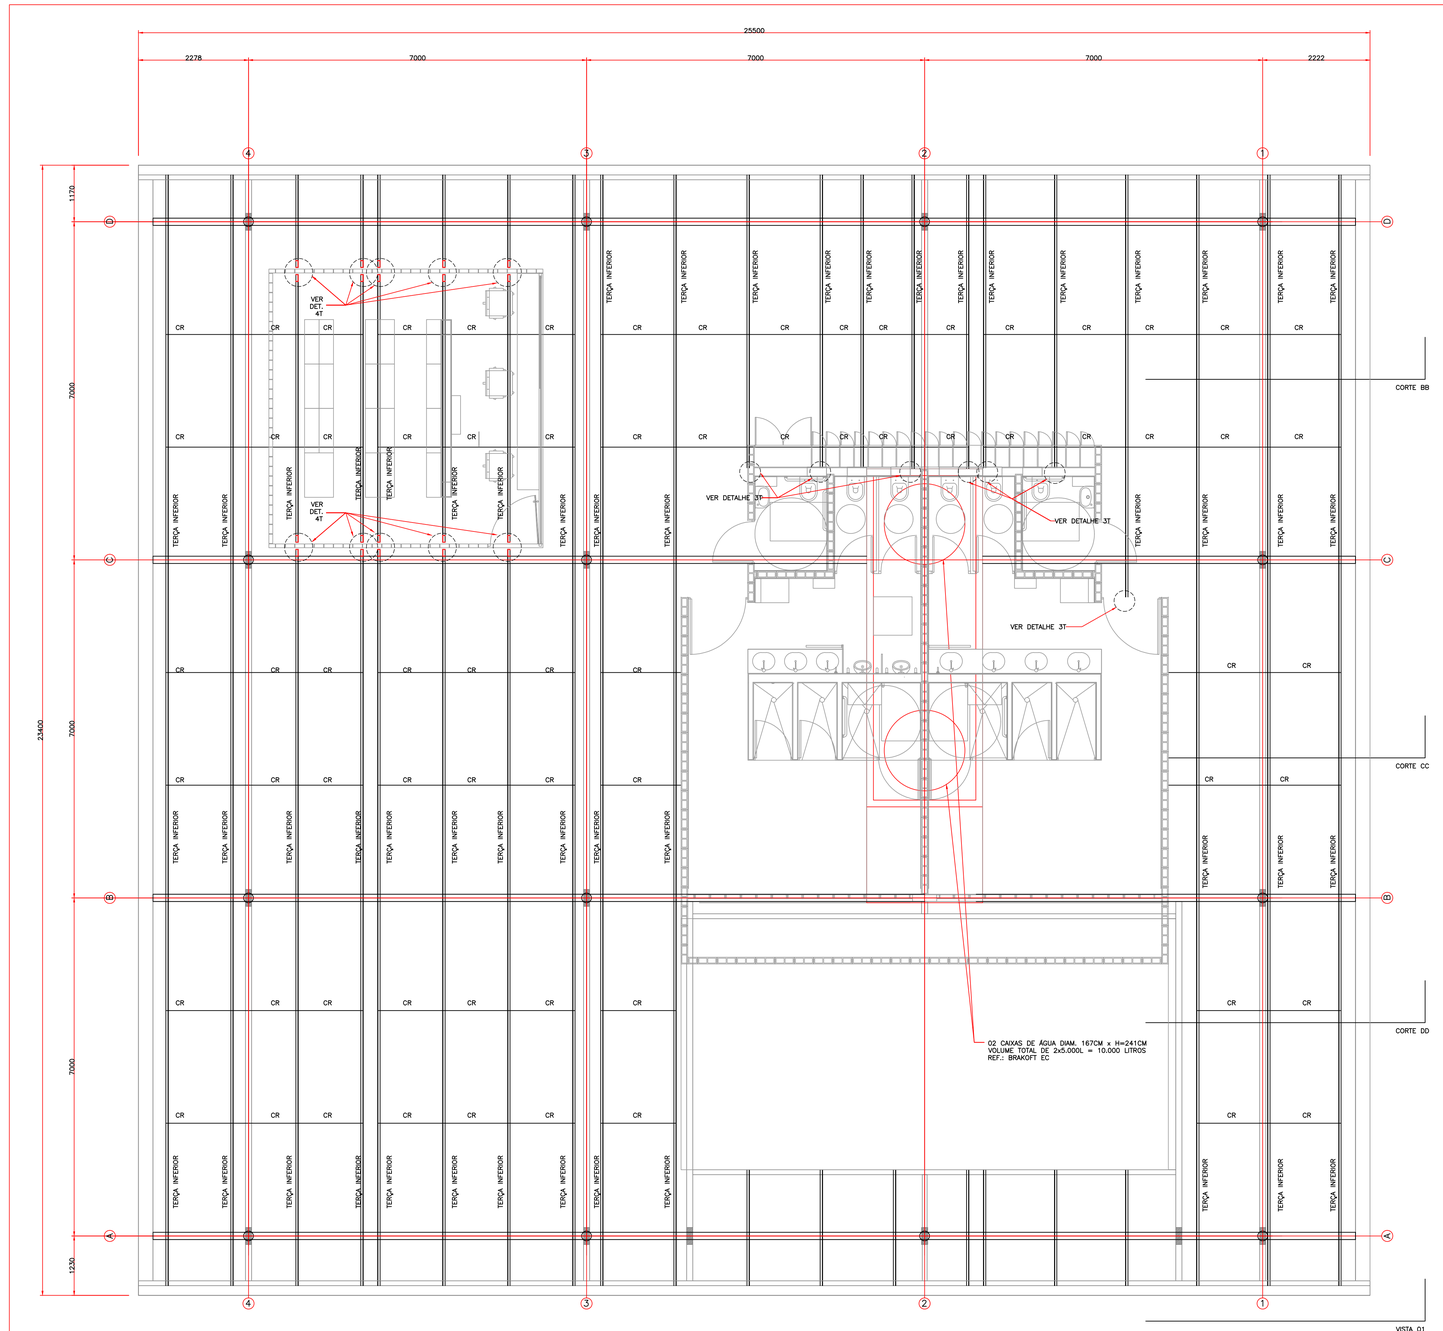

MONTAGEM DAS TERÇAS INFERIORES PARA SUPORTE DA SUB-ESTRUTURA DO FORRO

ESC 1:50

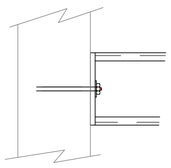

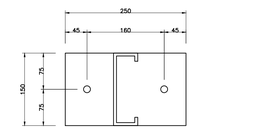

Espessura placa base: 6,35mm

Detalhe Ancoragem Parafuso

BARRA ROSCADA Ø9,52, A-36

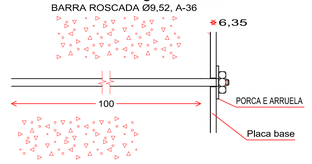

BASE TIPO 3T - (07x)

ESC 1:5

TODAS AS CINTAS RÍGIDAS (CR) — ASTM A-36 FY> 250 MPa

TERÇAS INFERIORES — L 25 x 25 x 3,00mm; C 150 x 50 x 25 x 3,75mm — ASTM A-36 FY> 250 MPa

NOTAS

01 – Todas as dimensões estão em milímetros.

02 – A execução da estrutura deverá obedecer as recomendações das normas brasileiras, em especial a NBR-8800/86

03 – Todos os cantos vivos, cordões de solda, deverão receber reforço com demão de tinta adicional

04 – O aço da estrutura será ASTM A-36

05 – Os cordões de solda deverão ser fechados e contínuos.

06 – O aço, antes do início da produção, deverá apresentar superíce não tratada com grau A de intemperismo

07 – Deve ser feito uma pré montagem das peças e ser vistoriada por um Engenheiro.

08 – O projeto foi confecionado tendo com base no projeto de arquitetura fornecido.

09 – Para a aplicação do revestimento dos forros e das testeiras, poderá ser necessária a adoção de perfis de fixação em alumínio, não contemplada por este projeto de estrutura

Nº	REVISÃO	DATA
C		
B	REVISÃO GERAL	23/08/2016
A	EMISSÃO INICIAL	21/06/2016
REV.		

Nº	REVISÃO	DATA
G		
F		
E		
D	REVISÃO GERAL	01/06/2017

MPB SANEAMENTO LTDA
JANSANA DE LA VILLA DE PAAUW ARQUITECTES
RUA FELIPE SCHMIDT, 649, SALA 304
CENTRO EDIFÍCIO ALVORADA - FONE/FAX: 48 3225.5882
FLORIANÓPOLIS - SC
CREA - 128612
www.mpbsaneamento.com.br — mpb@mpbsaneamento.com.br

PROJETO	DATA
DESENHO	DATA
CONFERIDO	DATA
APROVADO	DATA

Nº DA CONSULTORIA

APROVAÇÃO

DATA | ASSINATURA | CREA-Nº

PREFEITURA MUNICIPAL DE TERESINA - PI

TERESINA - PI

PROJETOS BÁSICOS E EXECUTIVOS DAS OBRAS DE REQUALIFICAÇÃO URBANA E AMBIENTAL DAS ÁREAS 2,3 E 4, INCLUINDO PLANO DE REASSENTAMENTO, DO MUNICÍPIO DE TERESINA - PI

PROJETO ESTRUTURAL

PRÉDIO DA ADMINISTRAÇÃO

ESTRUTURA DA COBERTURA METÁLCA

FABRICAÇÃO E MONTAGEM

PROJETO	VISTOS	DESENHO	DATA	FOLHA Nº
CONSÓRCIO TERESINA SUSTENTÁVEL	FMS		JUN/2016	05/10
ESCALA: INDICADA		TOPOGRAFIA	DATA TOP.	