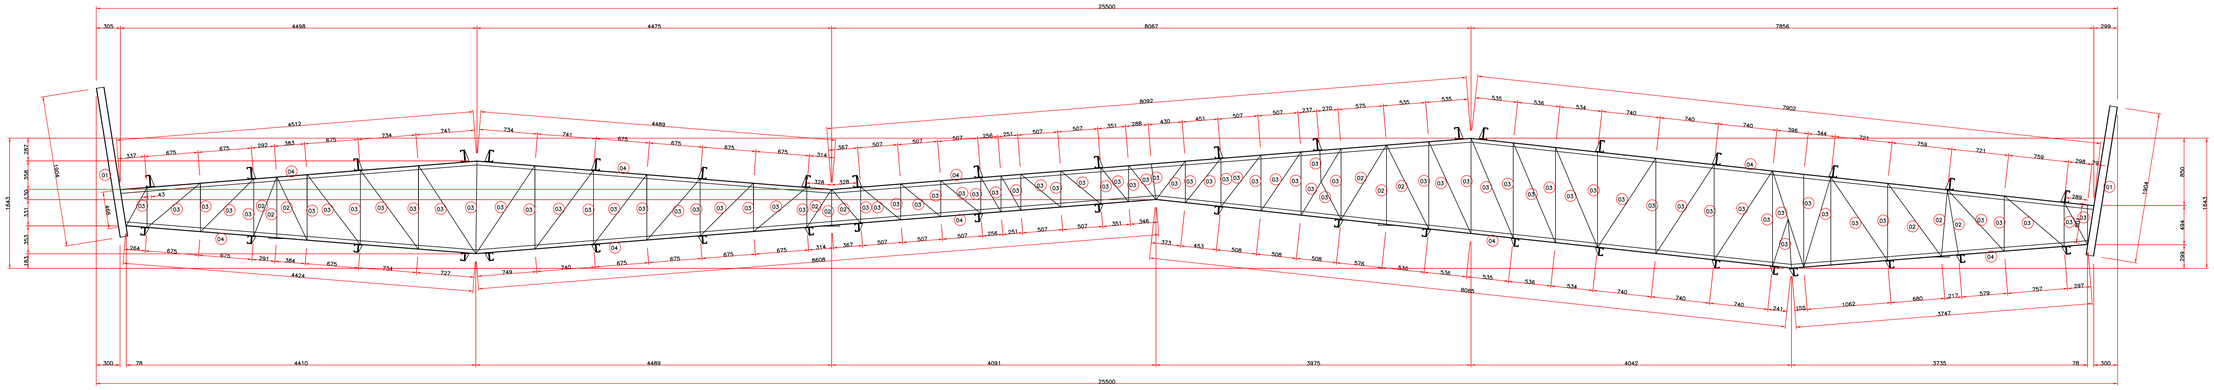

TESOURA 01
TESOURA 04

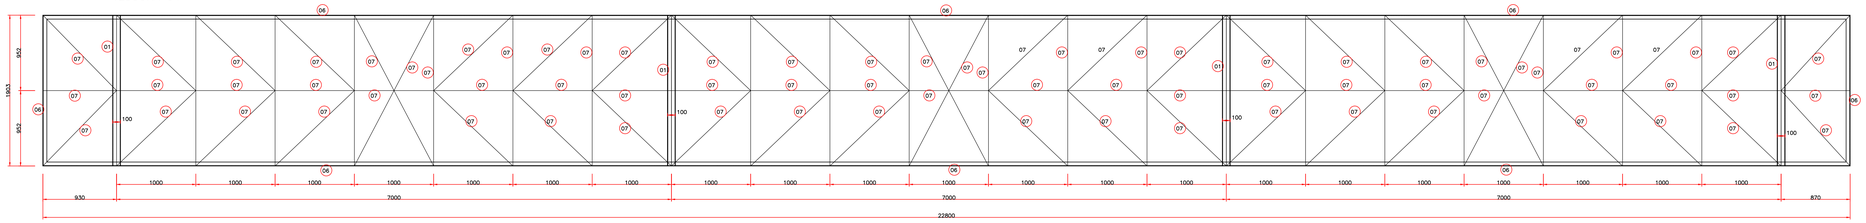

01	TUBO 150x100x2,65mm PODE SER FORMADO POR 2 C 150x50x2x2,65mm FECHAR AS EXTREMIDADES COM CH. LISA 2,65mm	AÇO ASTM A-36 fy>250 MPa
02	U 94x30x3,00mm	AÇO ASTM A-36 fy>250 MPa
03	U 94x30x2,25mm	AÇO ASTM A-36 fy>250 MPa
04	U 100x40x2,65mm	AÇO ASTM A-36 fy>250 MPa
05	U 100x50x3,00mm	AÇO ASTM A-36 fy>250 MPa
06	U 150x40x2,65mm	AÇO ASTM A-36 fy>250 MPa
07	U 142x40x2,65mm	AÇO ASTM A-36 fy>250 MPa
08	L 70x70x3,00mm	AÇO ASTM A-36 fy>250 MPa
09	2 L 25x25x2,25mm	AÇO ASTM A-36 fy>250 MPa
10	TUBO 100x100x2,65mm PODE SER FORMADO POR 2 C 100x50x2x2,65mm FECHAR AS EXTREMIDADES COM CH. LISA 2,65mm	AÇO ASTM A-36 fy>250 MPa

TESTEIRA 05
TESTEIRA 08

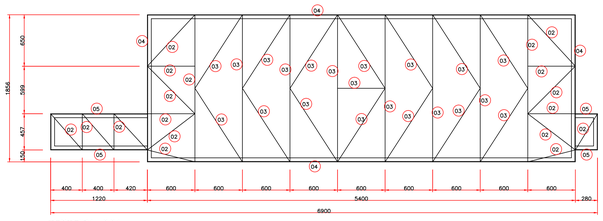

TESTEIRA 06A

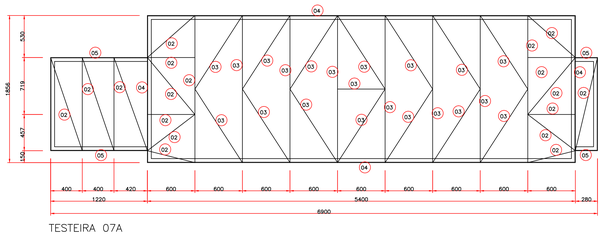

TESTEIRA 07A

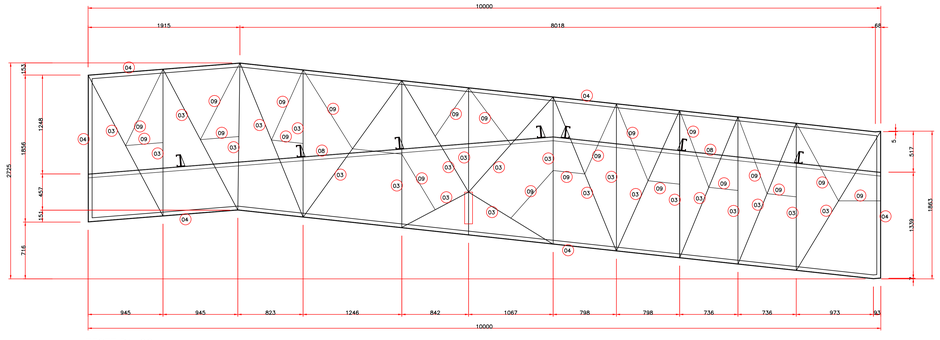

TESTEIRA 02
TESTEIRA 03

C			G		
B	REVISÃO GERAL	23/08/2016	F		
A	EMISSÃO INICIAL	21/08/2016	E	REVISÃO CALHAS	14/05/2018
REV			D	REVISÃO GERAL	01/08/2017
Nº	REVISÃO	DATA	Nº	REVISÃO	DATA

MRS SANEAMENTO LTDA
JANSANA DE LA VILLA DE PAIVA ARQUITECTES
Rua FELIPE SCHMIDT, 609, Sala 304 e 305 - Centro - FLORIANÓPOLIS - SC
CNPJ/MF 10.559.948/0001-11
CEA-CAU/BR nº [illegible] - comercial@jvp.com.br

PROJETO		DATA	
DESENHO		DATA	
CONFERIDO		DATA	
APROVADO		DATA	

DATA
ASSINATURA
APROVAÇÃO
CREA-Nº
Nº DA CONSULTORIA

PREFEITURA MUNICIPAL DE TERESINA - PI
TERESINA - PI
BIRD

PROJETOS BÁSICOS E EXECUTIVOS DAS OBRAS DE REQUALIFICAÇÃO URBANA E AMBIENTAL DAS ÁREAS 2,3 E 4, INCLUINDO PLANO DE REASSENTAMENTO, DO MUNICÍPIO DE TERESINA - PI

PROJETO ESTRUTURAL
PRÉDIO DA ADMINISTRAÇÃO
ESTRUTURA DA COBERTURA METÁLCA
FABRICAÇÃO E MONTAGEM

PROJETO CONSÓRCIO TERESINA SUSTENTÁVEL	TIPOLOGIA EME	DESENHO	DATA EMISSÃO	FOLHA Nº
ESCALA INDICADA		TOPOGRAFIA	DATA TOP.	09/10