




MONTAGEM DAS PLACAS DE BASE  
ESC 1/100

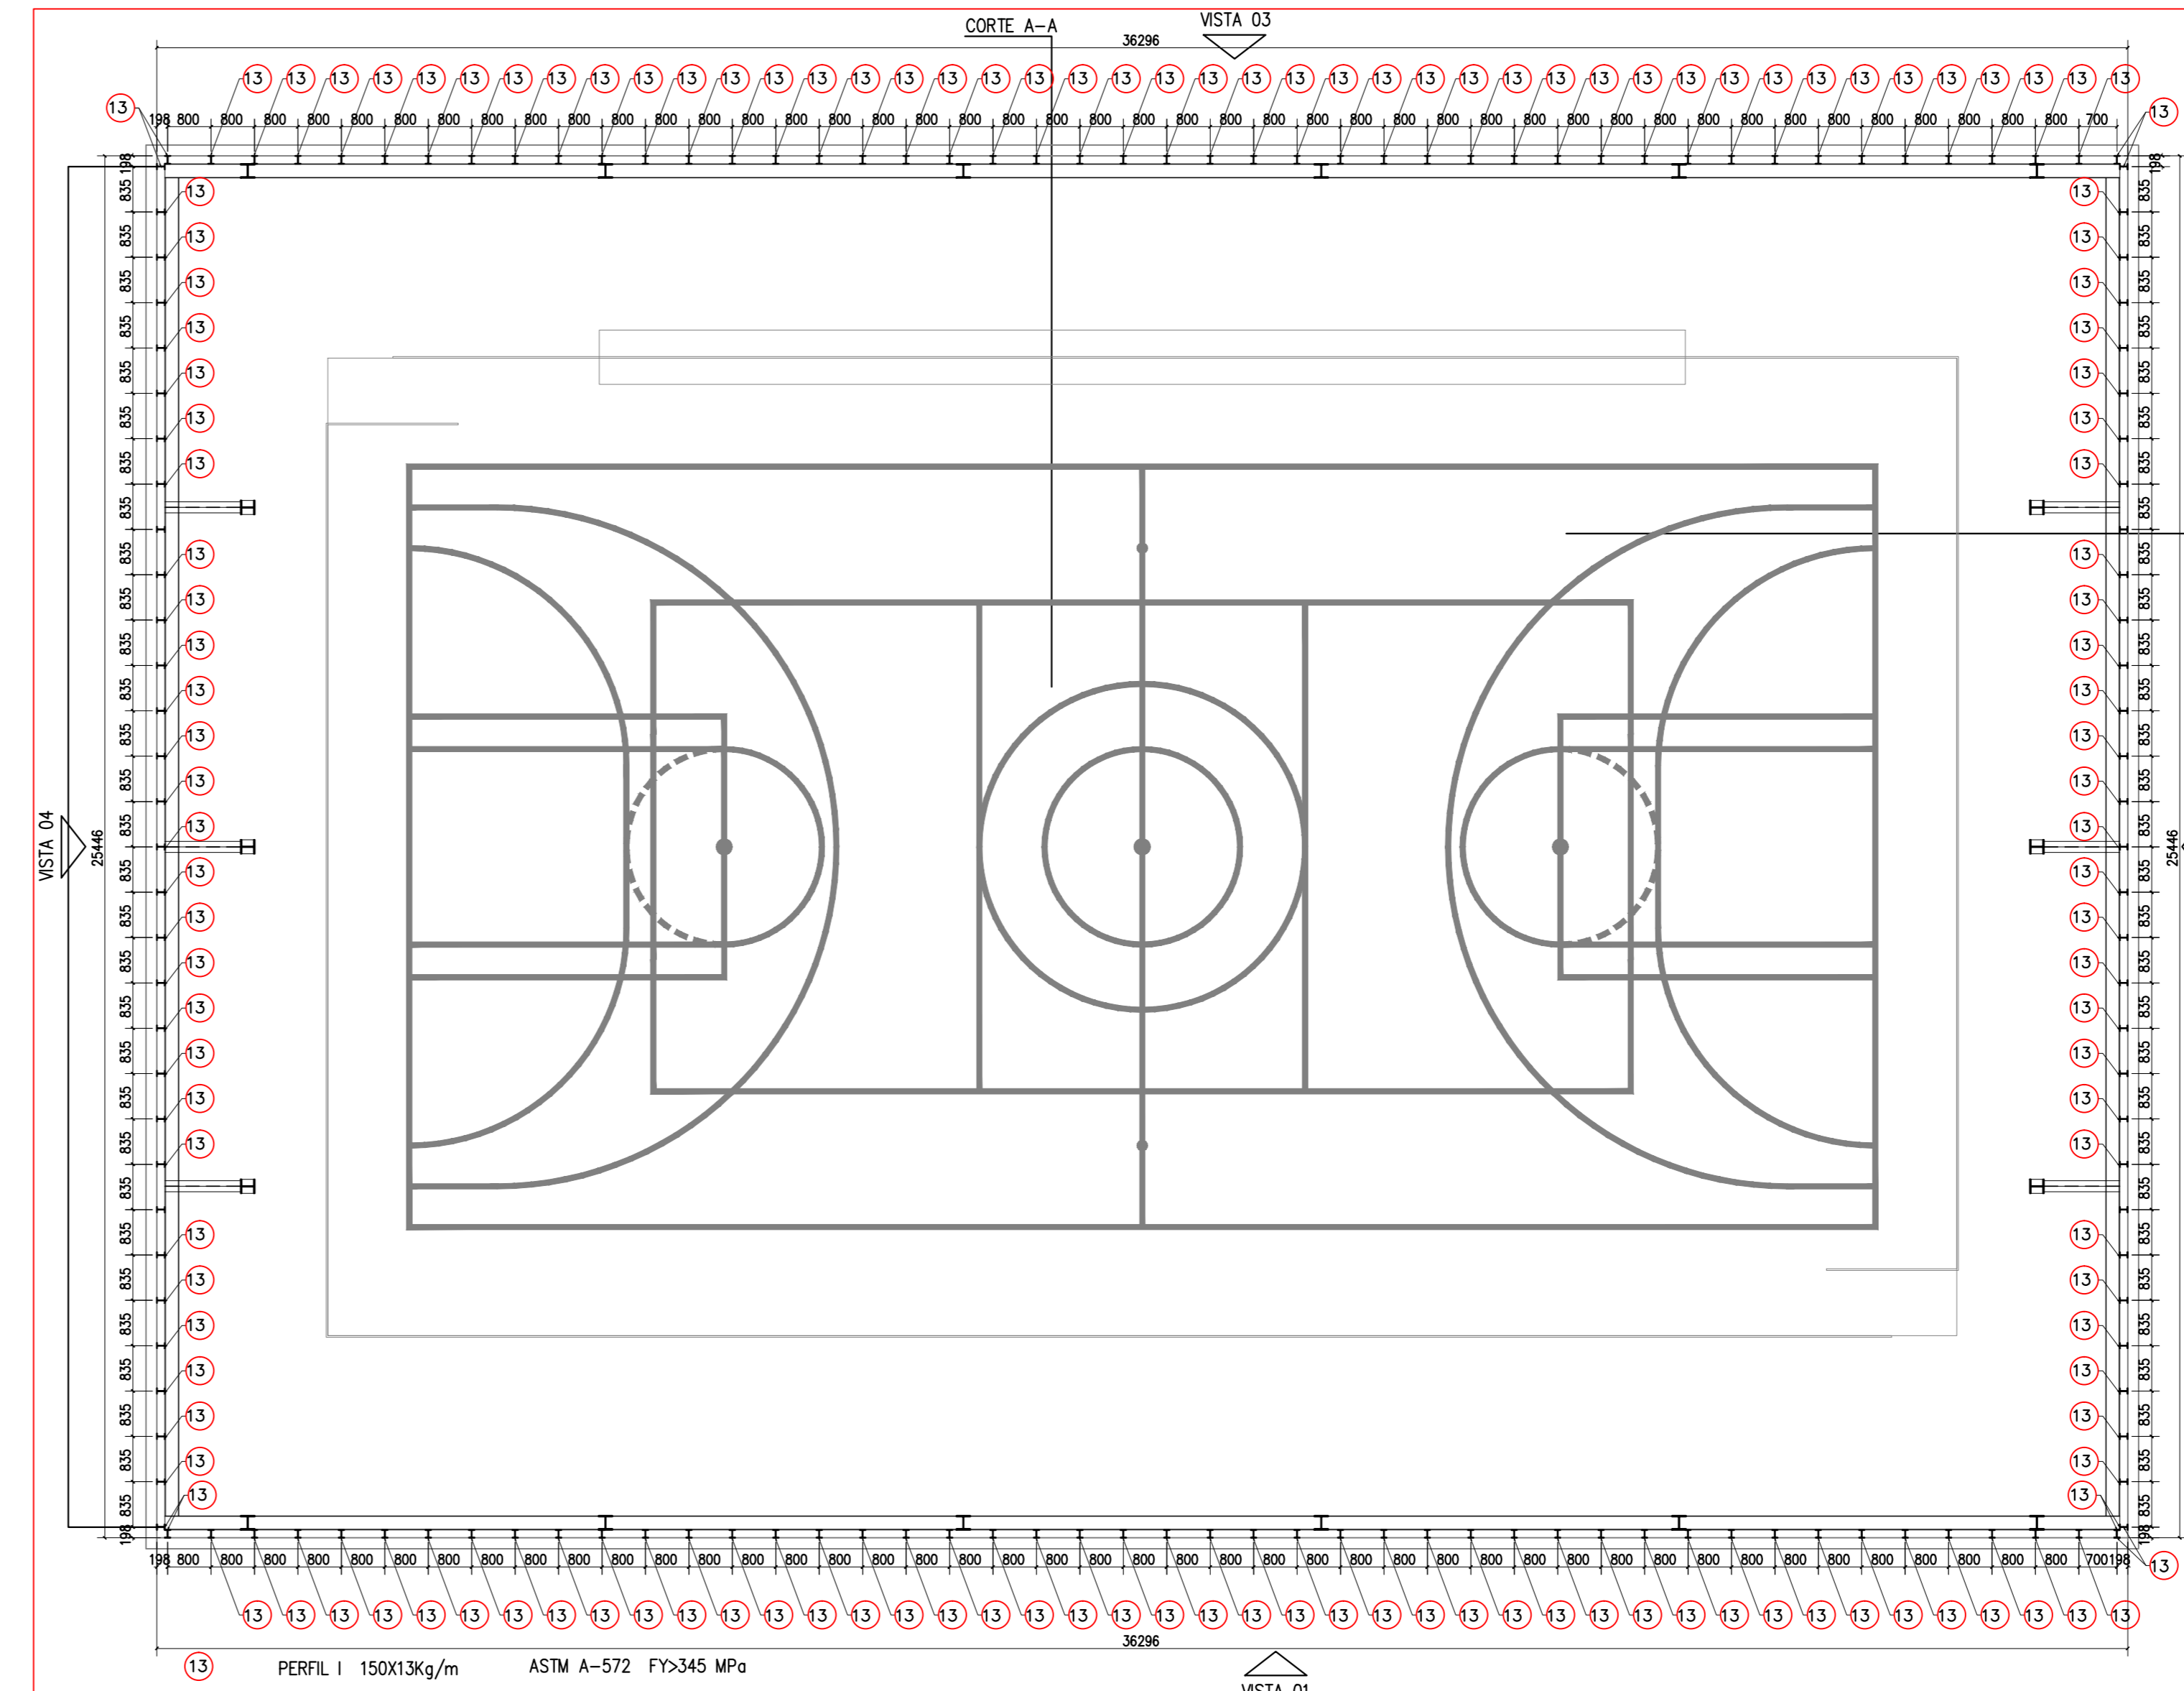


MONTAGEM DAS VIGAS VERTICAIS DO SUPORTE DO BRISE  
ESC 1/100

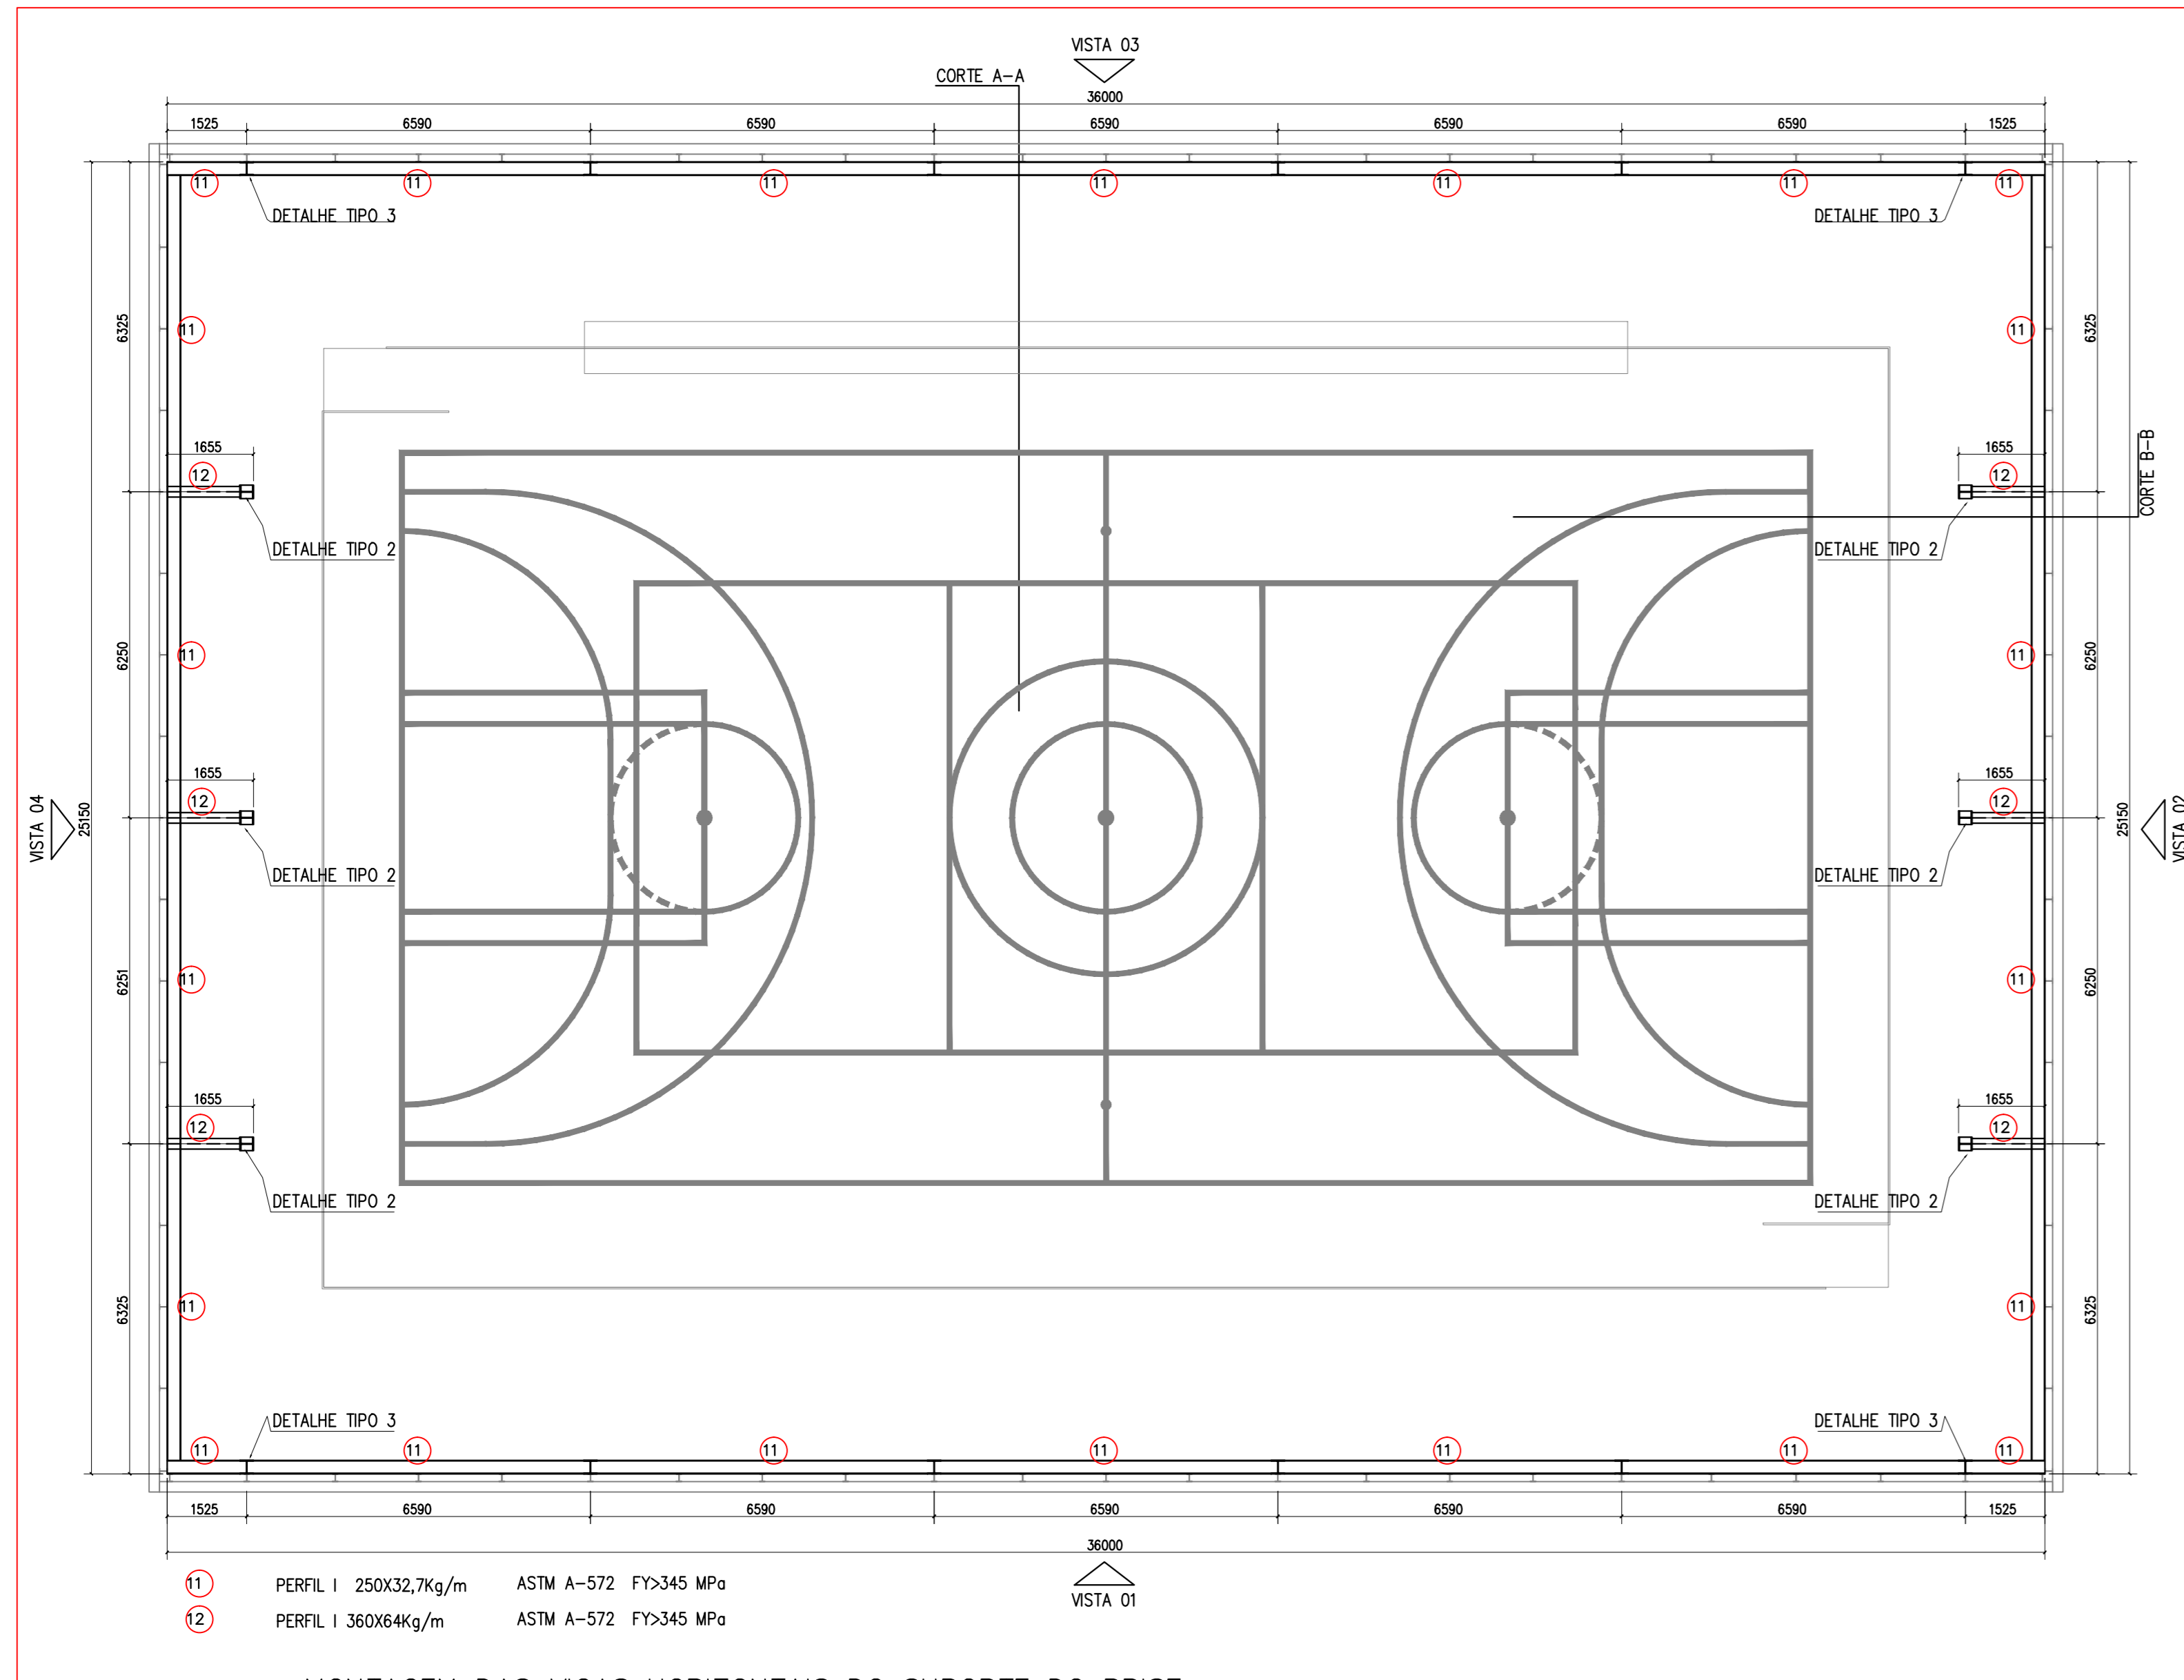


MONTAGEM DAS VIGAS HORIZONTAIS DO SUPORTE DO BRISE  
ESC 1/100

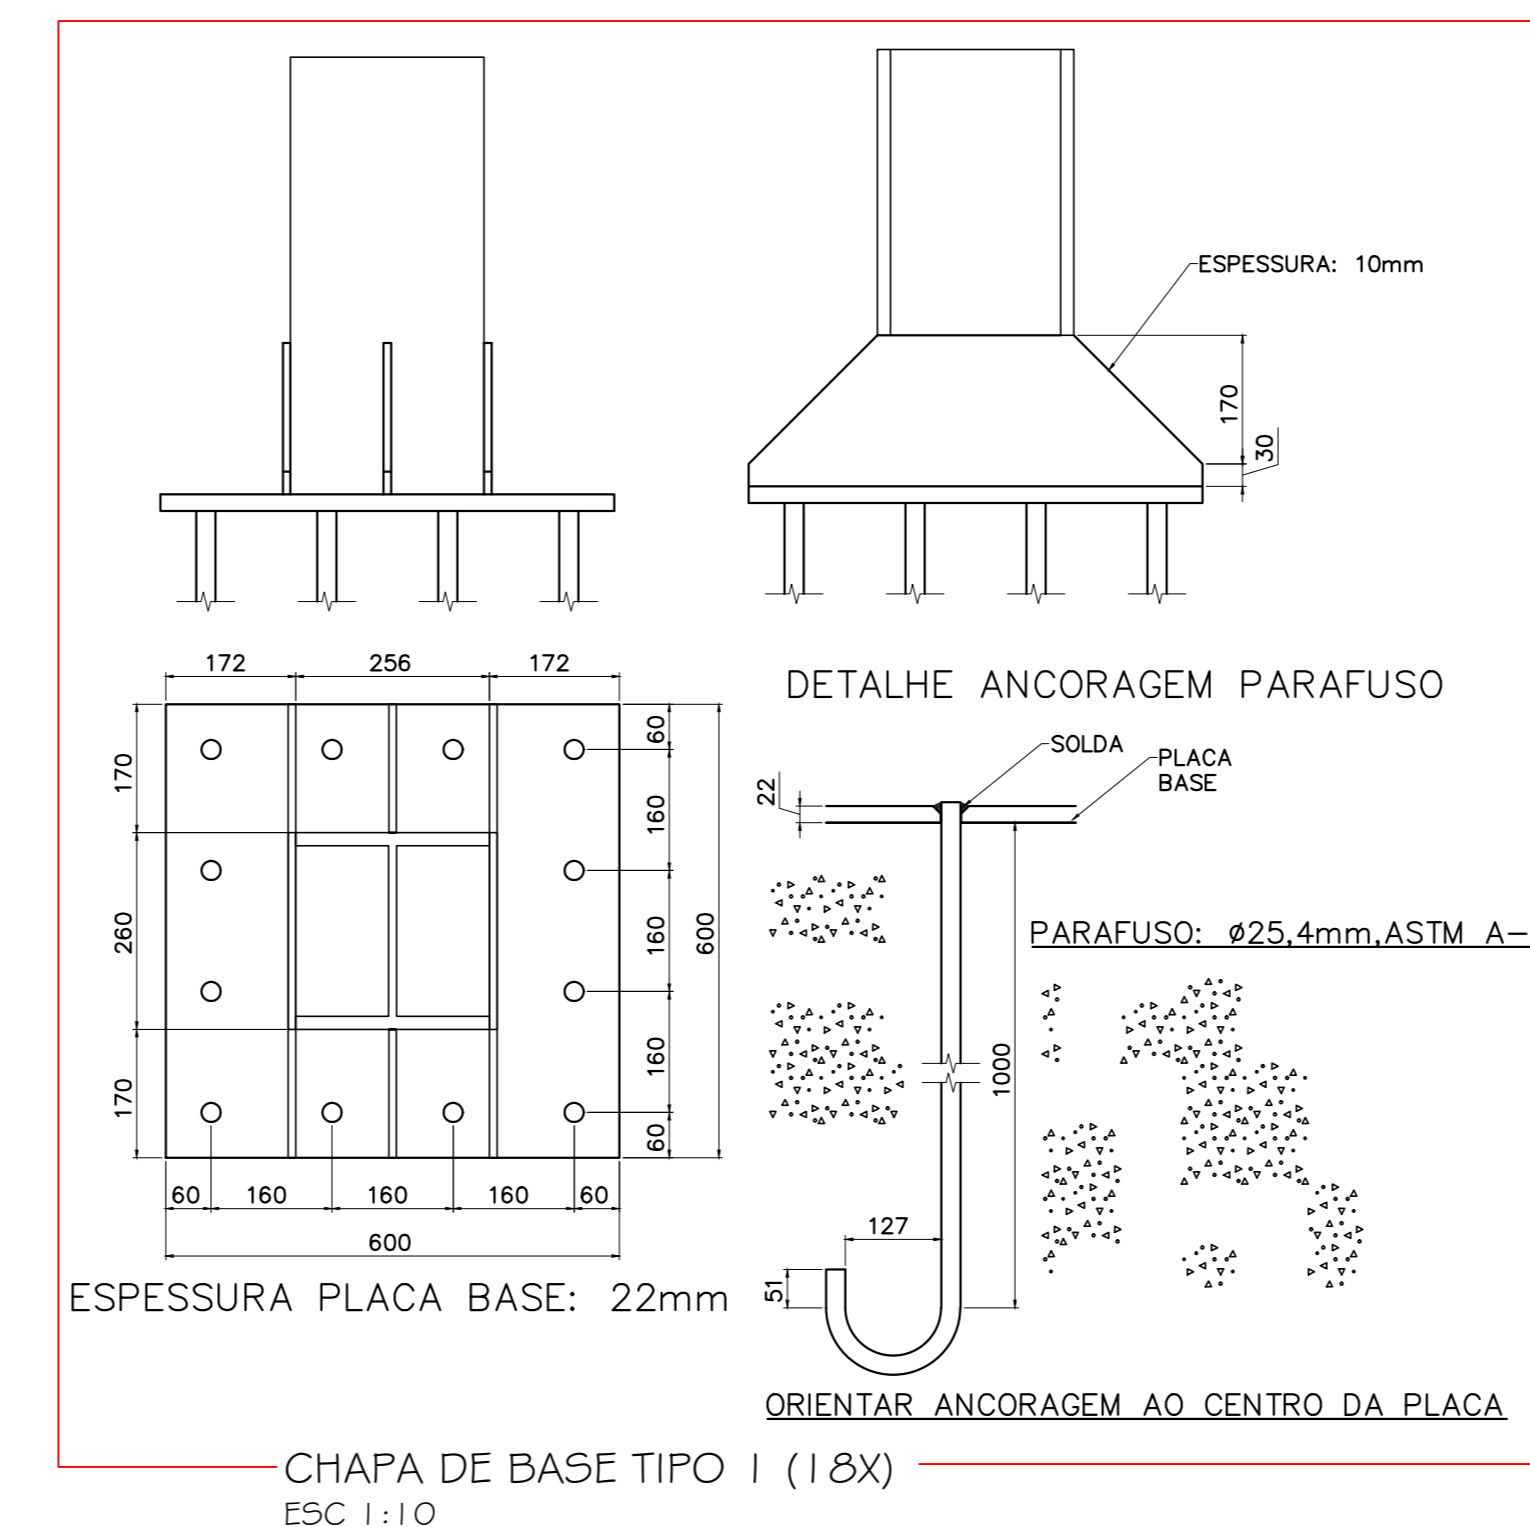

CHAPA DE BASE TIPO 1 (1 ØX)  
ESC 1:10

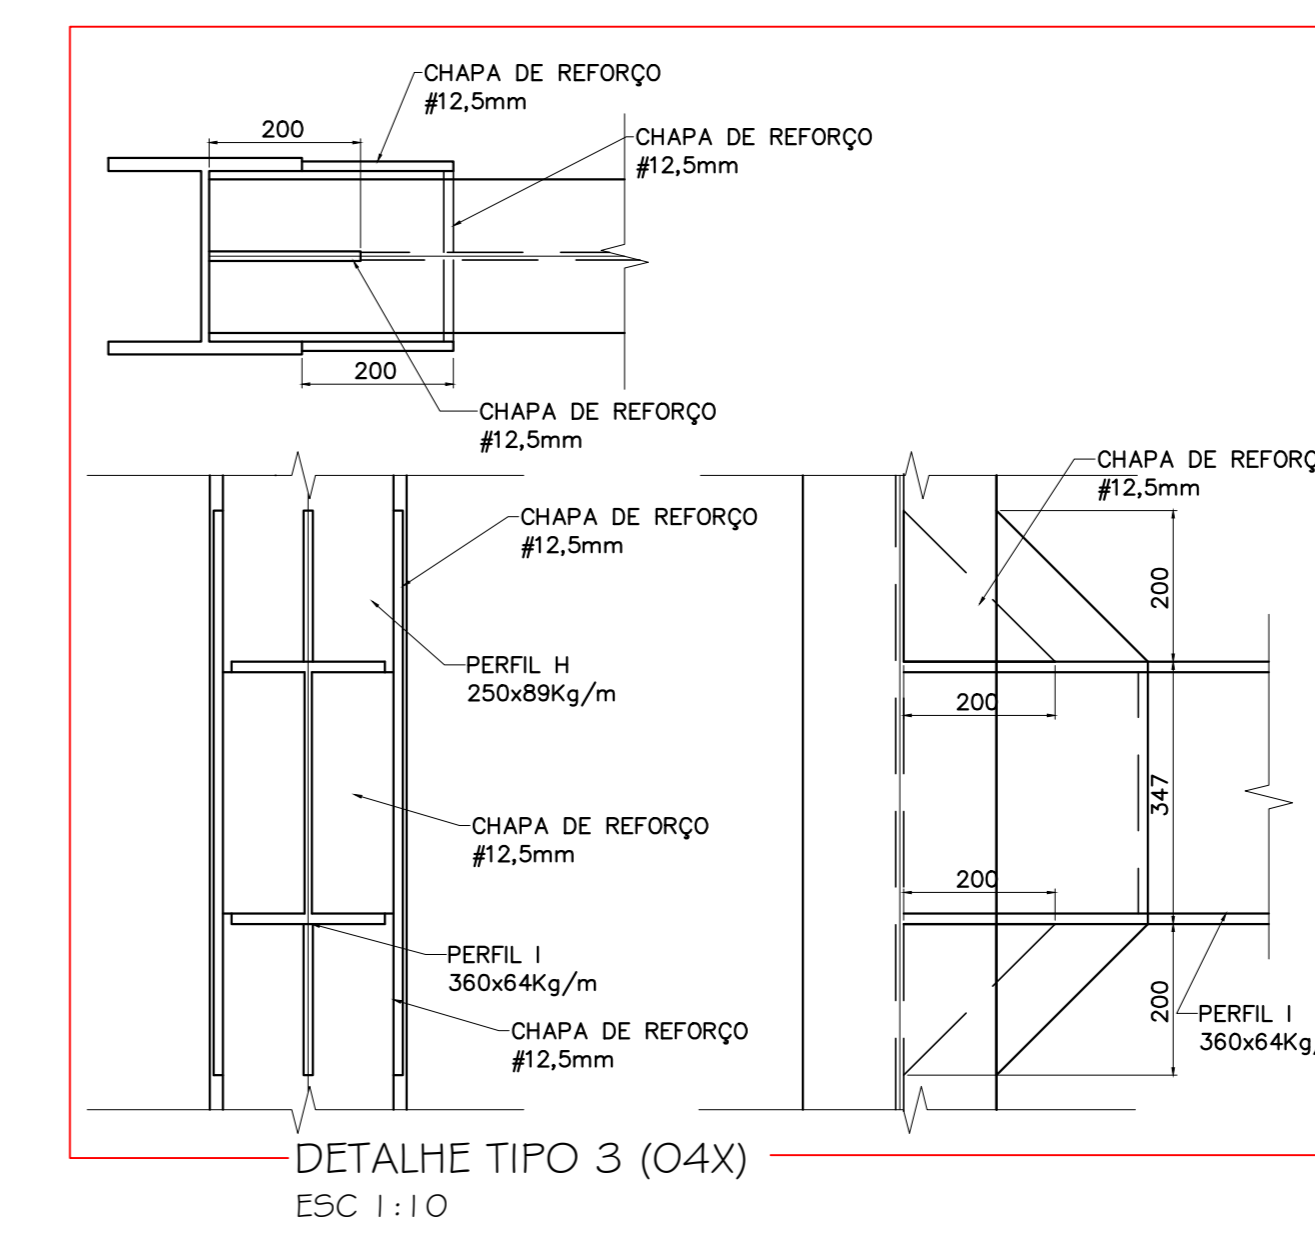


DETALHE TIPO 3 (04X)  
ESC 1:10

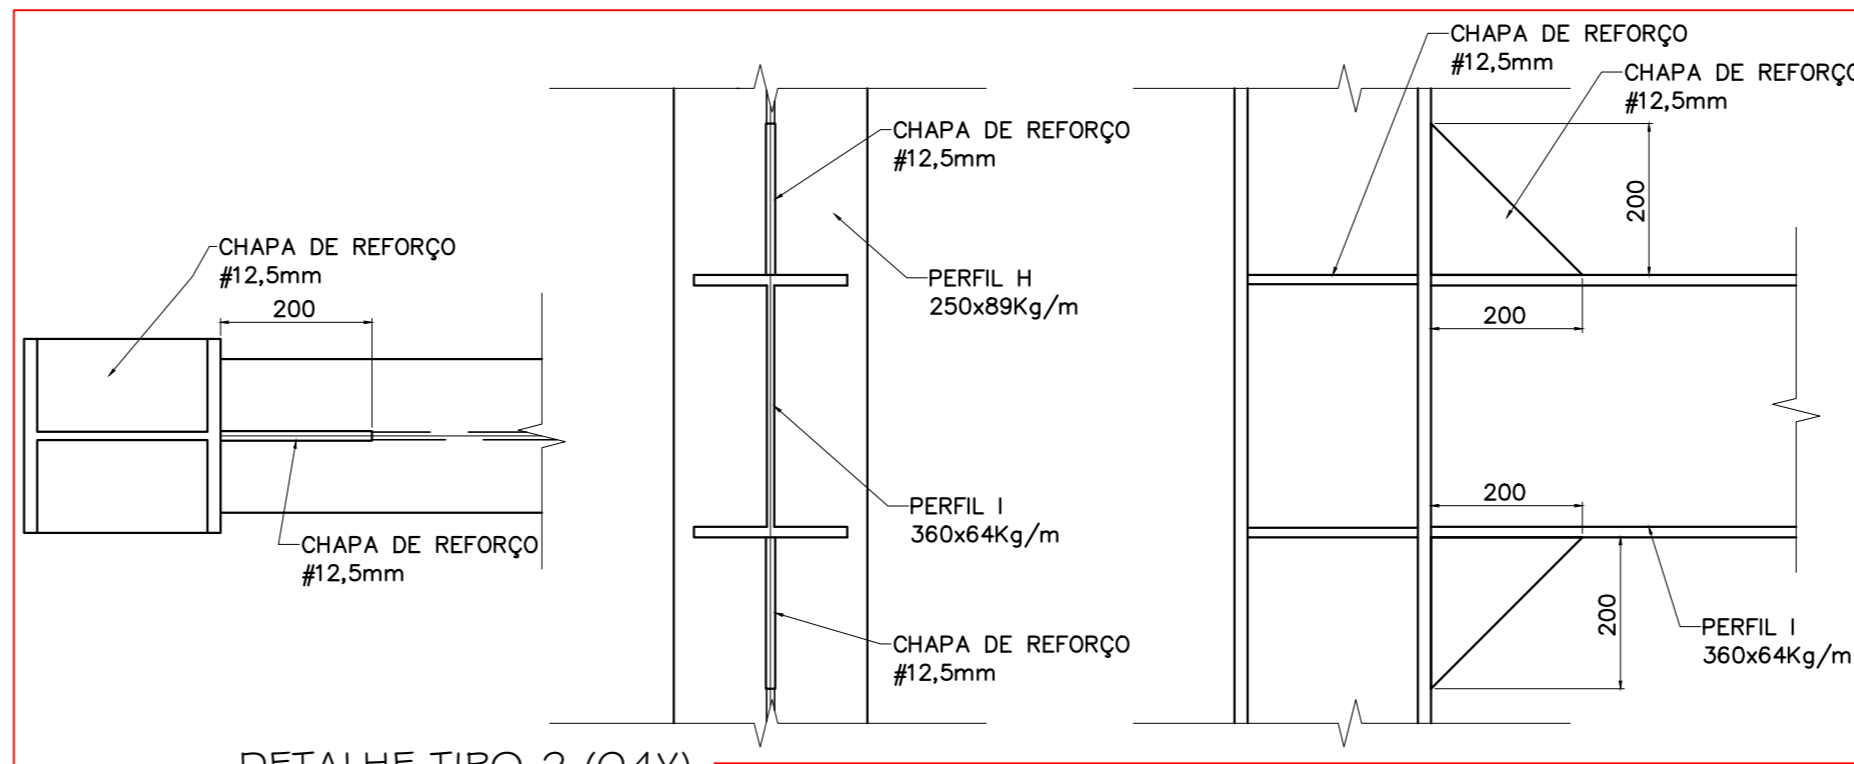

DETALHE TIPO 2 (04X)

LOCALIZAÇÃO

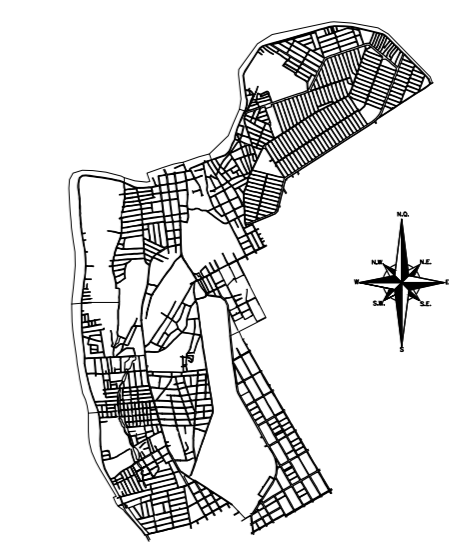

01	ALTERADA A ESTRUTURA BRISE	21/09/17			
EMISSÃO INICIAL		FEV/2017			
Nº	REVISÃO	DATA	Nº	REVISÃO	
LUPRE ENGENHAMENTO LTDA			PROJETO		
JANGUANA DE LA BELLA DE PLANOS PROJETECTES			DESENHO		
SOMER - SERVIÇOS DE ENGENHARIA, S.A.			CONFERIDO		
APROVADO			APPROVADO		
DATA	ASSINATURA		DATA		

PREFEITURA MUNICIPAL DE TERESINA - PI  
TERESINA - PI  
PROJETOS BÁSICOS E EXECUTIVOS DAS OBRAS DE REQUALIFICAÇÃO URBANA E AMBIENTAL DAS ÁREAS 2,3 E 4, INCLUINDO PLANO DE REASSENTAMENTO, DO MUNICÍPIO DE TERESINA - PI  
PROJETO EXECUTIVO DO COMPLEXO 3  
PROJETO ESTRUTURAL METÁLICO  
QUADRA POLIESPORTIVA - MAZERINE