



MONTAGEM DAS TESOURAS
ESC 1/100

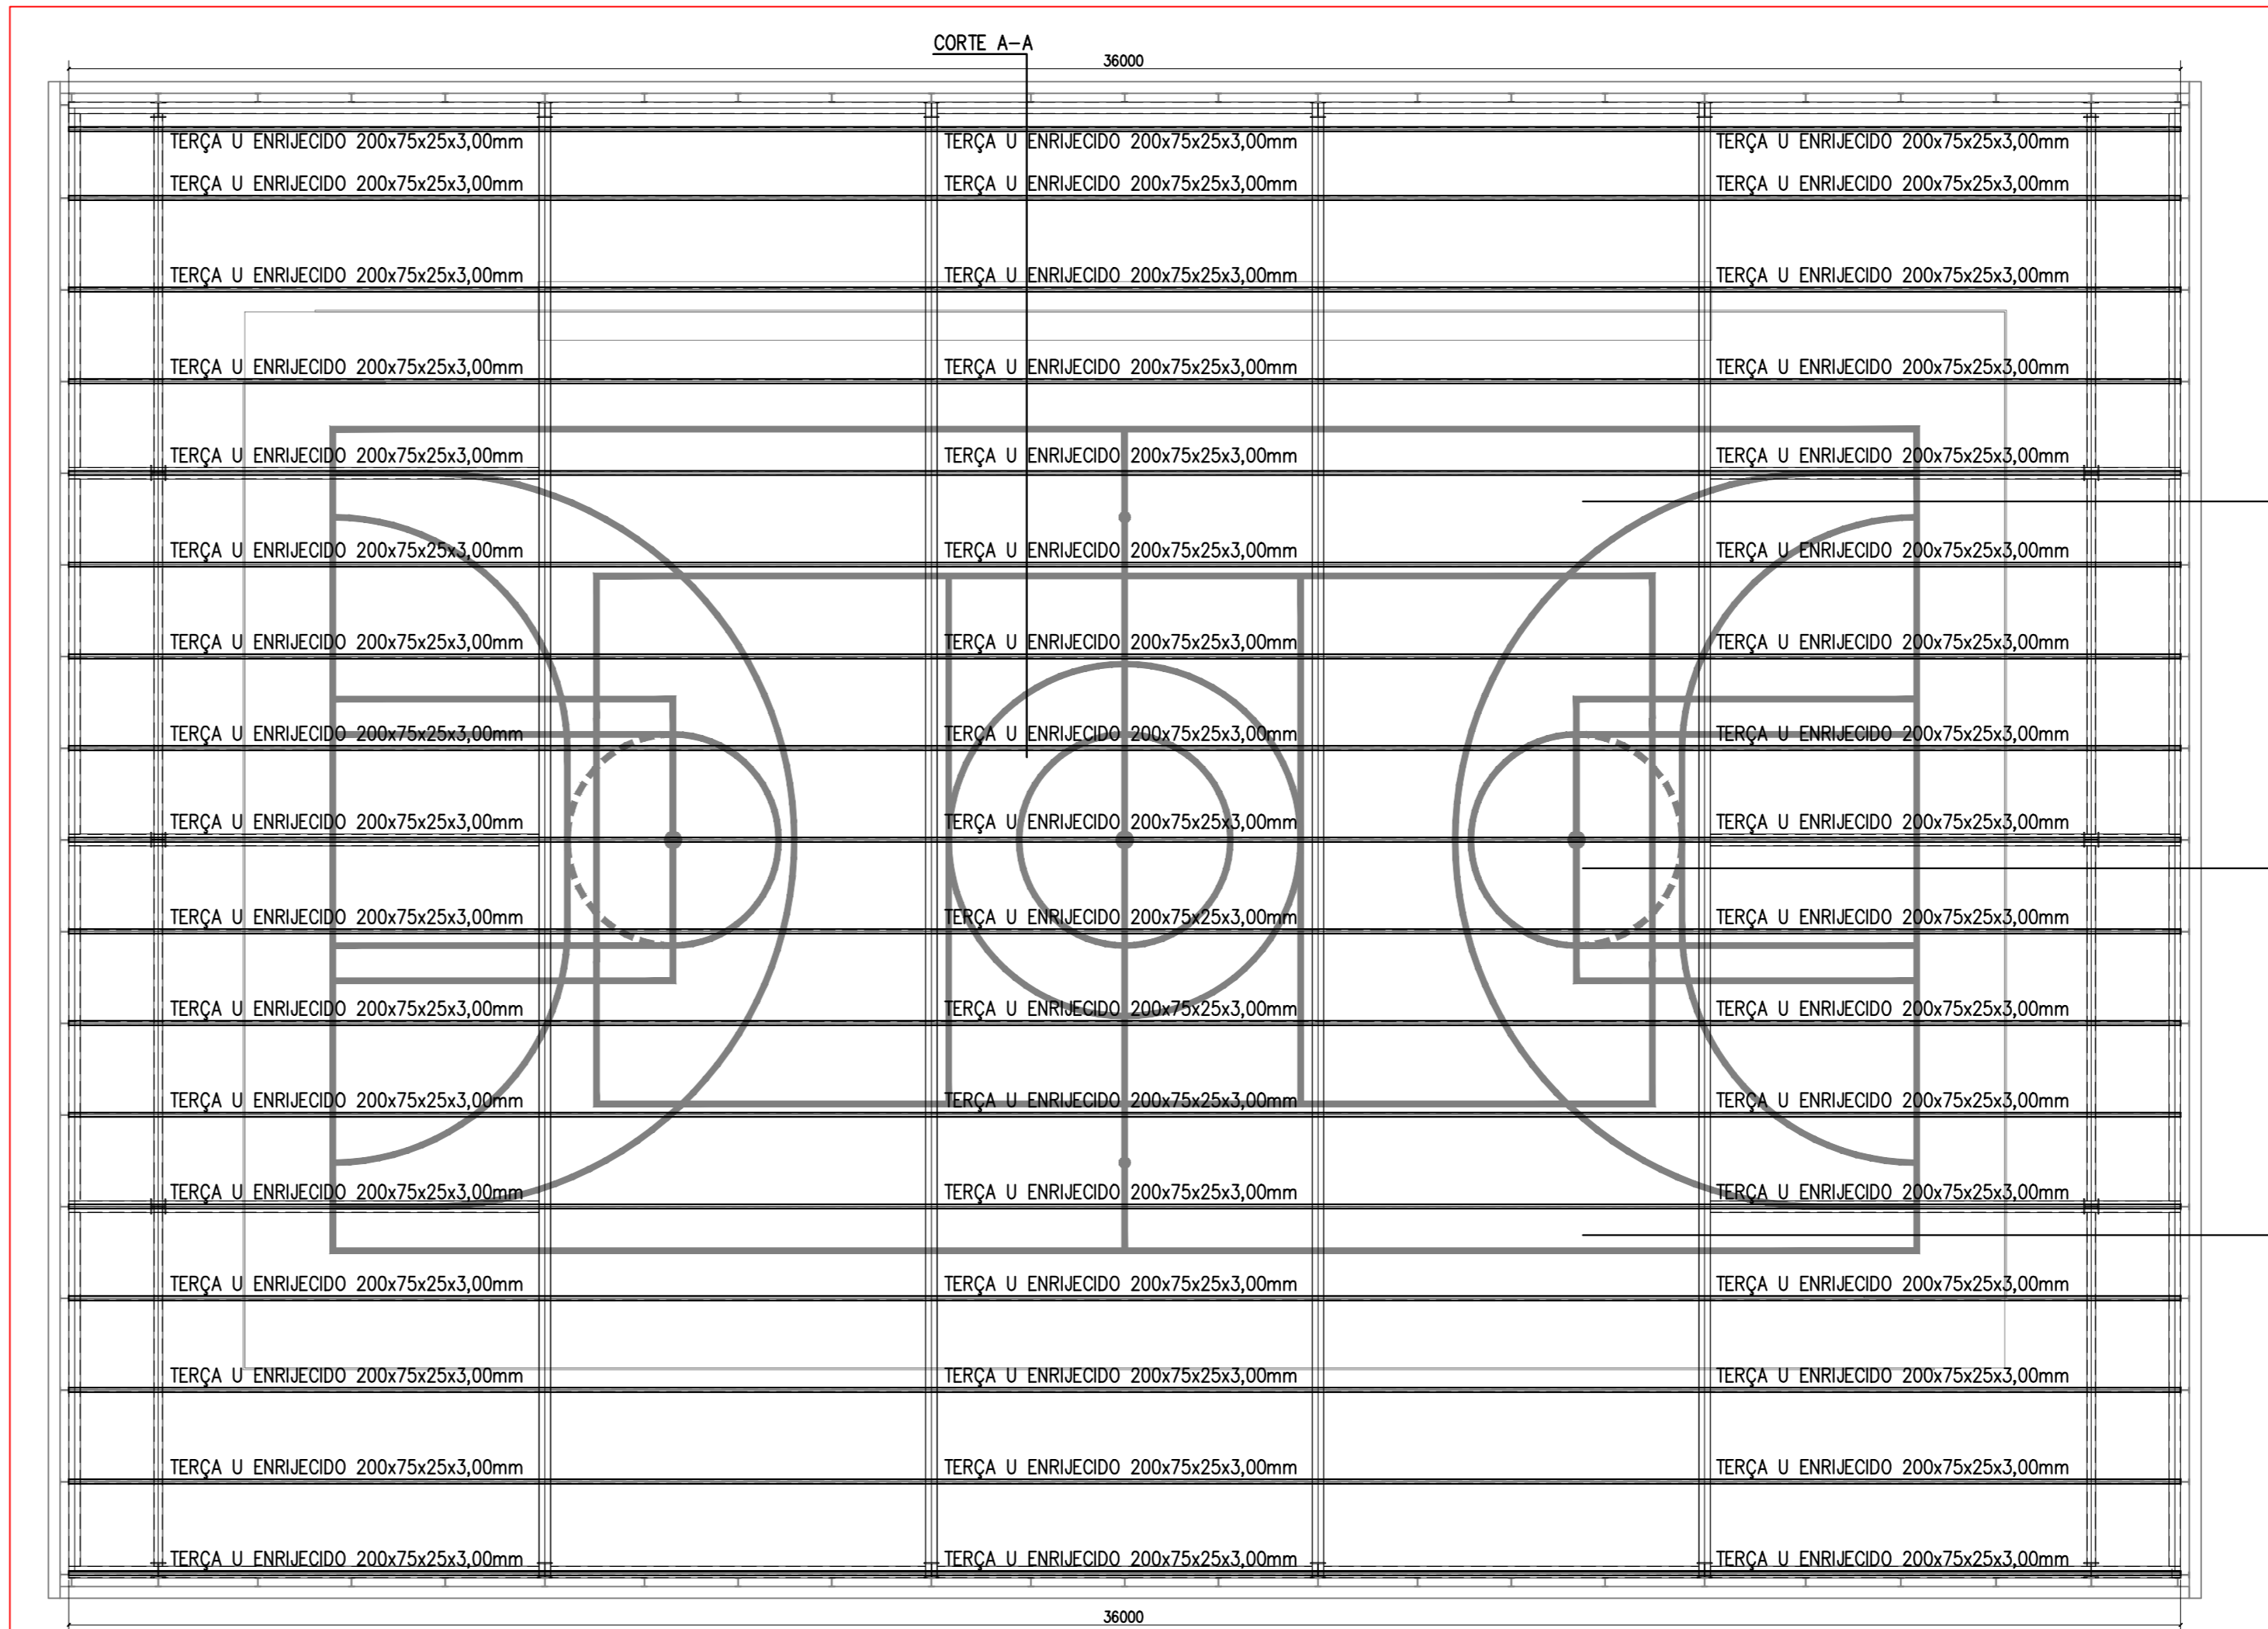


MONTAGEM DAS TERÇAS
ESC 1/100

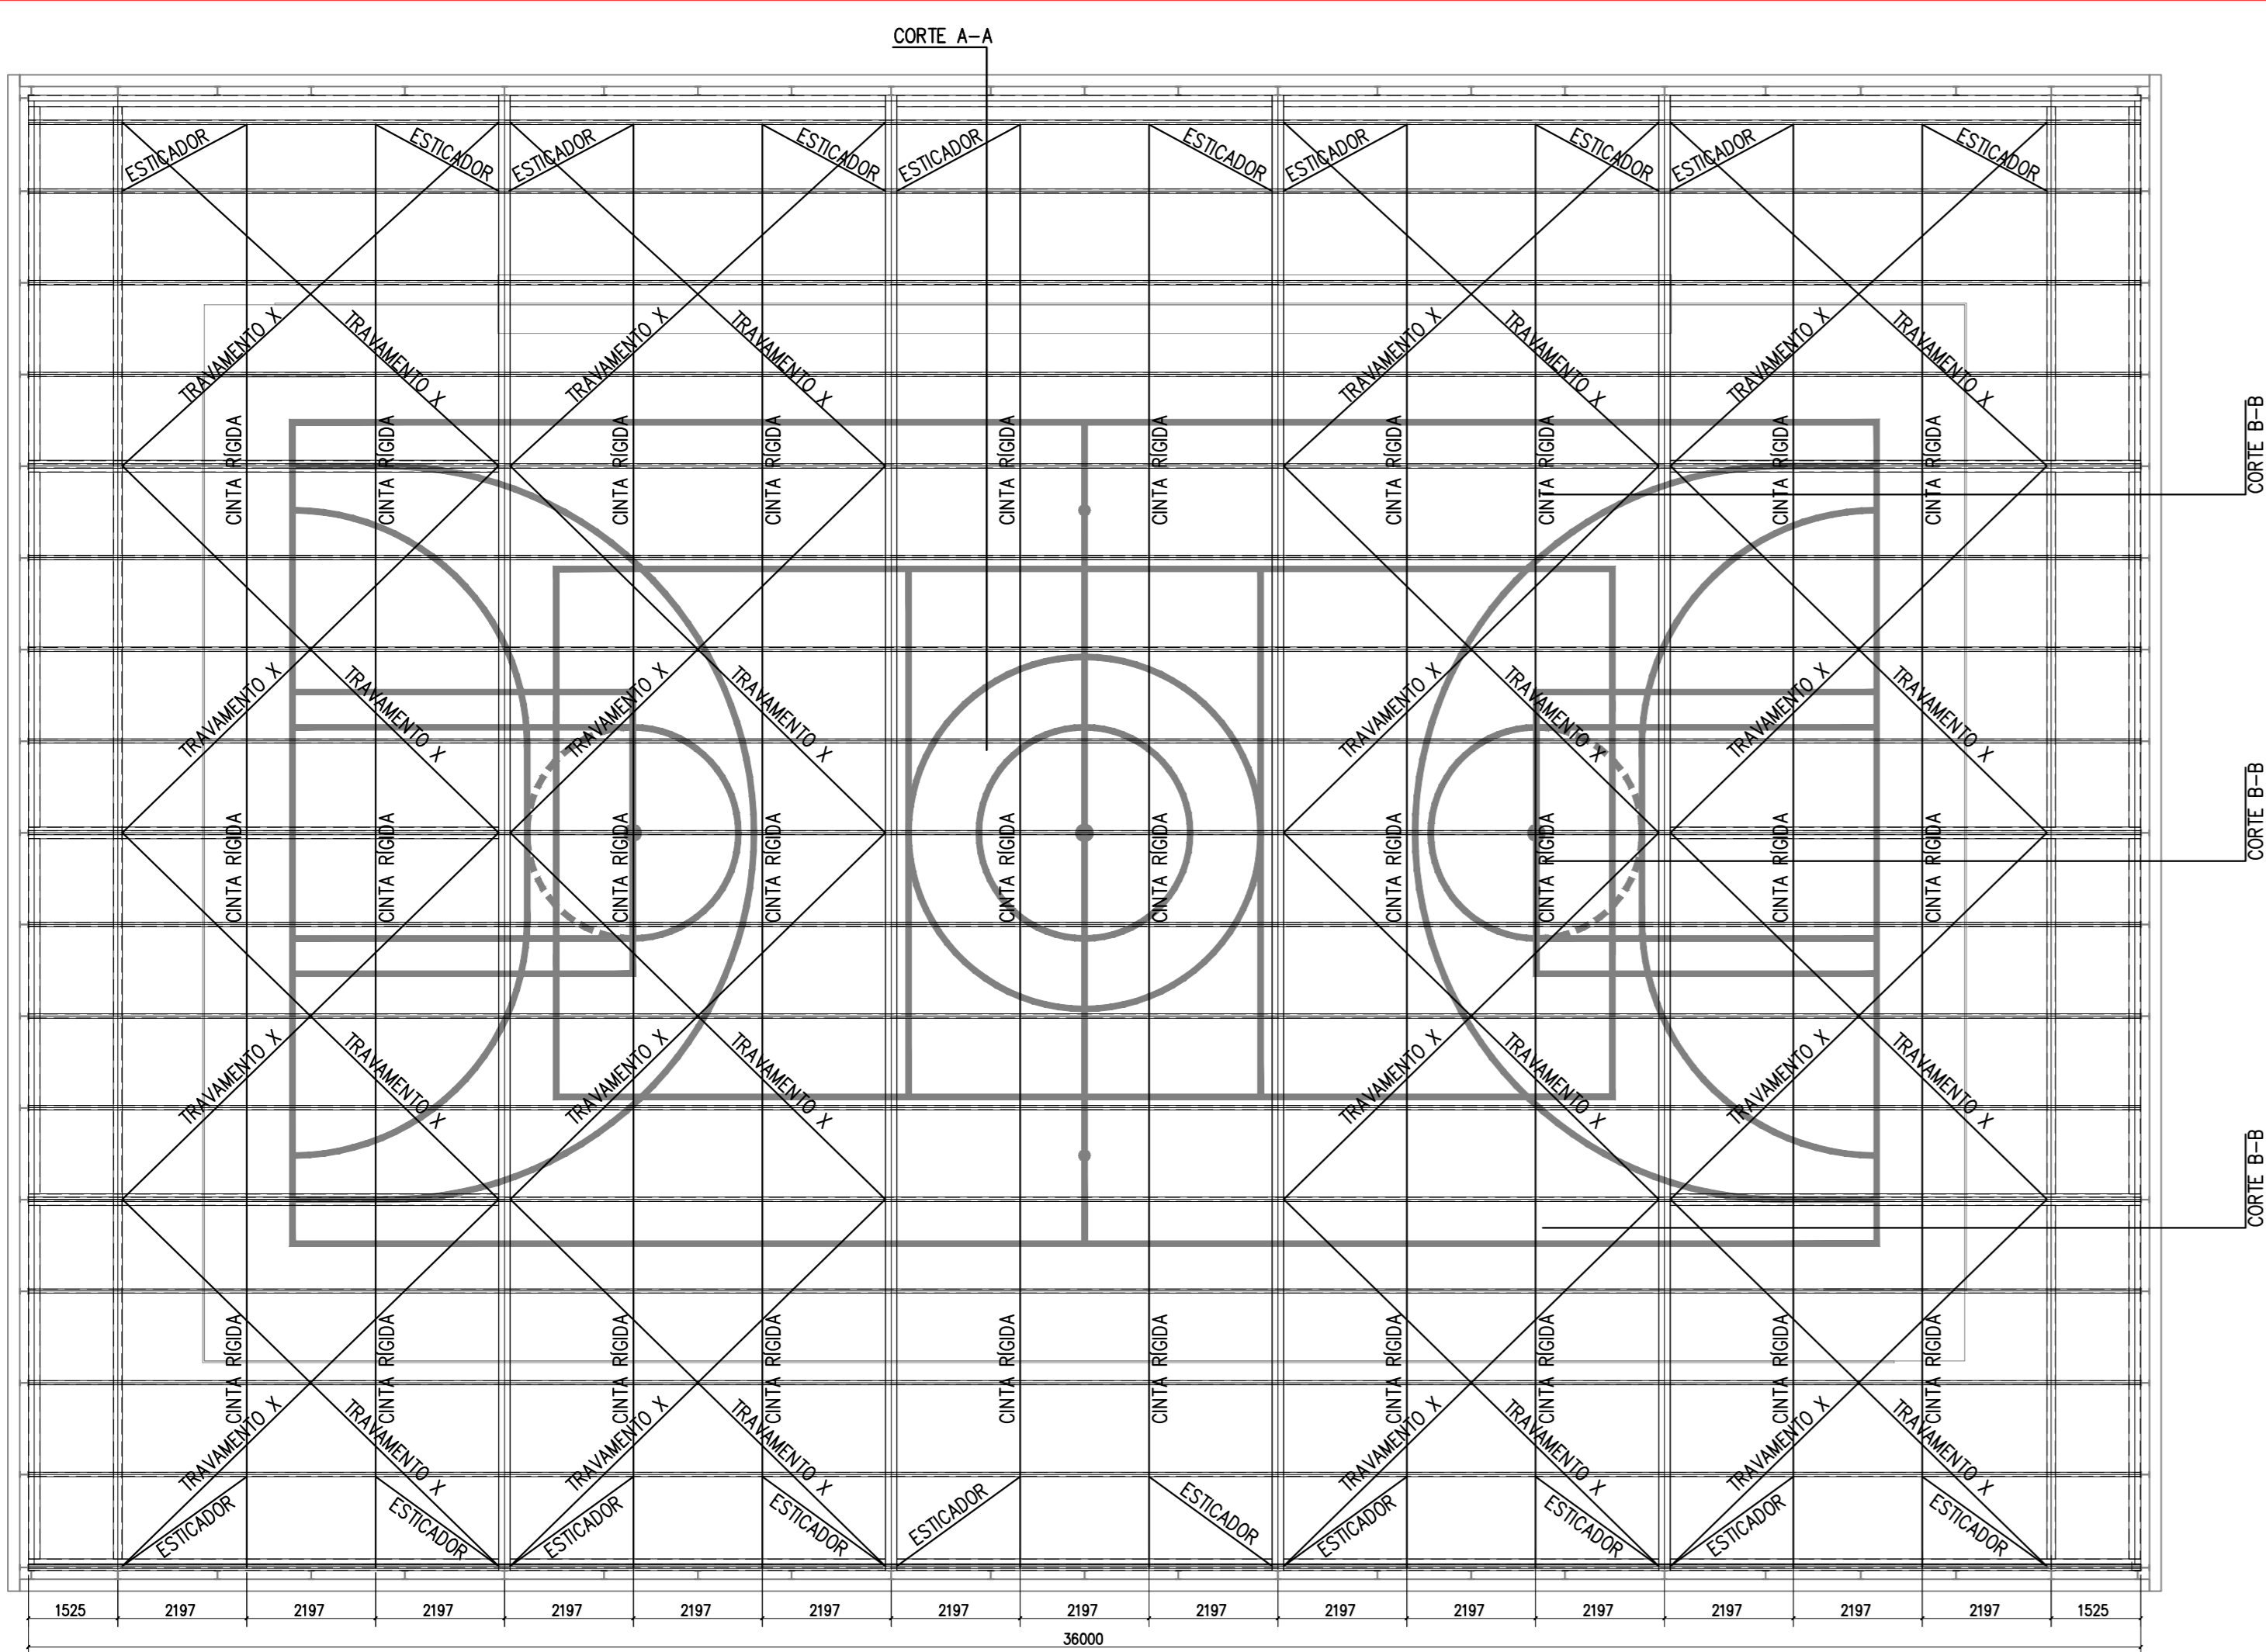


MONTAGEM TRAVAMENTO DA COBERTURA
ESC 1/100

ONTA RIGIDA L 25X25X3,0MM ASTM A-36 Fty 250 MPa
ESTICADORES FERRO MECANICO # 3/8" ASTM A-36 Fty 250 MPa
TRAVAMENTOS EM X FERRO MECANICO # 1/2" ASTM A-36 Fty 250 MPa

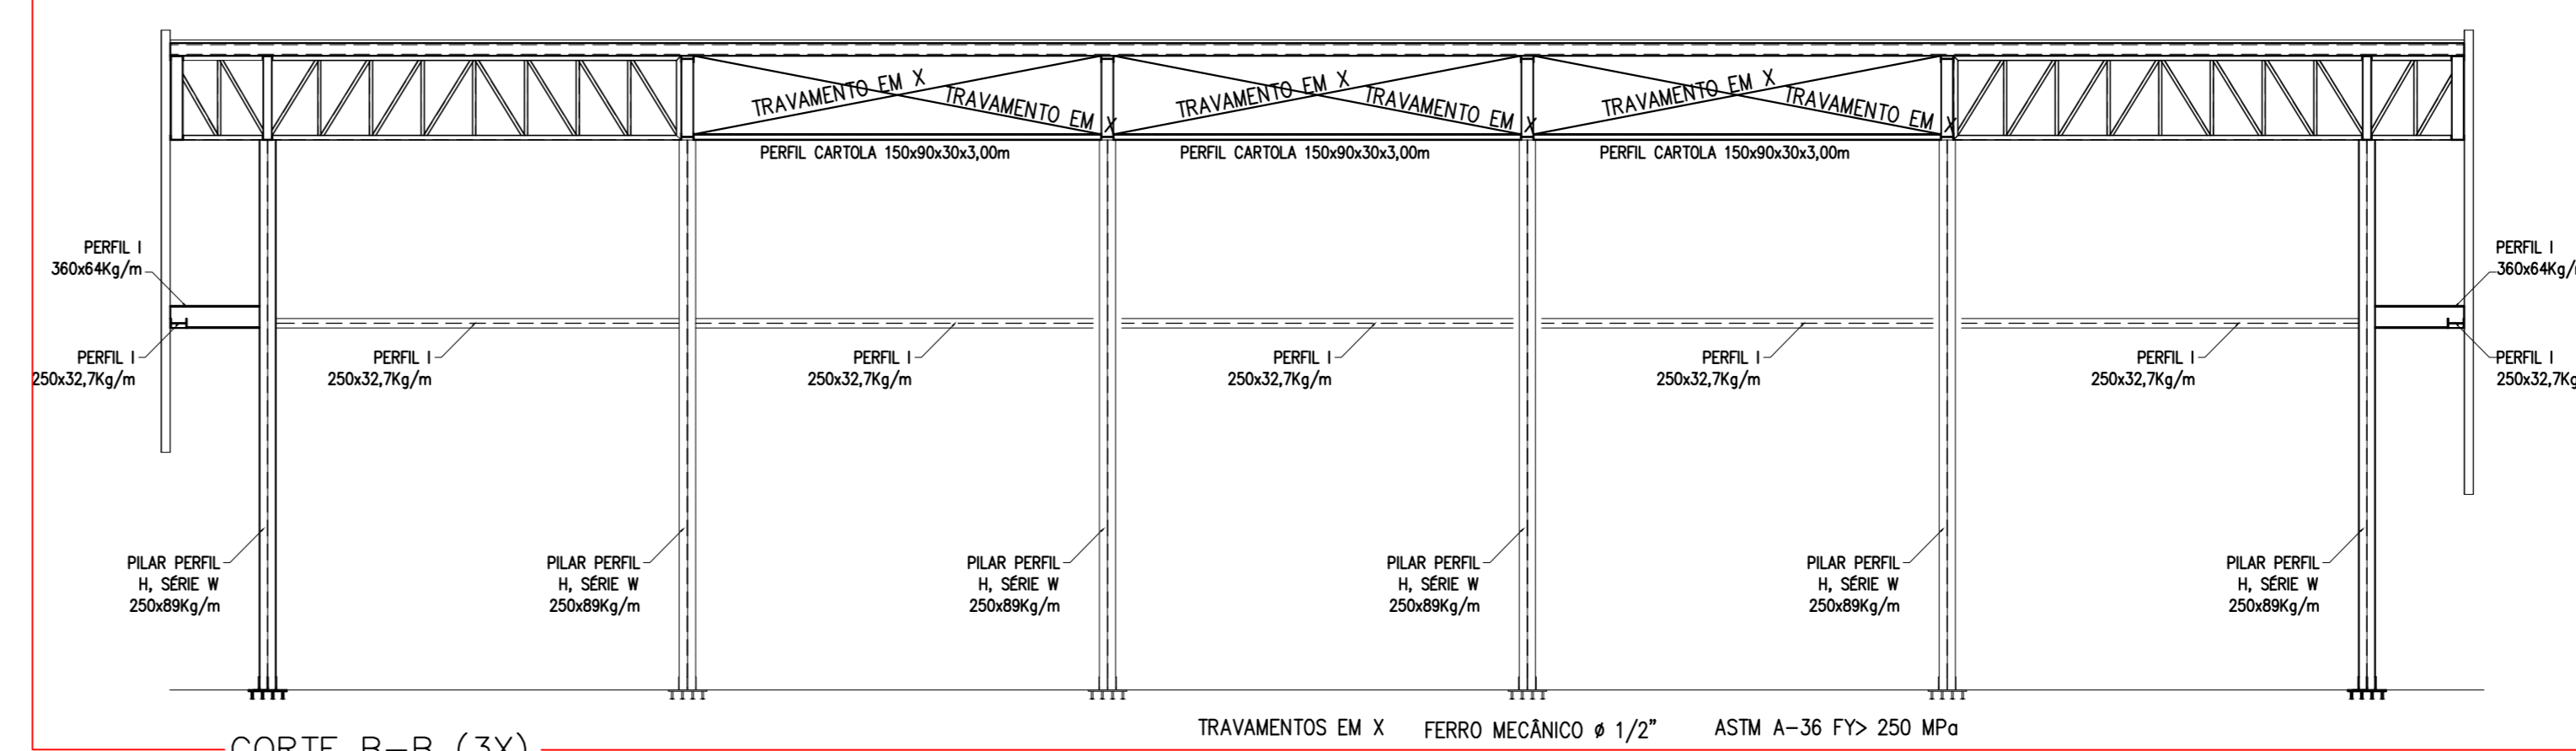


CORTE B-B (3X)
ESC 1/100

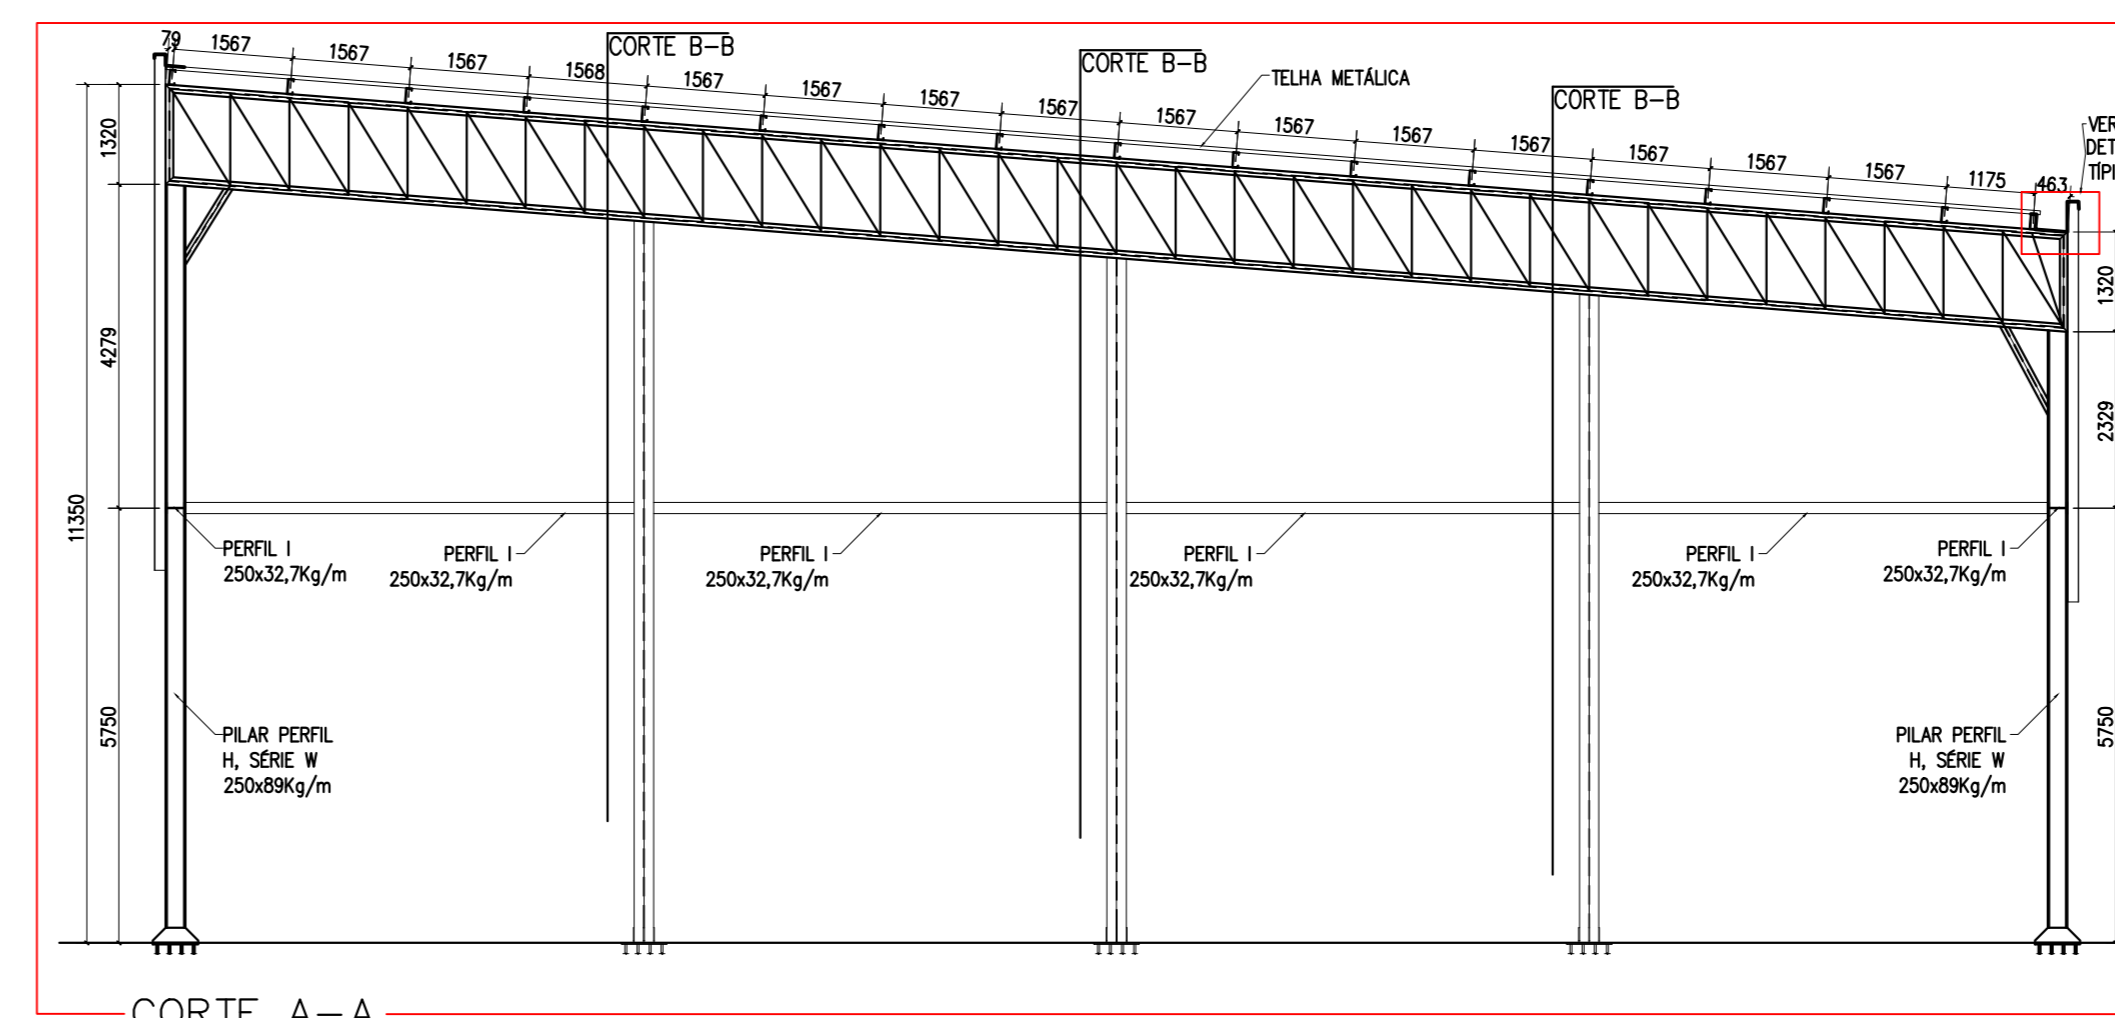

CORTE A-A
ESC 1/100

LOCALIZAÇÃO

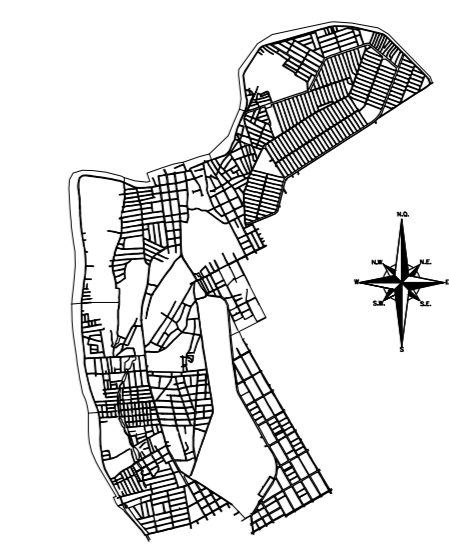

01	ALTERADA A ESTRUTURA BRISE	21/09/17	FEV/2017		
EMISSÃO INICIAL		DATA			
Nº	REVISÃO	DATA	Nº	REVISÃO	DATA
SUPRIMENTOS LTDA JANSANA DE LA BELLA DE FRANCO PROJETECES AVENIDA BRASIL, 1500 - JARDIM BELLA VISTA - M. TERESINA CEP: 63015-000 - TERESINA - PI			PROJETO	DATA	
DATA: _____ ASSINATURA: _____			DESENHO	DATA	
			CONFERIDO	DATA	
			APROVADO	DATA	
			APROVAÇÃO	DATA	
			PROJ. EXECUTIVO	DATA	
			PROJ. EXECUTIVO	DATA	
			PROJ. EXECUTIVO	DATA	

PREFEITURA MUNICIPAL DE TERESINA - PI
TERESINA - PI
PROJETOS BÁSICOS E EXECUTIVOS DAS OBRAS DE REQUALIFICAÇÃO URBANA E AMBIENTAL DAS ÁREAS 2,3 E 4, INCLUINDO PLANO DE REASSENTAMENTO, DO MUNICÍPIO DE TERESINA - PI
PROJETO EXECUTIVO DO COMPLEXO 3
PROJETO ESTRUTURAL METÁLICO
QUADRA POLIESPORTIVA - MAZERINE