




ESTRUTURA METÁLICA - LOCAÇÃO DOS CHUMBADORES
ESC. 1/4

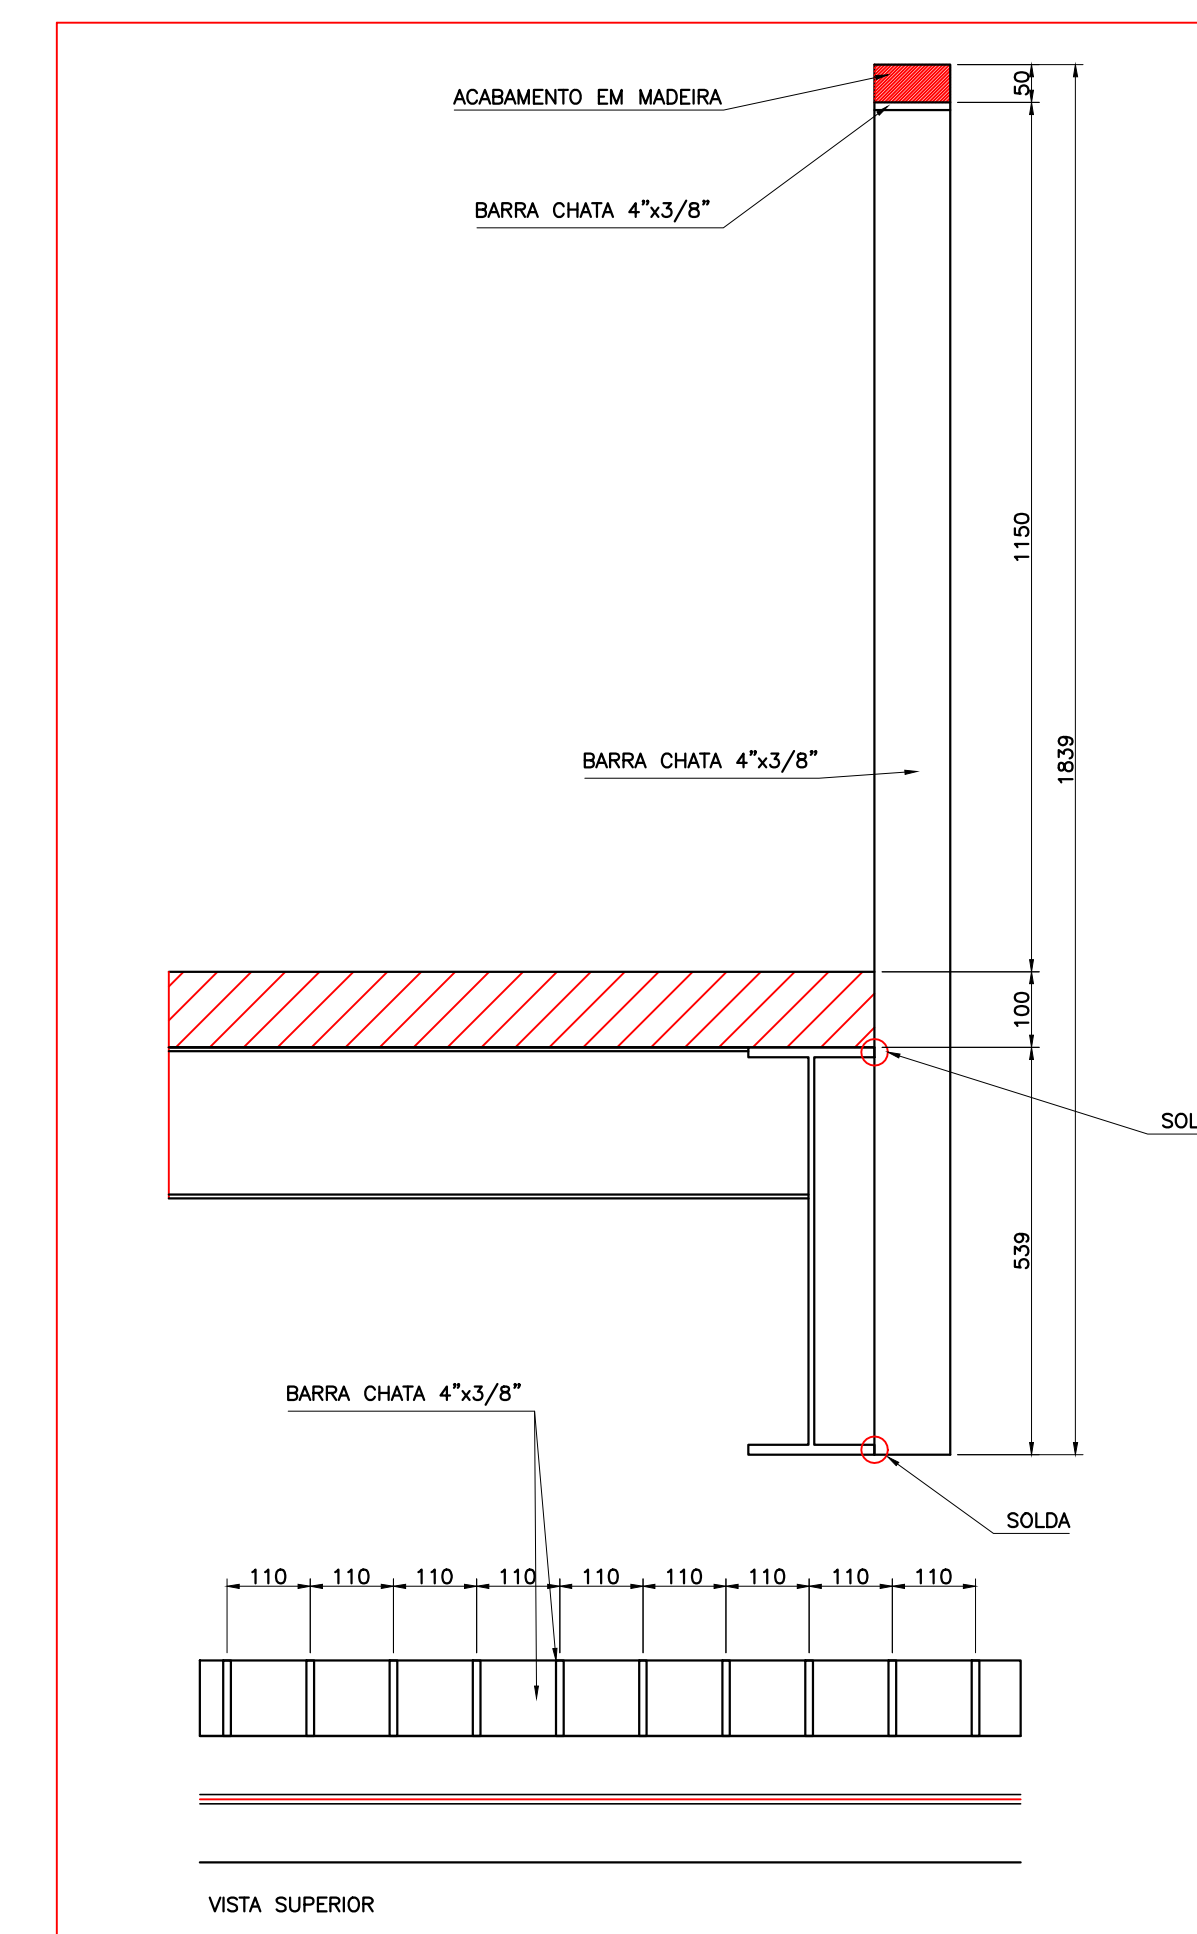


APOIO TÍPICO GUARDA-CORPO
ESC. 1/4

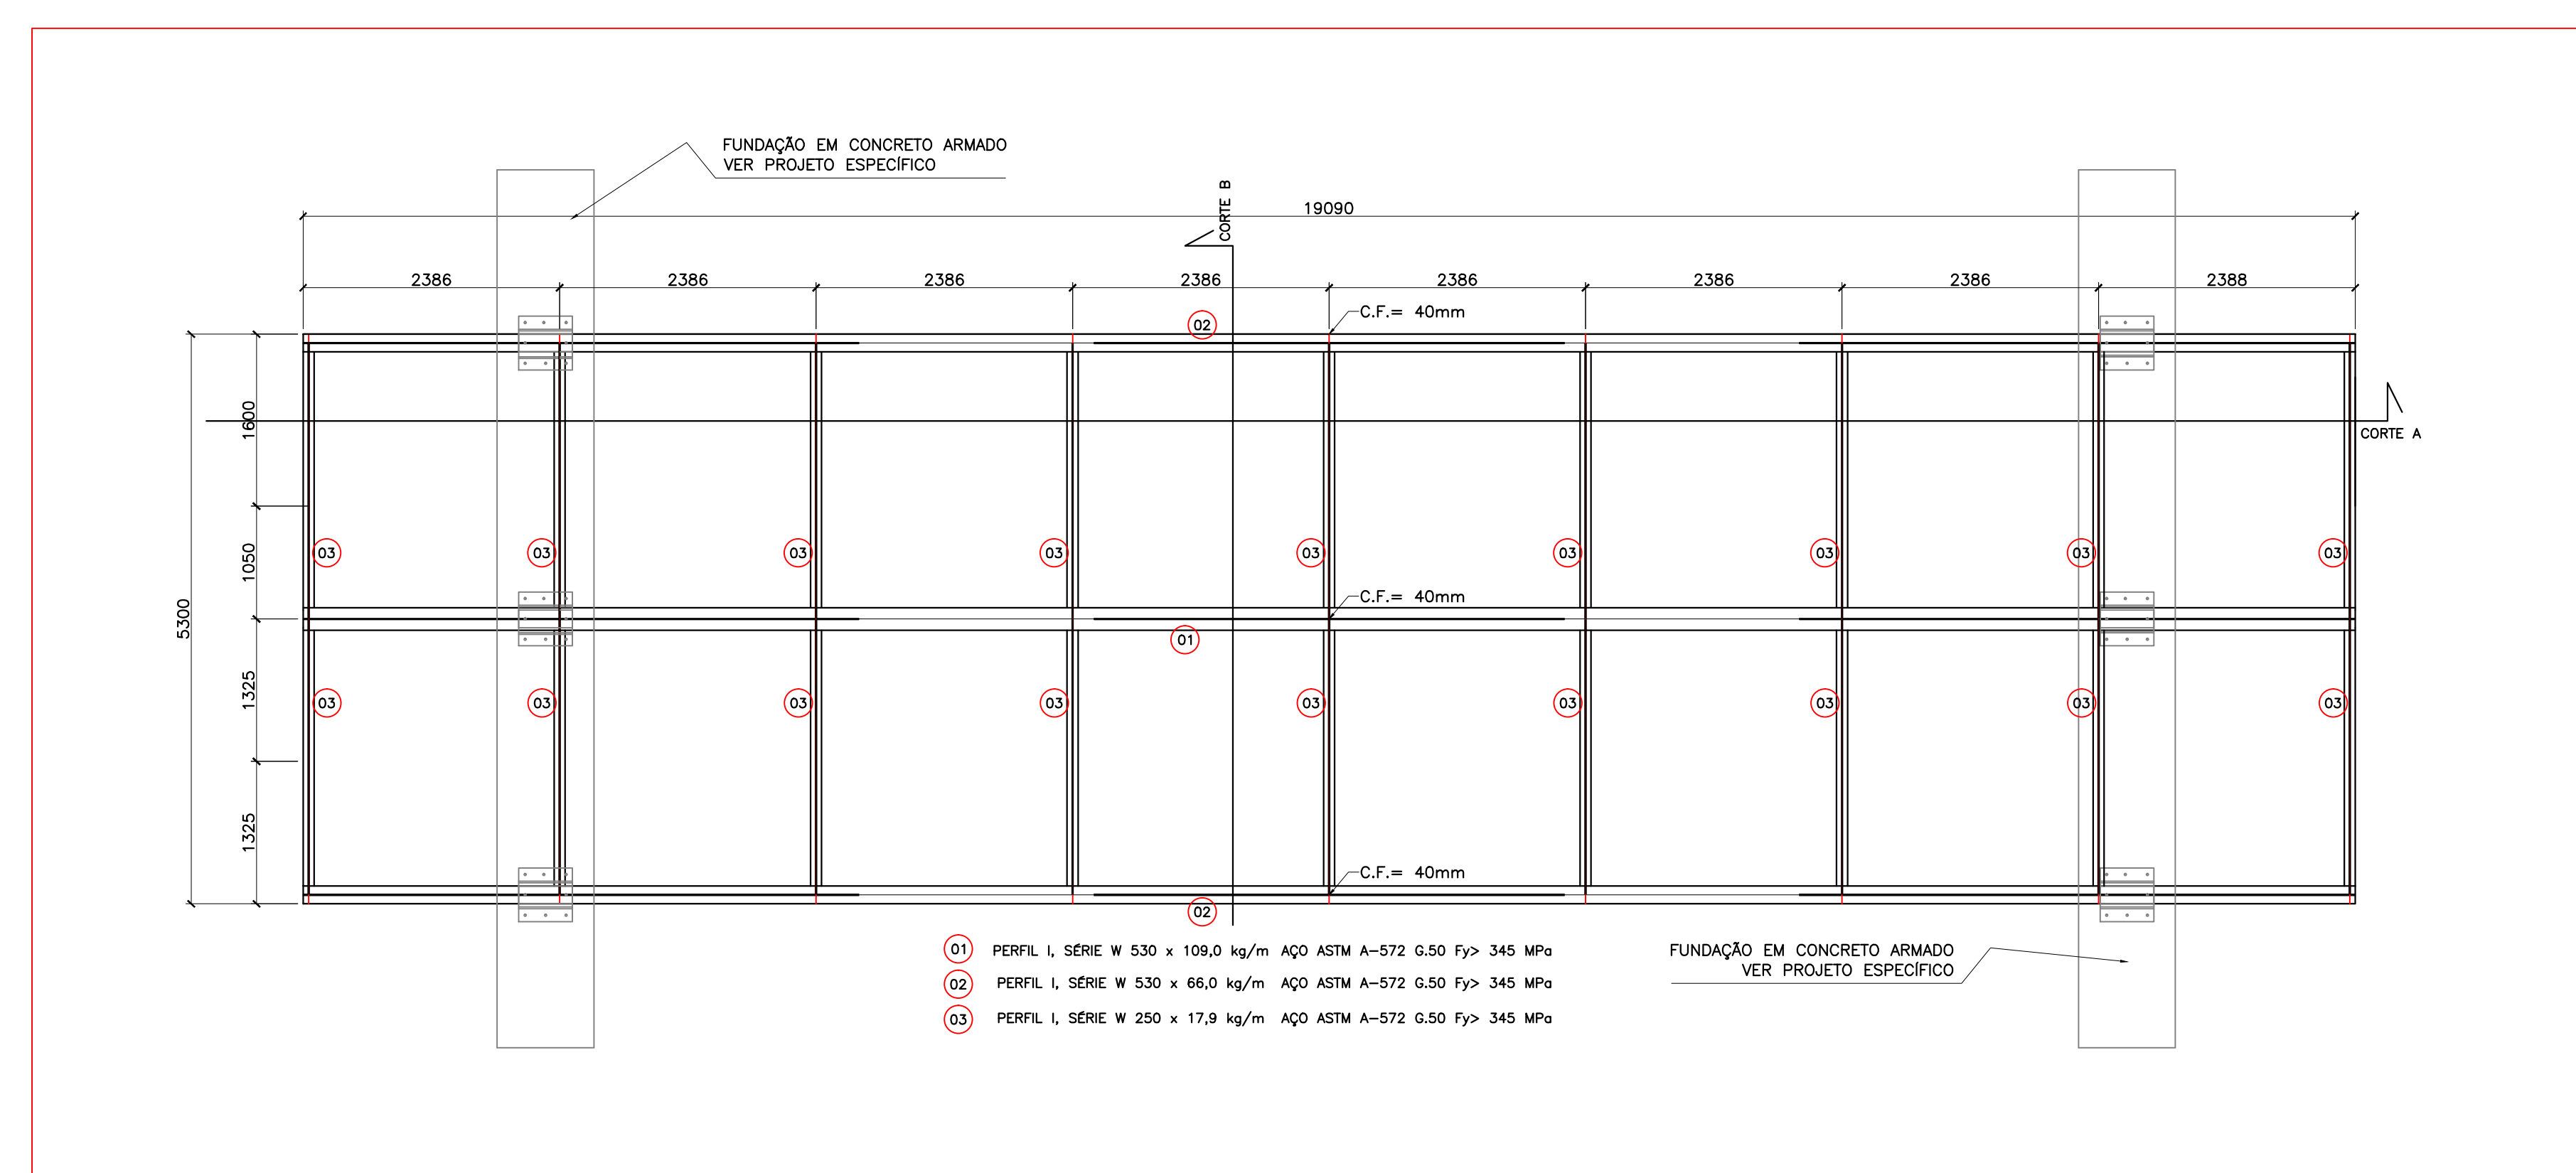

ESTRUTURA METÁLICA - PRIMEIRA CAMADA
ESC. 1/2

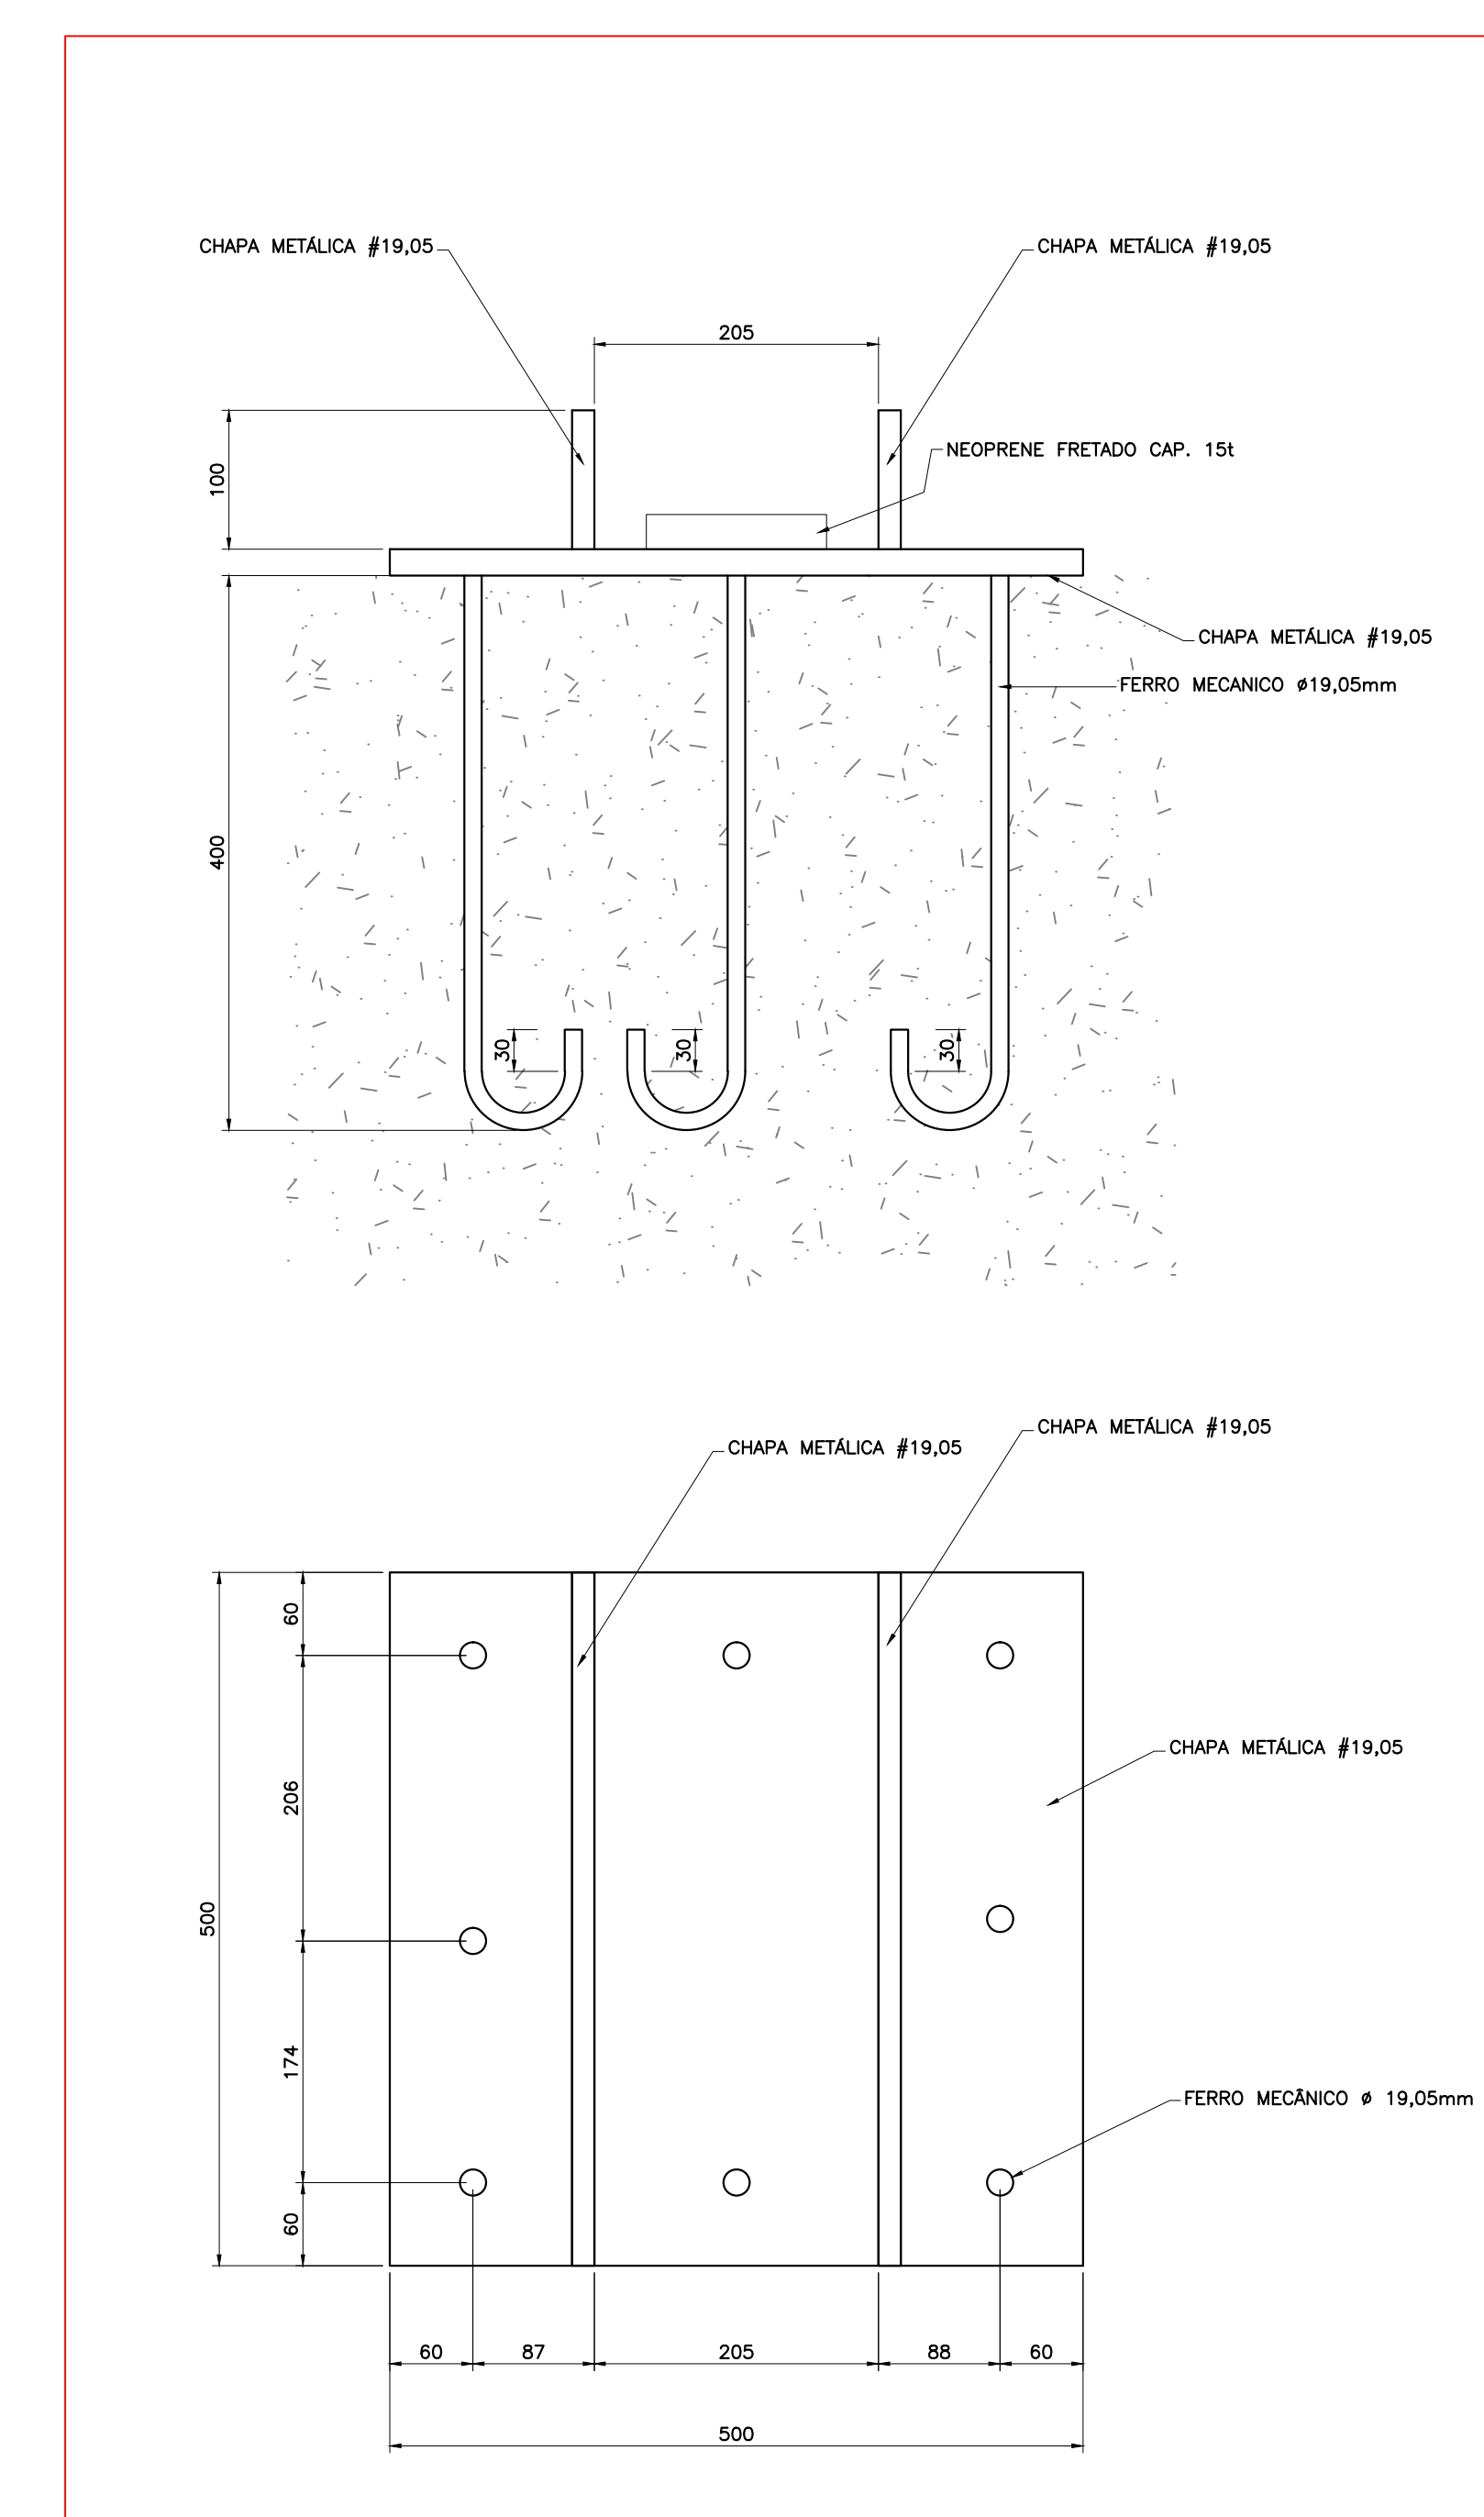

BASE TIPO 1 (06x)
ESC. 1/2


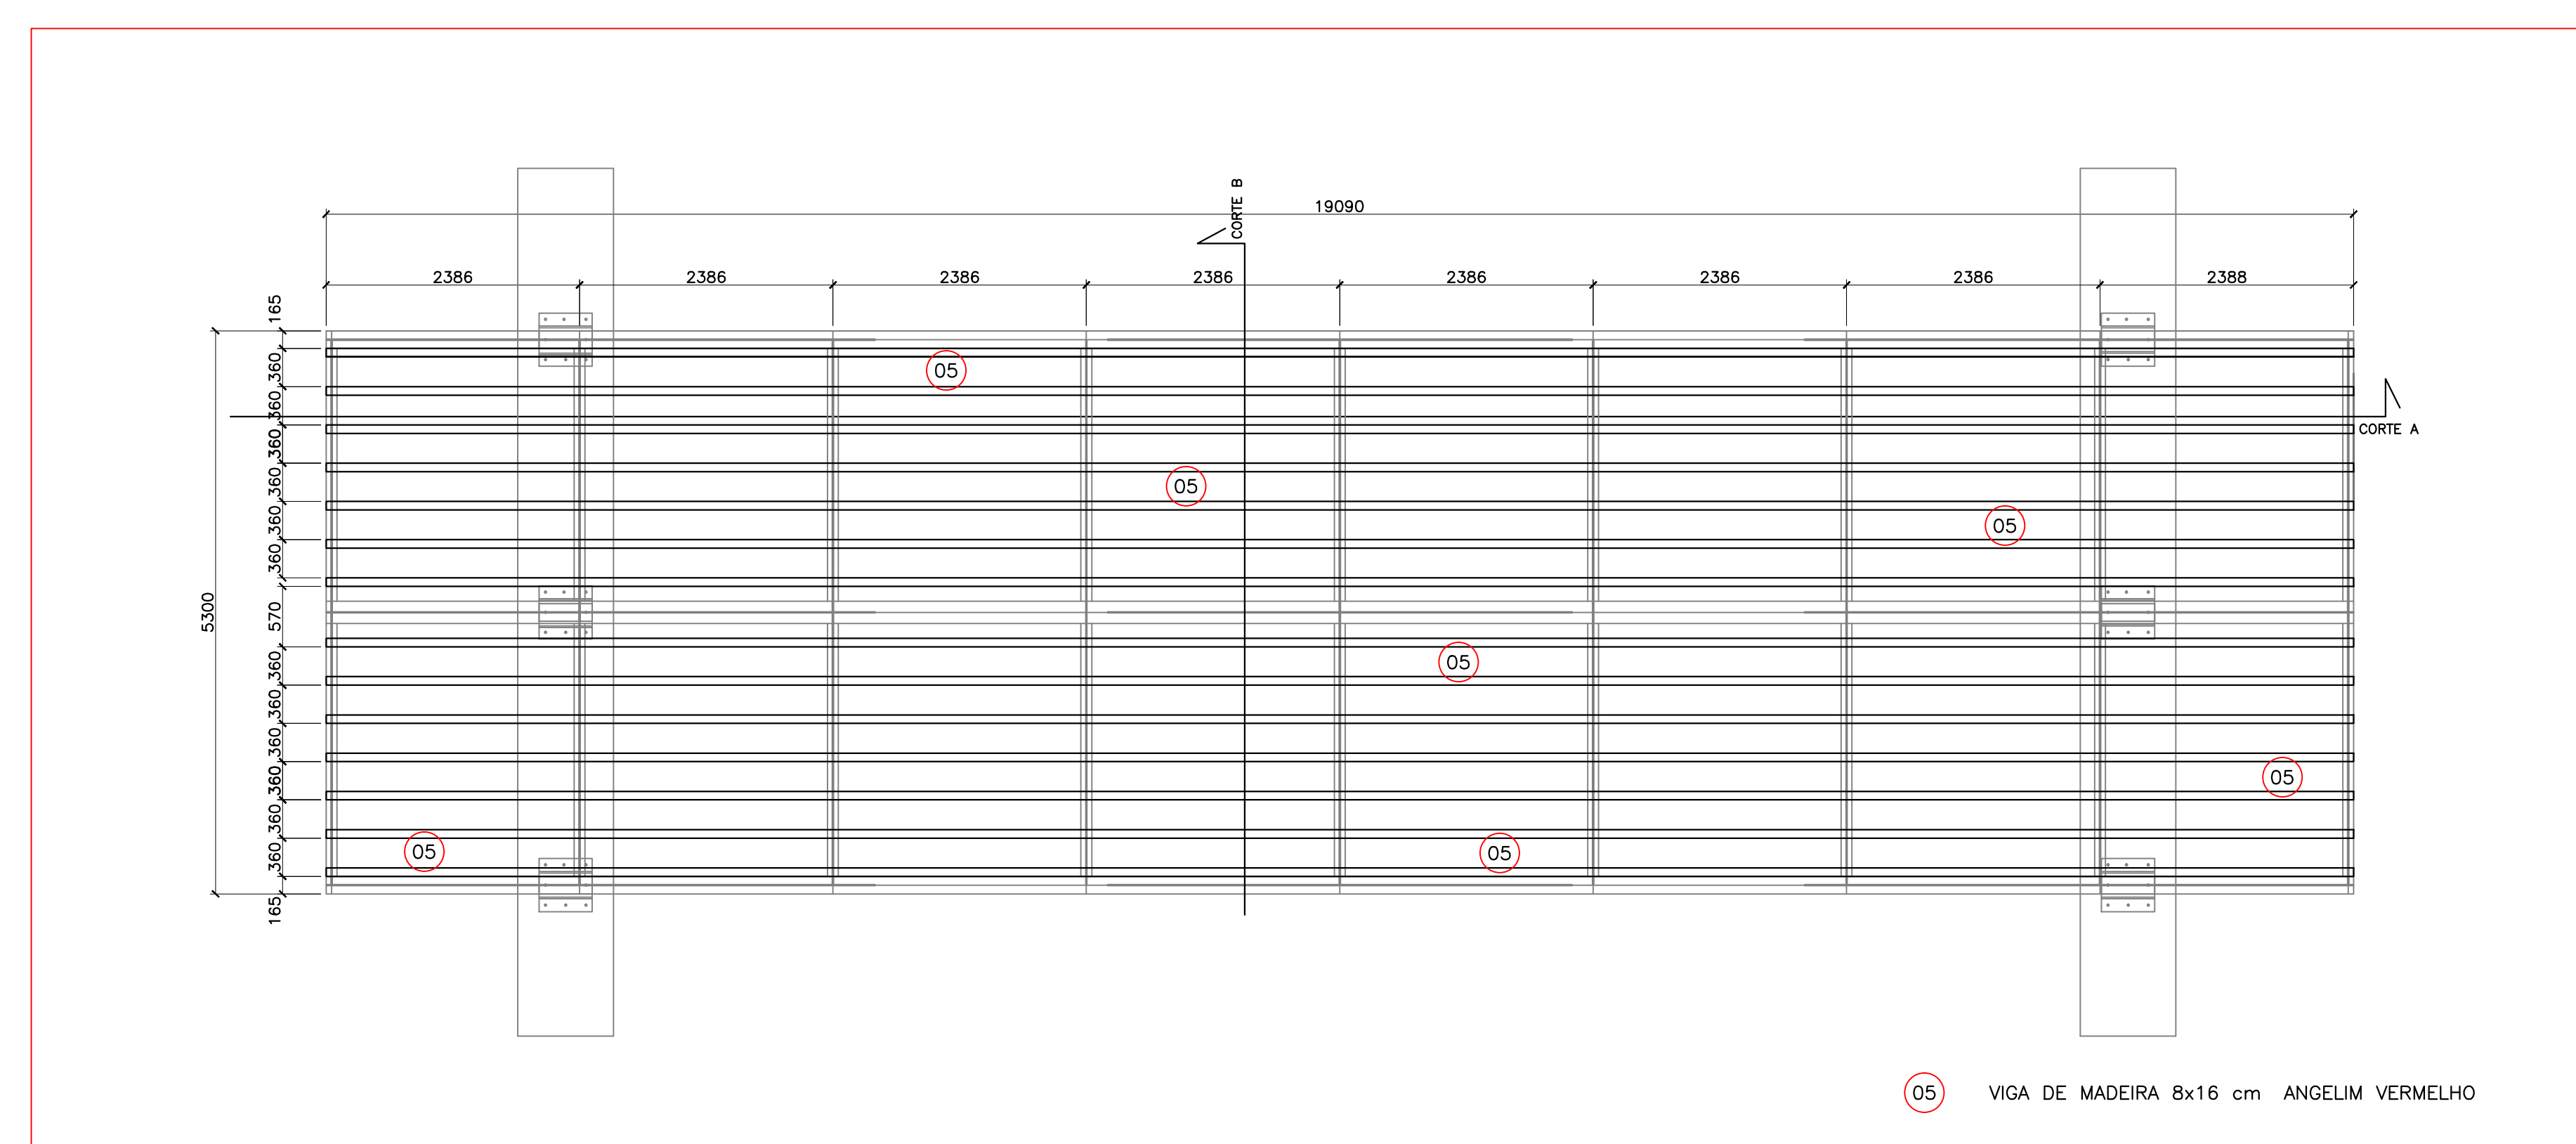


ESTRUTURA DE MADEIRA - PRIMEIRA CAMADA
ESC. 1/2

LEGENDA

NOTAS:
NOTA 01: Realização de levantamento topográfico para a Região de Proteção Logos de Arte Ocultas terreno de futura estação de tratamento de esgoto - Condição para Projeto em Junho/2021

ARTICULAÇÃO DAS FOLHAS

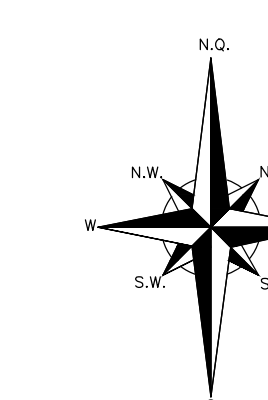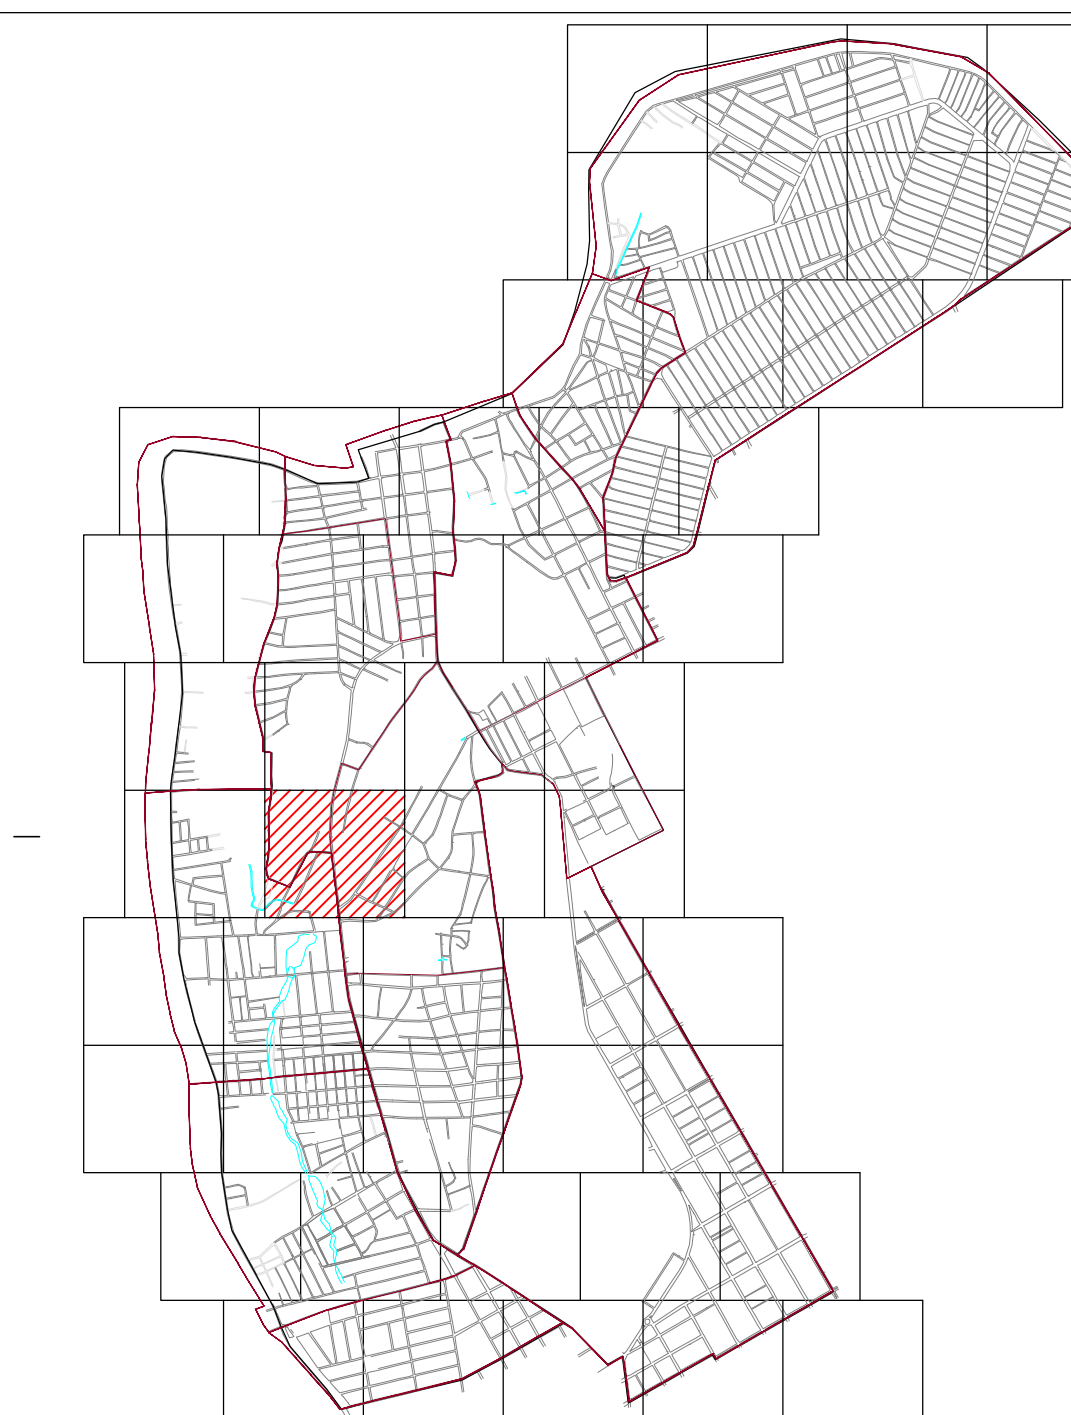

1	REVISÃO	DATA	REVISOR	DATA
2	REVISÃO	DATA	REVISOR	DATA
3	REVISÃO	DATA	REVISOR	DATA
4	REVISÃO	DATA	REVISOR	DATA
5	REVISÃO	DATA	REVISOR	DATA

PREFEITURA MUNICIPAL DE TERESINA - PI
TERESINA - PI
PROJETOS BÁSICOS E EXECUTIVOS DAS OBRAS DE REQUALIFICAÇÃO URBANA E AMBIENTAL DAS ÁREAS 2,3 E 4, INCLUINDO PLANO DE REASSENTAMENTO DO MUNICÍPIO DE TERESINA - PI
PRIORIDADE P9 - MZR - SJO - PIC - OLE
PASSARELA SJO1