



DETALHE TIPO FIXAÇÃO DA VIGA DE MADEIRA TIPO 1  
ESC: 1:5


DETALHE TIPO FIXAÇÃO DA VIGA DE MADEIRA TIPO 2  
ESC: 1:5

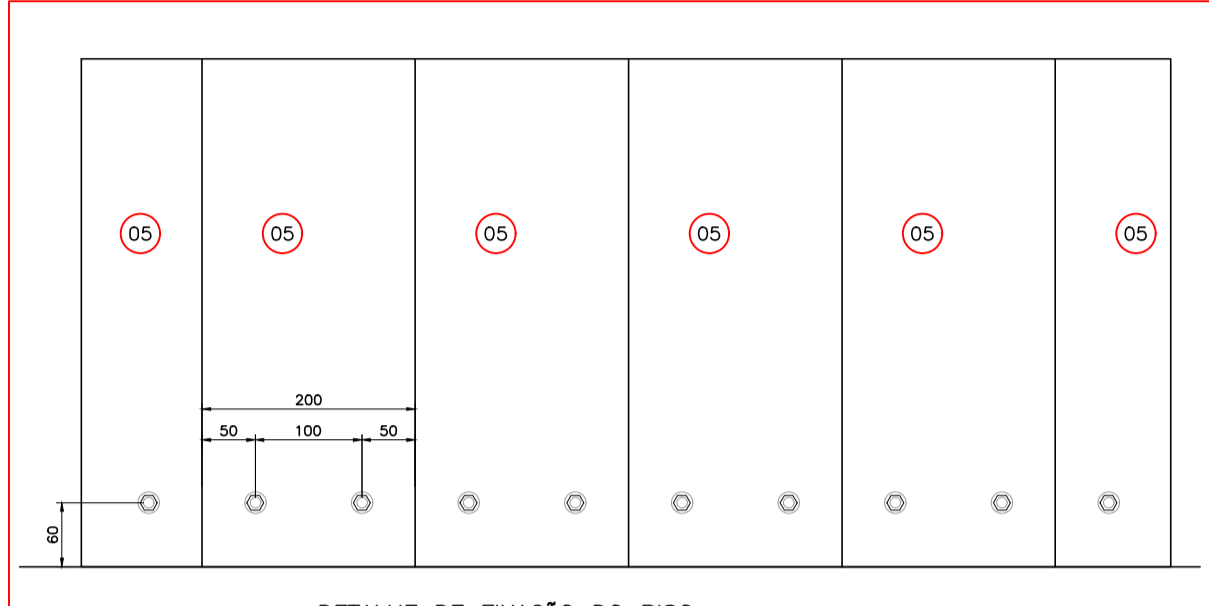

DETALHE DE FIXAÇÃO DO PISO  
ESC: 1:5

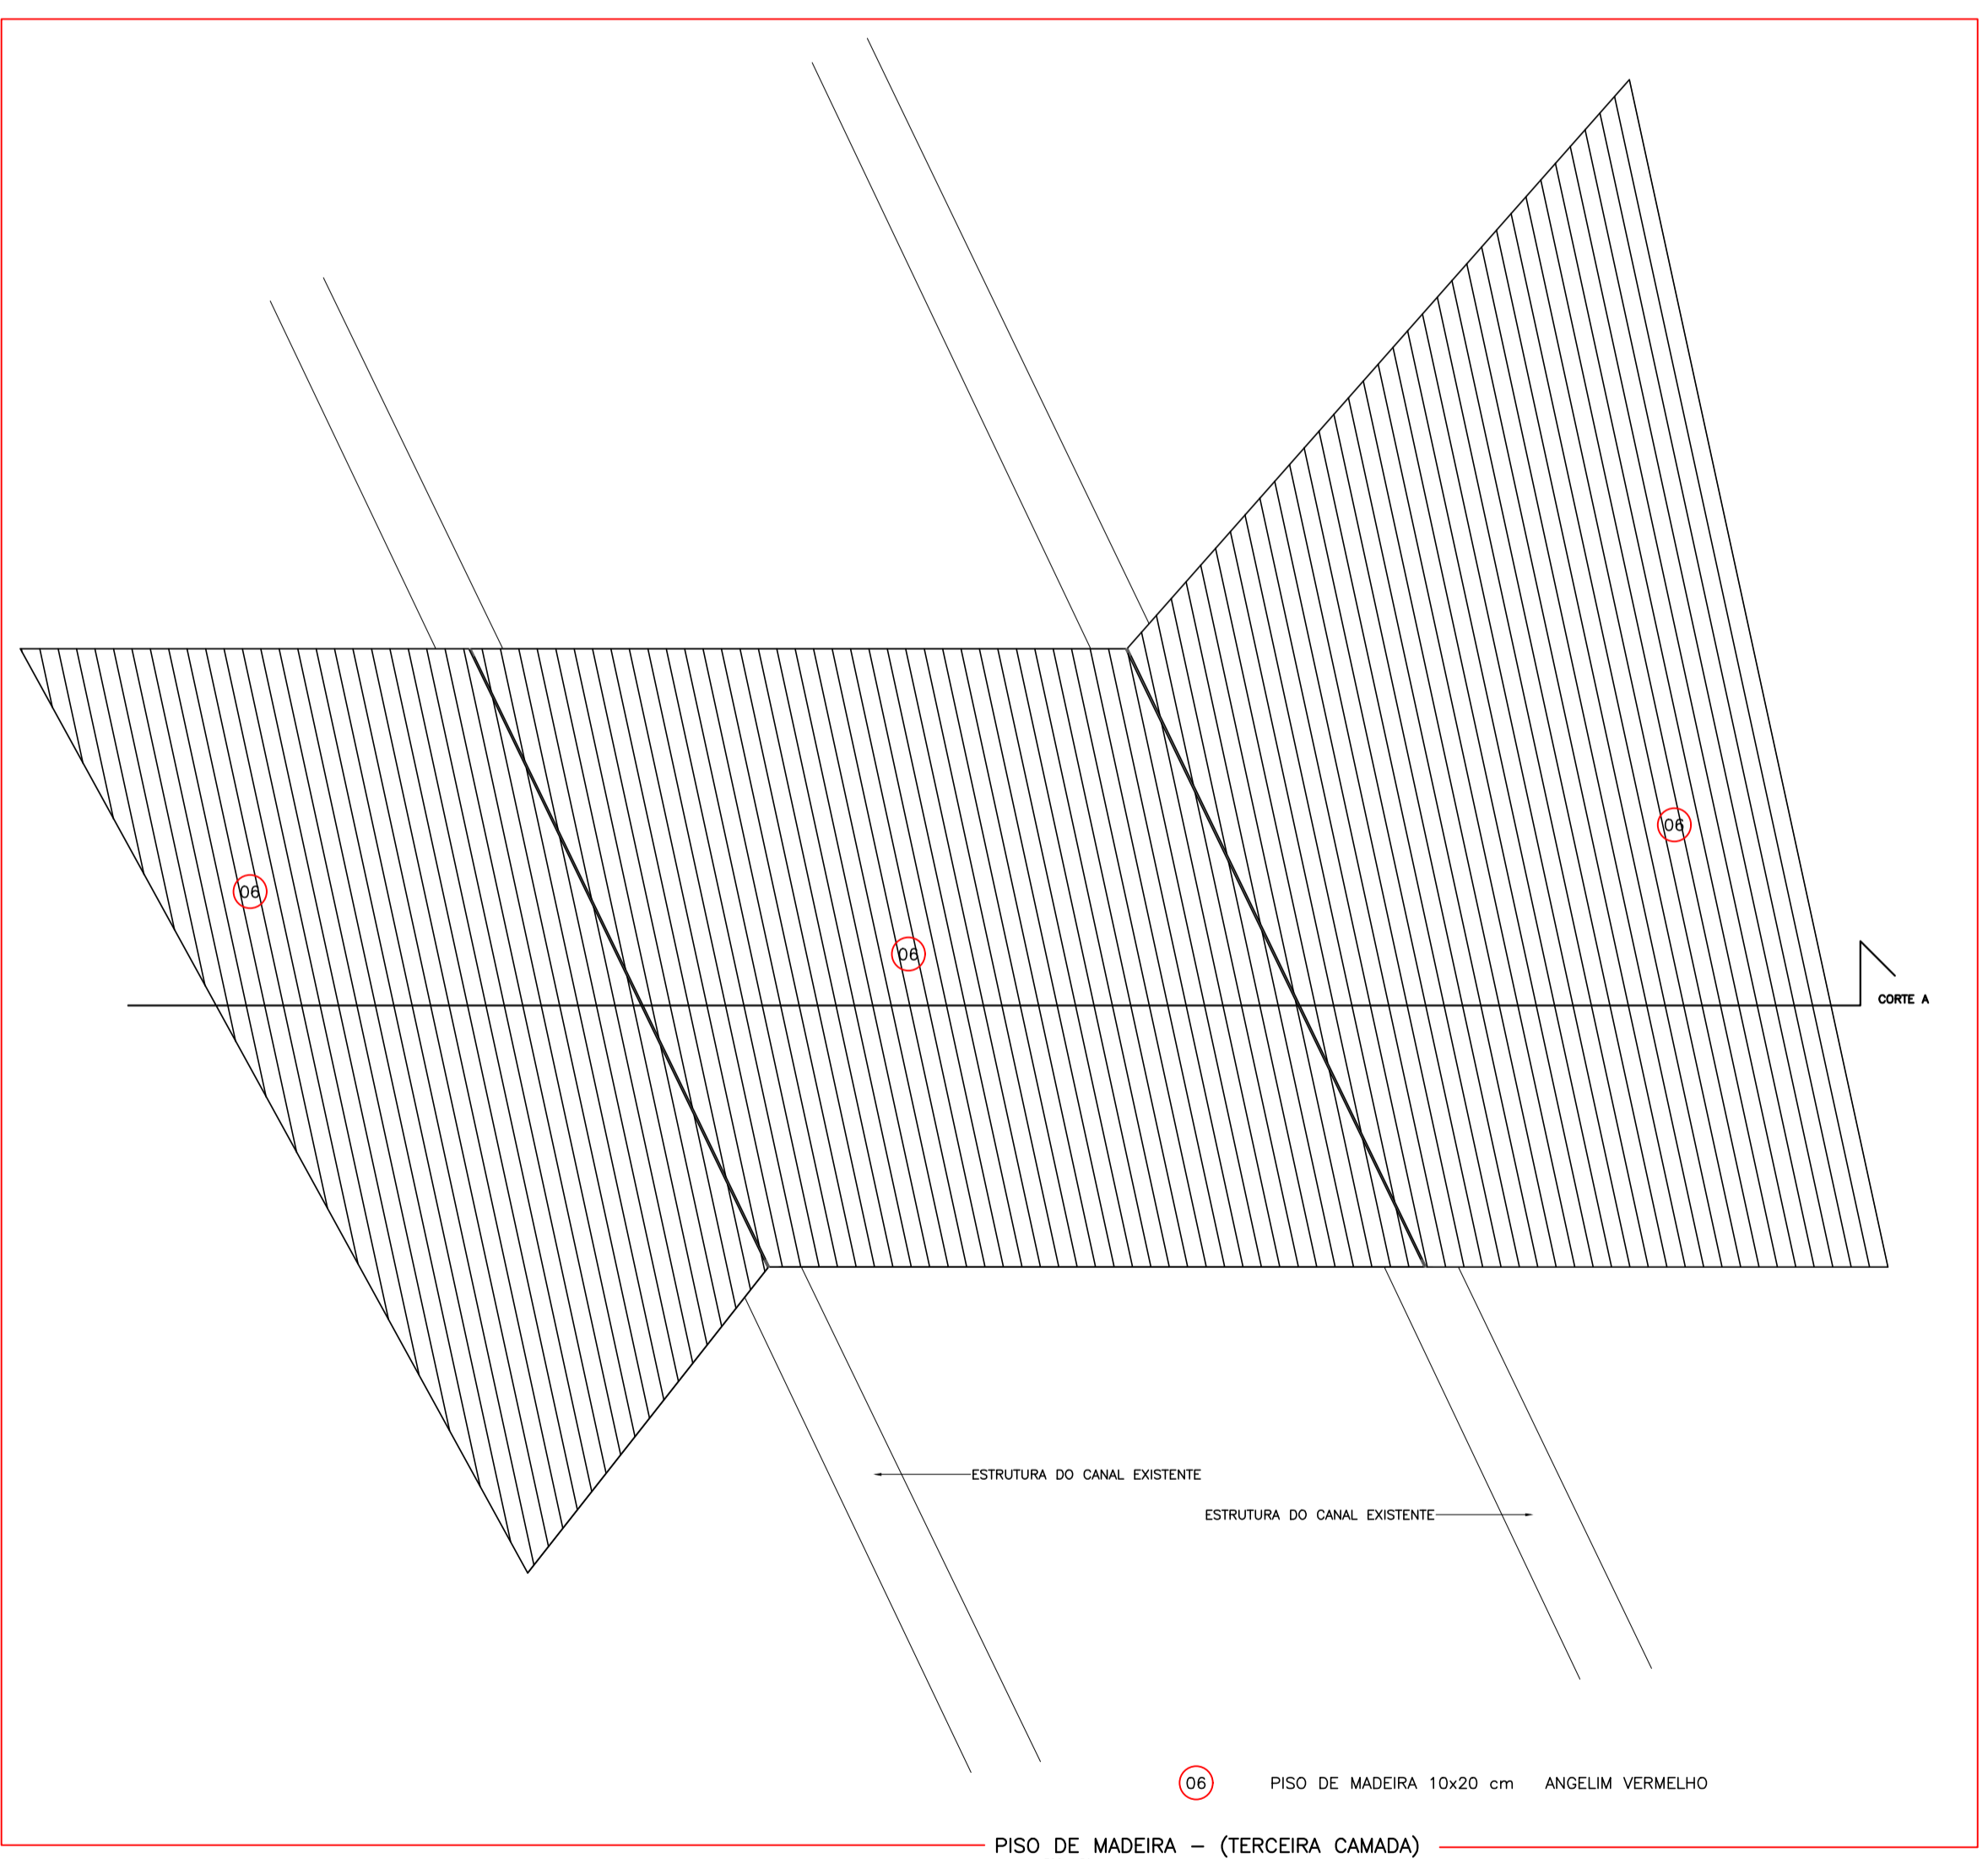


PISO DE MADEIRA - (TERCEIRA CAMADA)  
ESC: 1:50

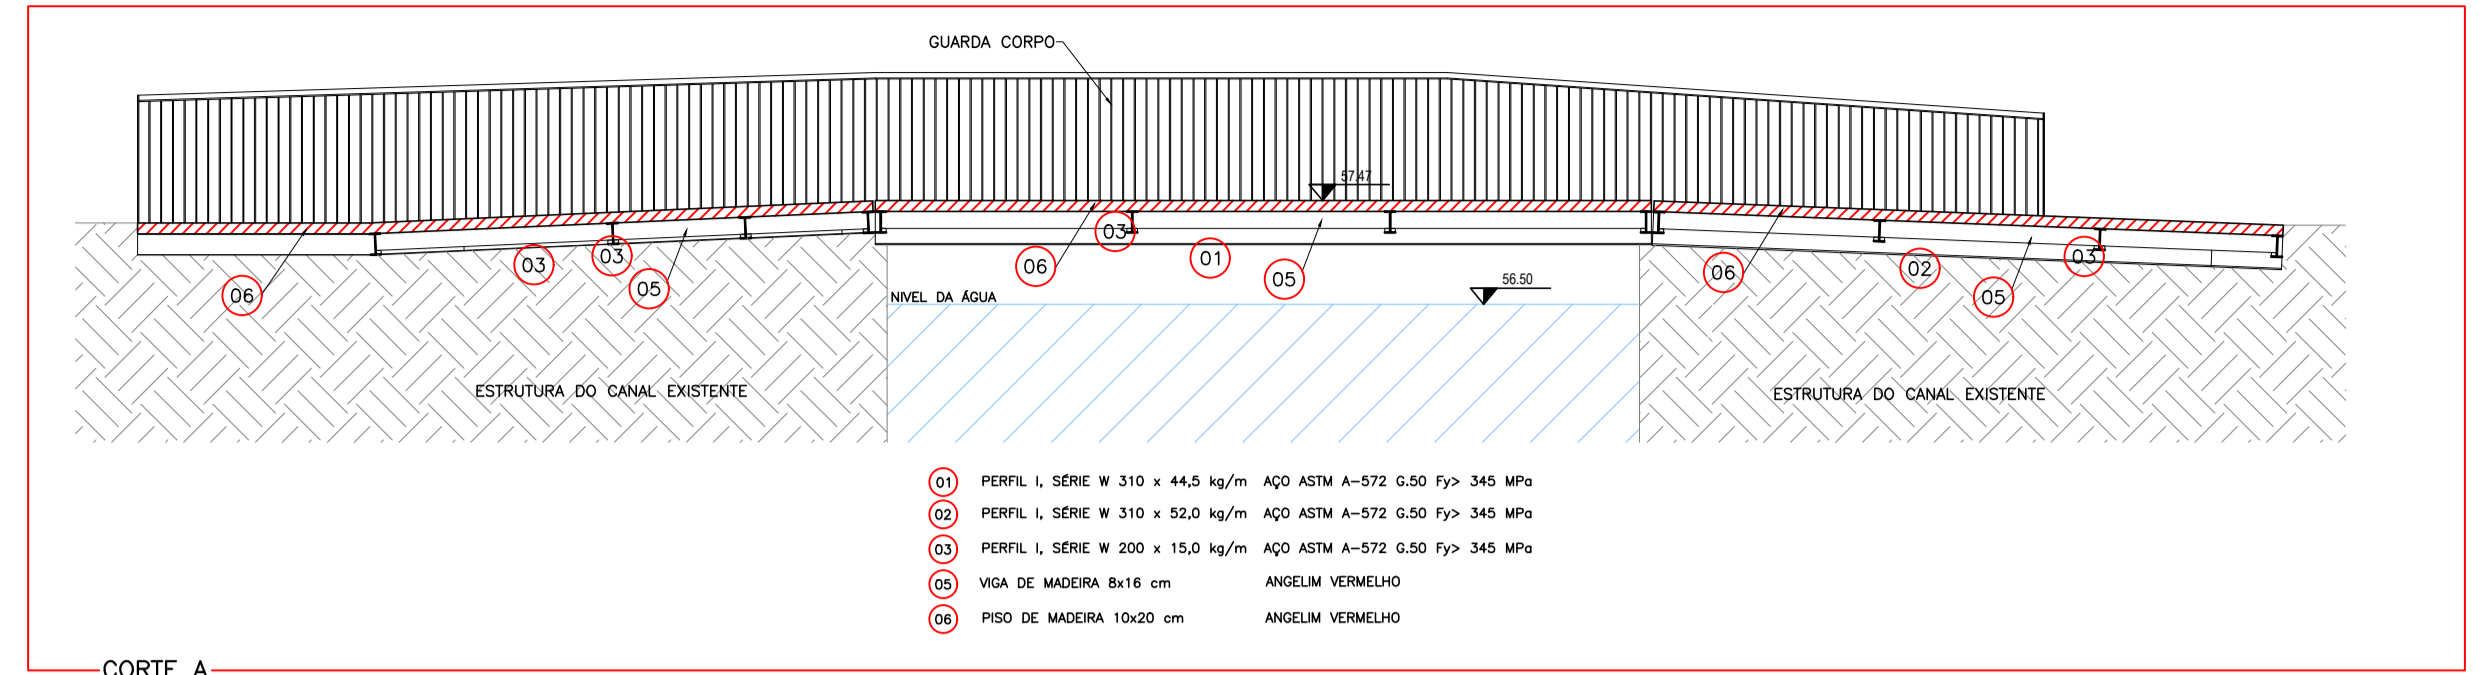


CORTE A  
ESC: 1:50

- 01 PERFIL L, SÉRIE W 310 x 44,5 kg/m AÇO ASTM A-572 6.50 Fy> 345 MPa
- 02 PERFIL L, SÉRIE W 310 x 52,0 kg/m AÇO ASTM A-572 6.50 Fy> 345 MPa
- 03 PERFIL L, SÉRIE W 200 x 15,0 kg/m AÇO ASTM A-572 6.50 Fy> 345 MPa
- 04 VIGA DE MADEIRA 8x16 cm ANJELIM VERMELHO
- 05 PISO DE MADEIRA 10x20 cm ANJELIM VERMELHO

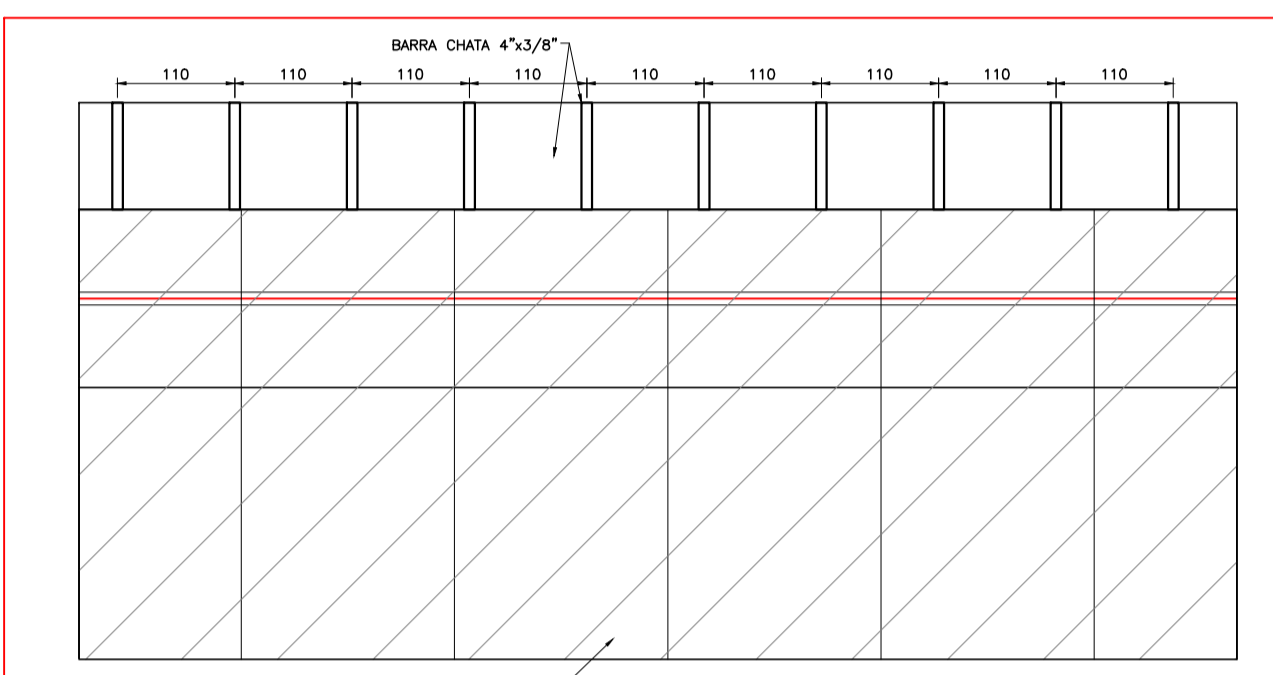


VISTA SUPERIOR

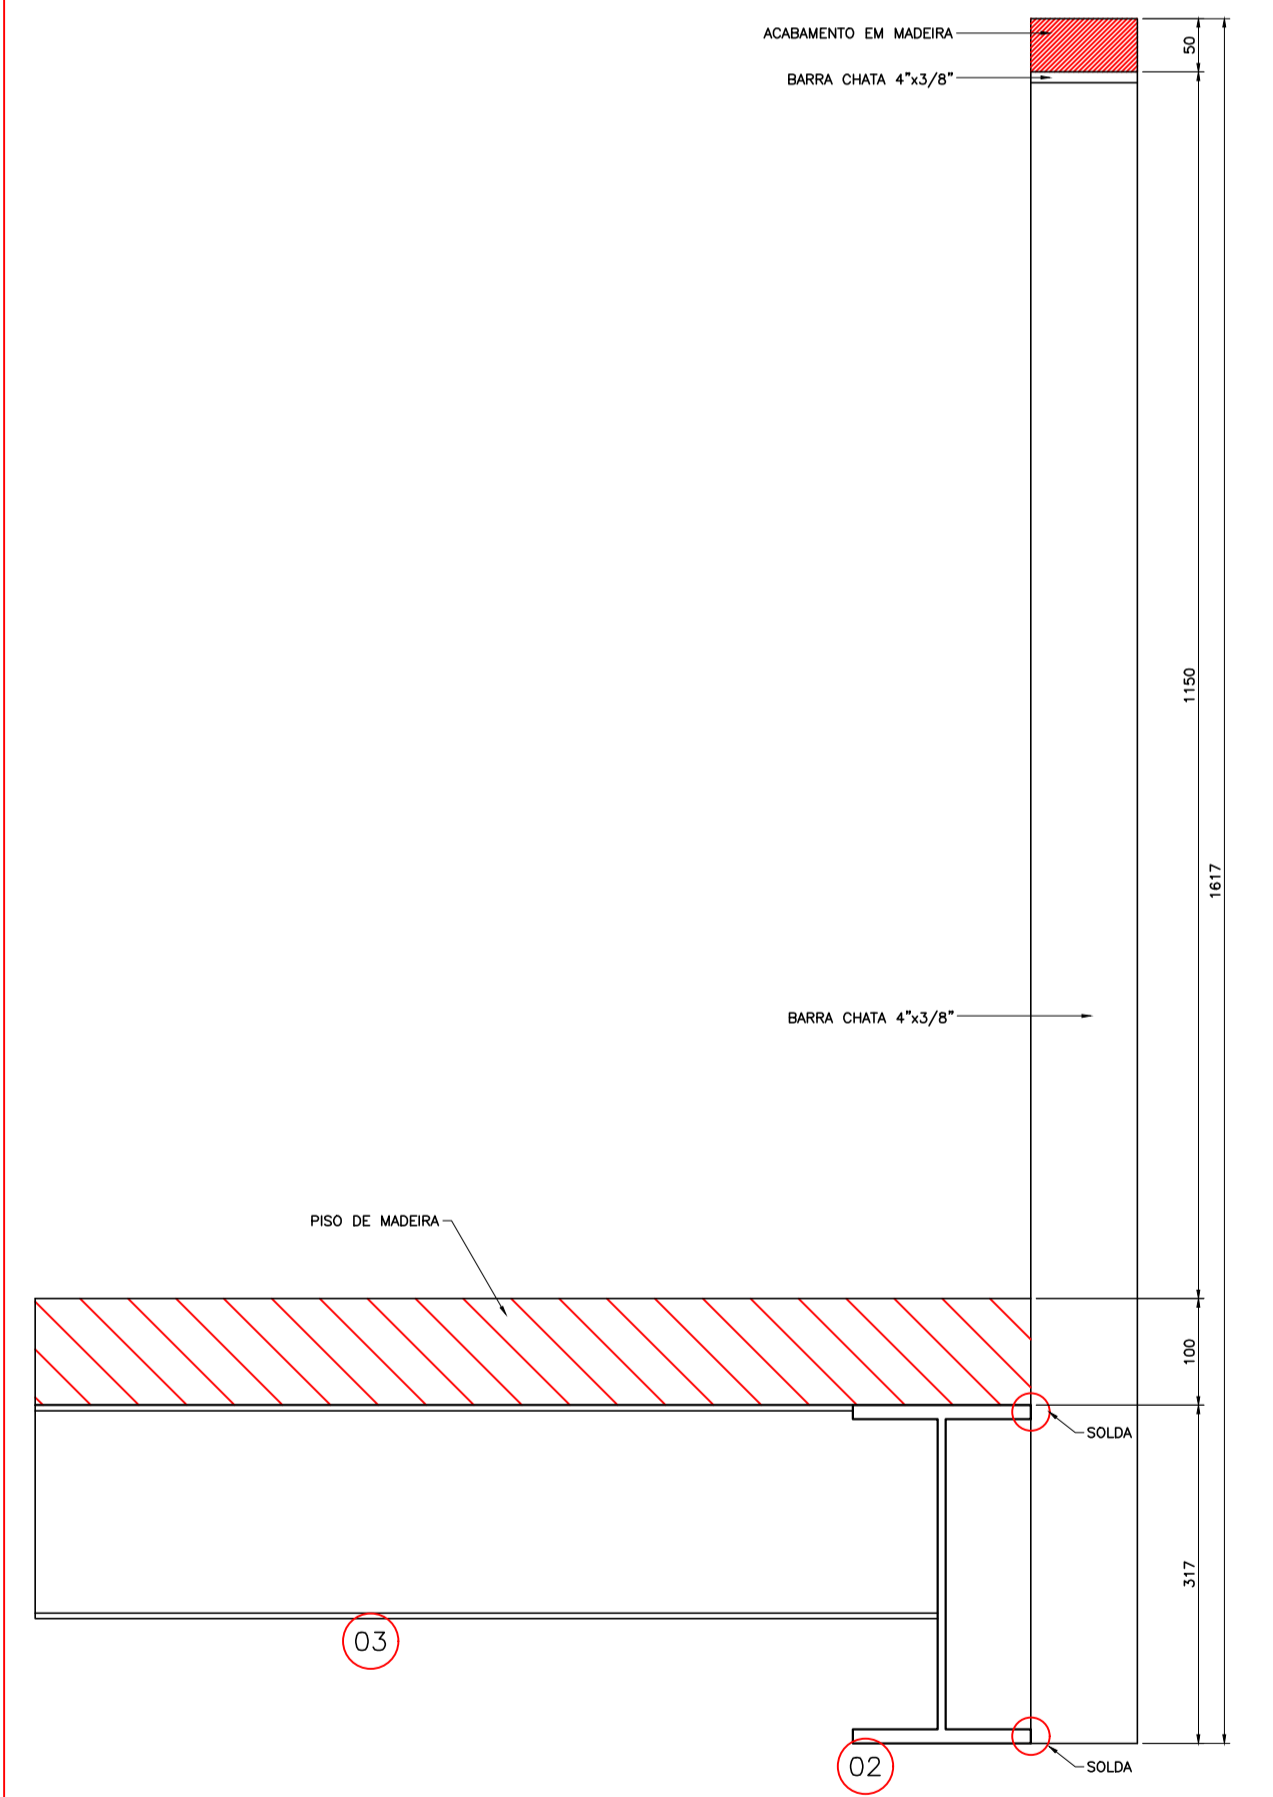


APOIO TIPO GUARDA-CORPO TIPO 1  
ESC: 1:5

- 02 PERFIL L, SÉRIE W 310 x 52,0 kg/m
- 03 PERFIL L, SÉRIE W 200 x 15,0 kg/m

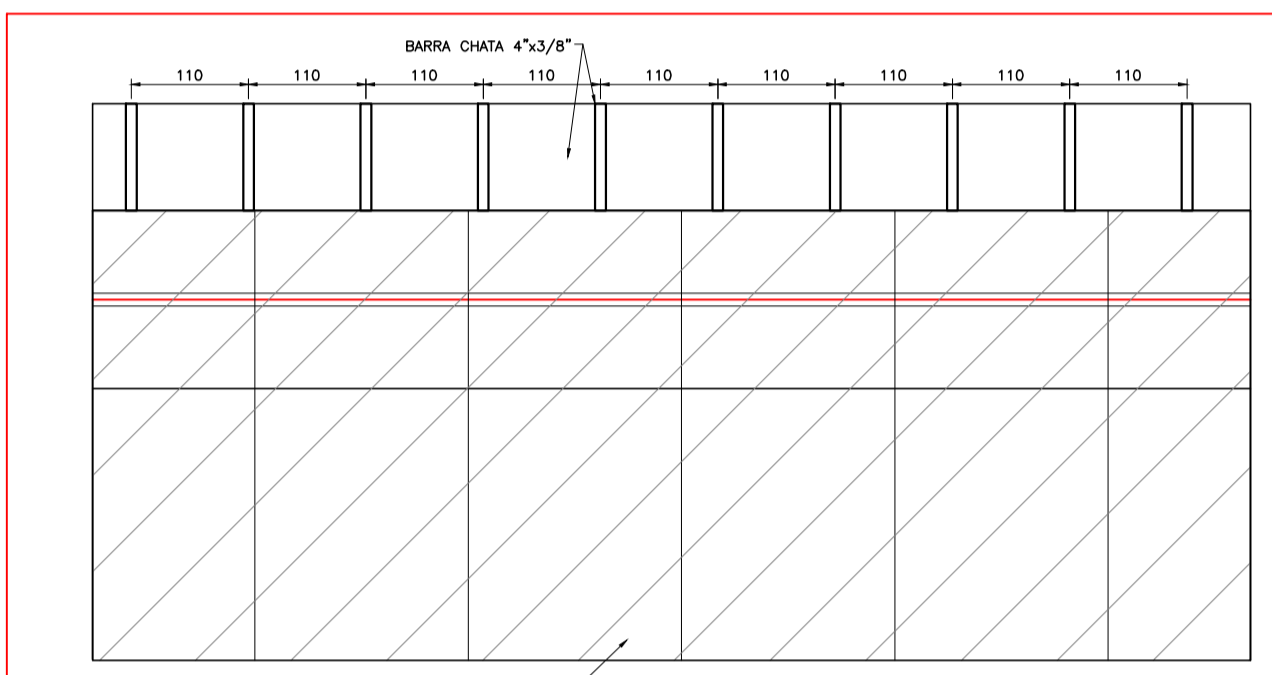

VISTA SUPERIOR


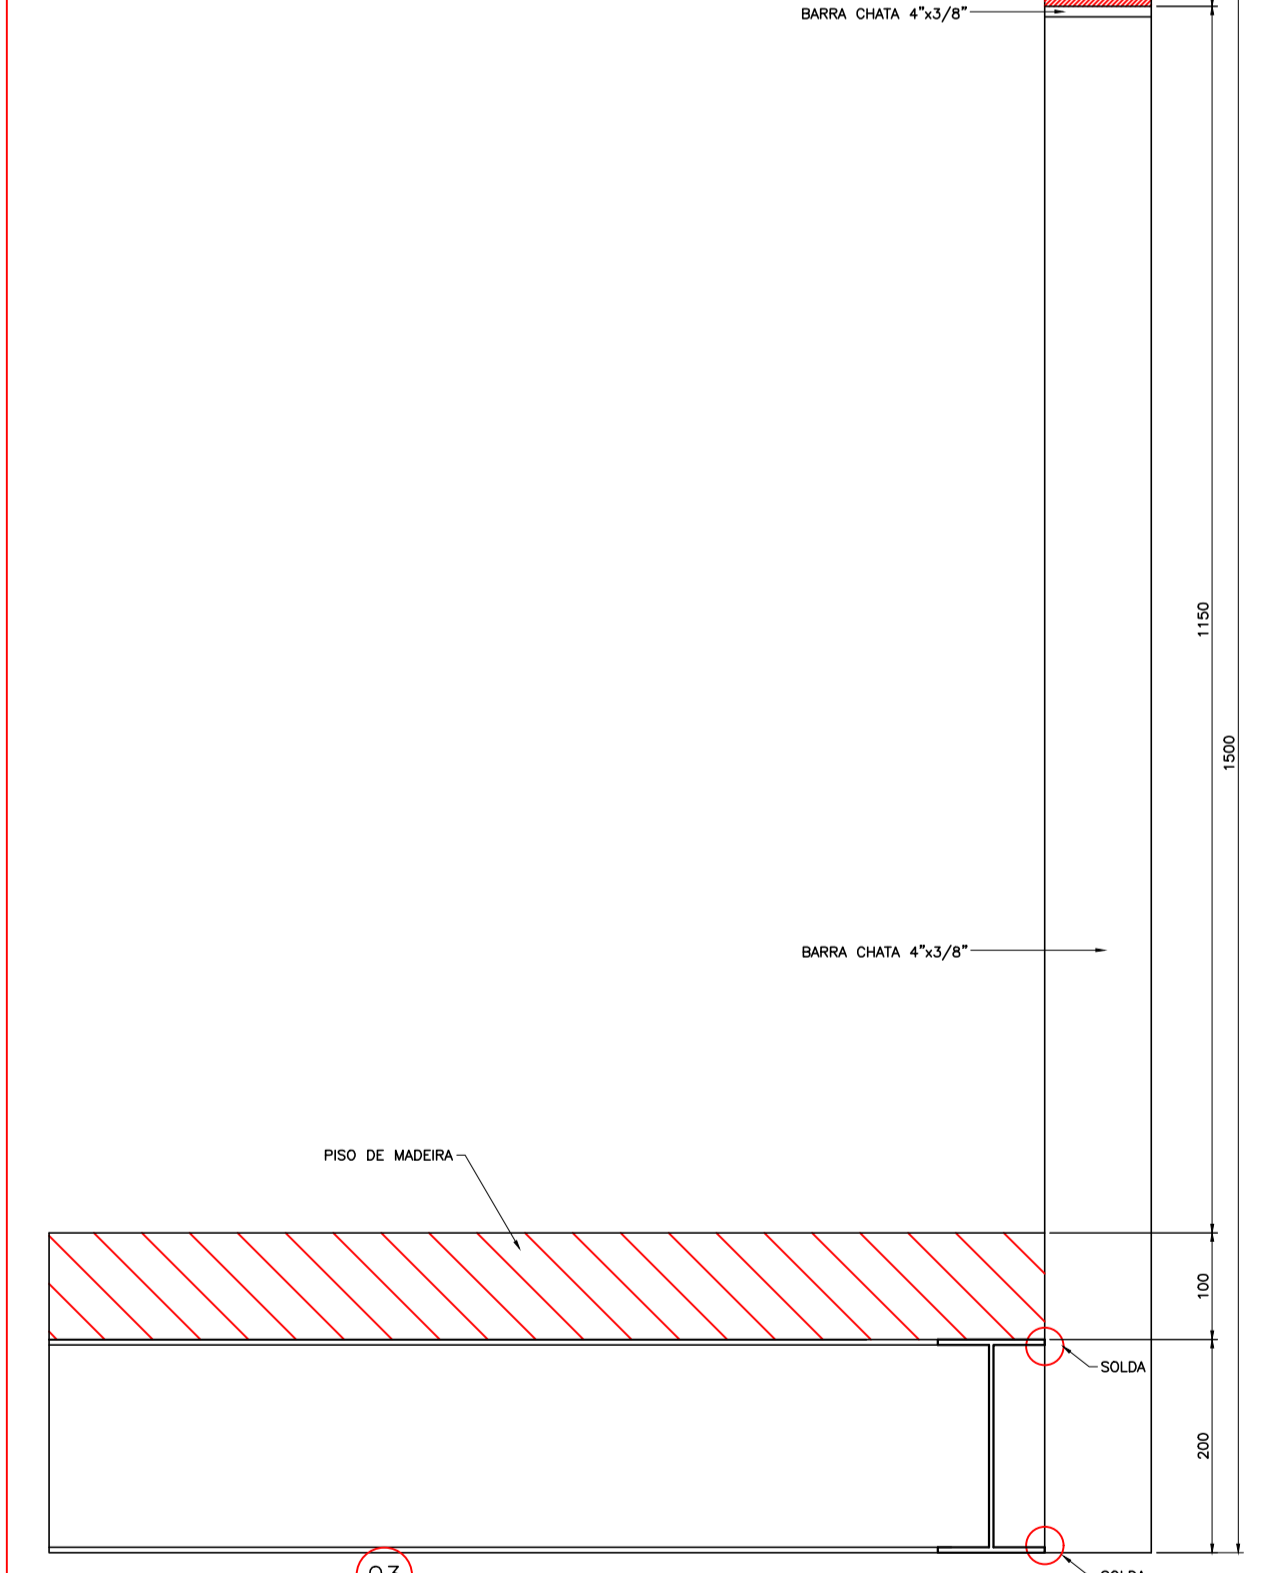


APOIO TIPO GUARDA-CORPO TIPO 2  
ESC: 1:5

- 02 PERFIL L, SÉRIE W 310 x 52,0 kg/m
- 03 PERFIL L, SÉRIE W 200 x 15,0 kg/m

LEGENDA

ARTICULAÇÃO DAS FOLHAS

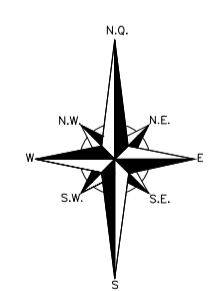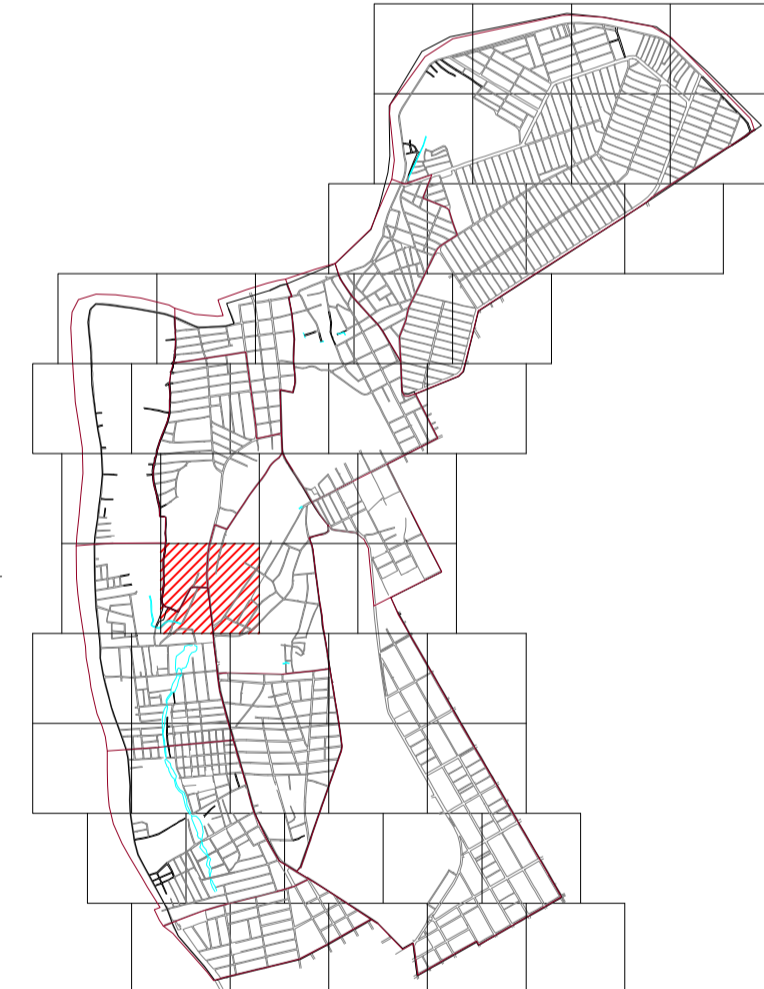

REVISÃO	DATA	Nº	REVISÃO	DATA
01				
02				
03				

PREFEITURA MUNICIPAL DE TERESINA - PI  
TERESINA - PI  
PROJETOS BÁSICOS E EXECUTIVOS DAS OBRAS DE REQUALIFICAÇÃO URBANA E AMBIENTAL DAS ÁREAS 2.3 E 4, INCLUINDO PLANO DE REASSENTAMENTO DO MUNICÍPIO DE TERESINA - PI  
PRIORIDADE P9 - MZR - SJO - PIC - OLE  
PASSARELA SJO2