




1 MONTAGEM DA LAJE COM FORMA PERDIDA COLABORANTE  
ESCALA 1:75

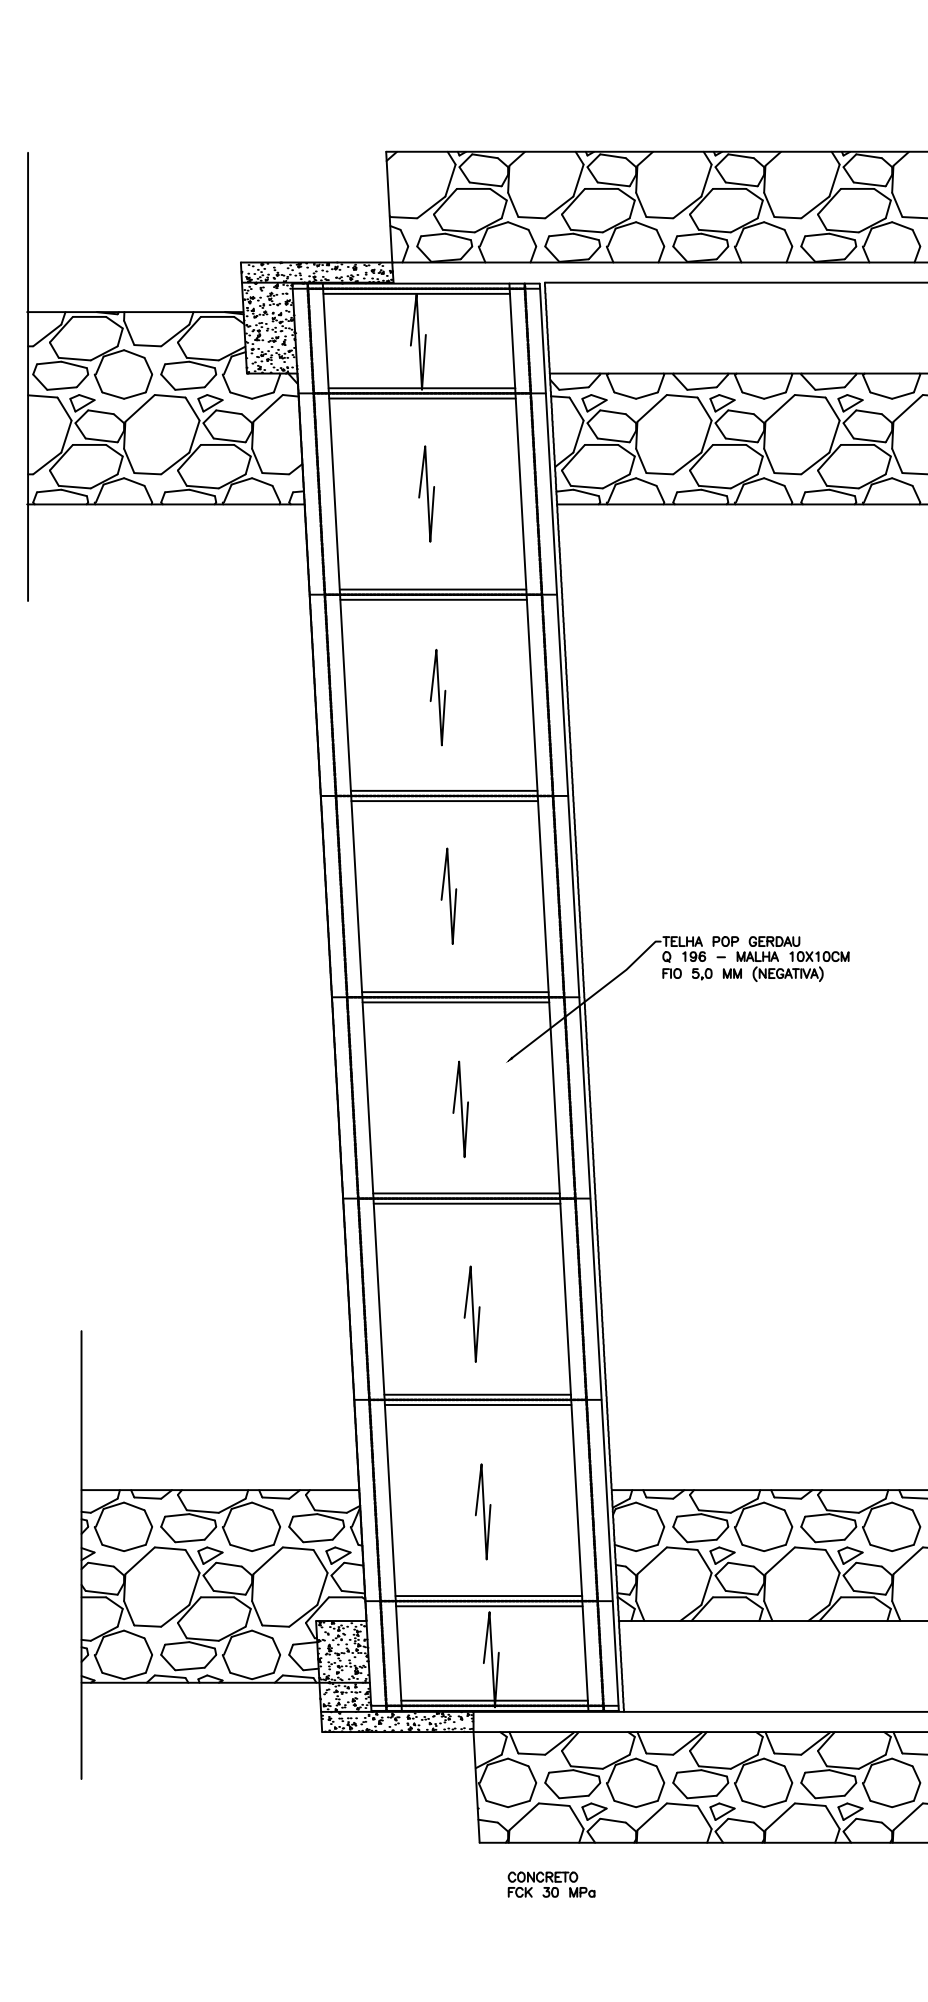


2 MONTAGEM DA FERRAGEM ANTI-FISSURAÇÃO  
ESCALA 1:75

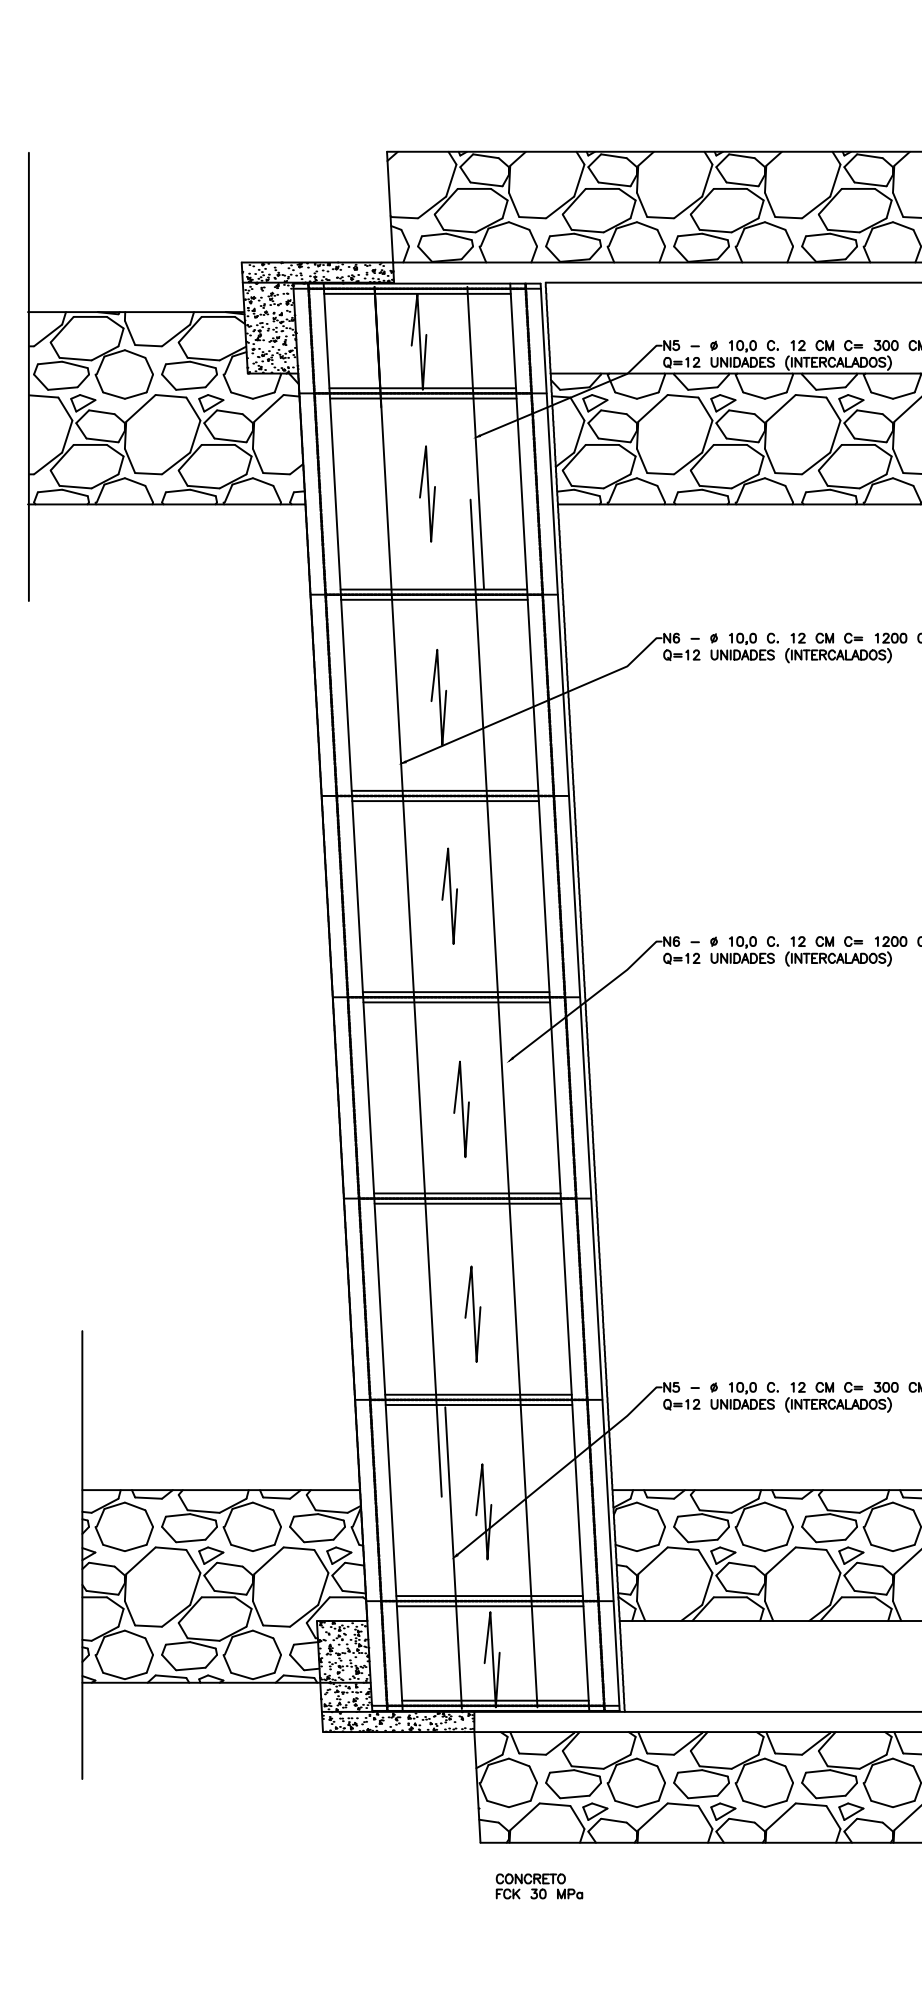


3 MONTAGEM DA FERRAGEM NEGATIVA  
ESCALA 1:75

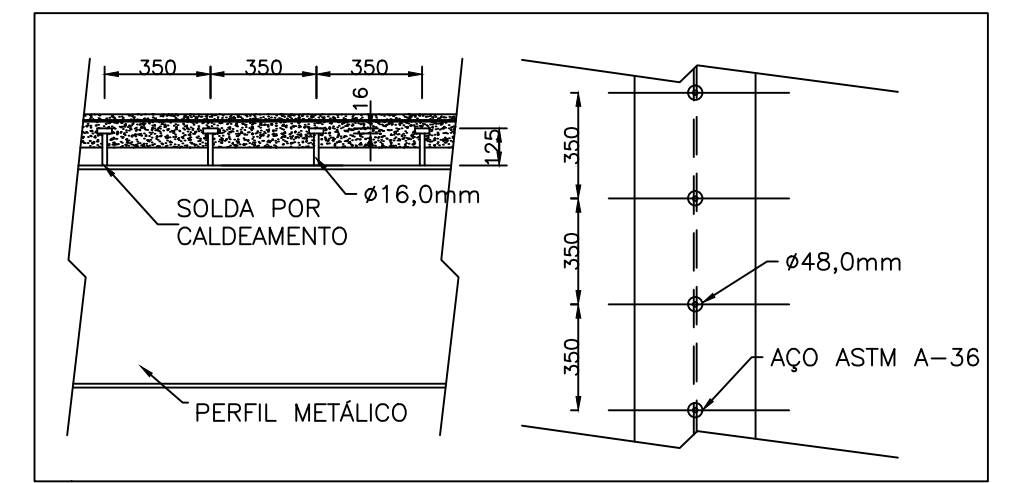

DETALHE TÍPICO DOS CONECTORES PARA VIGA 07  
5/ ESC.

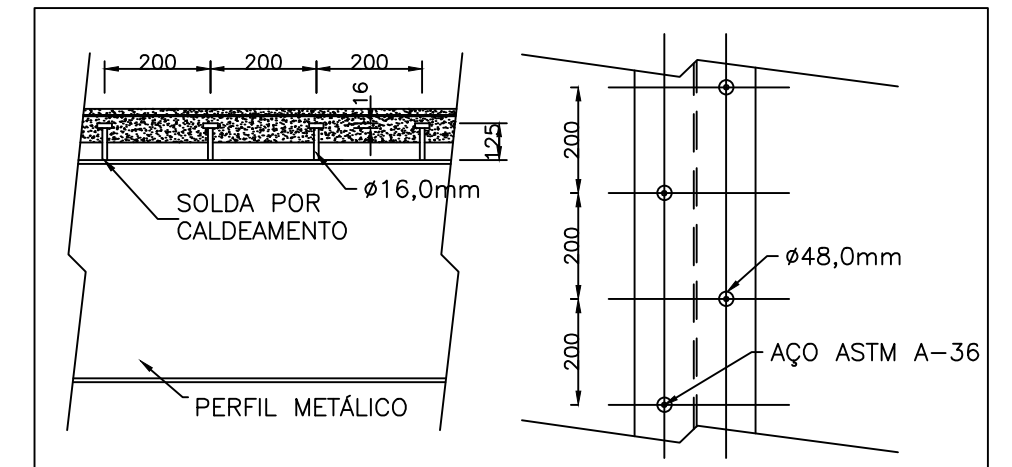


DETALHE TÍPICO DOS CONECTORES PARA VIGA 06  
5/ ESC.

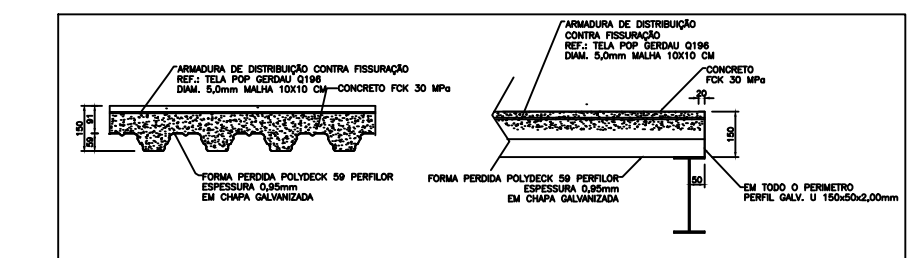


DETALHE FORMA STEEL DECK MEZANINO  
5/ ESC.

6 DETALHE - APOIOS  
SEM ESCALA

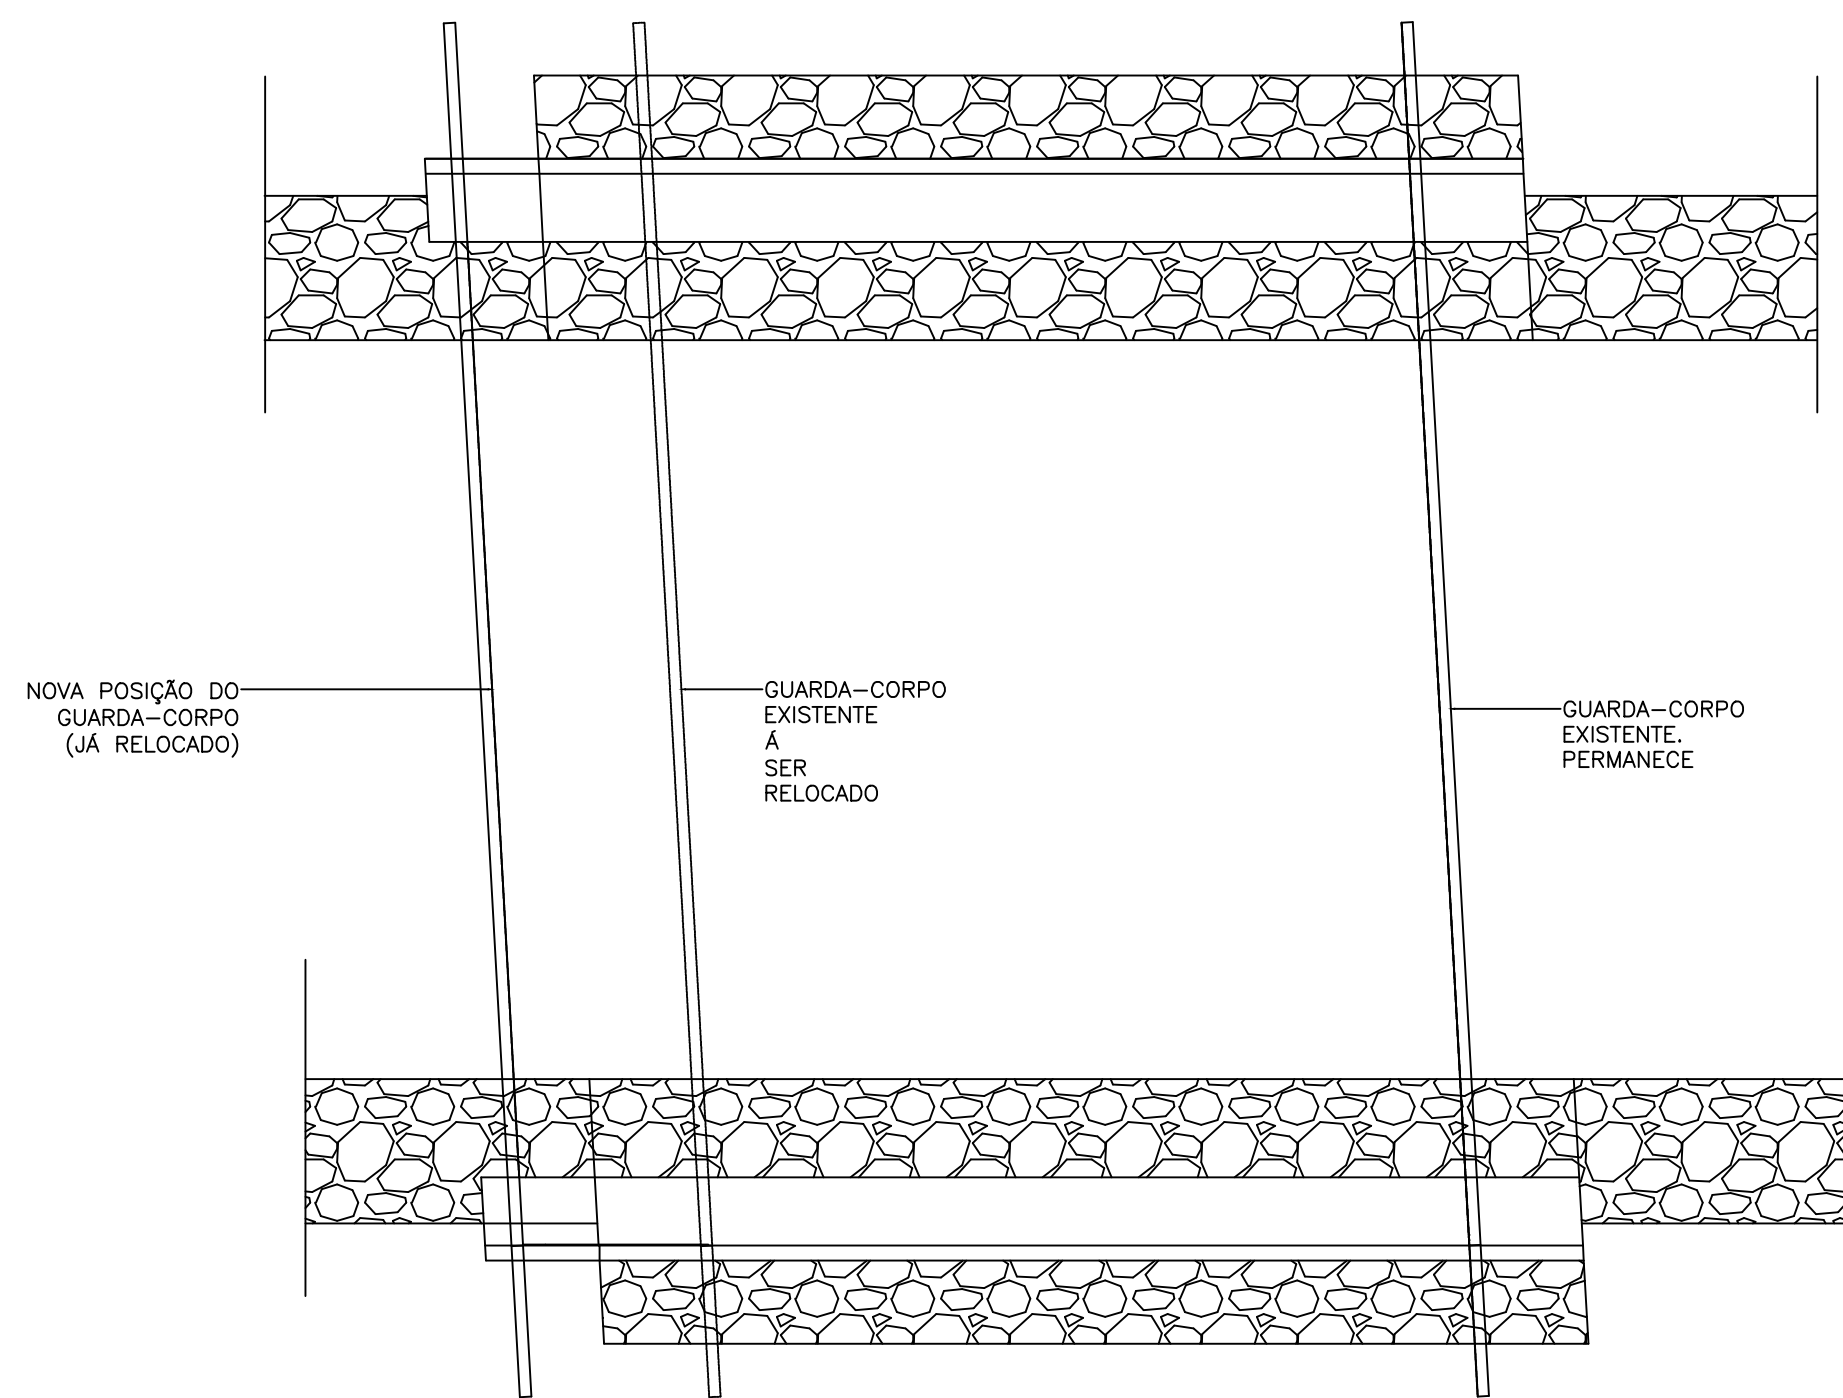

4 RELOCAÇÃO DO GUARDA-CORPO  
ESCALA 1:100

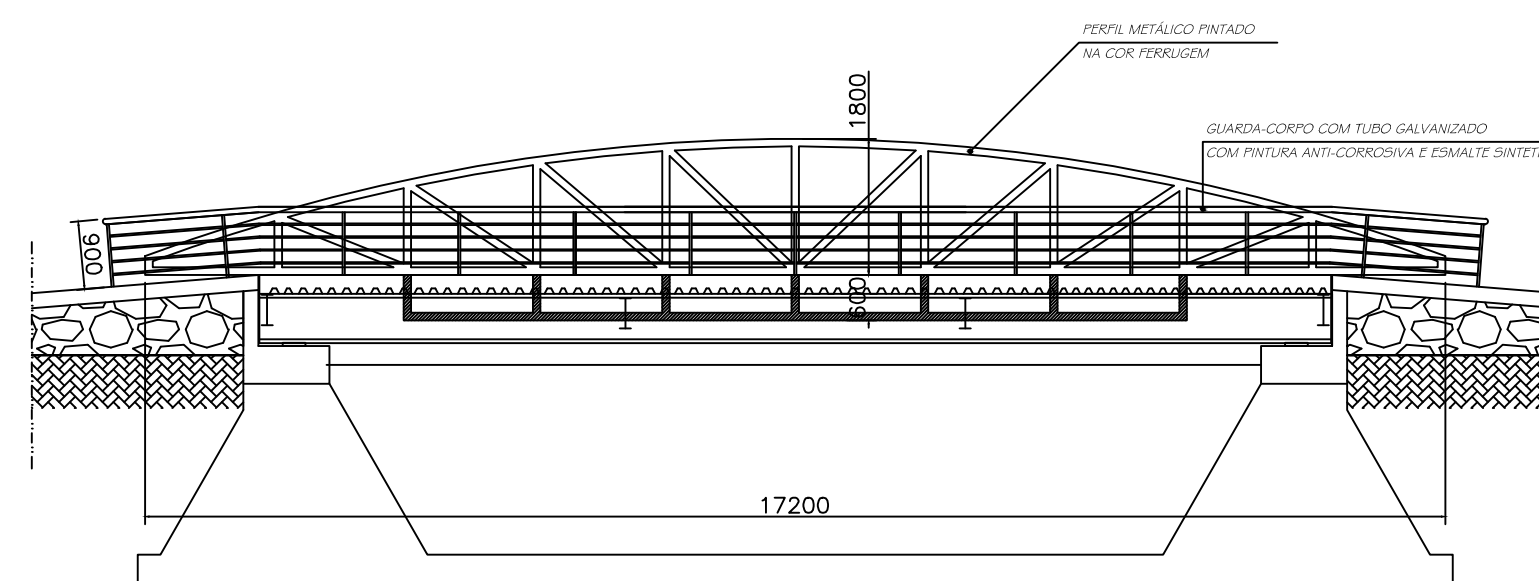

5 RELOCAÇÃO DO GUARDA-CORPO  
ESCALA 1:100

APROVAÇÕES					
1	APROVADO	11			
2	APROVADO	12			
3	APROVADO	13			
90	APROVADO	100			