
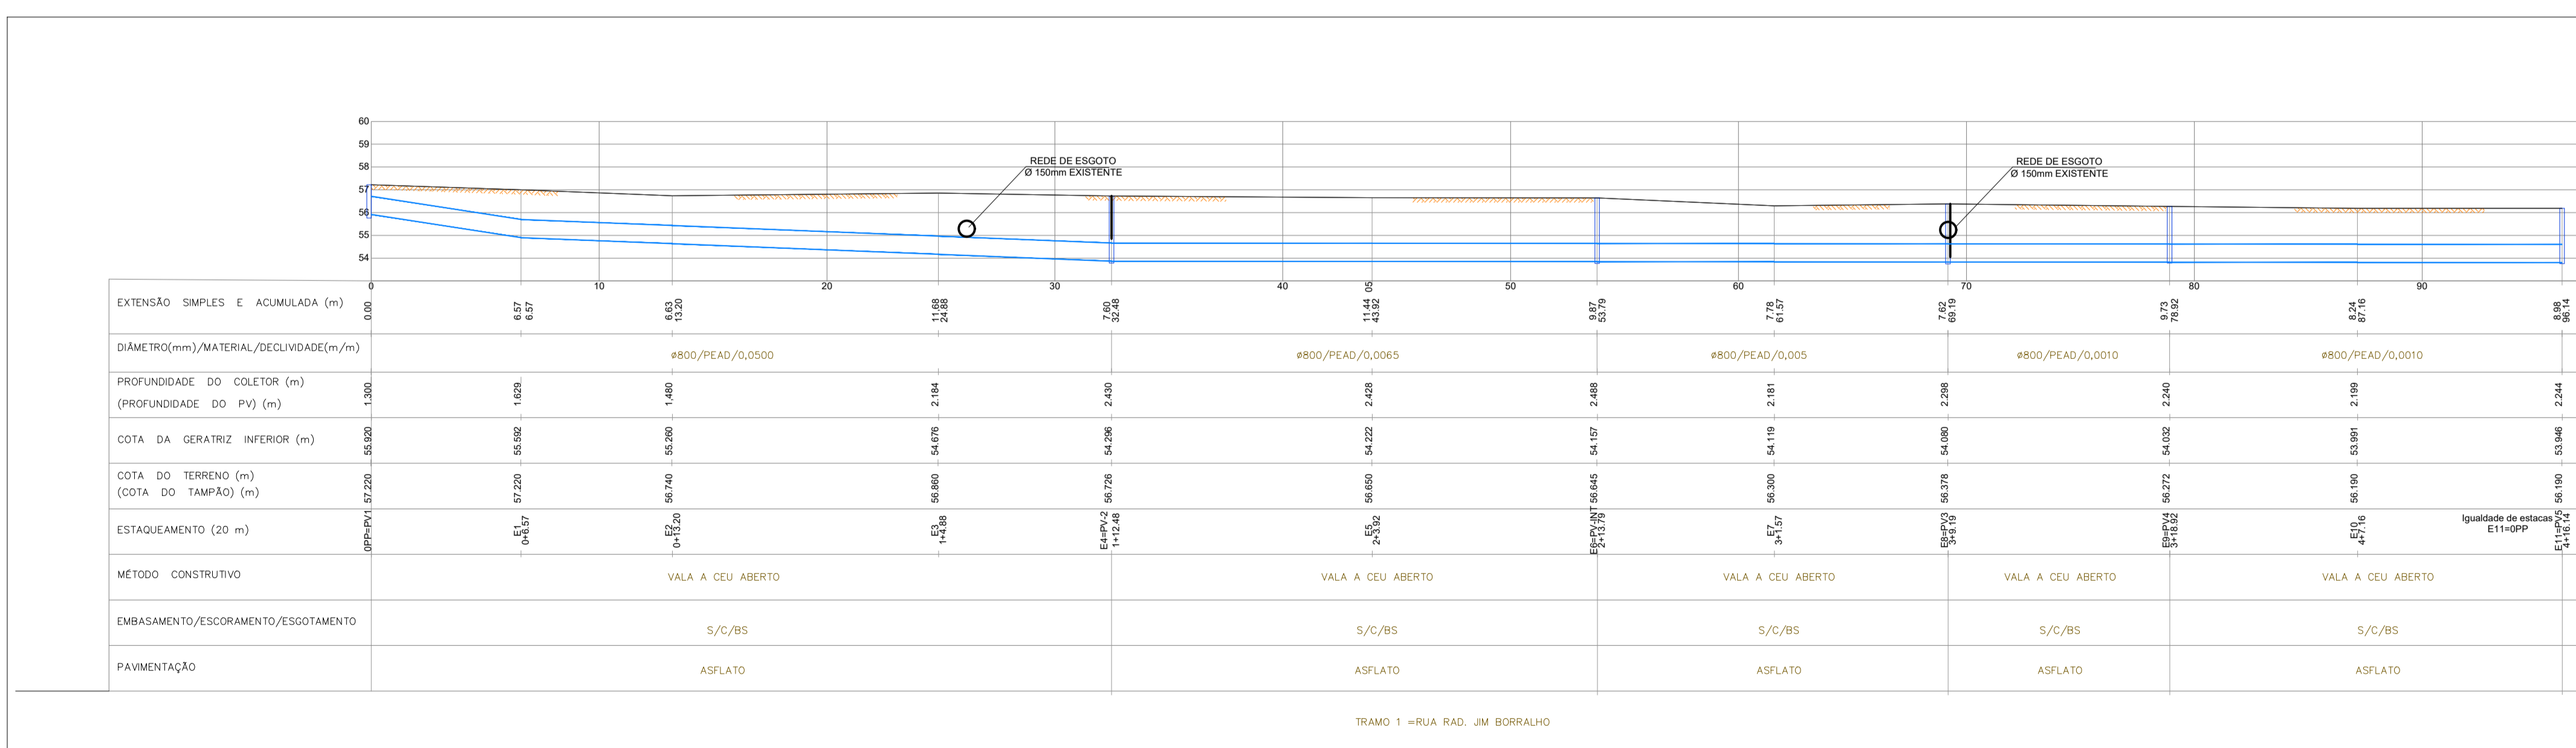


ARTICULAÇÃO DAS FOLHAS

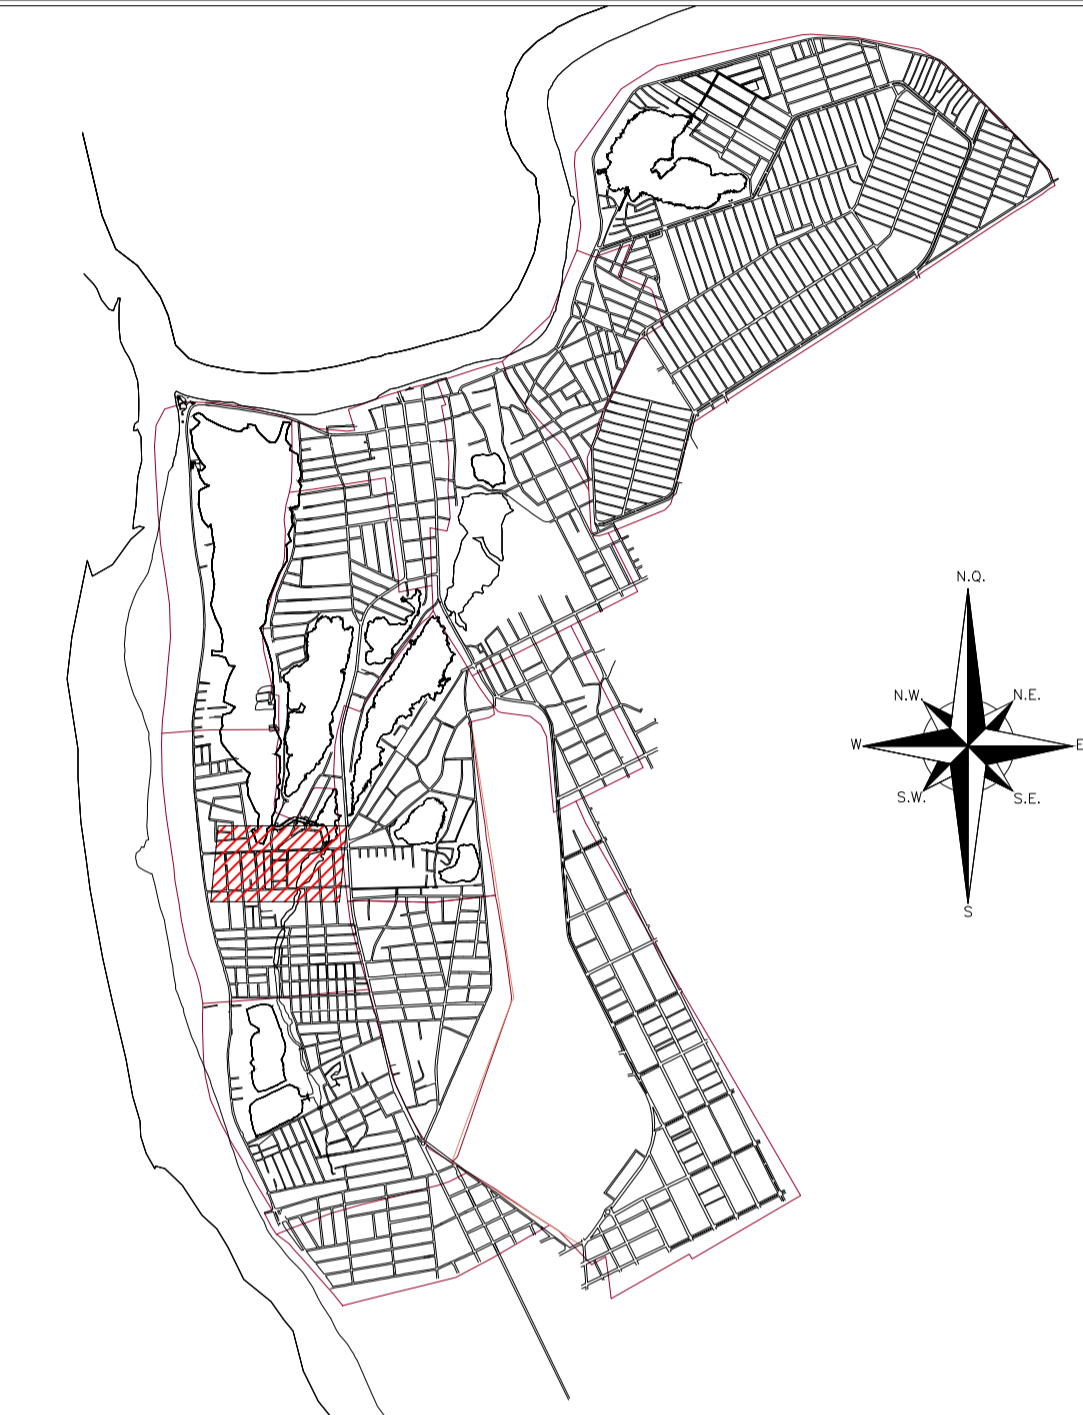

1 PLANTA E PERFIL
ESCALA 1:200

- CONVENÇÕES**
- METODO CONSTRUTIVO:
 - W/D - METODO NÃO DESTRUTIVO
 - VCA - VALA A CEU ABERTO
 - EMBASAMENTO:
 - S - SIMPLES
 - L - COM LASTRO
 - LLB - COM LASTRO, LAJE E BERÇO
 - EE - EMBASAMENTO ESPECIAL
 - ESCORAMENTO:
 - D - DESCENTRADO
 - C - CONTIGUO
 - E - ESPECIAL
 - MM - METÁLICO-MADEIRA
 - ESTABELECIMENTO:
 - PF - PONTAS FILTRANTES
 - BS - BOMBA DE SUPERFÍCIE
 - MATERIAL:
 - CA-P - TUBO DE CONCRETO ARMADO P/ CRAVADO
 - CA-EA2 - TUBO DE CONCRETO ARMADO P/ VALA
 - PEAD - TUBO DE POLIETILENO CORRUGADO, PAREDE DUPLA P/ VALA

C			C		
B			F		
A	ALTERAÇÃO DE N. BL	29/09/2017	E		
D	EMISSÃO ORIGINAL	20/03/2017	D		

Nº	REVISÃO	DATA	Nº	REVISÃO	DATA
	01	20/03/2017		01	20/03/2017

DE-13017-DRN-MAD-PEE-007-A

PREFEITURA MUNICIPAL DE TERESINA - PI
PROGRAMA LAGOAS DO NORTE

PROJETOS BÁSICOS E EXECUTIVOS DAS OBRAS DE REQUALIFICAÇÃO URBANA E AMBIENTAL
E PLANO DE REASSENTAMENTO DAS ÁREAS 2,3 E 4

DRENAGEM RUA JORNALISTA JIM BORRALHO x PRAÇA
PLANTA E PERFIL

PROJETO: IBRD
CONSORCIO TERESINA SUSTENTAVEL
DATA: MAR/2017
FOLHA Nº: FOLHA 01