


1 PLANTA E PERFIL
ESCALA 1:200

ARTICULAÇÃO DAS FOLHAS

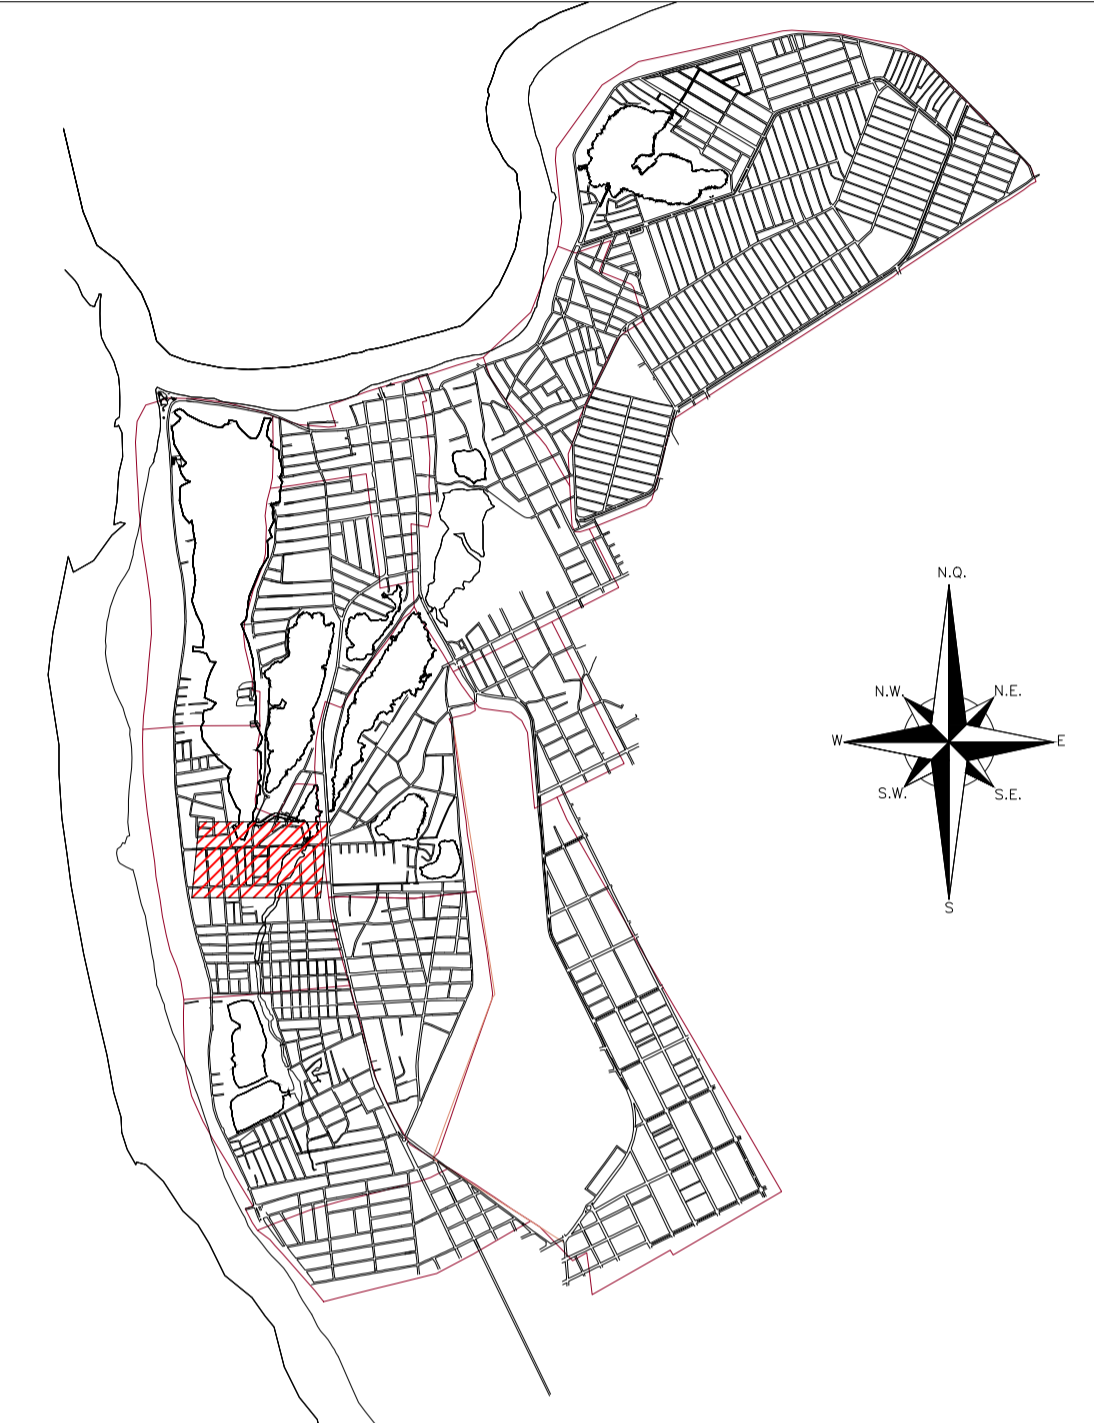

CONVENÇÕES

- METODO CONSTRUTIVO**
 - WNO - METODO NÃO DESTRUTIVO
 - VCA - VALA A CEU ABERTO
- EMBASAMENTO**
 - S - SIMPLES
 - L - COM LASTRO
 - LLB - COM LASTRO, LAJE E BEIÇO
 - EE - EMBASAMENTO ESPECIAL
- ESCORAMENTO**
 - D - DESCENTRUADO
 - C - CONTIGUO
 - E - ESPECIAL
 - MM - METÁLICO-MADERA
- ESGOTAMENTO**
 - PF - PONTIRAS FILTRANTES
 - BS - BOMBA DE SUPERFÍCIE
- MATERIAL**
 - CA-P - TUBO DE CONCRETO ARMADO P/ CRAVADO
 - CA-EA - TUBO DE CONCRETO ARMADO P/ VALA
 - PEAD - TUBO DE POLIETILENO CORRUGADO, PAREDE DUPLA P/ VALA

C		G	
B		F	
A	ALTERAÇÃO N.º 01	29/09/2017	E
D	EMISSÃO ORIGINAL	07/04/17	D

Nº	REVISÃO	DATA	Nº	REVISÃO	DATA
	MPS SANEAMENTO LTDA/ JANSANA DE VILLA DE PAALUW ARQUITECTES		PROJETO	CONSORCIO TERESINA SUSTENTAVEL	DATA
	RUA FELIPE SCHMIDT, 849, SALA 308 CENTRO EXECUTIVO, TERESINA, PI - CEP: 64011-900 CNPJ: 16.111.111/0001-00		DESENHO	OCC	DATA
	CREA: 17887 - TERESINA - PI		CONFERIDO	MD	DATA
	www.mps-arq.com.br		APROVADO	USP/SEMPLAN	DATA

DATA: _____ ASSINATURA: _____ Nº DA CONSULTORA: _____

DE-13017-DRN-MAD-PEE-009-A

PREFEITURA MUNICIPAL DE TERESINA - PI
PROGRAMA LAGOAS DO NORTE
SECRETARIA DE TERESINA

PROJETOS BÁSICOS E EXECUTIVOS DAS OBRAS DE REQUALIFICAÇÃO URBANA E AMBIENTAL E PLANO DE REASSENTAMENTO DAS ÁREAS 2,3 E 4

DRENAGEM RUA MAJ. INACIO ALMEIDA E BECO 4 x JORNALISTA JIM BORRALHO
PLANTA E PERFIL