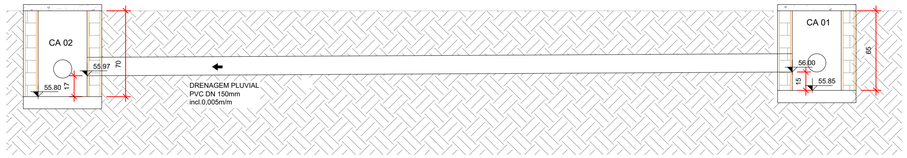

1 PERFIL - CA 01 AO CA 02
ESCALA 1:25

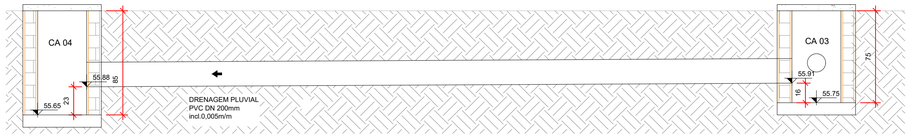

3 PERFIL - CA 03 AO CA 04
ESCALA 1:25

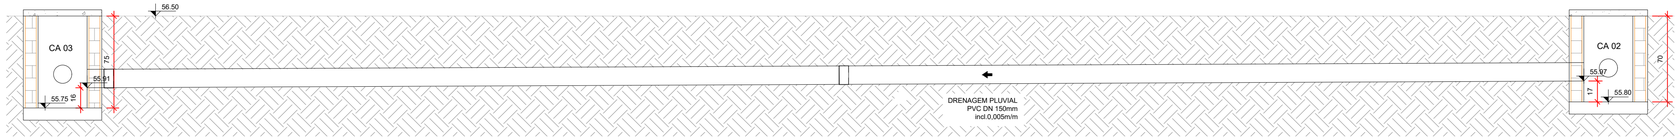

2 PERFIL - CA 02 AO CA 03
ESCALA 1:25

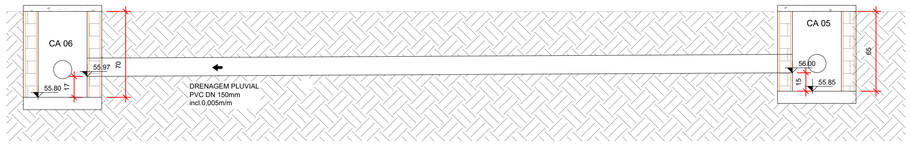

4 PERFIL - CA 05 AO CA 06
ESCALA 1:25

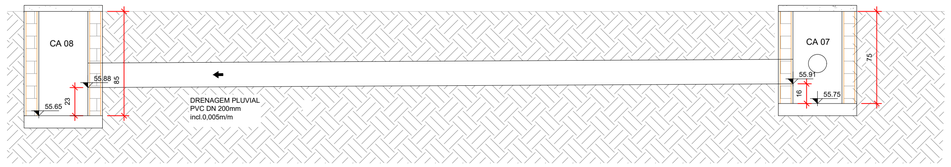

6 PERFIL - CA 07 AO CA 08
ESCALA 1:25

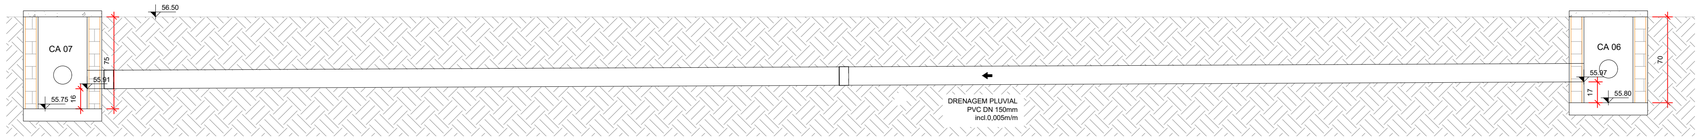

5 PERFIL - CA 06 AO CA 07
ESCALA 1:25

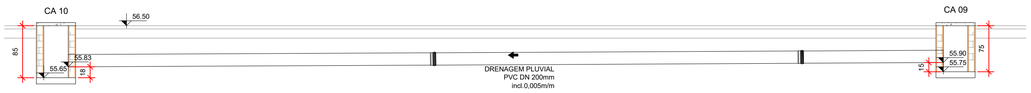

7 PERFIL - CA 09 AO CA 10
ESCALA 1:50

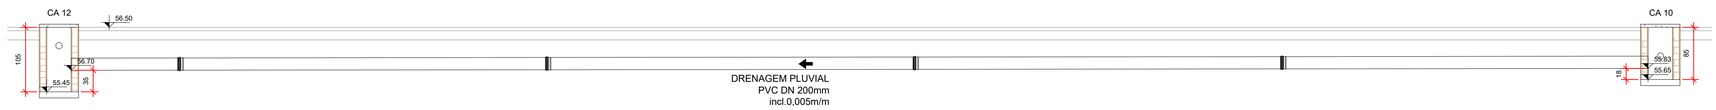

8 PERFIL - CA 10 AO CA 12
ESCALA 1:50

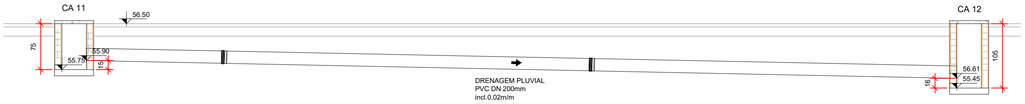

9 PERFIL - CA 11 AO CA 12
ESCALA 1:50

C			G		
B			F		
A			E		
0	EMISSÃO ORIGINAL	17/04/2018	D		
Nº	REVISÃO	DATA	Nº	REVISÃO	DATA

Consórcio "Teresina Sustentável"

MPB Saneamento Ltda.
RUA FELIPE SCHMIDT, 649, SALA 304
CENTRO EXECUTIVO TORRE DA COLINA FAX: xx 48 32253682
CENTRO – FLORIANÓPOLIS – SC
CREA 17887 – SC
www.mpb.eng.br – apoio@mpb.eng.br

APROVAÇÃO

DATA	ASSINATURA

PROJETO	MPB	DATA	ABR/2018
DESENHO	DAD	DATA	ABR/2018
CONFERIDO	MD	DATA	ABR/2018
APROVADO	UGP	DATA	

Nº DA CONSULTORA
DE-13017-EDF-EDP-DRN-004-0

PREFEITURA DE TERESINA

PREFEITURA MUNICIPAL DE TERESINA - PI
TERESINA - PI

IBRD

PROJETOS BÁSICOS E EXECUTIVOS DAS OBRAS DE REQUALIFICAÇÃO URBANA E AMBIENTAL

PROJETO P9-OLEIROS,PIÇARREIRA,SÃO JOAQUIM,MAZERINE

DRENAGEM PLUVIAL
PERFIS

PROJETO	VISTOS	DESENHO	DATA	FOLHA Nº
MPB		DAD	ABR/2018	FOLHA 04
ESCALA		TOPOGRAFIA	DATA TOP.	
INDICADA				