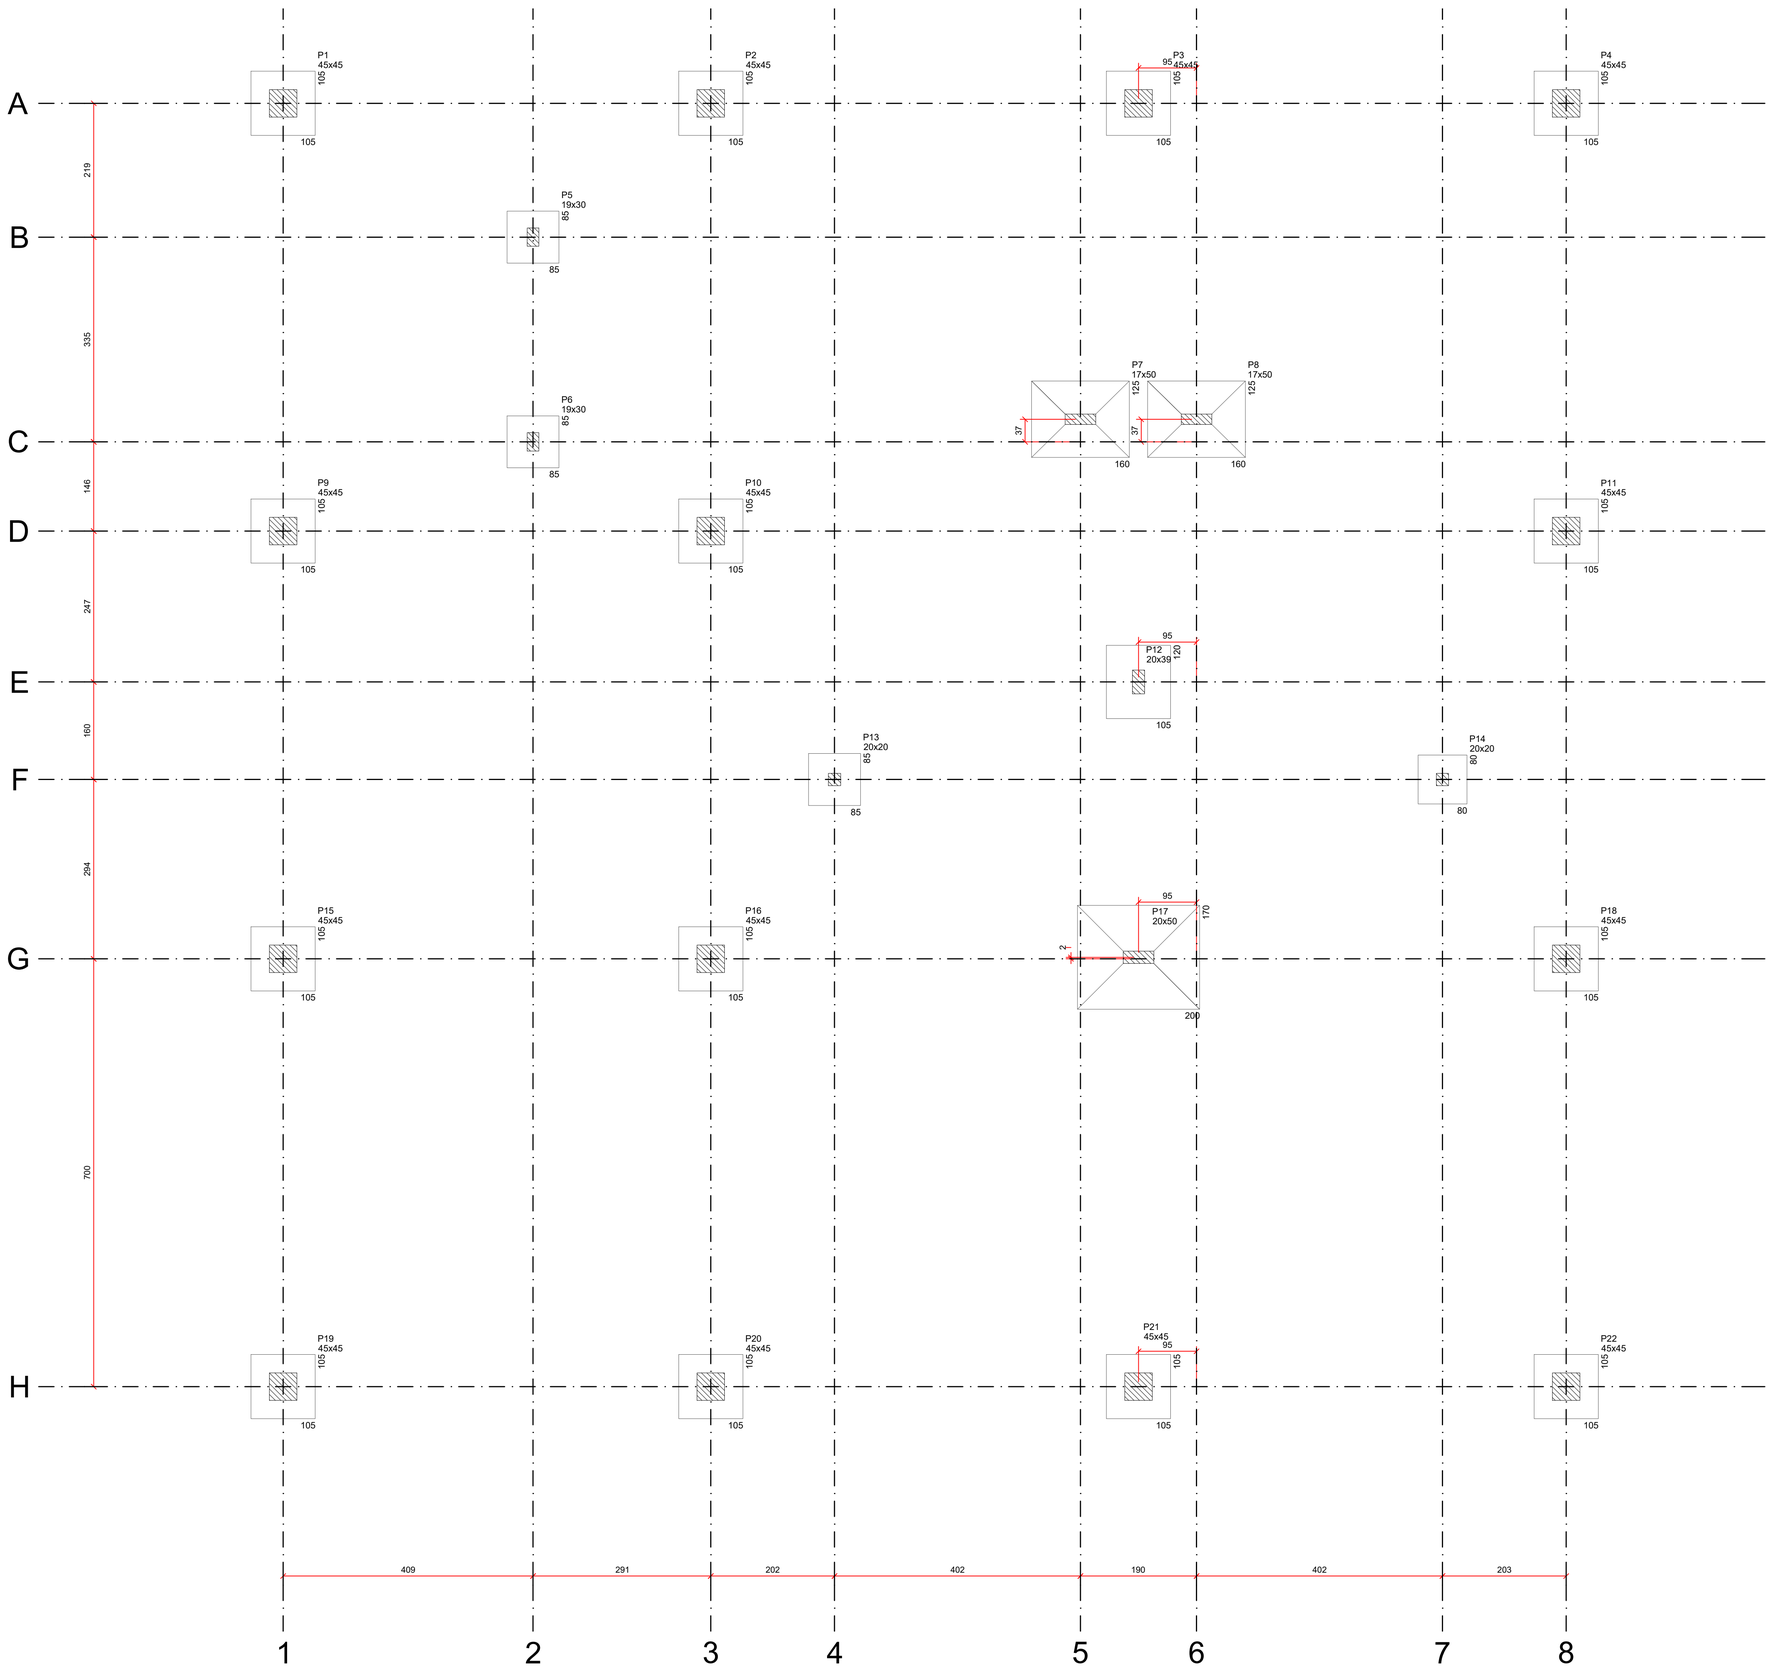

1 PLANTA DE LOCAÇÃO DAS SAPATAS
ESCALA 1:50

Pilar			Fundação				
Nome	Seção	Carga Máx.	Nome	Lado B	Lado H	h0 / ha	h1 / hb	df
P1	45x45	6.9	S1	105	105	30	30	var
P2	45x45	6.9	S2	105	105	30	30	var
P3	45x45	6.6	S3	105	105	30	30	var
P4	45x45	6.9	S4	105	105	30	30	var
P5	19x30	4.3	S5	85	85	30	30	var
P6	19x30	4.5	S6	85	85	30	30	var
P7	17x50	20.5	S7	125	160	30	40	var
P8	17x50	20.6	S8	125	160	30	40	var
P9	45x45	8.3	S9	105	105	30	30	var
P10	45x45	9.5	S10	105	105	30	30	var
P11	45x45	10.9	S11	105	105	30	30	var
P12	20x39	13.0	S12	105	120	30	30	var
P13	20x20	6.9	S13	85	85	30	30	var
P14	20x20	6.3	S14	80	80	30	30	var
P15	45x45	7.3	S15	105	105	30	30	var
P16	45x45	9.3	S16	105	105	30	30	var
P17	20x50	35.0	S17	170	200	30	50	var
P18	45x45	10.6	S18	105	105	30	30	var
P19	45x45	6.7	S19	105	105	30	30	var
P20	45x45	7.0	S20	105	105	30	30	var
P21	45x45	8.2	S21	105	105	30	30	var
P22	45x45	6.8	S22	105	105	30	30	var

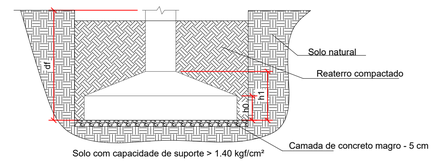

Solo com capacidade de suporte > 1.40 kgf/cm²

2 DET. GENÉRICO DAS SAPATAS
ESCALA 1:50

Para a locação da obra seguir a orientação da arquitetura

C				G			
B				F			
A	ALT.BWC		MAIO/2017	E			
REV	EM.ORIGINAL		DEZ/2016	D			
N°	REVISÃO		DATA	N°	REVISÃO		DATA

MPB SANEAMENTO LTDA/
JANSANA DE LA VILLA DE PAAUW ARQUITECTES
RUA FELIPE SCHMIDT, 649, SALA 304
CENTRO EXECUTIVO TORRE DA COLINA - T./FAX: ++ 48 32253682
CENTRO - FLORIANÓPOLIS - SC
CREA - 170847 - SC
rpovo@mpb.eng.br - rpovo@mpb.eng.br

Consórcio
"Teresina Sustentável"

PROJETO		DATA	
DESENHO		DATA	
CONFERIDO		DATA	
APROVADO		DATA	

APROVAÇÃO
DATA
ASSINATURA
CREA-"N°"

Nº DA CONSULTORA
DE-13017-EDF-EDP-EST-008-A

PREFEITURA MUNICIPAL DE TERESINA - PI
TERESINA - PI
IBRD
PREFEITURA DE TERESINA

PROJETOS BÁSICOS E EXECUTIVOS DAS OBRAS DE REQUALIFICAÇÃO URBANA E AMBIENTAL DAS ÁREAS 2,3 E 4, INCLUINDO PLANO DE REASSENTAMENTO, DO MUNICÍPIO DE TERESINA - PI

RP5 - PROJETO ESTRUTURAL EXECUTIVO
EDIFÍCIO ADMINISTRATIVO SEM BAR
PLANTA DE LOCAÇÃO

PROJETO: CONSÓRCIO TERESINA SUSTENTAVEL	VISTOS: --	DESENHO: VP⊕	DATA: AGOSTO/2016	FOLHA N° 1/12
ESCALA: 1/50			DATA TOP.: AGOSTO/2016	