



1 CORTE AA
ESCALA 1:50

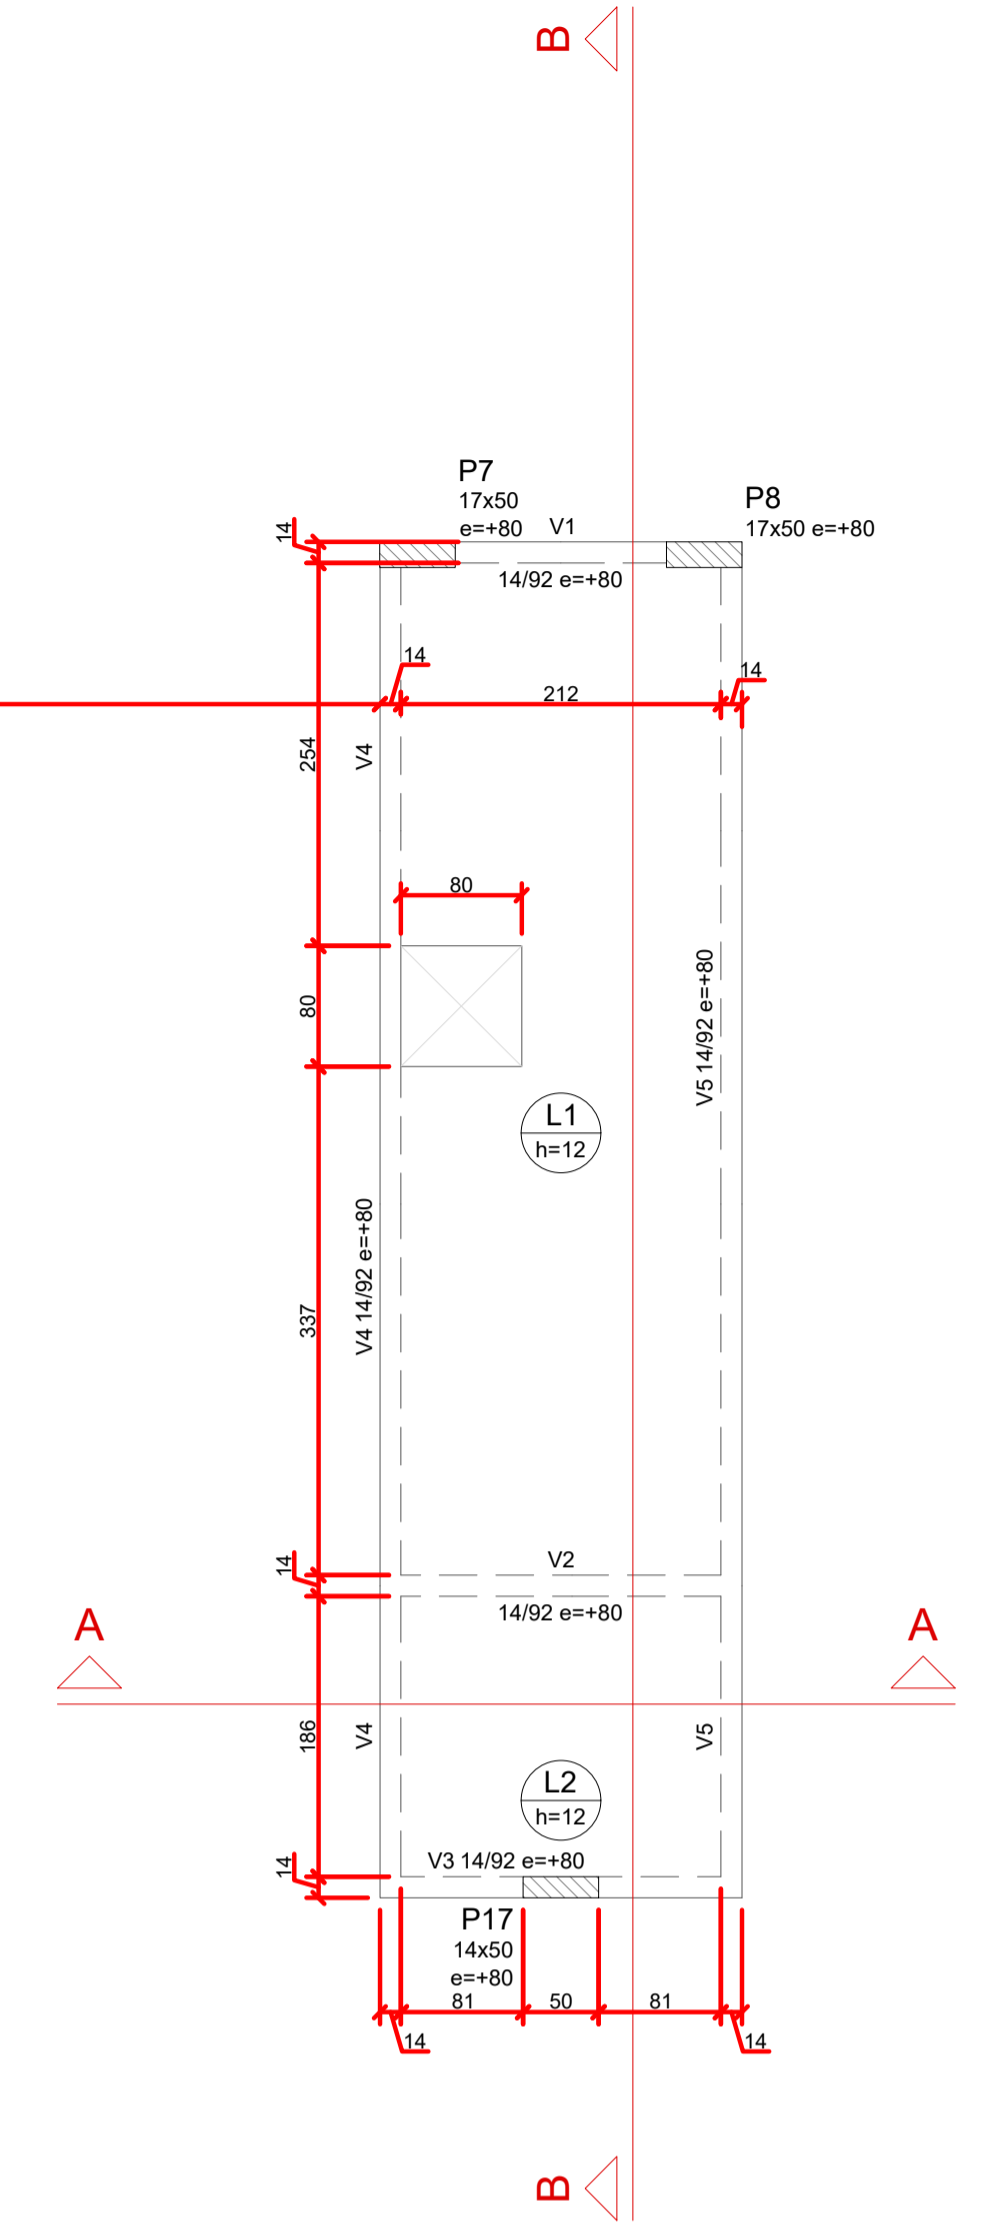

2 PLANTA DE FORMAS DA CAIXA D'ÁGUA
ESCALA 1:50

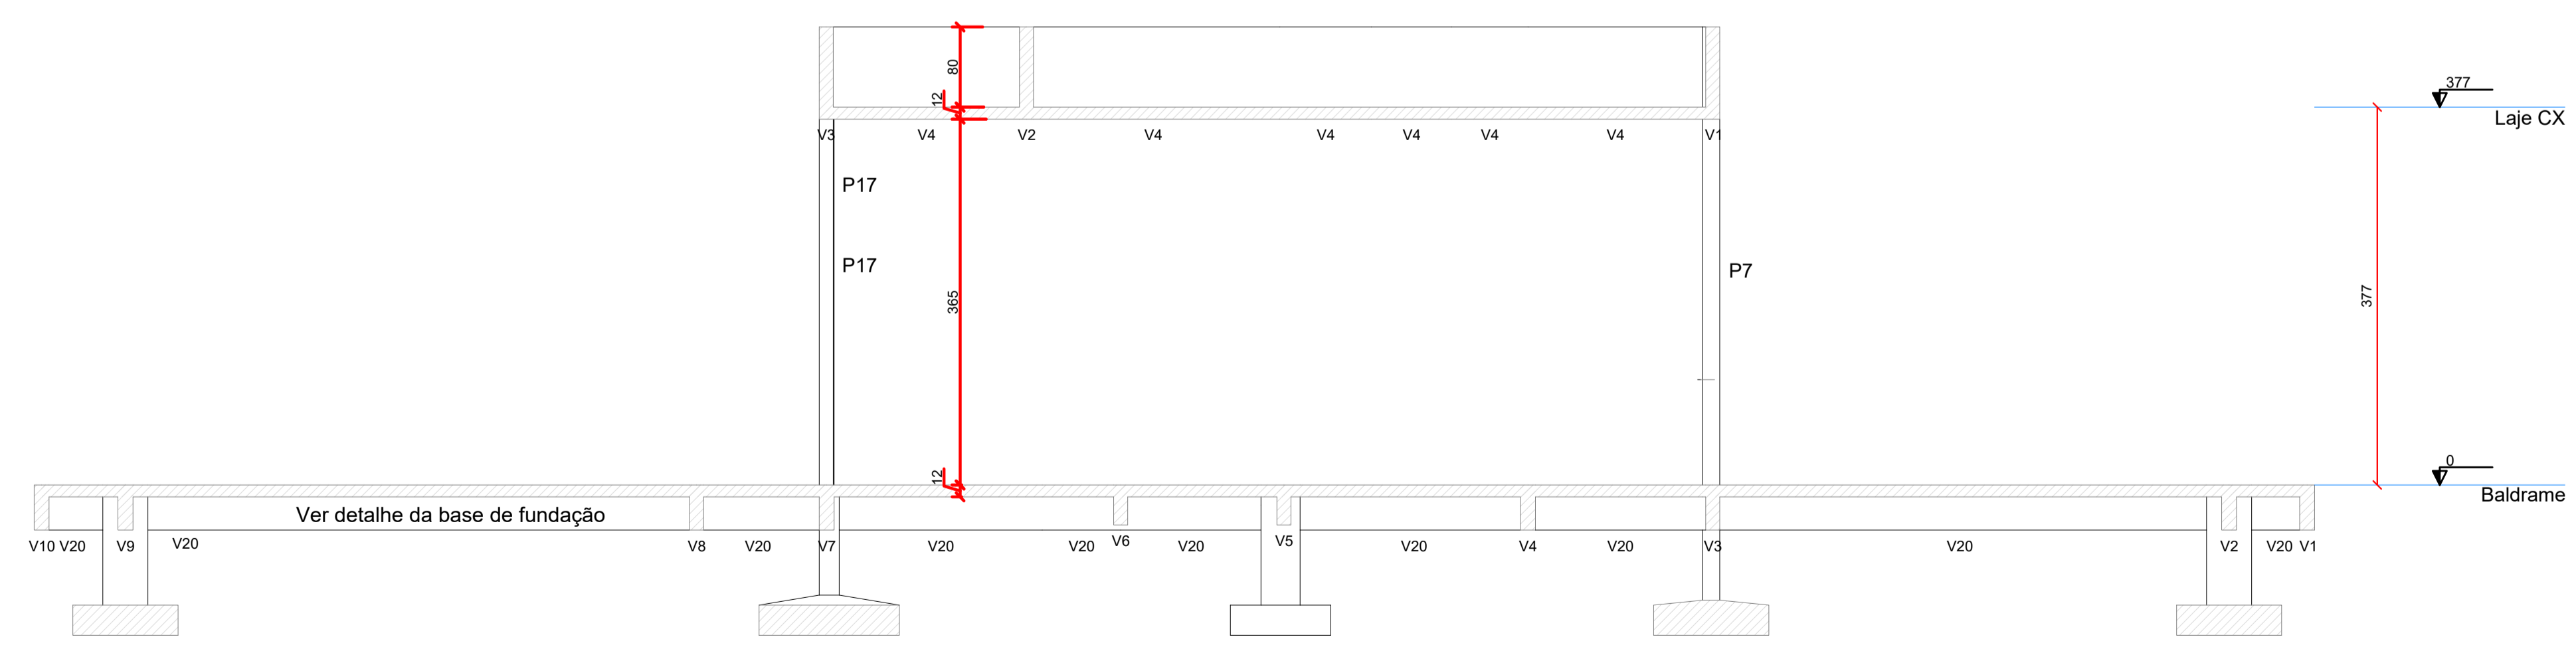

3 CORTE BB
ESCALA 1:50

C		D		
B		F		
A	ALT. SMC	MAQ/2017	E	
D	EMBRONAL	DEZ/2016	D	
N°	REVISÃO	DATA	N°	REVISÃO
				DATA
	MPB SANEAMENTO LTDA		PROJETO	DATA
	JANSANA DE LA VILLA DE PAALU ARCHITECTES		DESENHO	DATA
	CENTRO EXECUTIVO DE PROJETOS E SERVIÇOS DE ENGENHARIA, ARQUITETURA E URBANISMO		CONFERIDO	DATA
	CRIA, IMPRIME E ASSINA			
DATA	ASSINATURA	APROVADO	DATA	
	CREA-N°	N° DA CONSULTORIA		
		DE-13017-EDF-EDP-EST-010-A		
PREFEITURA MUNICIPAL DE TERESINA - PI				
TERESINA - PI				
PROJETOS BÁSICOS E EXECUTIVOS DAS OBRAS DE REQUALIFICAÇÃO URBANA E AMBIENTAL DAS ÁREAS 2,3 E 4, INCLUINDO PLANO DE REASSENTAMENTO, DO MUNICÍPIO DE TERESINA - PI				
RP5 - PROJETO ESTRUTURAL EXECUTIVO				
EDIFÍCIO ADMINISTRATIVO SEM BAR				
PLANTA DE FORMAS DA CAIXA D'ÁGUA/CORTE AA/CORTE BB				
PROJETO	VISTOS	DESENHO	DATA	FOLHA N°
CONDOMÍNIO TERESINA SUSTENTÁVEL		WVA	AGO/2016	
ESCALA			DATA TGP:	
1/50			AGO/2016	3/12