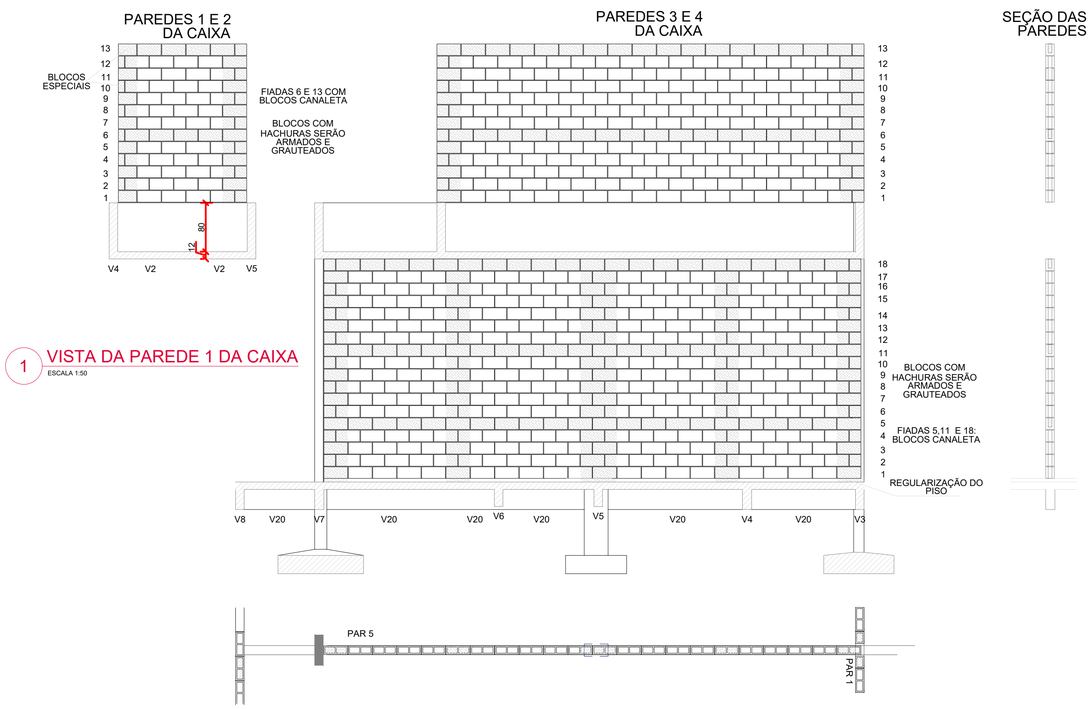

1 VISTA DA PAREDE 1 DA CAIXA
ESCALA 1:50

4 PLANTA E VISTA DA PAREDE 5
ESCALA 1:50

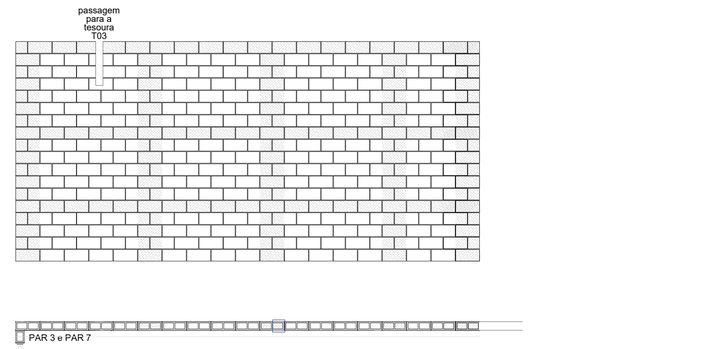

2 PLANTA E VISTA DAS PAREDES 3 E 7
ESCALA 1:50

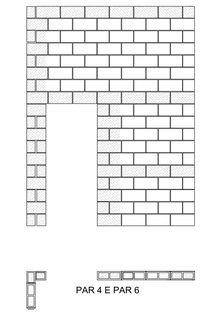

3 PLANTA E VISTA DAS PAREDES 4 E 6
ESCALA 1:50

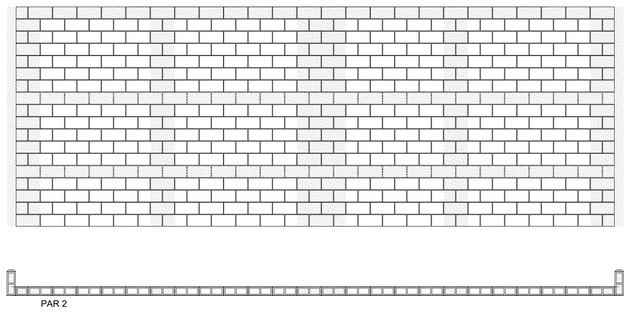

5 PLANTA E VISTA DA PAREDE 2
ESCALA 1:50

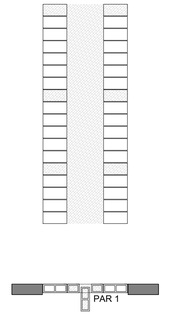

6 PLANTA E VISTA DA PAREDE 1
ESCALA 1:50

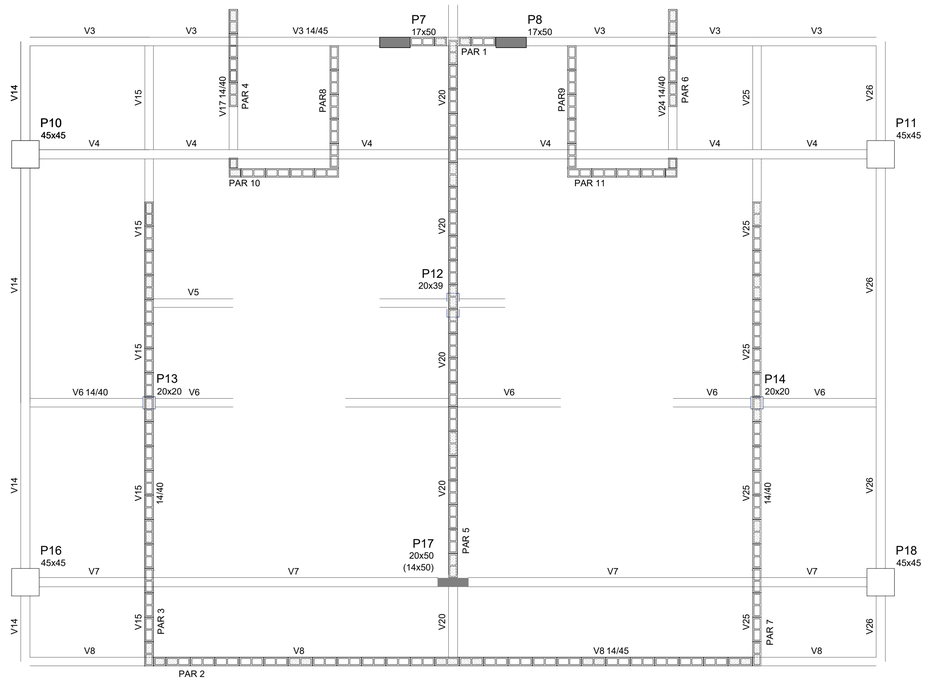

7 PLANTA DE MODULAÇÃO DAS ALVENARIAS - BLOCOS DE CONCRETO - 1ª FIADA
ESCALA 1:50

BLOCOS COM HACHURAS SERÃO ARMADOS E GRAUTEADOS

FIADAS 5,11 E 18: BLOCOS CANALETA

DEMAIS FIADAS: BLOCOS 14/19/39 E 14/19/19

Blocos de acordo com a ABNT NBR 6136

C			G		
B			F		
A	ALT.BWC	MAIO/2017	E		
0	EM.ORIGINAL	DEZ/2016	D		
Nº	REVISÃO	DATA	Nº	REVISÃO	DATA

MPB SANEAMENTO LTDA/
JANSANA DE LA VILLA DE PAAUW ARQUITECTES
RUA FELIPE SCHMIDT, 649, SALA 304
CENTRO EXECUTIVO DA COLINA 7/7/10 ++ 48 32253682
FLORIANÓPOLIS - SANTA CATARINA - SC
CREA 17887 -- -- -- -- -- SC
www.mpb-eng.br -- -- opcid@mpb-eng.br

Consórcio "Teresina Sustentável"

PROJETO		DATA	
DESENHO		DATA	
CONFERIDO		DATA	
APROVADO		DATA	

APROVAÇÃO
DATA
ASSINATURA
CREA-Nº

Nº DA CONSULTORA
DE-13017-EDF-EDP-EST-011-A

PREFEITURA DE TERESINA

PREFEITURA MUNICIPAL DE TERESINA - PI
TERESINA - PI

IBRD

PROJETOS BÁSICOS E EXECUTIVOS DAS OBRAS DE REQUALIFICAÇÃO URBANA E AMBIENTAL DAS ÁREAS 2,3 E 4, INCLUINDO PLANO DE REASSENTAMENTO, DO MUNICÍPIO DE TERESINA - PI

RP5 - PROJETO ESTRUTURAL EXECUTIVO
EDIFÍCIO ADMINISTRATIVO SEM BAR
MODULAÇÃO DAS ALVENARIAS

PROJETO: CONSORCIO TERESINA SUSTENTAVEL	VISTOS: --	DESENHO: VP'M	DATA: AGOSTO/2016	FOLHA Nº: 4/12
ESCALA: 1/50			DATA TOP.: AGOSTO/2016	