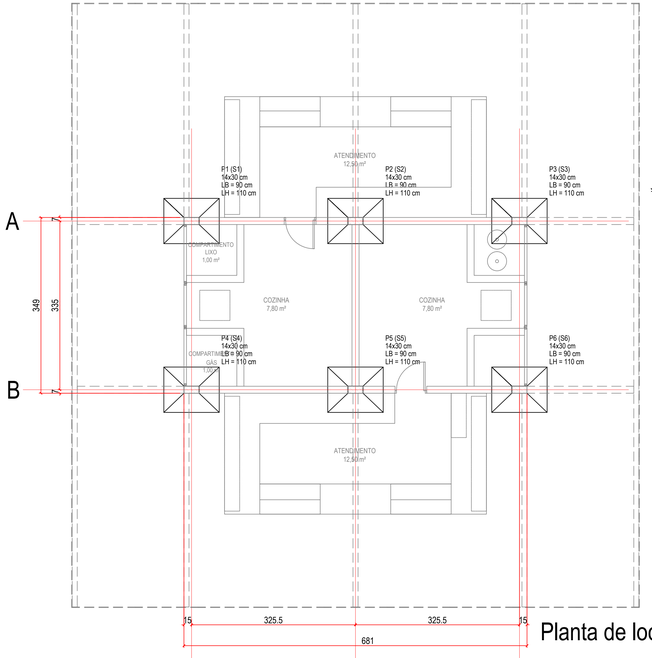

Planta de locação

escala 1:50

Pilar			Fundação					
Nome	Seção (cm)	Carga Máx. (tf)	Lado B (cm)	Lado H (cm)	h0 / ha (cm)	h1 / hb (cm)	df (cm)
P1	14x30	13.1	90	110	20	30	120
P2	14x30	13.8	90	110	20	30	120
P3	14x30	13.1	90	110	20	30	120
P4	14x30	13.1	90	110	20	30	120
P5	14x30	13.9	90	110	20	30	120
P6	14x30	13.1	90	110	20	30	120

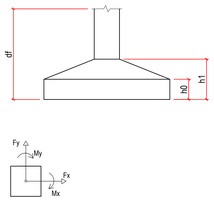

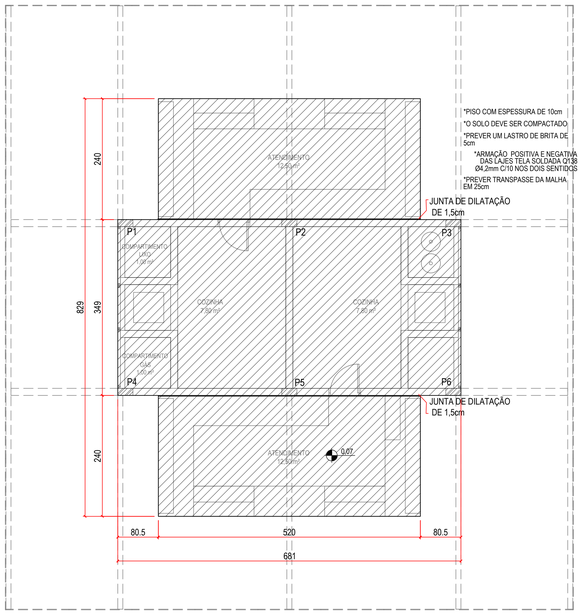

Piso Armado

escala 1:50

Detalhe G-1 (29X)

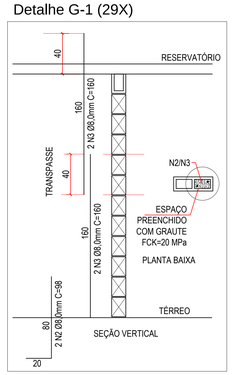

Detalhe G-2 (4X)

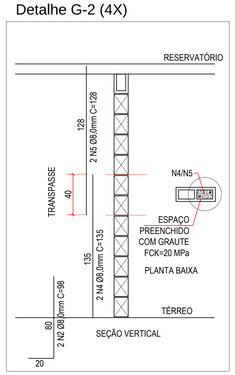

Detalhe G-4 (14X)

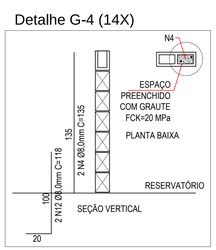

Detalhe G-3(6X)

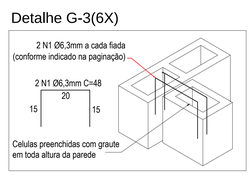

A R T I C U L A Ç Ã O D A S F O L H A S

APROVAÇÕES

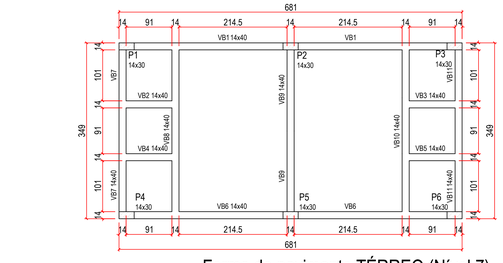

Forma do pavimento TÉRREO (Nível 7)

escala 1:50

Vigas			
Nome	Seção (cm)	Elevação (cm)	Nível (cm)
VB1	14x40	0	7
VB2	14x40	0	7
VB3	14x40	0	7
VB4	14x40	0	7
VB5	14x40	0	7
VB6	14x40	0	7
VB7	14x40	0	7
VB8	14x40	0	7
VB9	14x40	0	7
VB10	14x40	0	7
VB11	14x40	0	7

Características dos materiais	
fck (kgf/cm²)	Eck (kgf/cm²)
250	241500

Dimensão máxima do agregado = 19 mm

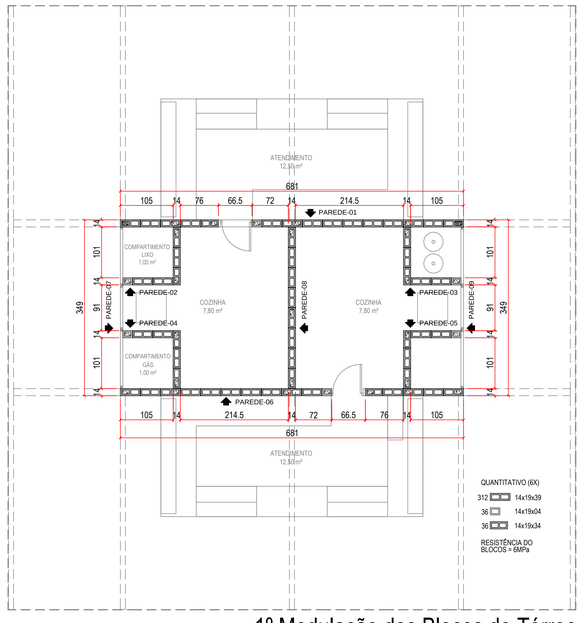

1º Modulação dos Blocos do Térreo

escala 1:50

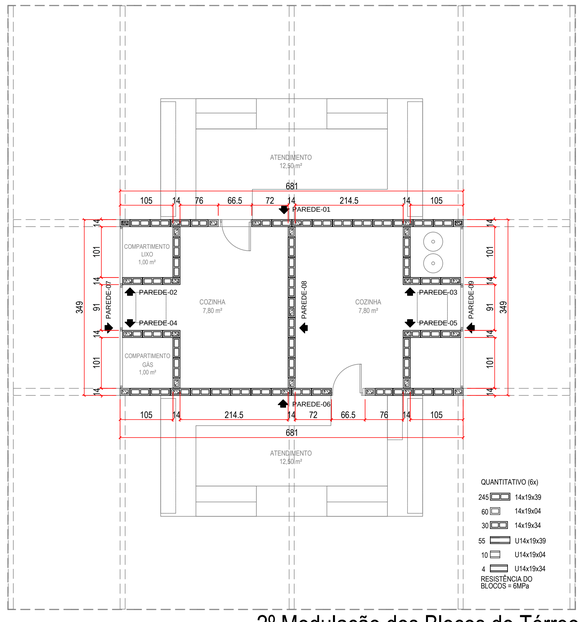

2º Modulação dos Blocos do Térreo

escala 1:50

N°	REVISÃO	DATA
C		
B	REVISÃO GERAL	08/09/2016
A	EMISSÃO INICIAL	24/08/2016
REV		

N°	REVISÃO	DATA
G		
F		
E		
D		

Comissão "Terezina Sustentável"

MPB SANEAMENTO LTDA/
JANSANA DE LA VILLA DE PAAUW ARQUITECTES
RUA FELIPE SCHMIDT, 649, SALA 304
CENTRO EXECUTIVO TORRE DA COLINA - FLORIANÓPOLIS - SC
CREA - 13987 - [illegible] - SC
www.mpbengenharia.com.br — ejpcm@mpbengenharia.com.br

APROVAÇÃO

DATA

ASSINATURA

CREA-- N°

PROJETO		DATA
DESENHO		DATA
CONFERIDO		DATA
APROVADO		DATA

Nº DA CONSULTORIA

PREFEITURA MUNICIPAL DE TERESINA - PI

TERESINA - PI

IBRD

PROJETOS BÁSICOS E EXECUTIVOS DAS OBRAS DE REQUALIFICAÇÃO URBANA E AMBIENTAL
DAS ÁREAS 2,3 E 4, INCLUINDO PLANO DE REASSENTAMENTO, DO MUNICÍPIO DE TERESINA - PI

PROJETO ESTRUTURAL

QUIOSQUE

LOCAÇÃO, PLANTA DE FORMA E MODULAÇÃO DOS BLOCOS

PROJETO	VISTO	DESENHO	DATA	FOLHA Nº
CONSOLIDAÇÃO TERESINA SUSTENTÁVEL	PDA	EGB	MAI/2016	01/06
ESCALA 1/50		TOPOGRAFIA	DATA TOP.	