


APROVAÇÕES

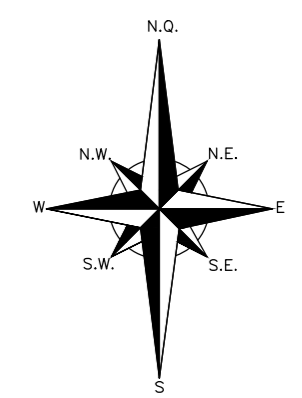

C		G		
B	REVISÃO GERAL	08/09/2016	F	
A	EMISSÃO INICIAL	24/08/2016	E	
REV			D	
Nº	REVISÃO	DATA	Nº	REVISÃO
				DATA
				DATA
				DATA
				DATA

MPB SANEAMENTO LTDA/  
 JANSANA DE LA VILLA DE PAALUW ARCHITECTES  
 PROJETO  
 DATA

DESENHO  
 DATA


CONFERIDO  
 DATA

APROVADO  
 DATA


ASSINATURA  
 DATA

PREFETURA MUNICIPAL DE TERESINA - PI  
 TERESINA - PI  
 PROJETOS BÁSICOS E EXECUTIVOS DAS OBRAS DE REQUALIFICAÇÃO URBANA E AMBIENTAL DAS ÁREAS 2,3 E 4, INCLUINDO PLANO DE REASSENTAMENTO, DO MUNICÍPIO DE TERESINA - PI  
 PROJETO ESTRUTURAL  
 COMPLEXO 3  
 QUIOSQUE  
 FABRICAÇÃO E MONTAGEM DA COBERTURA


1/50  
 06/06

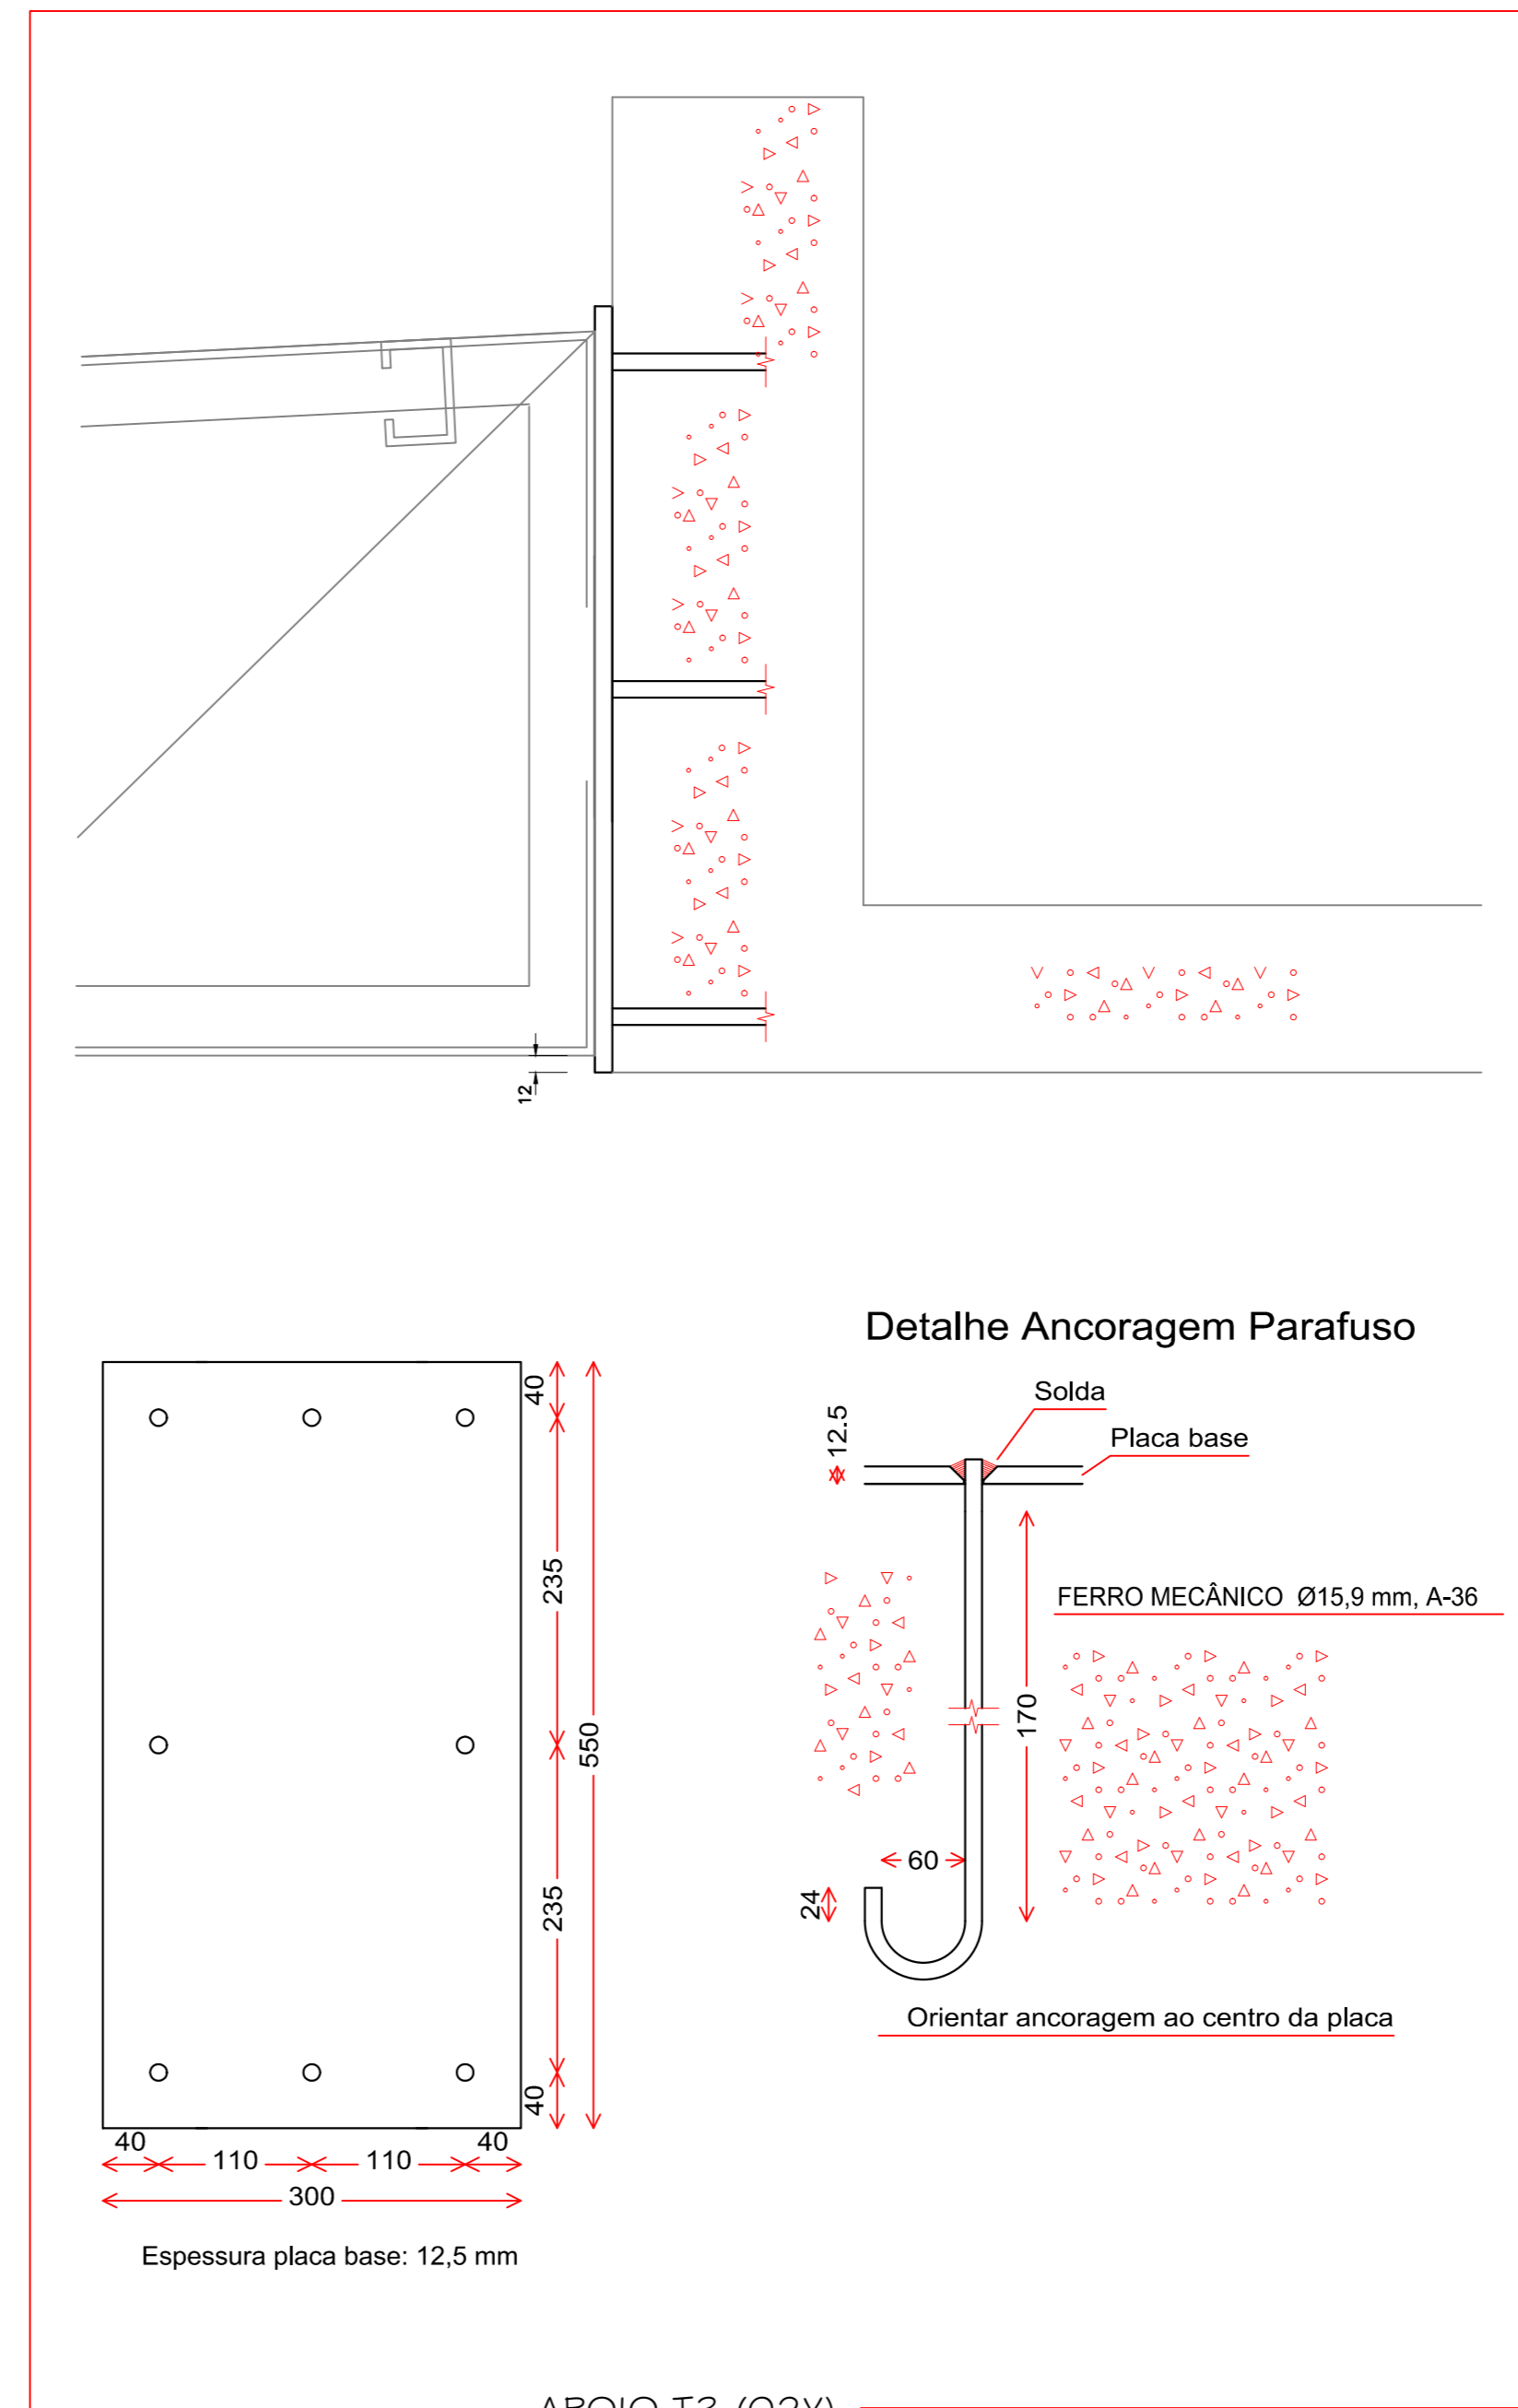

APOIO T3 (O2X)  
 ESC 1:5

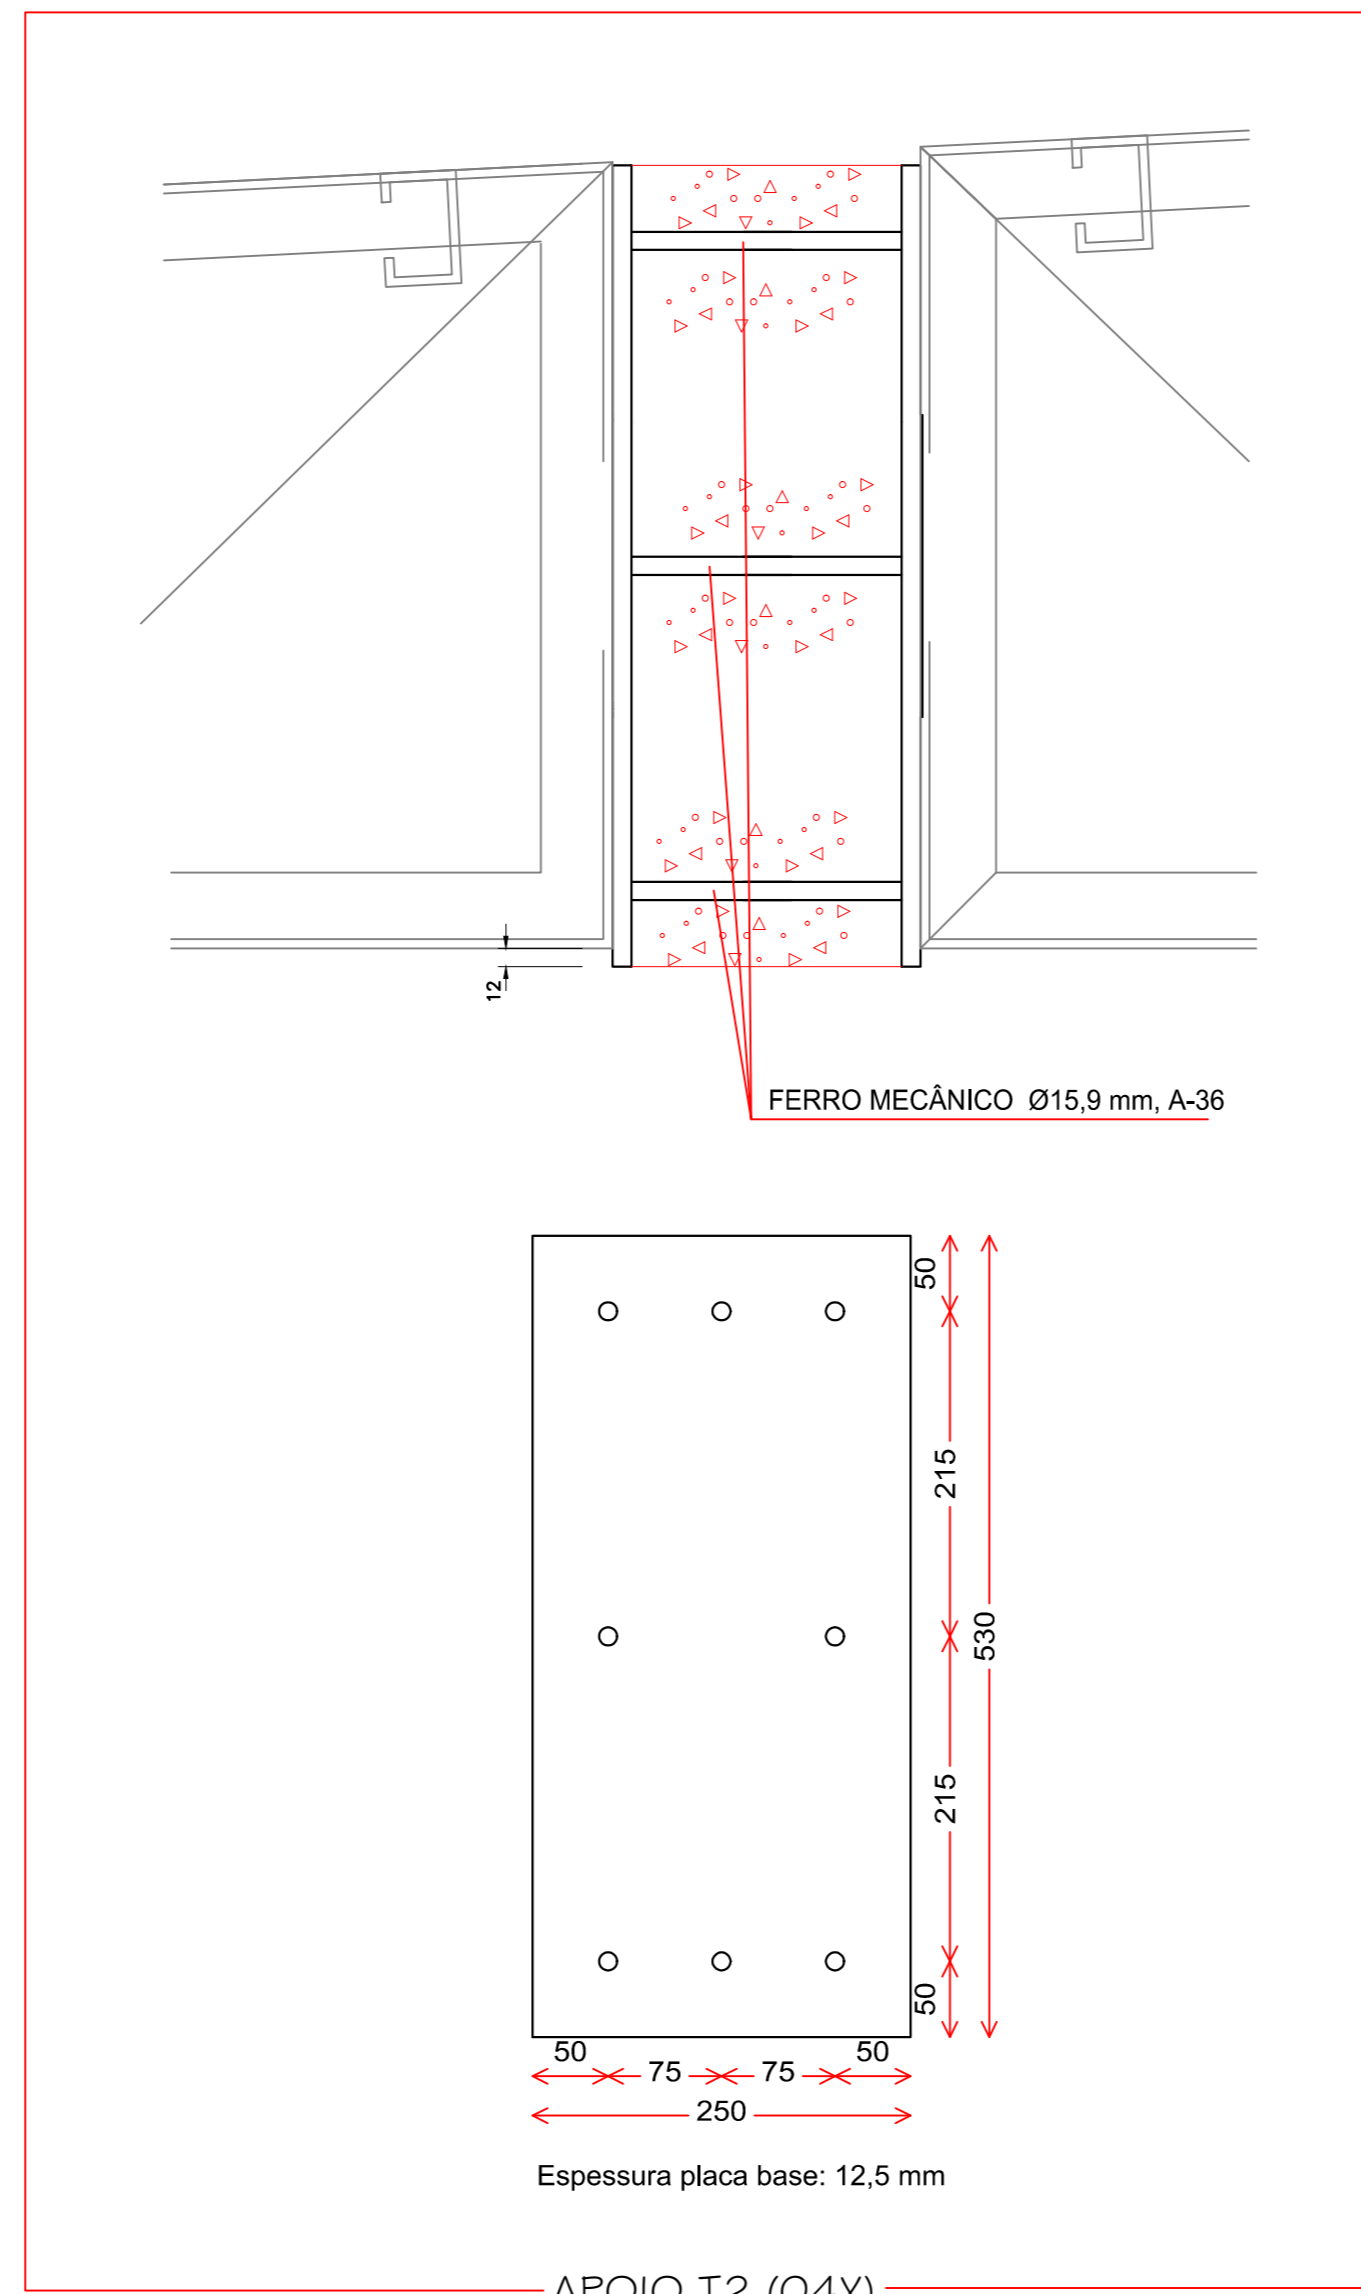

APOIO T2 (O4X)  
 ESC 1:5

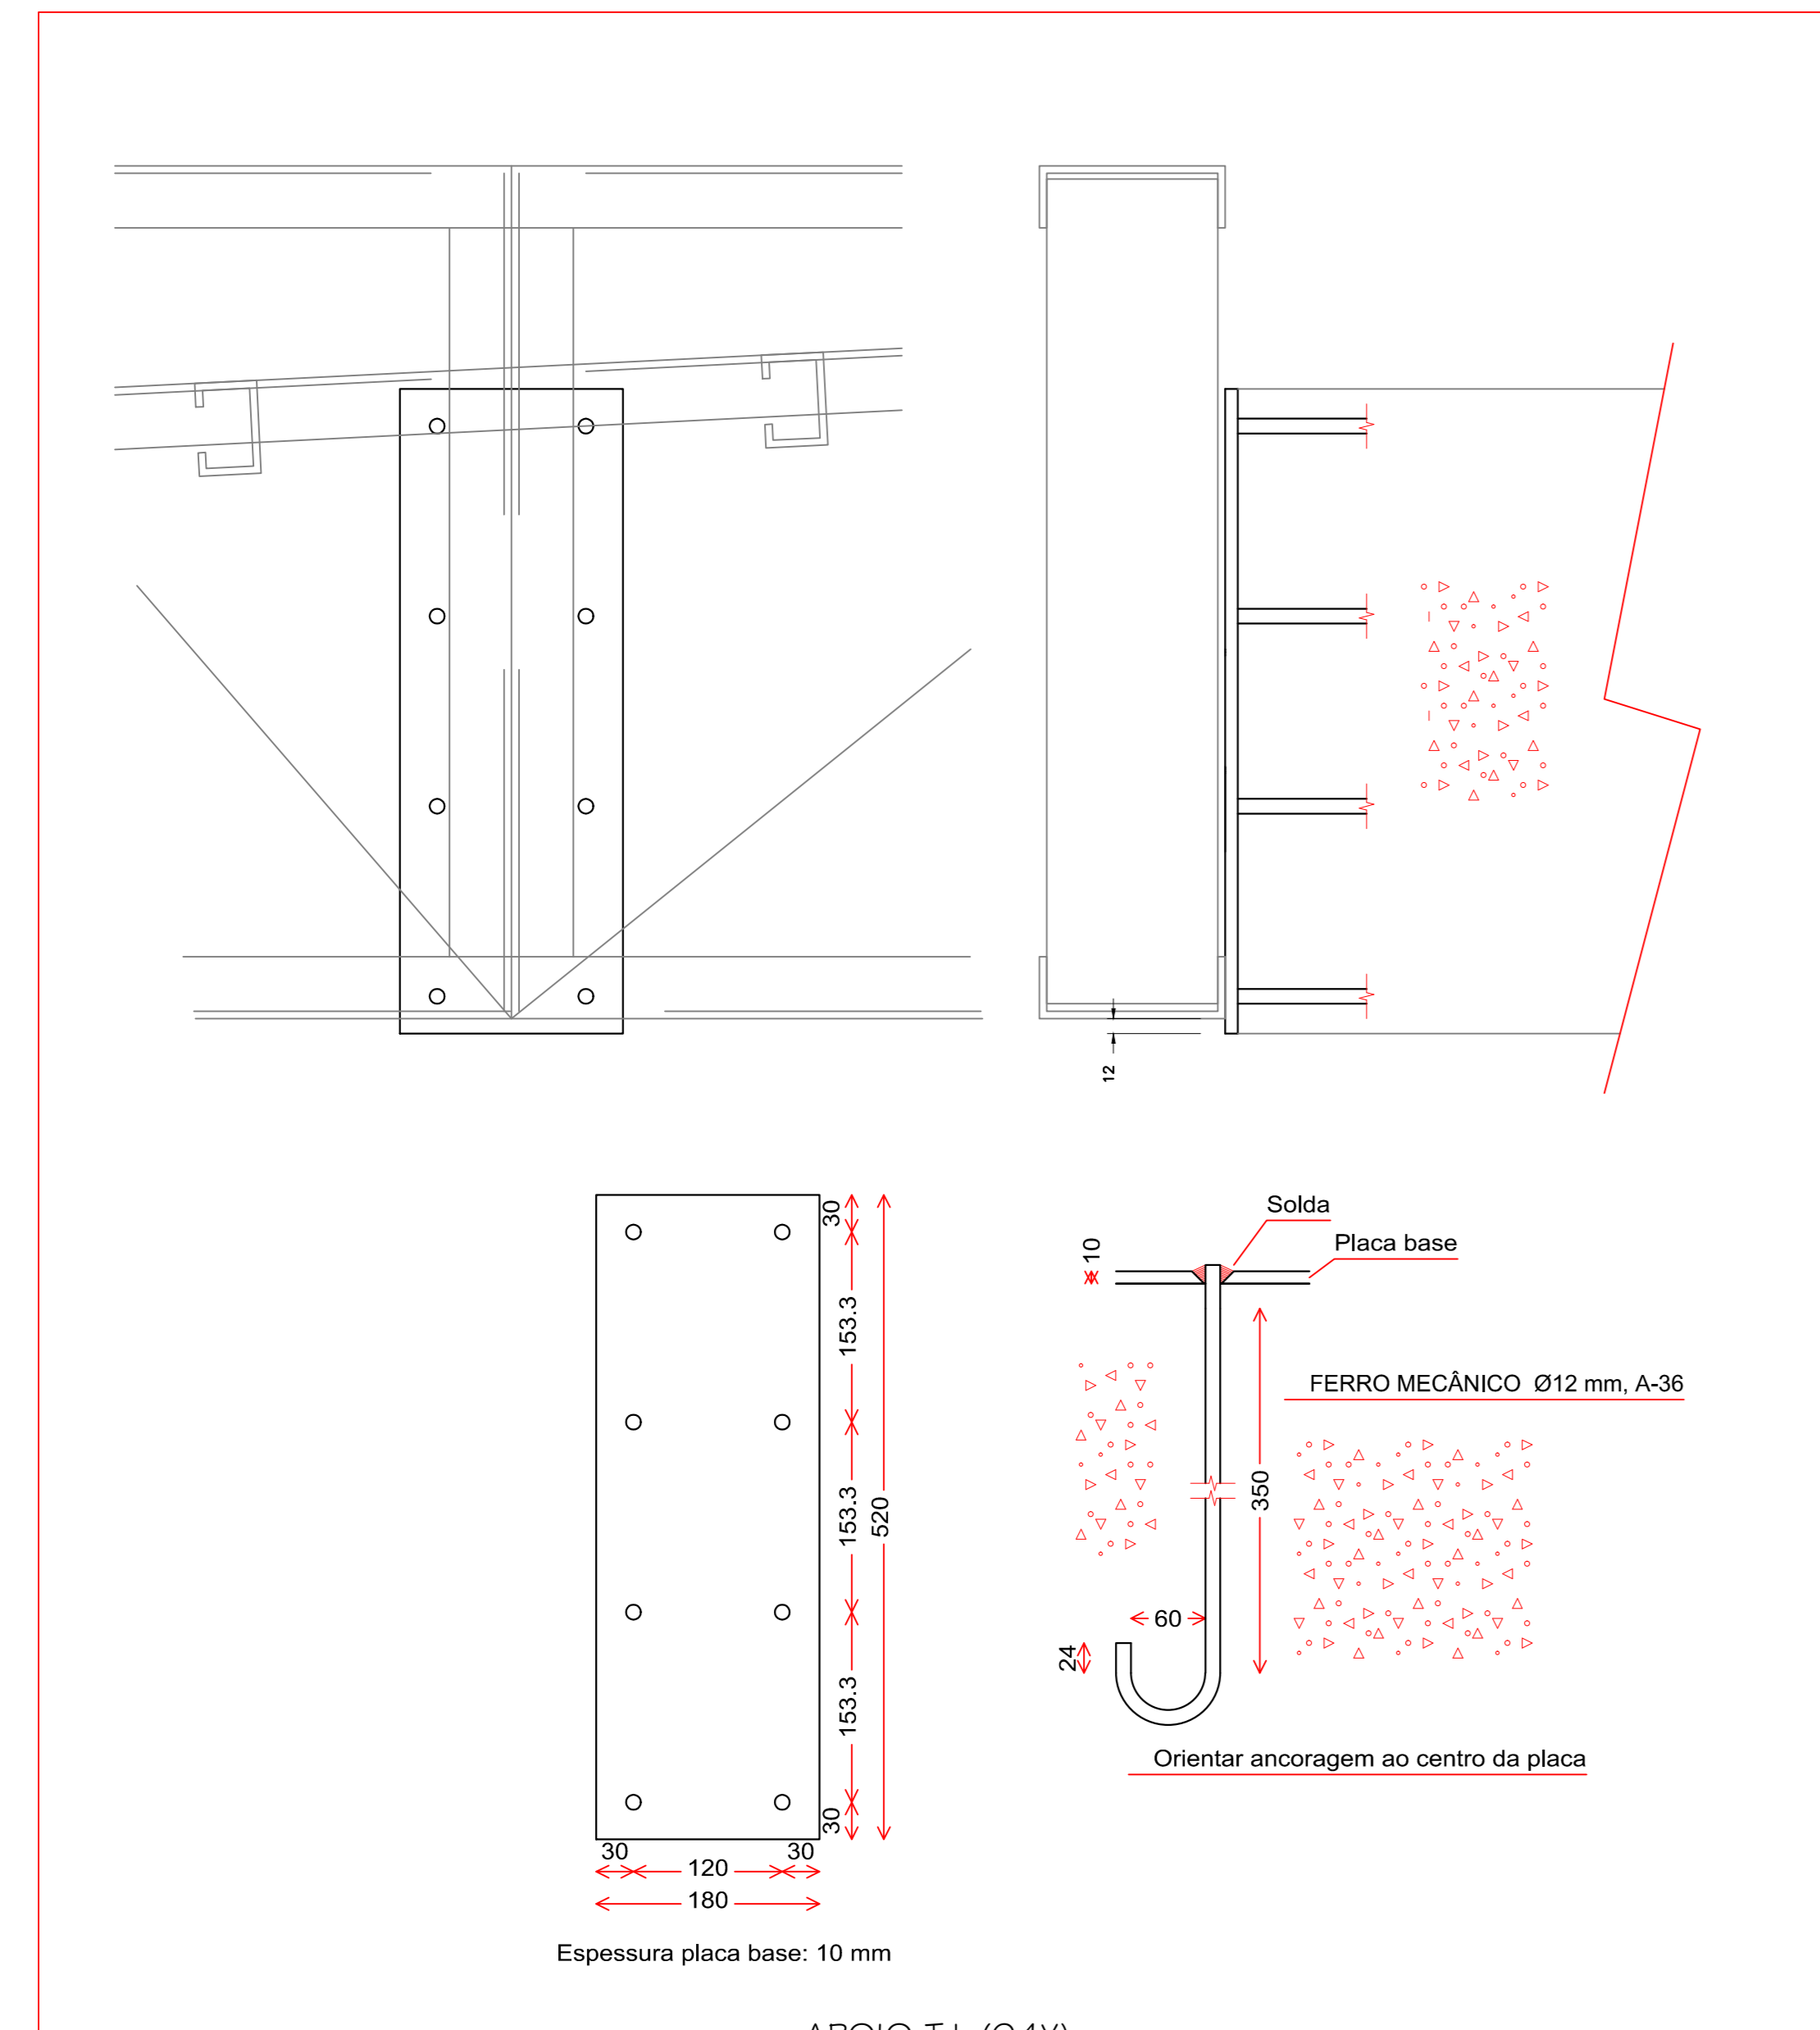

APOIO T1 (O4X)  
 ESC 1:5