



Pilar			Fundação		Bloco			
Nome	Seção	Carga Máx.	Lado B	Lado H	Estaca	ca	L	
P1	20x20	3.0	48	48	1	R18	-66	6,00
P2	20x20	2.8	48	48	1	R18	-66	6,00
P3	20x20	11.7	48	48	1	R18	-71	8,00
P4	20x20	15.9	48	48	1	R18	-71	8,00
P5	20x20	13.9	48	48	1	R18	-71	8,00
P6	20x20	10.5	48	48	1	R18	-71	8,00
P7	20x20	10.7	48	48	1	R18	-71	8,00
P8	20x20	13.9	48	48	1	R18	-71	8,00
P9	20x20	15.9	48	48	1	R18	-71	8,00
P10	20x20	11.5	48	48	1	R18	-71	8,00
P11	20x20	2.8	48	48	1	R18	-66	6,00
P12	20x20	3.0	48	48	1	R18	-66	6,00

Estacas				
Simbologia	Nome	d (cm)	b (cm)	Quantidade
■	R18	18,00	18,00	12

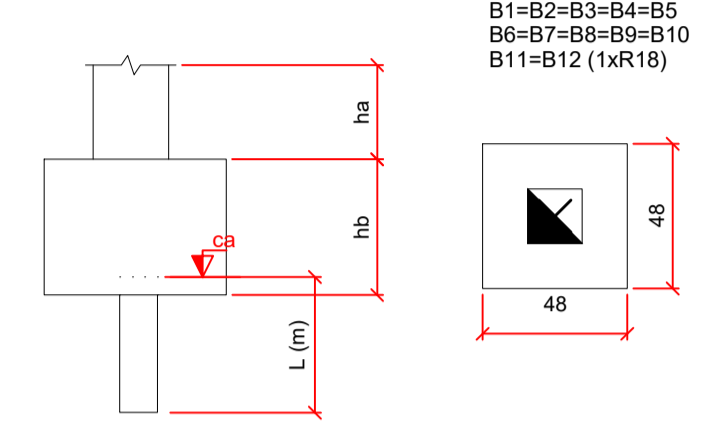

1 FUNDAÇÕES - CARGAS E ESTACAS
ESCALA 1:50

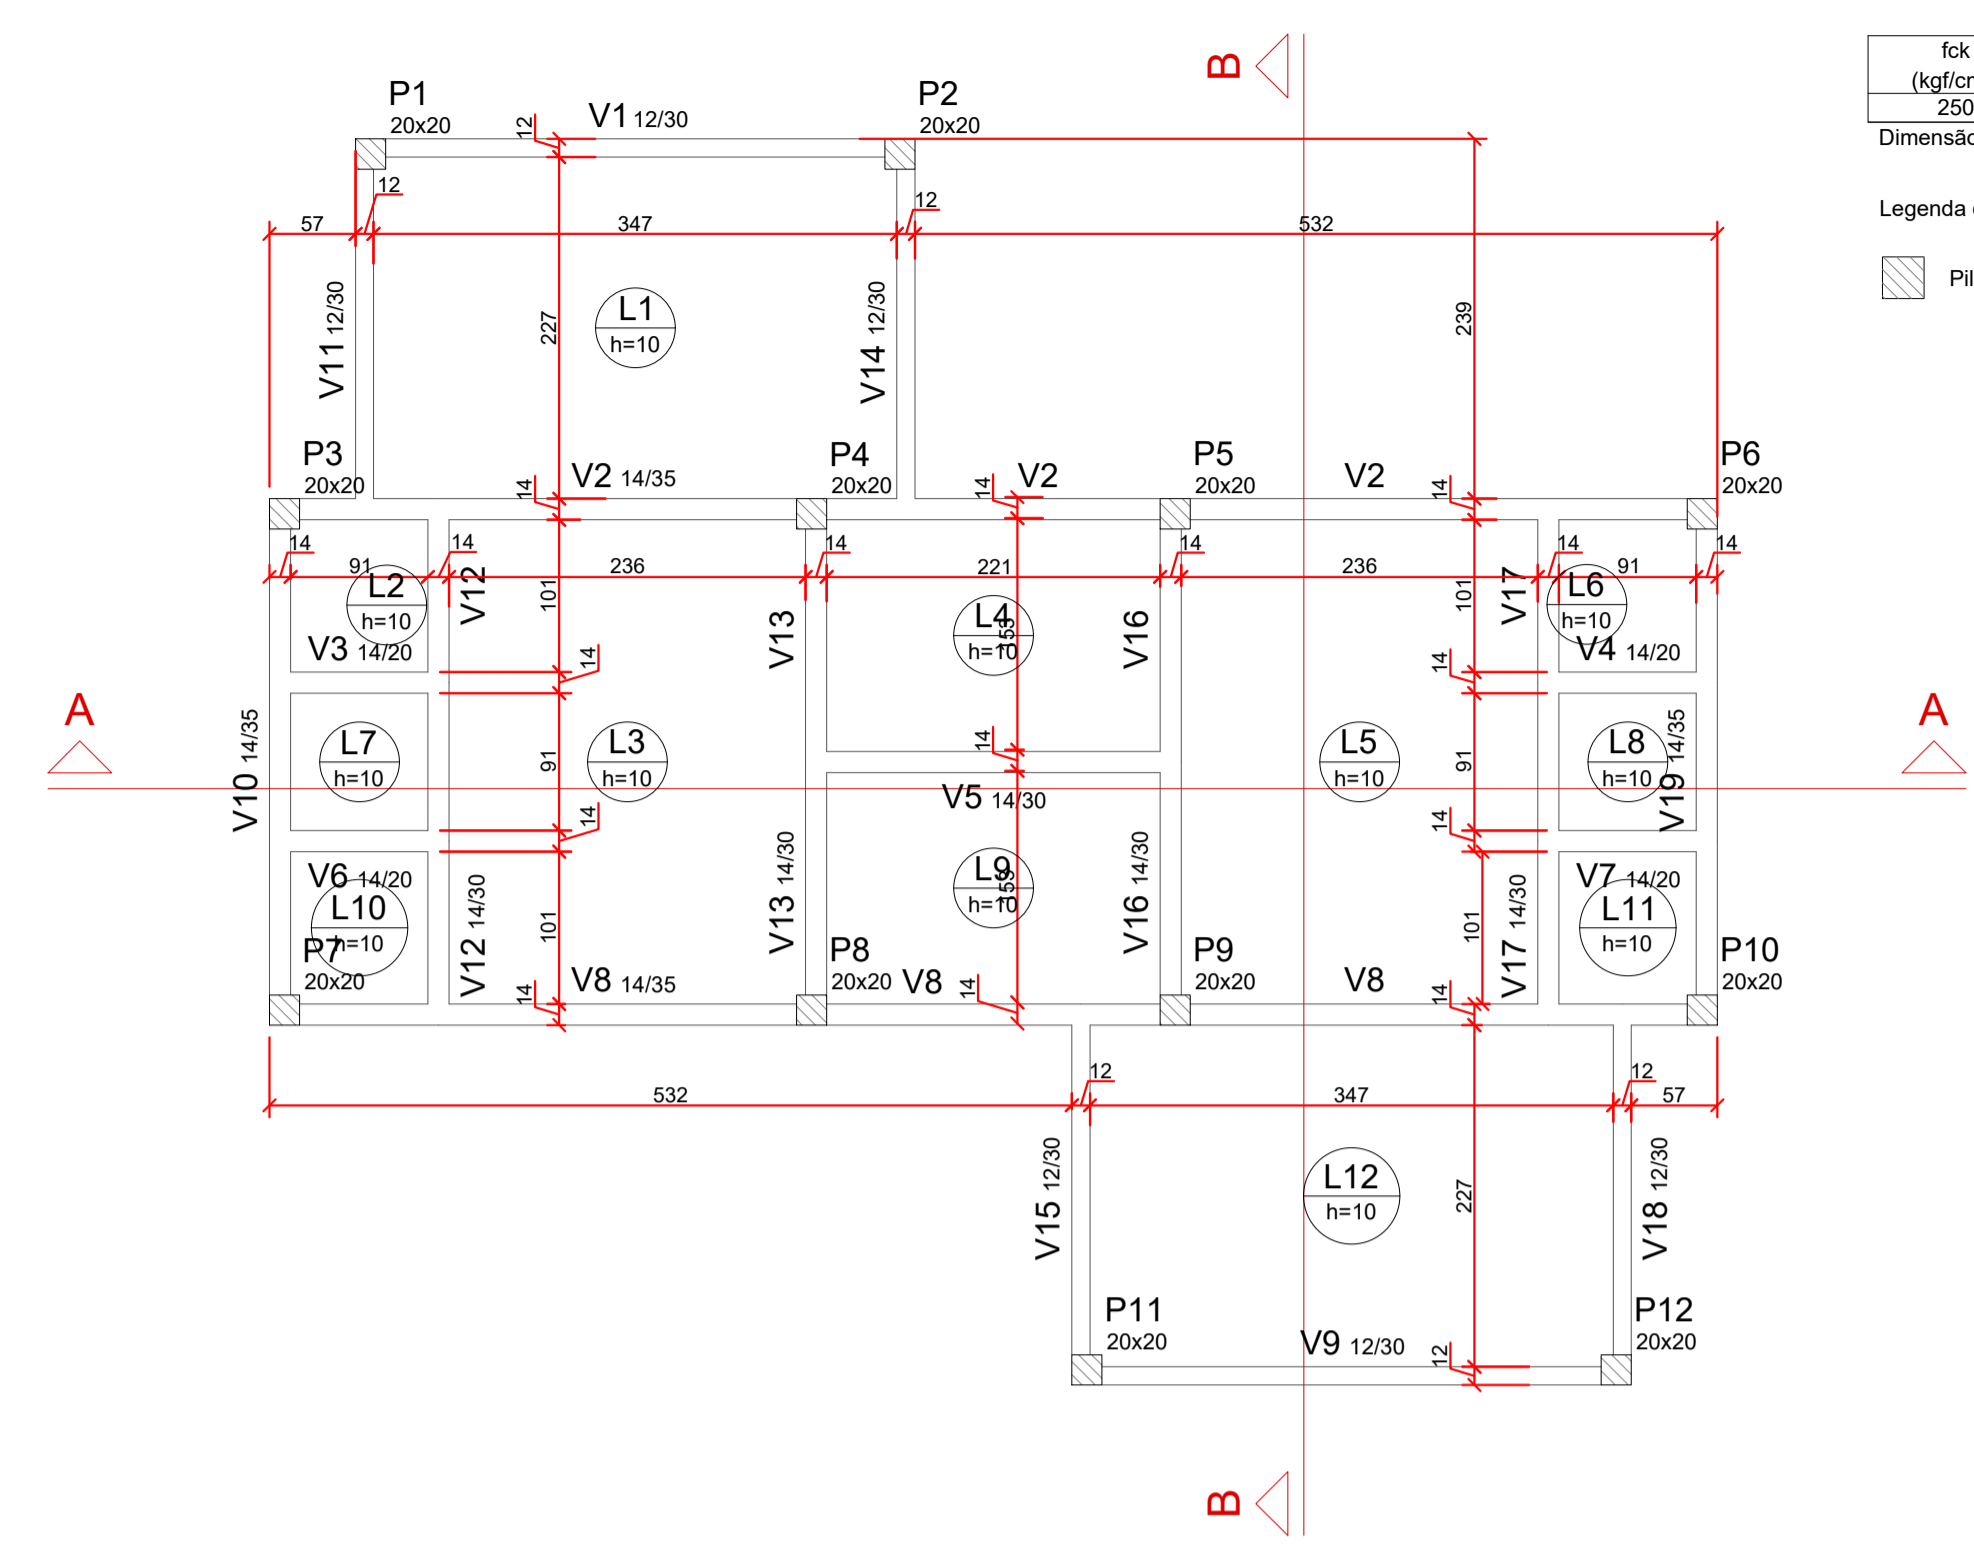


Características dos materiais			
fck (kgf/cm²)	Ecs (kgf/cm²)	fct (kgf/cm²)	Abatimento (cm)
250	241500	28	10,00


Legenda dos Pilares
■ Pilar que morre

2 FUNDAÇÕES - PLANTA DE LOCAÇÃO DAS ESTACAS
ESCALA 1:50


3 PLANTA DE FORMAS DO BALDRAME
ESCALA 1:50

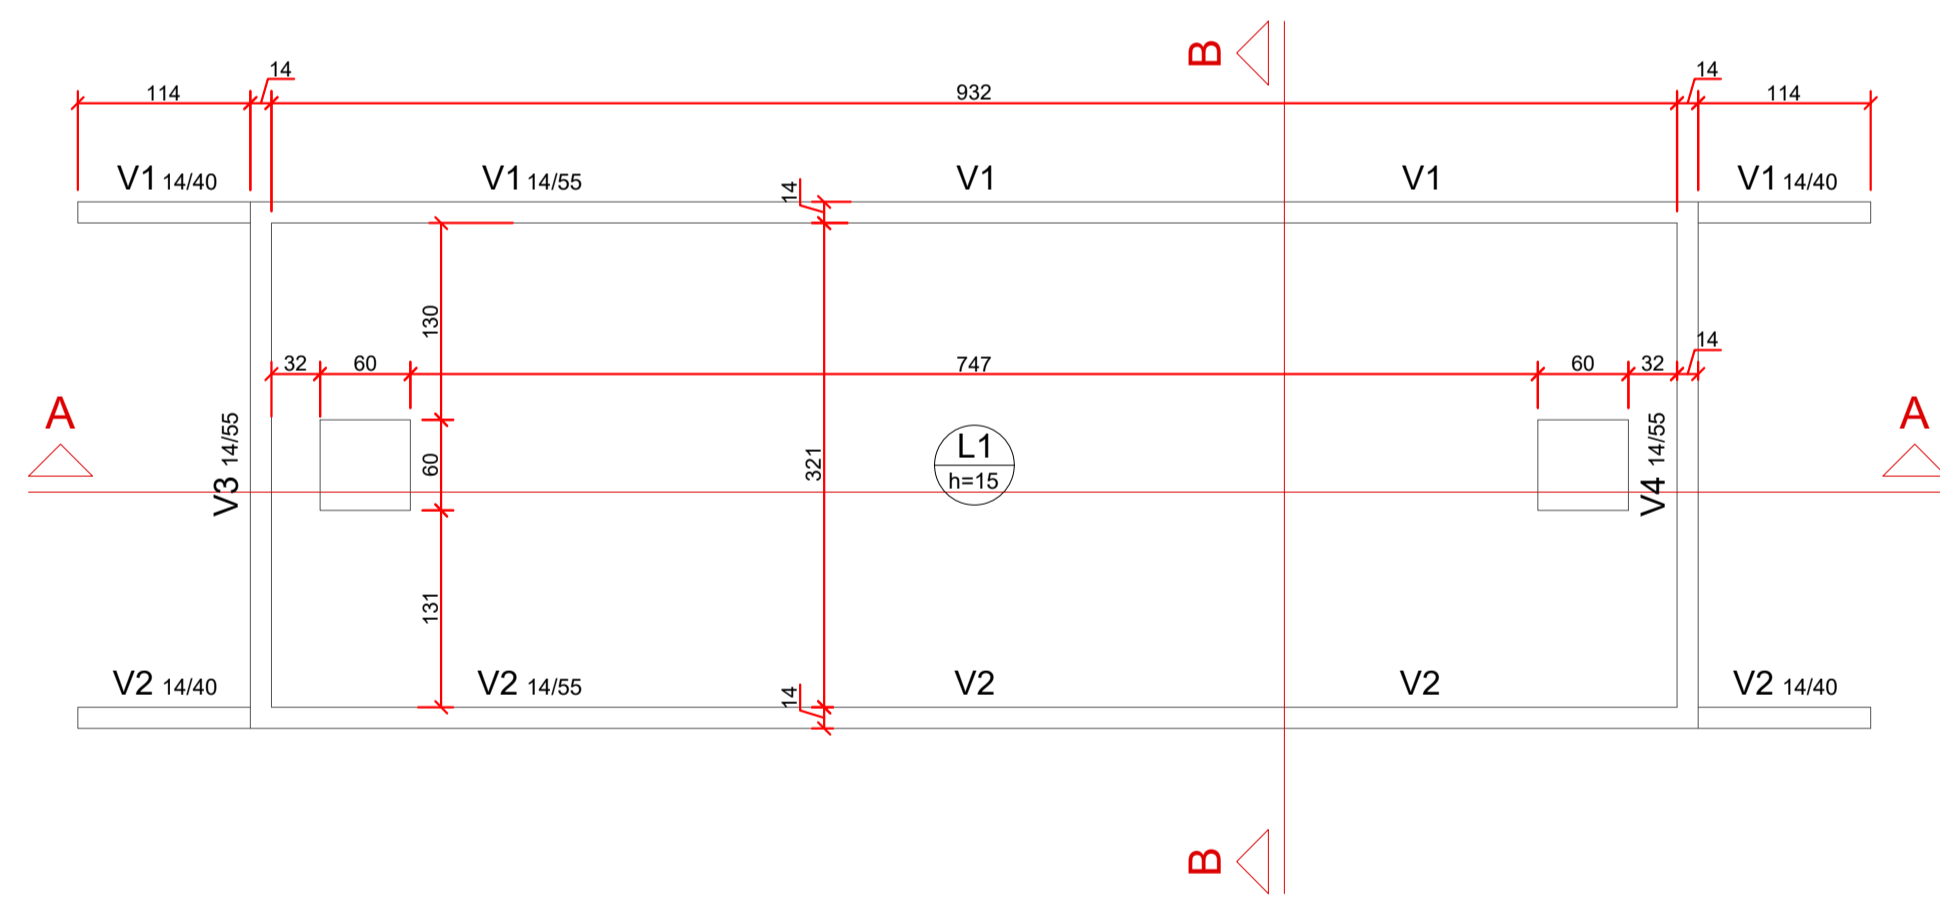


4 PLANTA DE FORMAS DA LAJE SUPERIOR
ESCALA 1:50

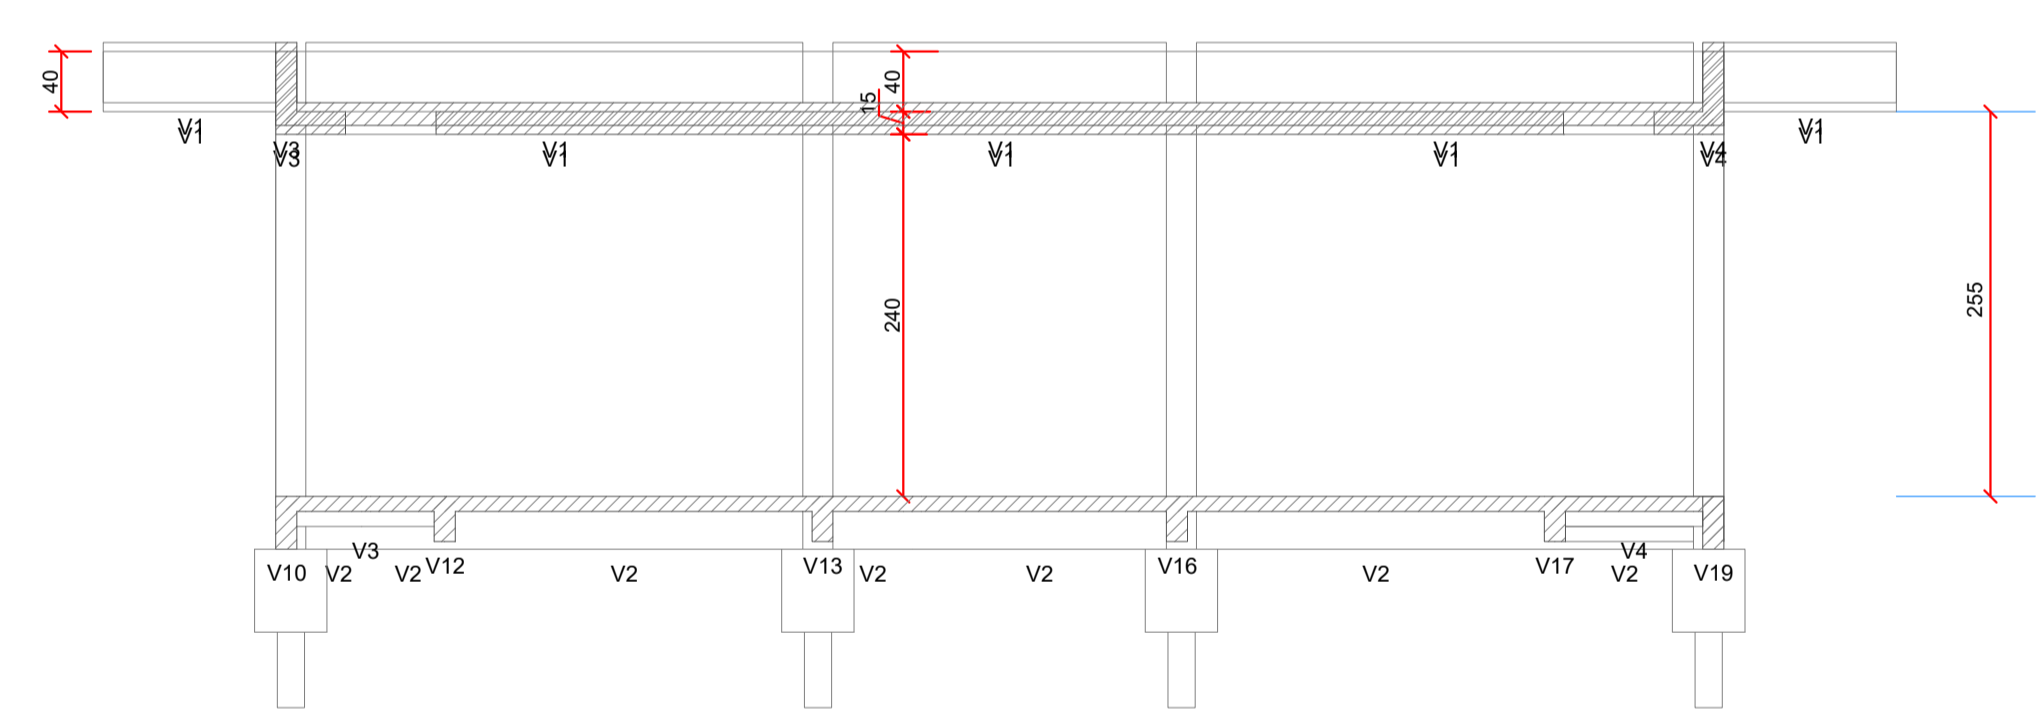


5 CORTE AA
ESCALA 1:50

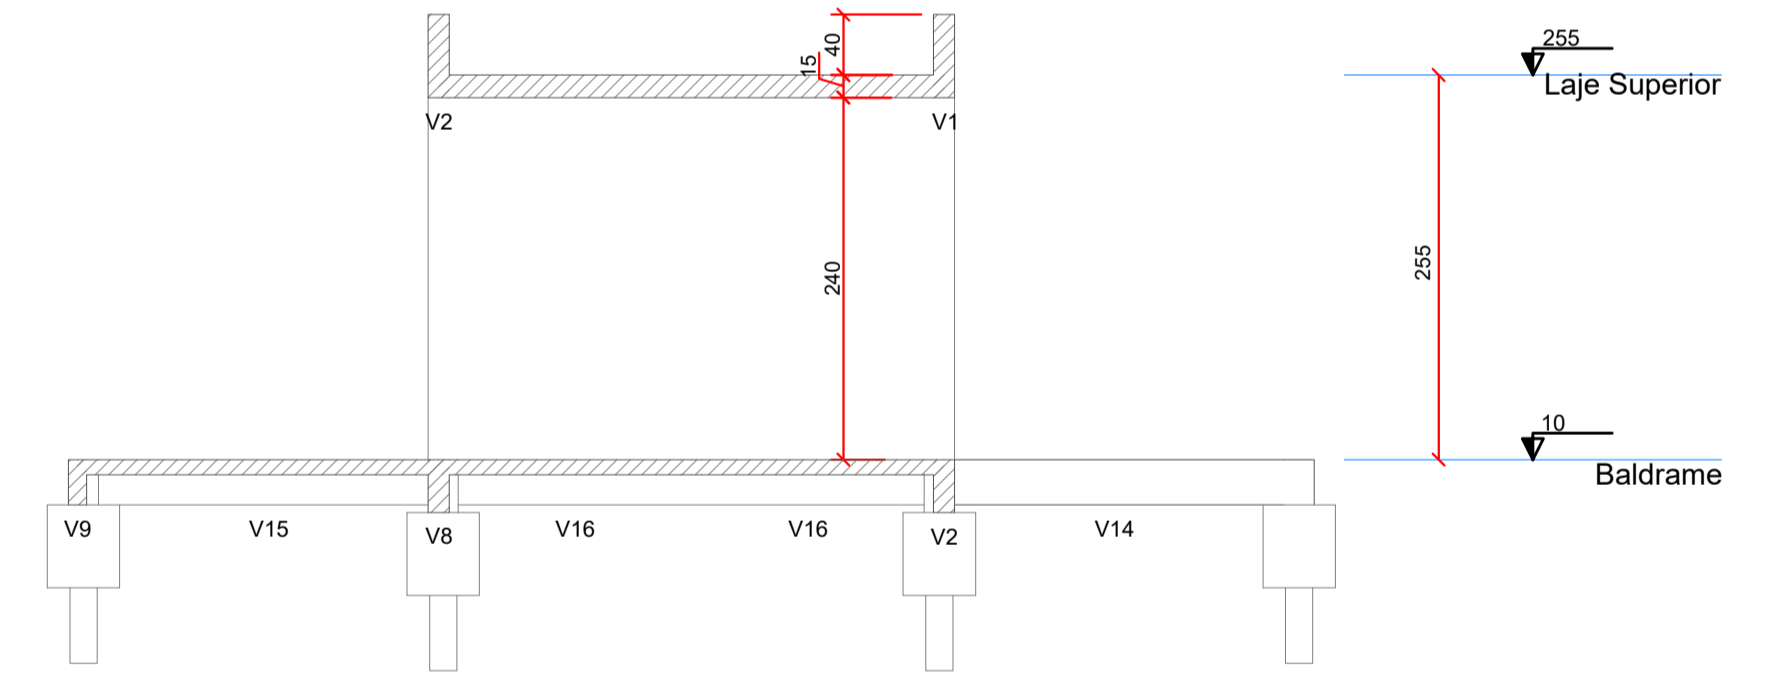

6 CORTE BB
ESCALA 1:50

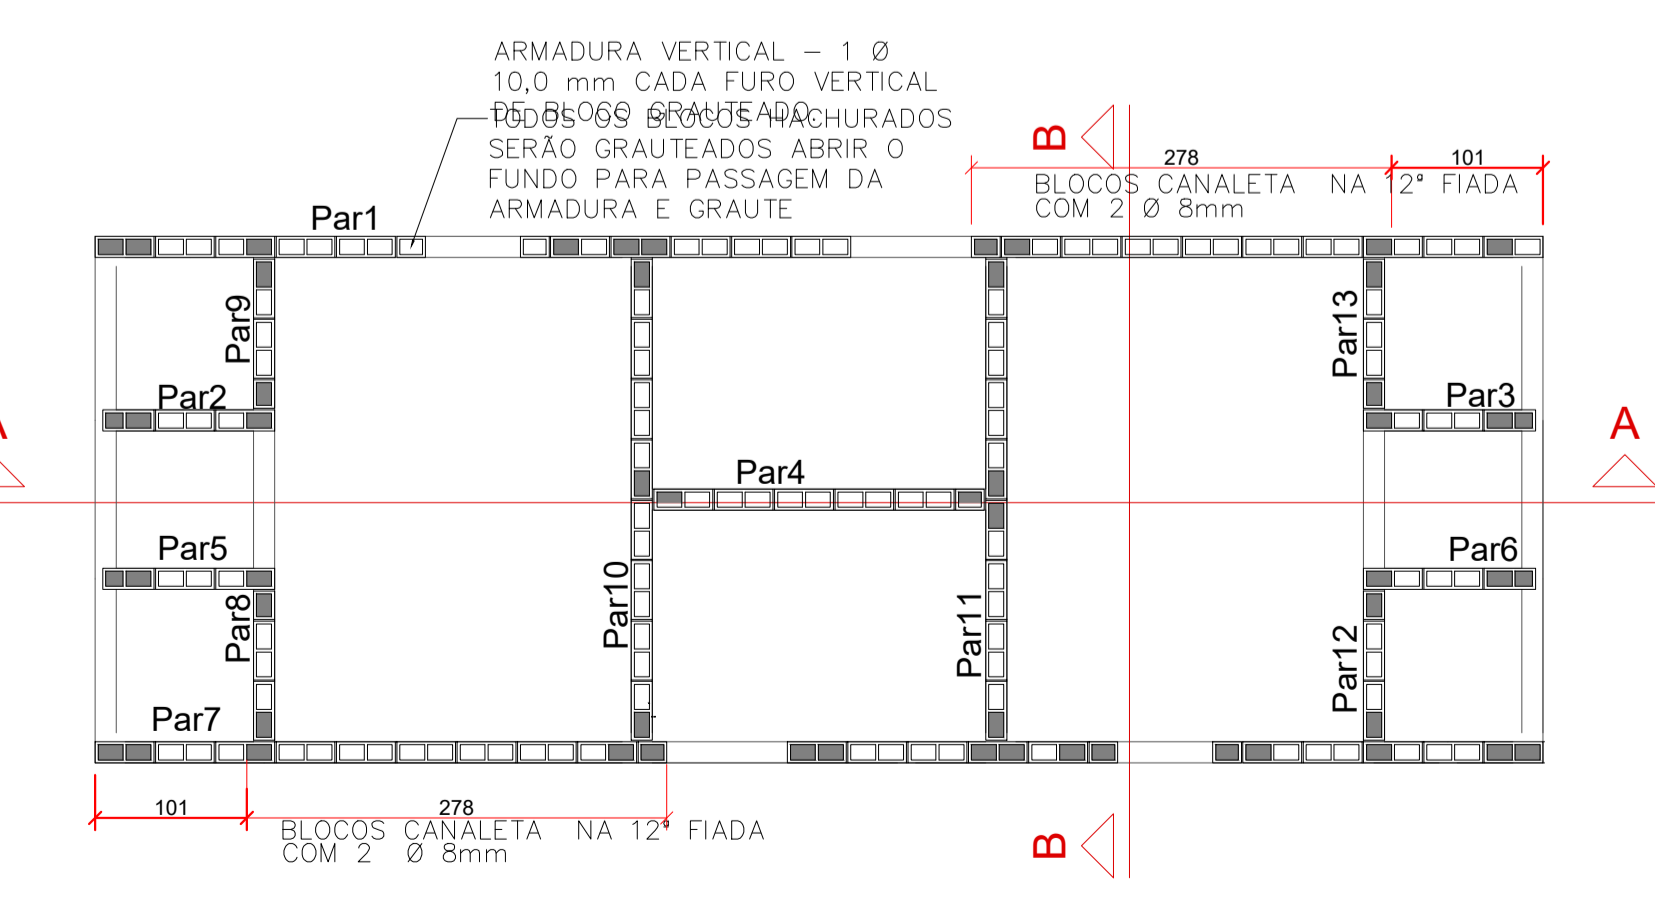

7 POSICIONAMENTO DOS BLOCOS NA 1ª FIADA - PAVTO TÉRREO
ESCALA 1:50

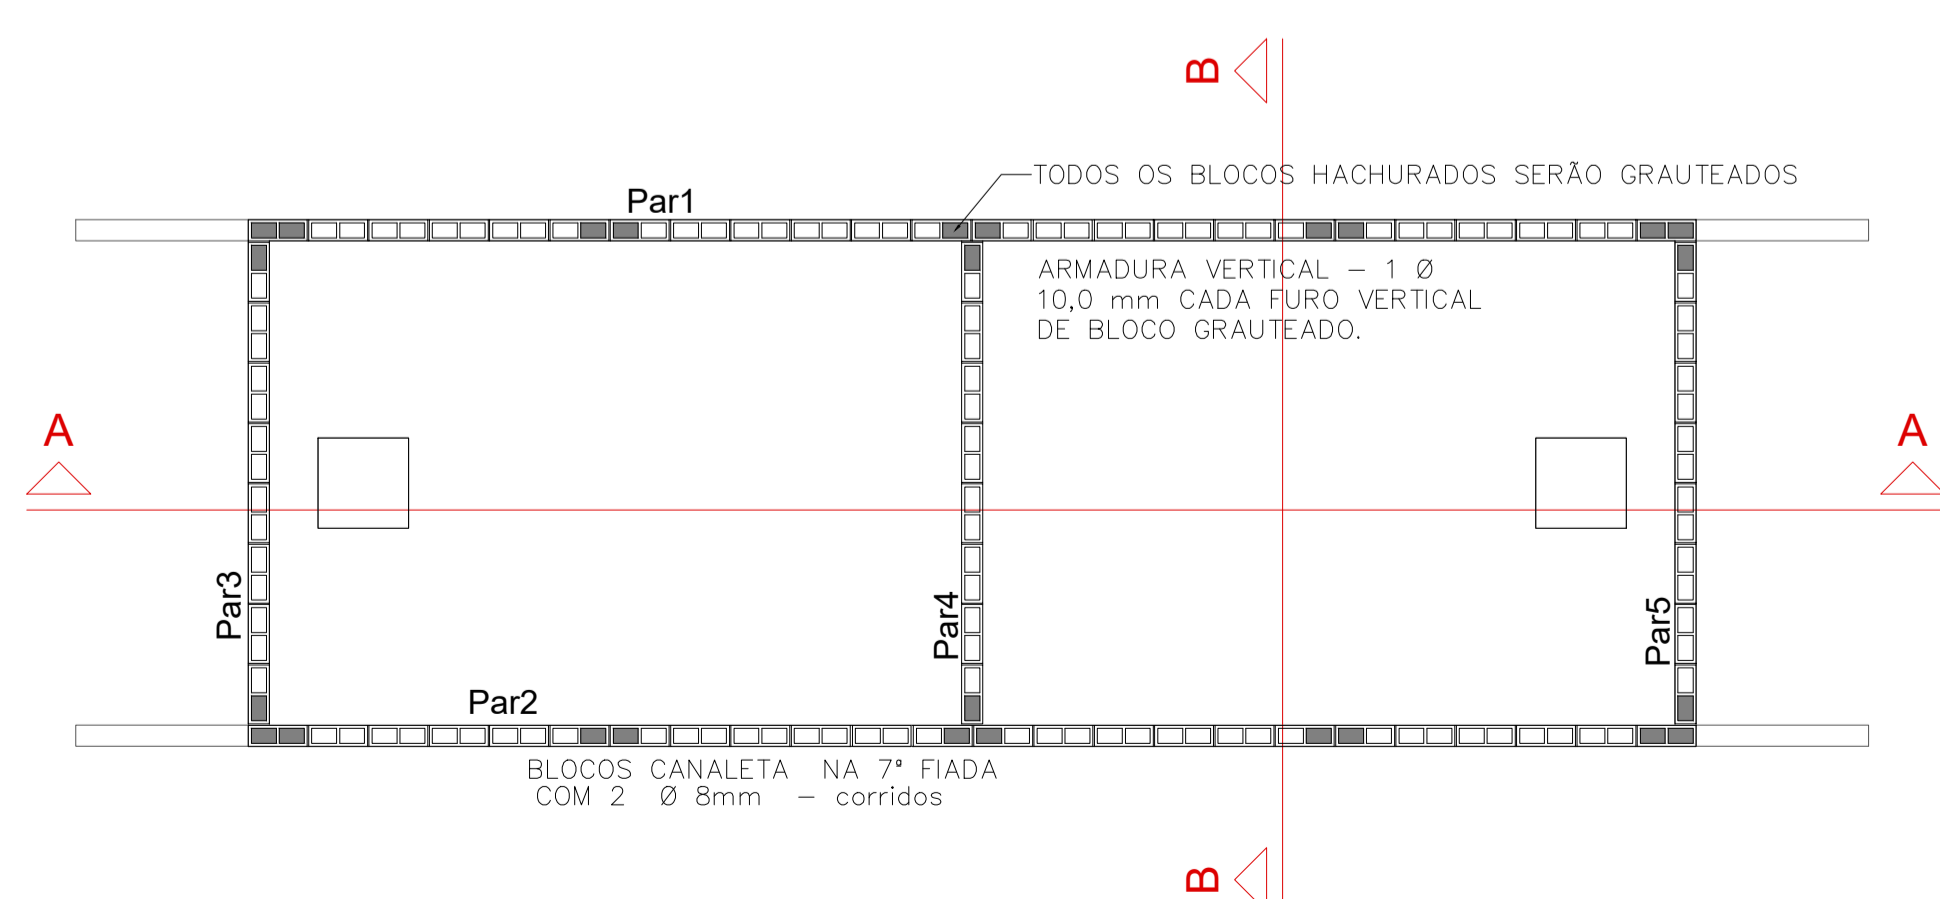

8 POSICIONAMENTO DOS BLOCOS NA 1ª FIADA - COBERTURA
ESCALA 1:50

PROJETO	DATA	PROJETO	CONC.	TERESINA SUSTENTÁVEL	DATA	JAN/17
A	ALTERAÇÃO DAS FUNDAÇÕES PARA ESTACAS	JUN/2017				
O	EMISSÃO INICIAL	JAN/2017				
N°	REVISÃO	DATA	N°	REVISÃO	DATA	
	JANSANA DE LA VILLA DE PALAU ARCHITECTES			DESENHO	VPW	JAN/17
	MPB SANEAMENTO LTDA			CONFERIDO	MAX	JAN/17
	MPB SANEAMENTO LTDA			APROVADO	UCP/SEMPLAN	JAN/17
	ASSINATURA			N° DA CONSULTORA		
DE-13017-EDF-EDP-EST-039-A						
PREFEITURA MUNICIPAL DE TERESINA - PI						
TERESINA - PI						
PROJETOS BÁSICOS E EXECUTIVOS DAS OBRAS DE REQUALIFICAÇÃO URBANA E AMBIENTAL DAS ÁREAS 2,3 E 4, INCLUINDO PLANO DE REASSENTAMENTO, DO MUNICÍPIO DE TERESINA - PI						
QUIOSQUE MODELO 2 C/ BANHEIRO						
PROJETO DE ESTRUTURA DE CONCRETO						
LOCAÇÃO E FORMAS						
PROJETO	VISTOS	DESENHO	DATA	FOLHA N°		
C. TERESINA SUSTENTÁVEL		TOPOGRAFIA	JAN/2017		01/02	
ESCALA			DATA TGP			
1:50						