


3 PLANTA DE LOCAÇÃO DAS ESTACAS
ESCALA 1:100

Nome	Seção	Pilar		Nome	Lado B	Fundação			Bloco	
		Carga Máx.	Carga Min.			Lado H	h0 / ha	h1 / hb	Estaca	ca
P1	60x60	11.3	9.9	B1	120	120	0	120	4	R18 -105
P2	60x60	13.0	11.7	B2	120	120	0	120	4	R18 -105
P3	60x60	13.3	12.0	B3	120	120	0	120	4	R18 -105
P4	60x60	13.3	12.0	B4	120	120	0	120	4	R18 -105
P5	60x60	13.7	12.4	B5	120	120	0	120	4	R18 -105
P6	60x60	9.0	7.6	B6	120	120	0	120	4	R18 -105
P7	60x60	13.7	12.4	B7	120	120	0	120	4	R18 -105
P8	60x60	14.1	12.7	B8	120	120	0	120	4	R18 -105
P9	60x60	13.3	11.9	B9	120	120	0	120	4	R18 -105
P10	60x60	13.3	12.0	B10	120	120	0	120	4	R18 -105
P11	60x60	13.0	11.6	B11	120	120	0	120	4	R18 -105
P12	60x60	12.9	11.6	B12	120	120	0	120	4	R18 -105
P13	60x60	14.2	12.8	B13	120	120	0	120	4	R18 -105
P14	60x60	13.0	11.7	B14	120	120	0	120	4	R18 -105
P15	60x60	13.3	11.9	B15	120	120	0	120	4	R18 -105
P16	60x60	13.3	12.0	B16	120	120	0	120	4	R18 -105
P17	60x60	13.7	12.3	B17	120	120	0	120	4	R18 -105
P18	60x60	12.0	10.5	B18	120	120	0	120	4	R18 -105

Simbologia	Nome	Estacas		Quantidade
		d (cm)	b (cm)	
	R18	18.00	18.00	72 estacas de 6,00m

1 ESTAQUEAMENTO - QUADRO DE CARGAS
ESCALA 1:25

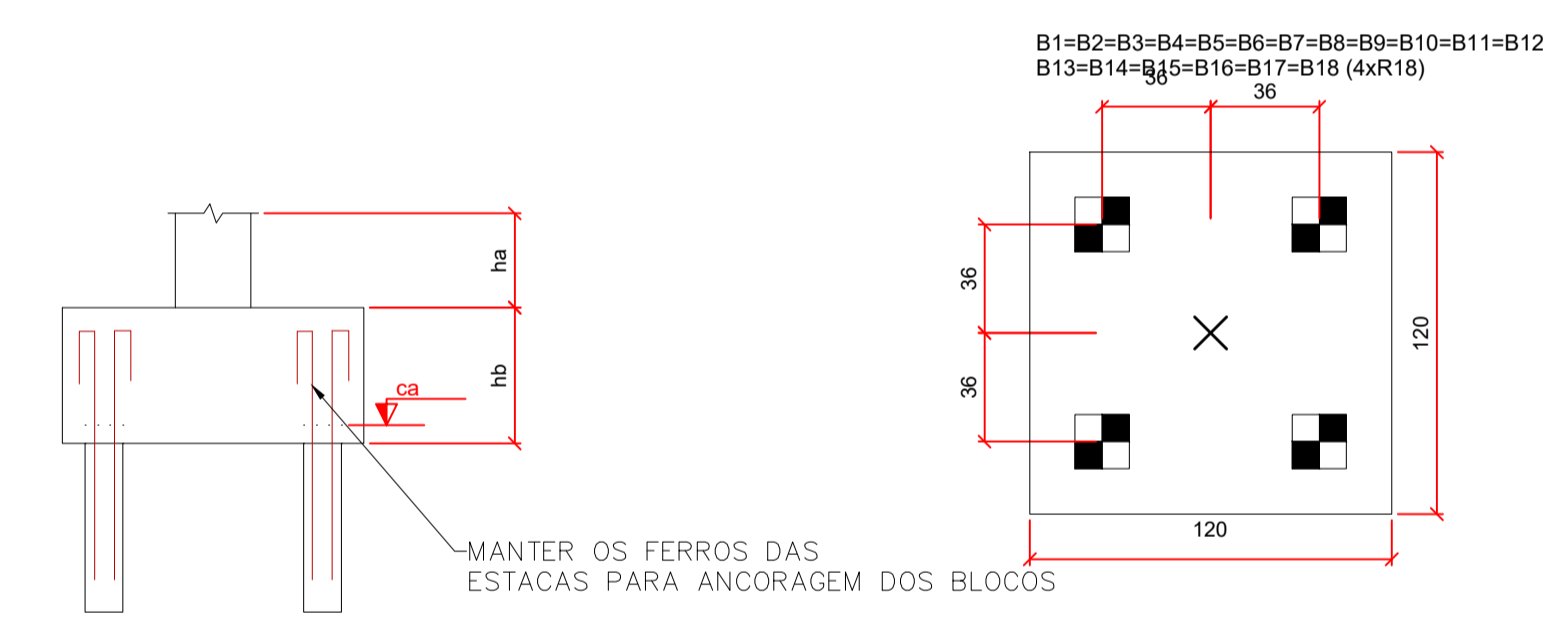

2 LEGENDA DOS BLOCOS
ESCALA 1:25

0 EMISSÃO INICIAL		JUN/2017	
N°	REVISÃO	DATA	N°
 JANSANA DE LA VILLA DE PAUJAU ARQUITECTES RUA FELIX EDUARDO, 844, SALA 304 CENTRO - FLORENÓPOLIS - SC CREA - 17887 - 0001 www.mpb-arq.br - mpb@mpb-arq.br		PROJETO	CONS. TERESINA SUSTENTÁVEL
DATA ASSINATURA		DESENHO	DATA
APROVAÇÃO		CONFERIDO	DATA
N° DA CONSULTORA		APROVADO	DATA
DE-13017-EDF-EDP-EST-041-0			
PREFEITURA MUNICIPAL DE TERESINA - PI TERESINA - PI PROJETOS BÁSICOS E EXECUTIVOS DAS OBRAS DE REQUALIFICAÇÃO URBANA E AMBIENTAL DAS ÁREAS 2,3 E 4, INCLUINDO PLANO DE REASSENTAMENTO, DO MUNICÍPIO DE TERESINA - PI QUADRA COBERTA DO MAZERINE PROJETO DE ESTRUTURA DE CONCRETO LOCAÇÃO E ESTAQUEAMENTO			
PROJETO	VISTOS	DESENHO	DATA
ESCALA	TOPOGRAFIA	DATA TGP	FOLHA N°
1:50	---	---	01/04