


RELAÇÃO DOS MATERIAIS DE ÁGUA FRIA			
N°	ESPECIFICAÇÃO	MAT	QTD TOTAL
01	JOELHO 90 SOLDÁVEL E COM BUCHA DE LATÃO DN25	PVC	02
02	TE SOLDÁVEL E COM BUCHA DE LATÃO DN25	PVC	02
03	JOELHO 90 SOLDÁVEL DN 25MM	PVC	07
04	TE SOLDÁVEL DN 25MM	PVC	06
05	TUBO SOLDÁVEL DN 25MM	PVC	10,15m
06	REGISTRO DE GAVETA DN 25MM	PVC	05
07	TOONEIRA BOIA DE NIVEL DN 25MM	PVC	02
08	ADAPTADOR SOLDÁVEL C/ ANEL PARA CAIXA DA ÁGUA DN 25MM	PVC	04

1 ESQUEMA DE ISOMETRICO ÁGUA FRIA
ESCALA 1:10

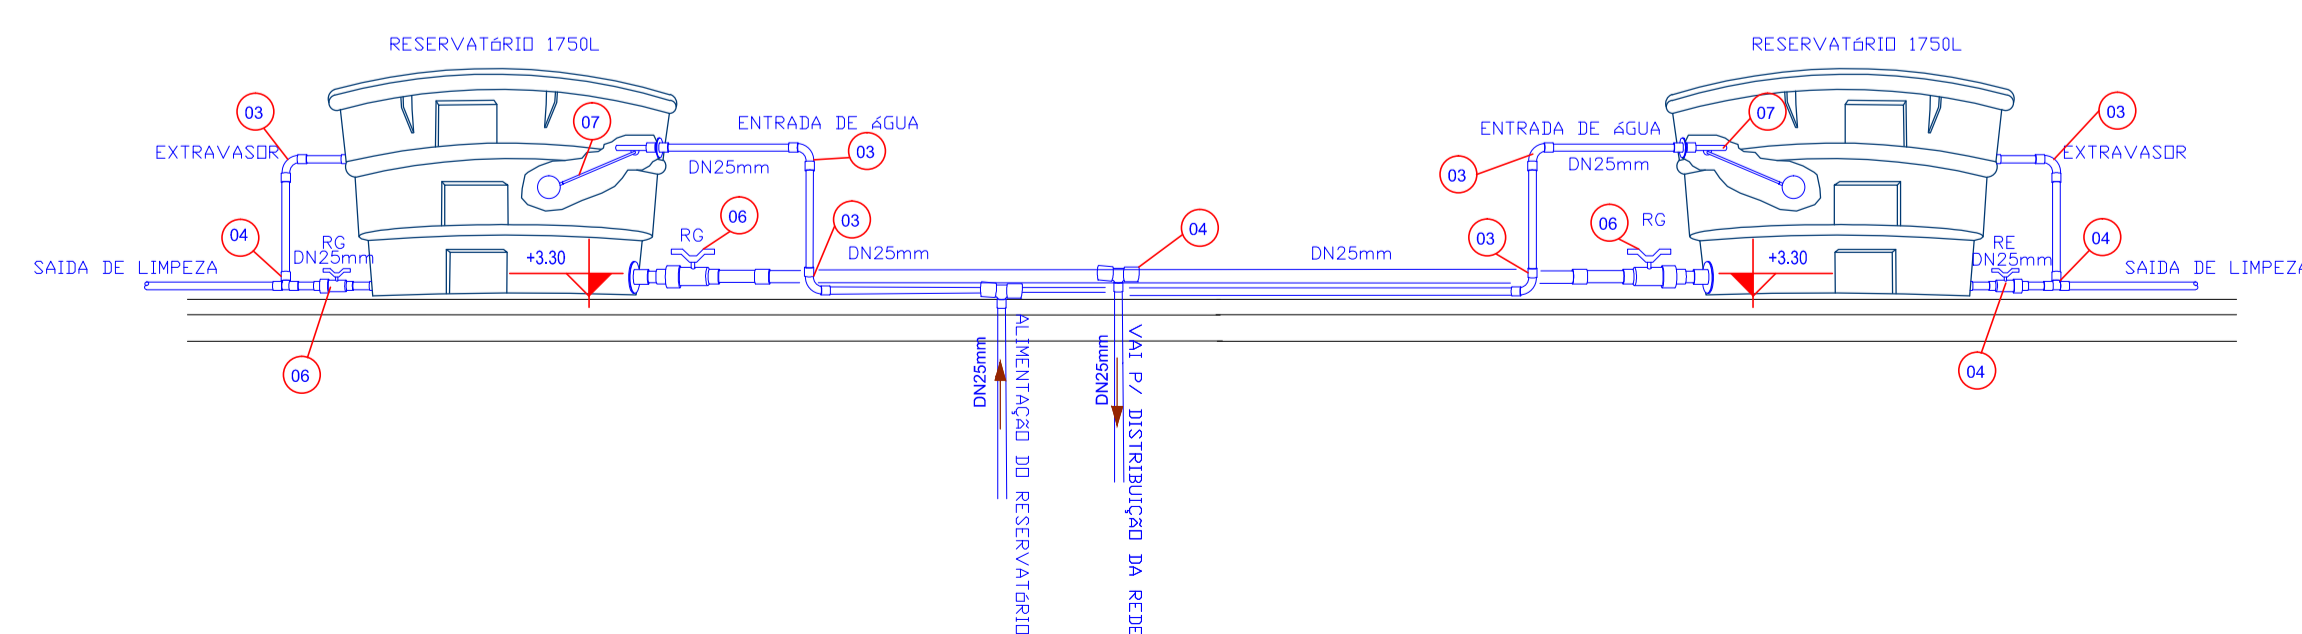

C		G		
B		F		
A		E		
D	EMISSÃO ORIGINAL	15/10/2016	D	
N°	REVISÃO	DATA	N°	REVISÃO
		PROJETO: MPB DESENHO: GWC CONFERIDO: MD APROVADO: USP	DATA: AGO/2016 DATA: AGO/2016 DATA: AGO/2016	
ASSINATURA: _____		Nº DA CONSULTORIA: DE-13017-EDF-EDP-HID-001-0		
PREFEITURA MUNICIPAL DE TERESINA - PI TERESINA - PI PROJETOS BÁSICOS E EXECUTIVOS DAS OBRAS DE REQUALIFICAÇÃO URBANA E AMBIENTAL				
PROJETO HIDROSANITÁRIO DOS QUIOSQUES DOS PARQUES LINEARES QUIOSQUE ESQUEMA ISOMÉTRICO				
PROJETO: MPB	VISTOS:	DESENHO: GWC	DATA: AGO2016	FOLHA N°
ESCALA: INDICADA		TOPOGRAFIA:	DATA TOP:	FOLHA 01