



RELAÇÕES DE MATERIAIS DE ESGOTO

No	ESPECIFICAÇÃO	MAT	QTDE TOTAL
1	TUBO ESGOTO SÉRIE NORMAL 50MM	PVC	10,2m
2	JUNCAO SIMPLES ESGOTO 50MM	PVC	3
3	JOELHO 90 ESGOTO 50MM	PVC	9
4	TUBO ESGOTO TIGRE BV 6M 75MM	PVC	11,6m
5	REDUCAO EXCENTR.ESGOTO 75X 50MM	PVC	3
6	REDUCAO EXCENTR.ESGOTO 100X 75MM	PVC	1
7	REDUCAO EXCENTR.ESGOTO 50X 40MM	PVC	6
8	TUBO ESGOTO TIGRE BV 6M 100MM	PVC	30m
9	CX SIF P. PRATA QD/GR AL 100X100X50	PVC	2
10	JOELHO 45 ESGOTO 50MM	PVC	2
11	JUNCAO SIMPLES ESGOTO 100X 50MM	PVC	2
12	TUBO ESGOTO TIGRE PB 3M 40MM	PVC	13,6m
13	JOELHO 45 ESG. 40MM	PVC	11
14	TE CURTO PARA ESGOTO 75X 75MM	PVC	1
15	TE CURTO PARA ESGOTO 50X 50MM	PVC	5
16	RALO SECO 40MM	PVC	6
17	JUNCAO SIMPLES ESGOTO 75X 50MM	PVC	1
18	CX SIF P. PRATA CIRCAL 150X150X50	PVC	3
19	CX SIF P. PRATA CIRCAL 150X150X75	PVC	1
20	JOELHO 90 ESGOTO 40MM	PVC	18
21	JOELHO 90 ESGOTO 100MM	PVC	1
22	TE CURTO PARA ESGOTO 100X 100MM	PVC	5
23	JOELHO 90 ESGOTO 75MM	PVC	3
24	TE CURTO PARA ESGOTO 75X 75MM	PVC	1

1 DETALHE DA COLETA DE ESGOTO SANITÁRIO
ESCALA 1:25

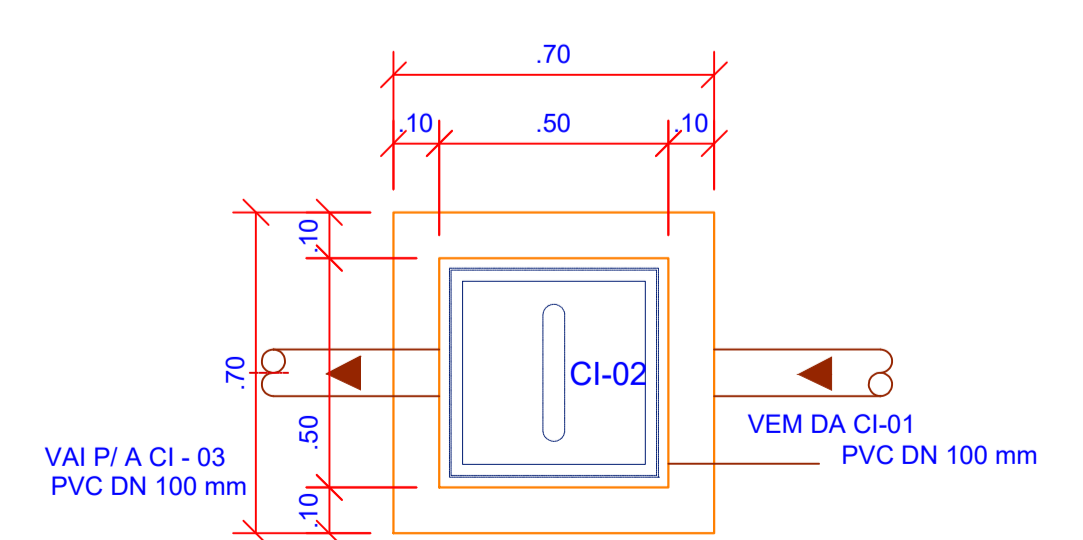

2 DETALHE DAS CAIXAS DE INSPEÇÃO
ESCALA 1:30

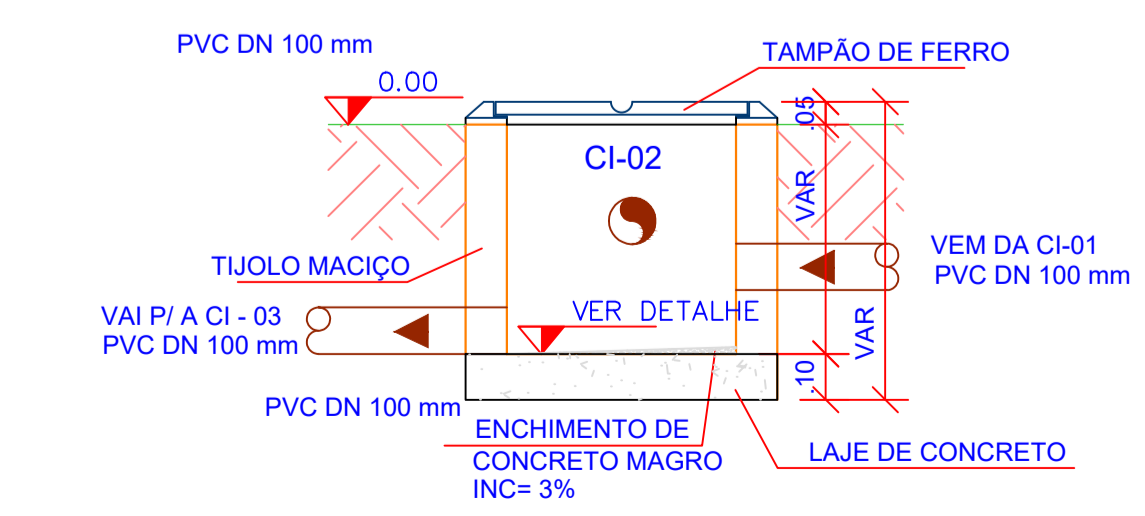

C		G		
B	INCLUSÃO DOS MÓDULOS	13/06/2017	F	
A	SISTEMA DE TRATAMENTO DE ESGOTO UNITÁRIO	13/10/2016	E	
D	EMISSÃO ORIGINAL	15/10/2016	D	

Nº	REVISÃO	DATA	Nº	REVISÃO	DATA

MPB Saneamento Ltda.
 RUA FELIX SCHMIDT, 648, SALA 304
 CENTRO EXISTENTE, JARDIM DA GRAÇA, FLORESTAS - CE
 CEP: 61181-118 - FLORESTAS - CE
 www.mpb.com.br - contato@mpb.com.br

PROJETO: MPB
 DESENHO: AUGFETT
 CONFERIDO: MD
 APROVADO: USP

DATA: ASSINATURA: _____
 Nº DA CONSULTORIA: **DE-13017-EDF-EDP-HID-009-B**

PREFEITURA MUNICIPAL DE TERESINA - PI
TERESINA - PI
 PROJETOS BÁSICOS E EXECUTIVOS DAS OBRAS DE REQUALIFICAÇÃO URBANA E AMBIENTAL

PROJETO HIDROSANITÁRIO DOS EDIFÍCIOS ADMINISTRATIVOS DO PARQUE LINEARES
EDIFÍCIO ADMINISTRATIVO BANHEIRO - ESGOTO SANITÁRIO

PROJETO: MPB
 ESCALA: INDICADA
 VISTOS: _____
 DESENHO: AUGFETT
 TOPOGRAFIA: _____
 DATA: JUN/2017
 DATA TOP.: _____
 FOLHA Nº: **FOLHA 03/04**