
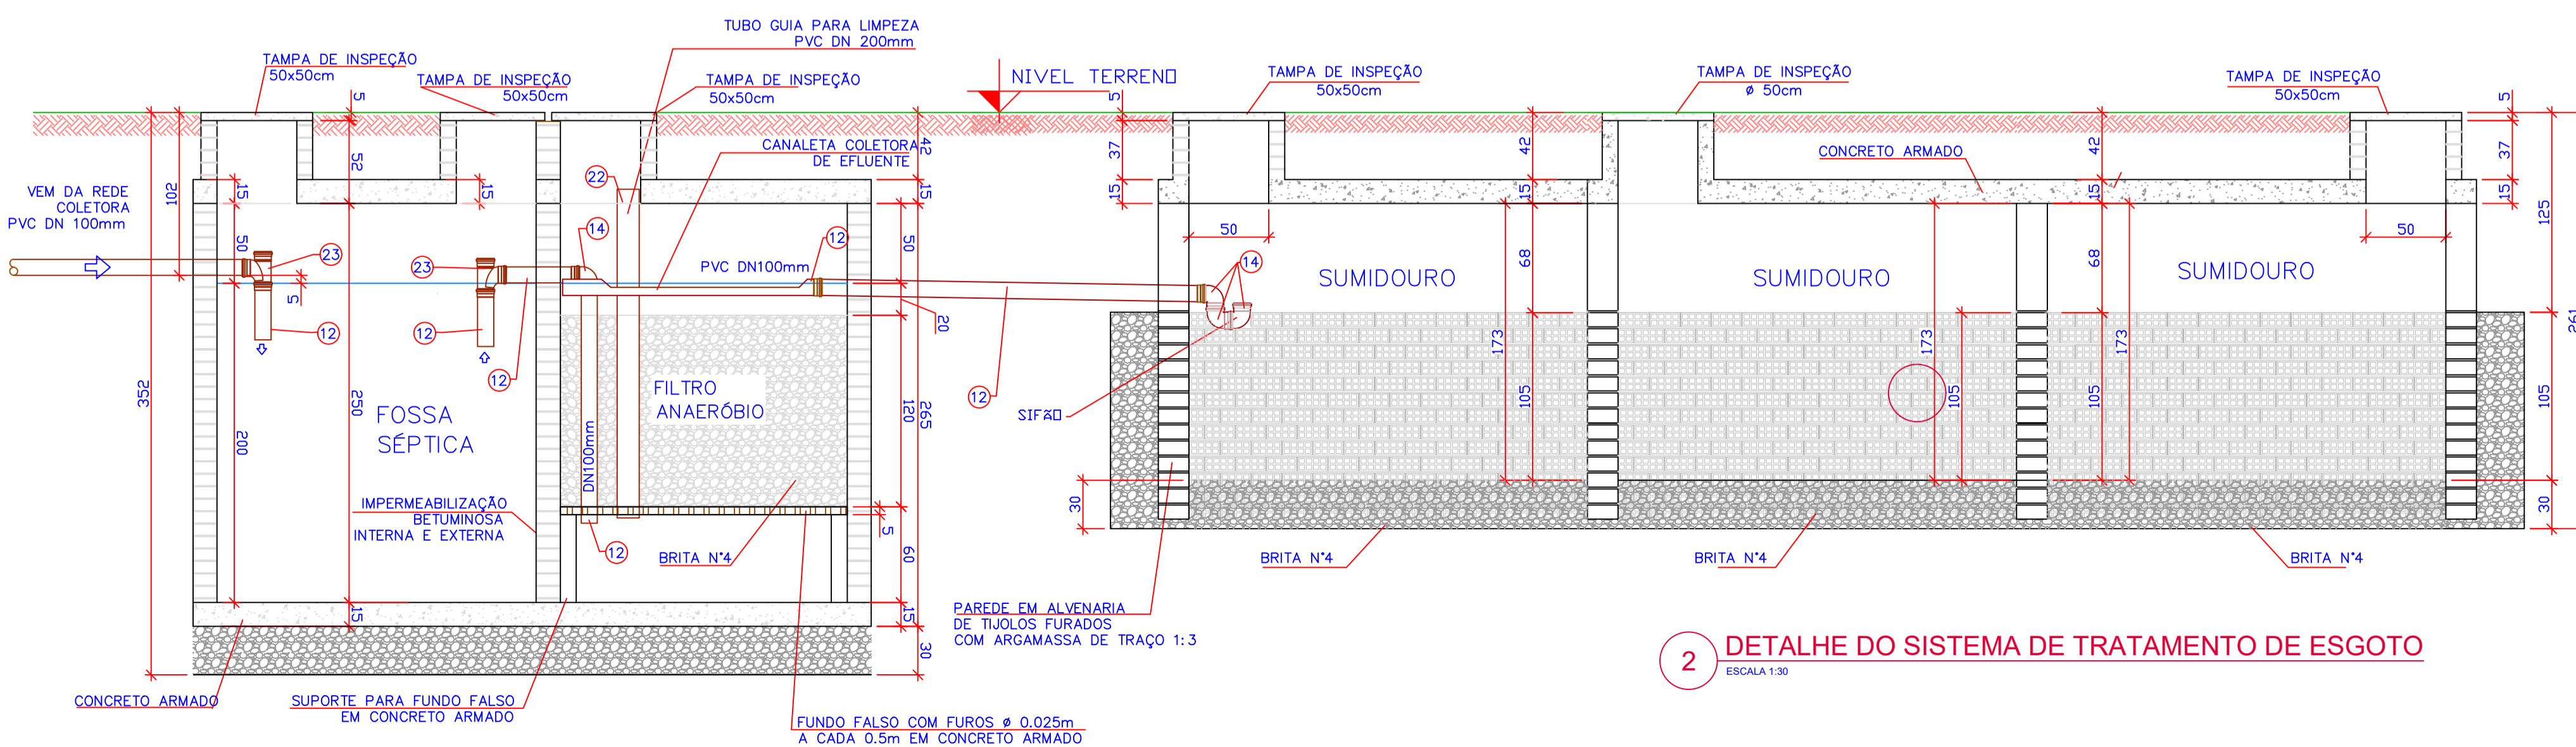
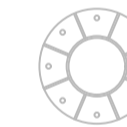


1 SISTEMA DE TRATAMENTO DE ESGOTO

ESCALA 1:30

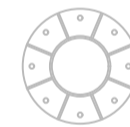

2 DETALHE DO SISTEMA DE TRATAMENTO DE ESGOTO

ESCALA 1:30

C		G	
B	INCLUSÃO DO METRODO	13/06/2017	F
A	SISTEMA DE TRATAMENTO DE ESGOTO UNITÁRIO	13/10/2016	E
D	EMISSÃO ORIGINAL	15/10/2016	D

N°	REVISÃO	DATA	N°	REVISÃO	DATA

MPB Saneamento Ltda.
 RUA FELIX SCHMIDT, 648, SALA 304
 CENTRO EXECUTIVO, TORRE DA GUARÁ, FURADO - TERESINA - PI
 CEP: 64011-918
 FONE: (85) 3225-3682
 WWW.MPB-PI.COM.BR

PROJETO: MPB
 DESENHO: AUGFETT
 CONFERIDO: MD
 APROVAÇÃO: USP
 DATA: AGO/2016

DE-13017-EDF-EDP-HID-010-B
PREFEITURA MUNICIPAL DE TERESINA - PI
TERESINA - PI
 PROJETOS BÁSICOS E EXECUTIVOS DAS OBRAS DE REQUALIFICAÇÃO URBANA E AMBIENTAL

PROJETO HIDROSANITÁRIO DOS EDIFÍCIOS ADMINISTRATIVOS DO PARQUE LINEARES
EDIFÍCIO ADMINISTRATIVO BANHEIRO - ESGOTO SANITÁRIO

PROJETO: MPB
 VISTOS:
 ESCALA: TOPOGRAFIA
 INDICADA: DATA: JUN/2017
 DATA TOP.:
 FOLHA N°: **FOLHA 04/04**