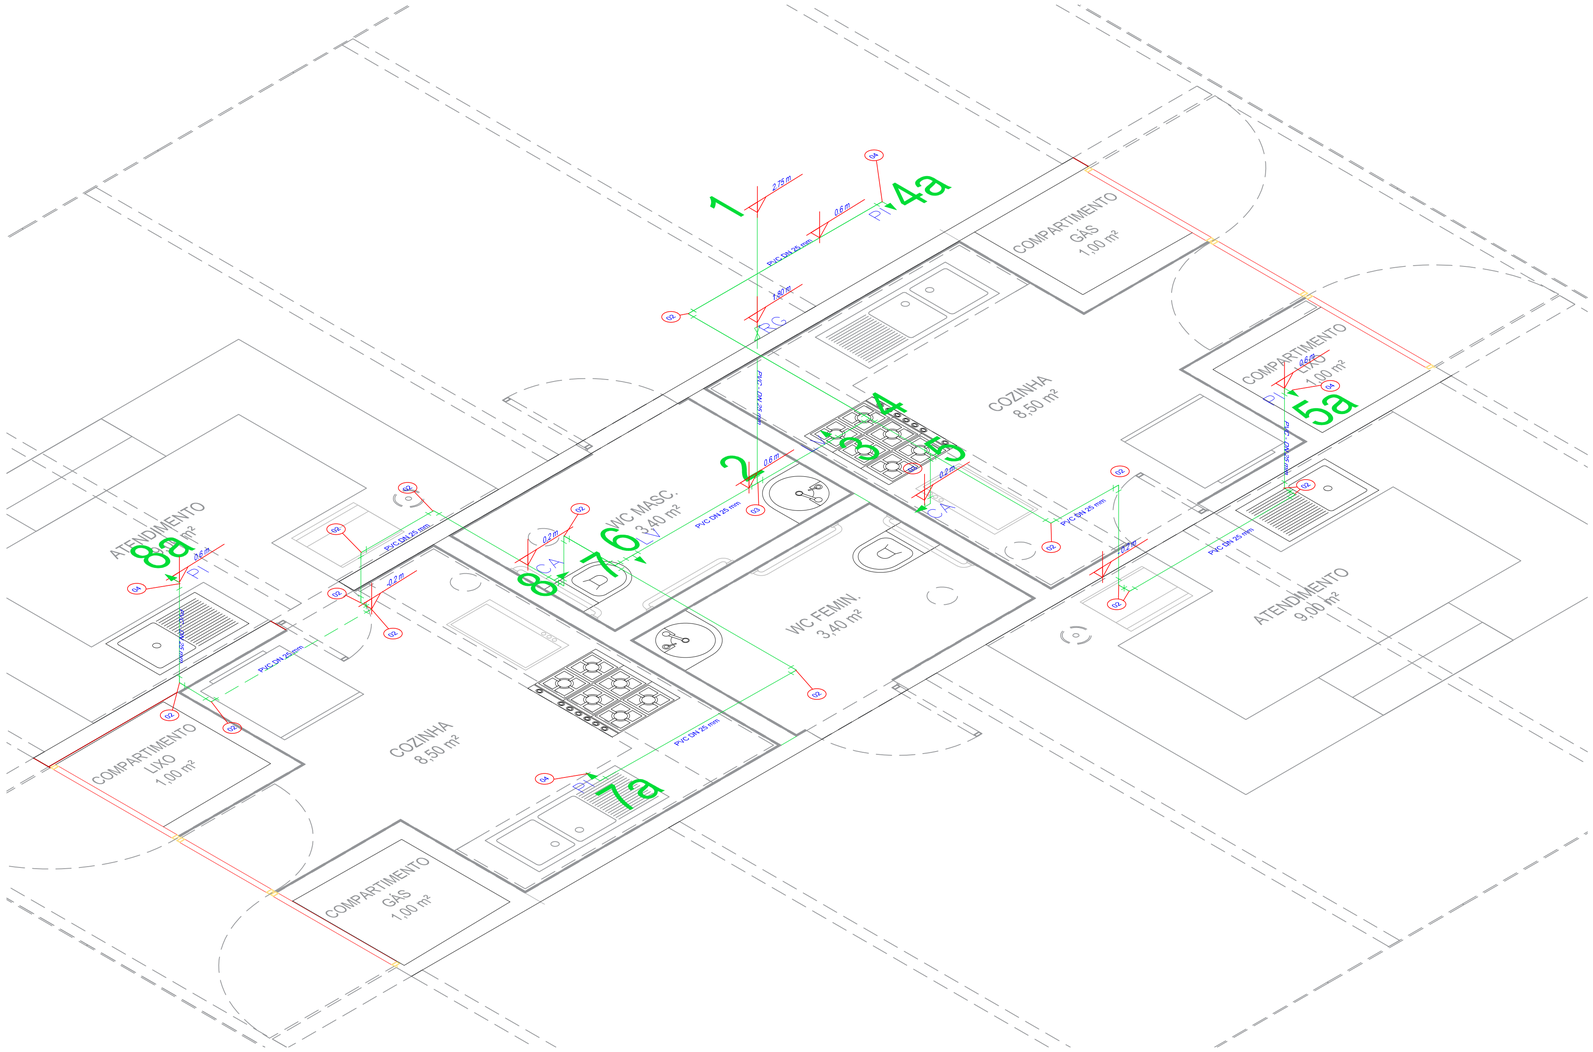

1 ESQUEMA DE ISOMETRICO ÁGUA FRIA

ESCALA 1:20

SIGLAS	
CA	CAIXA ACOPLADA
LV	LAVATÓRIO
PI	PIA
RG	REGISTRO DE GAVETA

RELAÇÃO DOS MATERIAIS DE ÁGUA FRIA

Nº	ESPECIFICAÇÃO	MAT	QTDE TOTAL
01	Tubo soldável DN 25mm	PVC	31m
02	Joelho 90 Soldavel DN25mm	PVC	19
03	Te Soldavel DN 25mm	PVC	09
04	Joelho 90 Soldavel e com Bucha de Latão DN25	PVC	04
05	Te Soldavel e com Bucha de Latão DN25	PVC	02
06	Registro Esfera VS Soldáve DN 25mm	PVC	05
07	Torneira Boia para Caixa d' Água	PVC	02
08	Adaptador Soldável com Anel para Caixa d' Água DN 25 mm	PVC	06

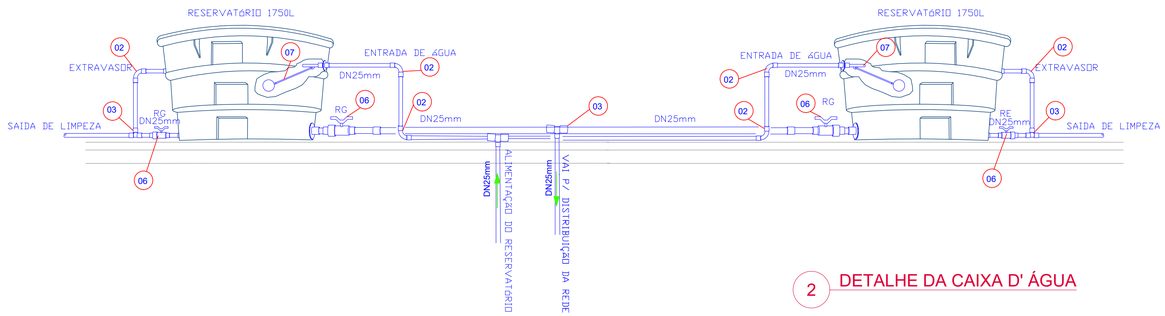

2 DETALHE DA CAIXA D' ÁGUA

C				G			
B				F			
A				E			
0	EMISSÃO ORGINAL	11/01/2017		D			
Nº	REVISÃO	DATA		Nº	REVISÃO	DATA	

Consórcio "Teresina Sustentável"

MPB Saneamento Ltda.
RUA FELIPE SCHMIDT, 649, SALA 304
CENTRO EXECUTIVO TORRE DA COLINA. F/FAX: xx 48 32253682
CENTRO - FLORIANÓPOLIS – SC.
CNPJ 07.691.167/0001-35
www.mpb.eng.br — mpb@mpb.eng.br

PROJETO	MPB	DATA	JAN/2017
DESENHO	GMC	DATA	JAN/2017
CONFERIDO	MD	DATA	JAN/2017
APROVADO	UGP	DATA	JAN/2017

APROVAÇÃO

DATA | ASSINATURA

Nº DA CONSULTORA

DE-13017-EDF-EDP-HID-026-0

PREFEITURA MUNICIPAL DE TERESINA - PI

TERESINA - PI

IBRD

PROJETOS BÁSICOS E EXECUTIVOS DAS OBRAS DE REQUALIFICAÇÃO URBANA E AMBIENTAL

PROJETO HIDROSANITÁRIO

QUIOSQUES

ESQUEMA ISOMÉTRICO - ÁGUA FRIA

PROJETO	VISTOS	DESENHO	DATA	FOLHA Nº
MPB		GMC	JAN/17	FOLHA 01
ESCALA		TOPOGRAFIA	DATA TOP.	
INDICADA				