


COORDENADAS PONTOS DE IRRIGAÇÃO

LAGOA SÃO JOAQUIM


| PONTOS DE IRRIGAÇÃO | COORDENADAS | |
|---------------------|-------------|--------------|
| PI_SJ01 | 740.374,41 | 9.440.964,96 |
| PI_SJ02 | 740.404,68 | 9.441.042,05 |
| PI_SJ03 | 740.399,33 | 9.441.139,94 |
| PI_SJ04 | 740.390,70 | 9.441.228,26 |
| PI_SJ05 | 740.339,77 | 9.441.141,88 |
| PI_SJ06 | 740.314,01 | 9.441.084,70 |
| PI_SJ07 | 740.344,67 | 9.441.047,70 |

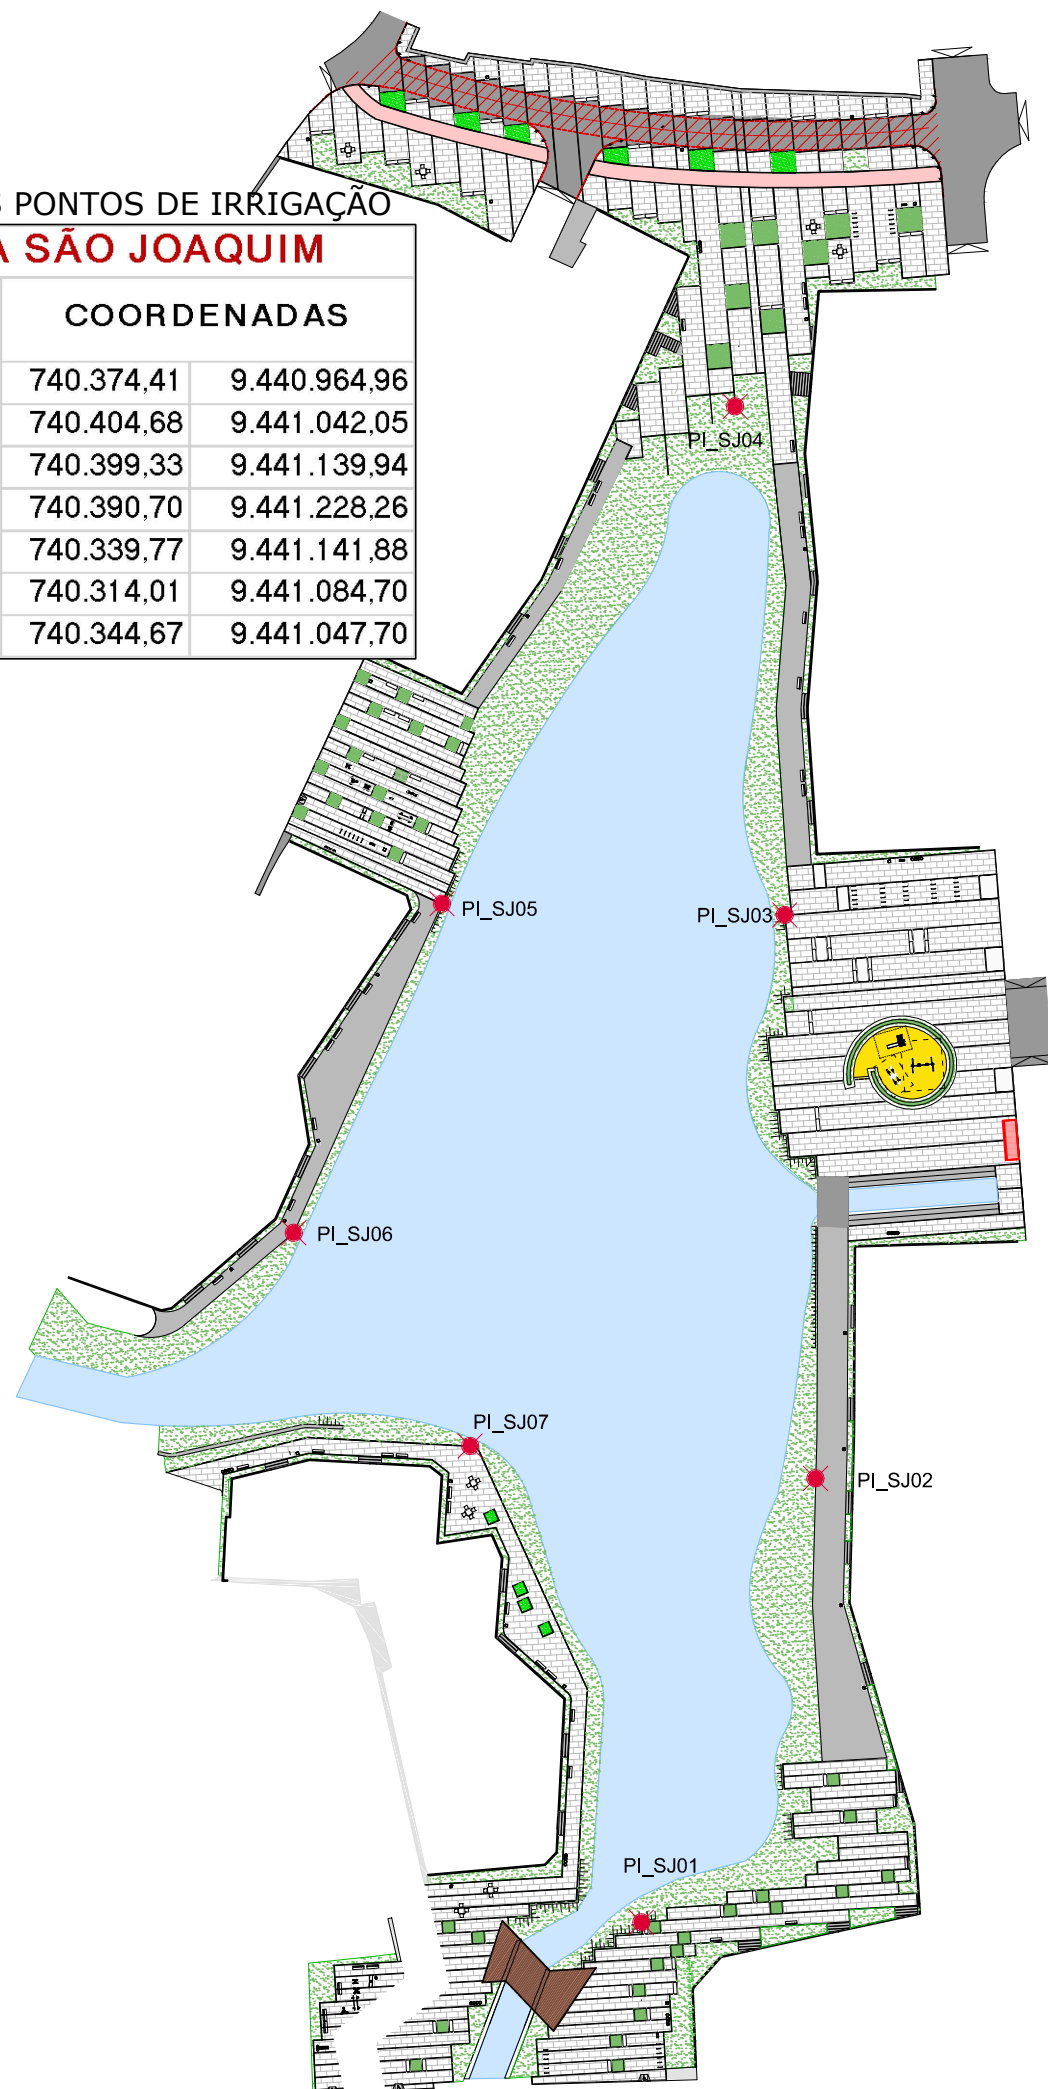

LEGENDA

- VIA COLETORA NOVA / ASFALTO
- VIA LOCAL NOVA / PARALELEPÍPEDO
- CALÇADÃO / BLOCO INTERTRAVADO
- PRAÇA, RAMPAS, CALÇADAS, VIAS PEDESTRES/CONCRETO
- VIA PEDESTRE / SOLO CIMENTO - TONALIDADE CLARA
- CICLOVIA / ASFALTO PINTADO
- PISO DE AREIA
- PISO DE SOLO CIMENTO - TONALIDADE ESCURA
- ESTACIONAMENTO / CONCREGRAMA
- CANTEIRO VERDE
- LAGOA
- ÁREA INSTITUCIONAL
- EDIFÍCIO 3 PAVIMENTOS PADRÃO PMCMV
- APP = 30 m
- PROJEÇÃO DA PONTE
- SISTEMA DE MICRODRENAGEM / VALETAS NATURAIS
- SISTEMA DE MICRODRENAGEM / SENTIDO DO CAIMENTO
- SISTEMA DE MICRODRENAGEM / MORRO COM ARBUSTIVAS
- PAPELEIRA LX01
- LIXEIRA RECICLÁVEIS
- BANCO BA03. VER DETALHE FOLHA 04
- BANCO BA02. VER DETALHE FOLHA 04
- MESA DE PING PONG (TÊNIS DE MESA). VER DETALHE FOLHA 05
- BEBEDOURO BB01. VER DETALHE FOLHA 04
- MESA COM BANCOS M01. VER DETALHE FOLHA 05
- CHURRANQUEIRA CH01. VER DETALHE FOLHA 05
- BALIZADOR MÓVEL BL02. VER DETALHE FOLHA 05
- BALIZADOR FIXO BL01. VER DETALHE FOLHA 05
- POSTE 1 /ILUMINAÇÃO. VER DETALHE FOLHA 06
- POSTE 2/ ILUMINAÇÃO. VER DETALHE FOLHA 06
- ÁRVORE EXISTENTE
- ÁRVORE PROPOSTA
- XX,YY COTA EXISTENTE
- XX,YY COTA PROPOSTA
- PONTOS DE IRRIGAÇÃO COM TOMADA DE ENERGIA ELÉTRICA P/ ACIONAMENTO DA BOMBA MÓVEL

LOCALIZAÇÃO

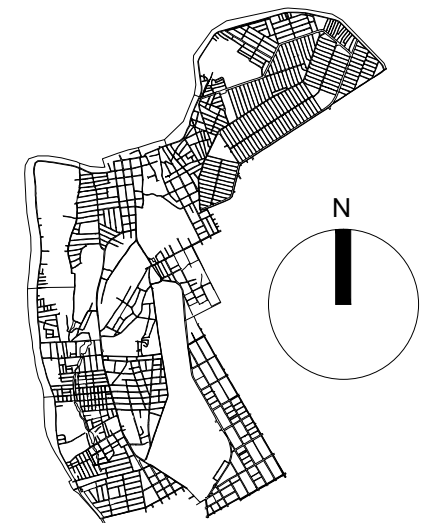

| | | | | | | |
|--------------------------|---|----------|------------------|------------|------|----------|
| 0 | EMISSÃO INICIAL | JAN/2017 | | | | |
| N° | REVISÃO | DATA | N° | REVISÃO | | |
| | MPB SANEAMENTO LTDA/ JANSANA DE LA VILLA DE PAAUW ARQUITECTES RUA FELIPE SCHMIDT, 649, 13º ANDAR CENTRO EXECUTIVO TORRE DA COLINA F/FAX: xx 48 32253682 CENTRO - FLORIANÓPOLIS - SC CREA 17887 - SC www.mpb.eng.br - apoio@mpb.eng.br | | PROJETO | MD | DATA | JAN/2017 |
| | | | DESENHO | OCC | DATA | JAN/2017 |
| | | | CONFERIDO | MD | DATA | JAN/2017 |
| APROVAÇÃO | | | APROVADO | UGP/SEMPAN | DATA | JAN/2017 |
| DATA | ASSINATURA | | N° DA CONSULTORA | | | |
| DE-13017-RHI-IRG-MPB-006 | | | | | | |

PREFEITURA MUNICIPAL DE TERESINA - PI
TERESINA - PI
 PROJETOS BÁSICOS E EXECUTIVOS DAS OBRAS DE REQUALIFICAÇÃO URBANA E AMBIENTAL DAS ÁREAS 2,3 E 4, INCLUINDO PLANO DE REASSENTAMENTO, DO MUNICÍPIO DE TERESINA - PI
RP-5 PROJETO EXECUTIVO IRRIGAÇÃO LAGOA SÃO JOAQUIM

| | | | | |
|------------------------------------|-----------------------|-----------------------|-----------------------|--------------|
| PROJETO C. TERESINA SUSTENTÁVEL | VISTOS MAX DEMONTI | DESENHO OCC | DATA JUN/16 | FOLHA N° |
| ESCALA SEM ESCALA | | TOPOGRAFIA PROJETO | DATA TOP. 28/04/14 | ÚNICA |