


PLANTA BAIXA - QUIOSQUES COM BWC 01 E 02  
ESC.: 1/50

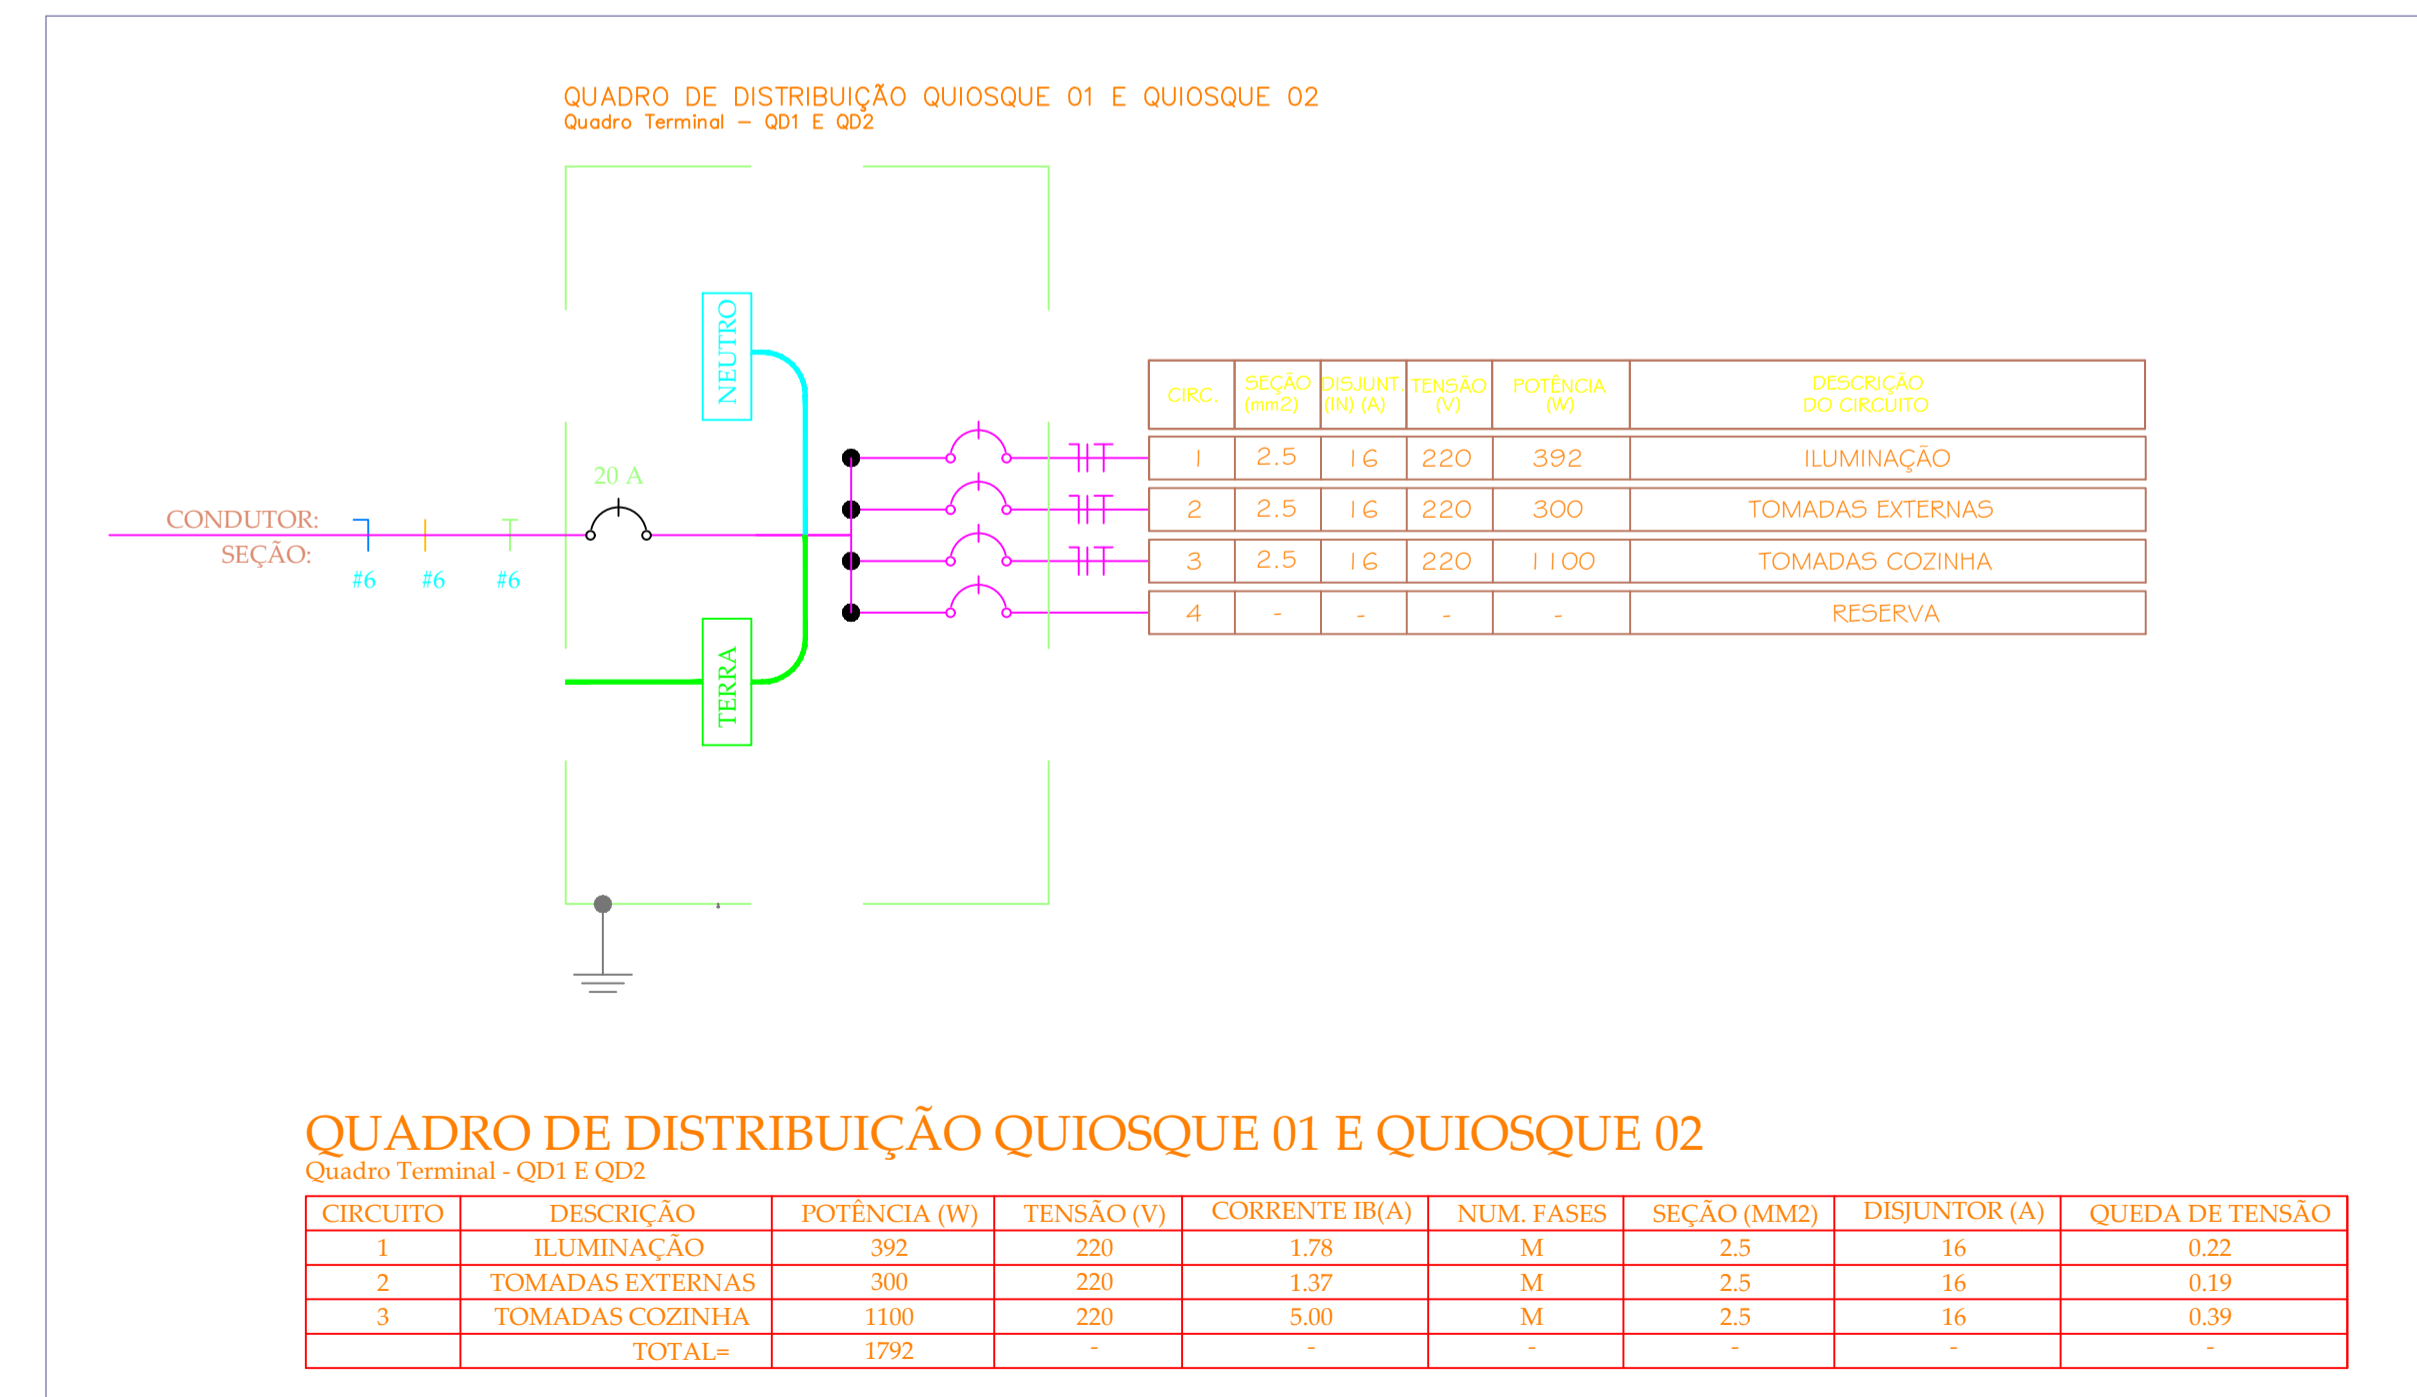

C			C		
R			F		
A	REVISÃO		E		
Q	EMISSÃO ORIGINAL	FEVEREIRO/2017	D		
Nº	REVISÃO	DATA	Nº	REVISÃO	DATA
		PROJETO: MND DATA: FEVEREIRO/2017		DESENHO: VIP DATA: FEVEREIRO/2017	
CONFERIDO: MND DATA:		APROVADO: LSP DATA:		Nº DA CONSULTORA: DE-13017-SAA-CAP-ARQ-001-1	
<b>PREFEITURA MUNICIPAL DE TERESINA - PI</b>					
PROJETOS BÁSICOS E EXECUTIVOS DAS OBRAS DE REQUALIFICAÇÃO URBANA E AMBIENTAL DAS ÁREAS 2,3 E 4, INCLUINDO PLANO DE REASSENTAMENTO, DO MUNICÍPIO DE TERESINA - PI					
PROJETO ELÉTRICO DE ILUMINAÇÃO E DISTRIBUIÇÃO DE B.T <b>DISTRIBUIÇÃO QUIOSQUES COM BWC</b>					
PROJETO: ENG. LEZ. A. NEGRÍ	VISTOS:	DESENHO: G. BIANCHI DEBETTI	DATA: FEVEREIRO/2017	FOLHA Nº:	01
ESCALA: INDICADA		TOPOGRAFIA:	DATA TOP:		