
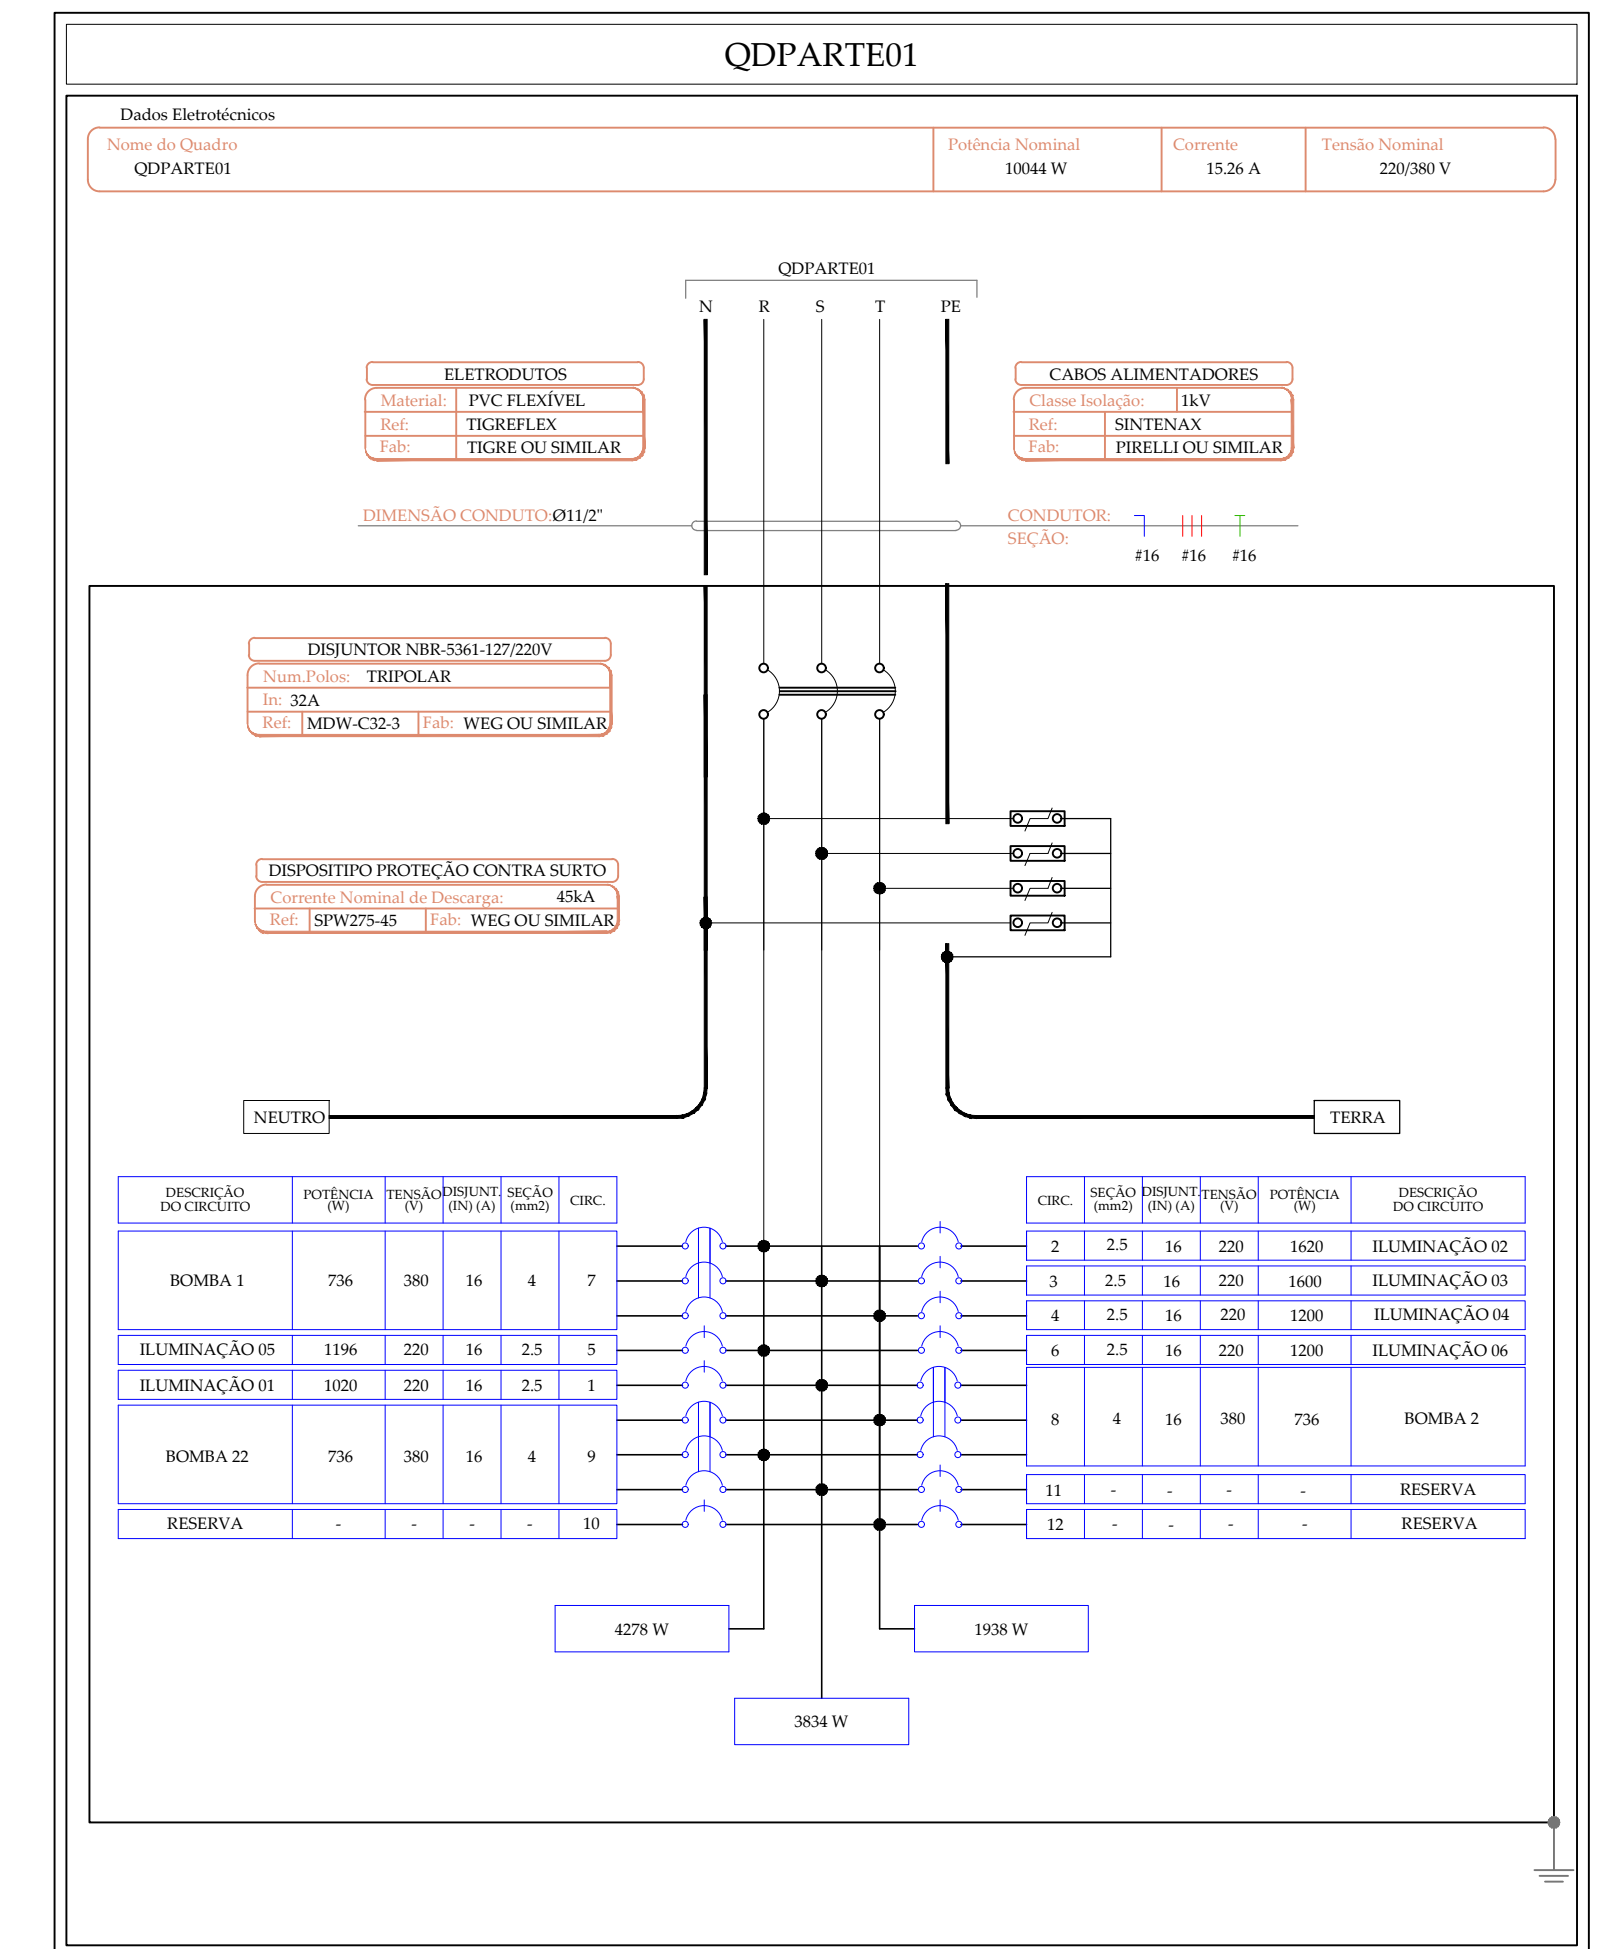


OLEIROS P9 - PARTE 01
 ESC.: 1/500

- LEGENDA**
- CAIXA DE PASSAGEM DIMENSÕES INTERNAS 400X400X600CM - FEITA EM ALVENARIA
 - CAIXA DE PASSAGEM 65X41X80 COM TAMPA 70X46CM DE FERRO
 - POSTE PASSEIO - 1 PETALA ASSIMETRICO ALONGADO - 4m DE ALTURA
 - POSTE COM 2 LUMINARIAS SIMETRICO FECHADO - 12m DE ALTURA
 - POSTE DIFUSO - 4m DE ALTURA
 - POSTE QUADRAS QUADRUPLO - 15m DE ALTURA
 - POSTE DIFUSO PARA TERRA - 4m DE ALTURA
 - PONTO DE LOCALIZAÇÃO DA BOMBA SAPO
 - QUADRO DE DISTRIBUIÇÃO DE ENERGIA

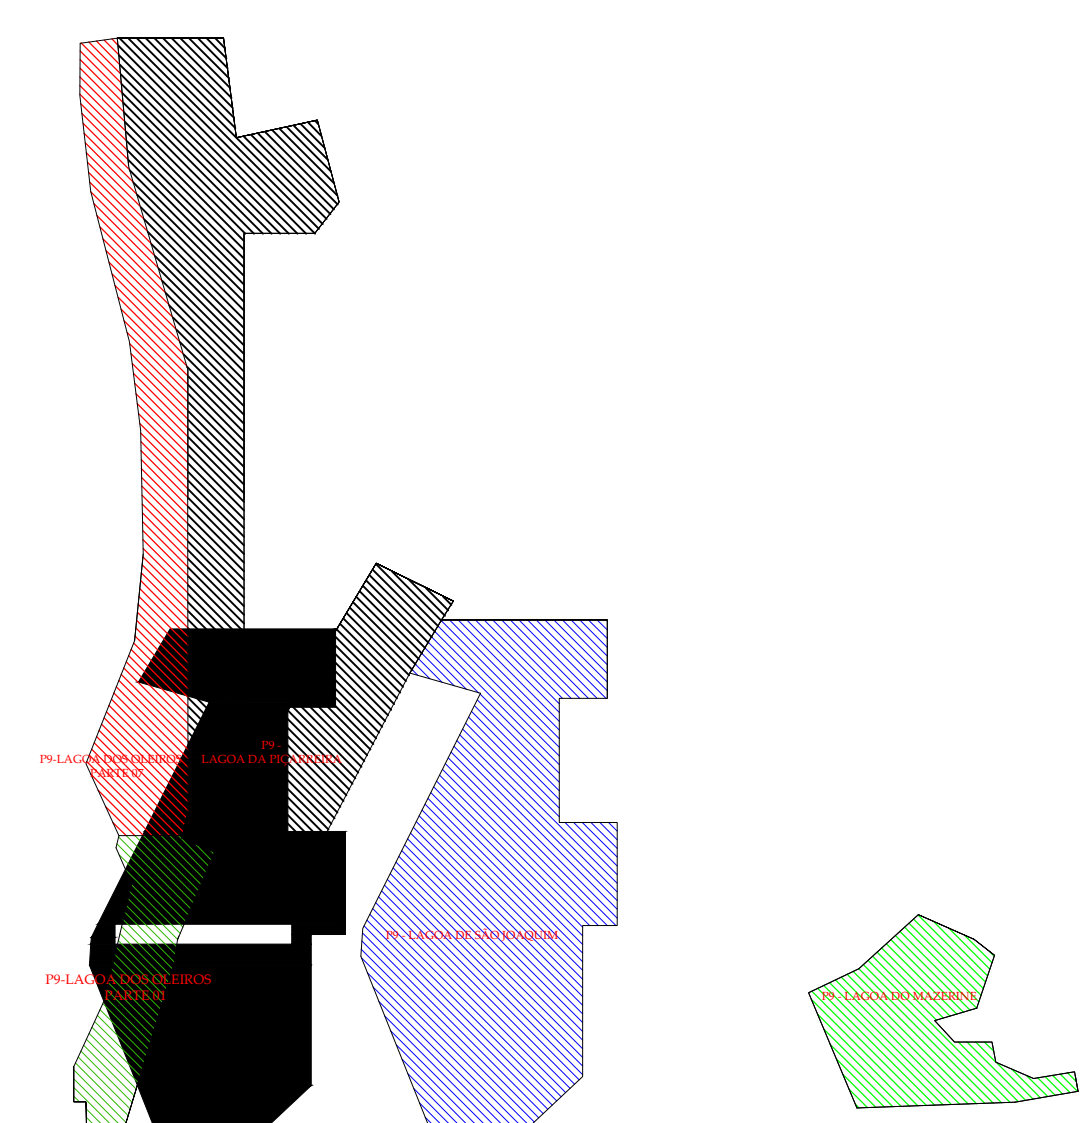

QDPARTE01
 Quadro Terminal - QDPARTE01

CIRCUITO	DESCR. DO CIRCUITO	POTÊNCIA (W)	TENSÃO (V)	CORRENTE (I) (A)	NUM. FASES	SEÇÃO (MM ²)	DISJUNTOR (A)	QUEDA DE TENSÃO
1	ILUMINAÇÃO 01	1196	220	4,63	M	2,5	16	5,33
2	ILUMINAÇÃO 02	1620	220	7,37	M	2,5	16	6,05
3	ILUMINAÇÃO 03	1620	220	7,38	M	2,5	16	4,65
4	ILUMINAÇÃO 04	1200	220	5,46	M	2,5	16	3,88
5	ILUMINAÇÃO 05	1196	220	5,44	M	2,5	16	6,50
6	ILUMINAÇÃO 06	1200	220	5,46	M	2,5	16	2,78
7	BOMBA 1	736	380	1,94	T	4	16	15
8	BOMBA 2	736	380	1,94	T	4	16	24
9	BOMBA 22	736	380	1,94	T	4	16	0,00
TOTAL		10044	-	-	-	-	-	-

C		G			
B		F			
A	REVISÃO A	ABRIL/2018	E		
D	EMISSÃO ORIGINAL	MAIO/2017	D		
Nº	REVISÃO	DATA	Nº	REVISÃO	DATA
		PROJETO: MDO DATA: MAR/2017		DATA: MAR/2017	
MPB Saneamento Ltda. RUA FELPE SCHMIDT, 666, SALA 304 CENTRO EMPRESARIAL TIBÉRIO DE OLIVEIRA, TERESINA - PI CEP: 63010-000 FONE: (33) 32359402 CREA: 1709 - TERESINA/PI/PI-SC		DESENHO: VFP DATA: MAR/2017		CONFERIDO: MDO DATA:	
APROVAÇÃO ASSINATURA: _____ DATA: _____		APROVADO: LCFP DATA: _____		Nº DA CONSULTORIA DE-13017-SEE-RBT-ELE-P9-001-A-020	
PREFEITURA MUNICIPAL DE TERESINA - PI TERESINA - PI					
PROJETOS BÁSICOS E EXECUTIVOS DAS OBRAS DE REQUALIFICAÇÃO URBANA E AMBIENTAL DAS ÁREAS 2,3 E 4, INCLUINDO PLANO DE REASSENTAMENTO, DO MUNICÍPIO DE TERESINA - PI					
PROJETO ELÉTRICO DE ILUMINAÇÃO E DISTRIBUIÇÃO DE B.T DISTRIBUIÇÃO / LAGOS DO P9 - OLEIROS PORTE 01					
PROJETO: ENO/LUIZ A. NEGRI	VEIOS	DESENHO: GRASIELLI DERRETTI	DATA: ABRIL/2018	FOLHA Nº	01
ESCALA INDICADA		TOPOGRAFIA	DATA TOP:		