



DIST. ELÉTRICA - LAGOA SÃO JOAQUIM- PARTE 01  
ESC.: 1/500

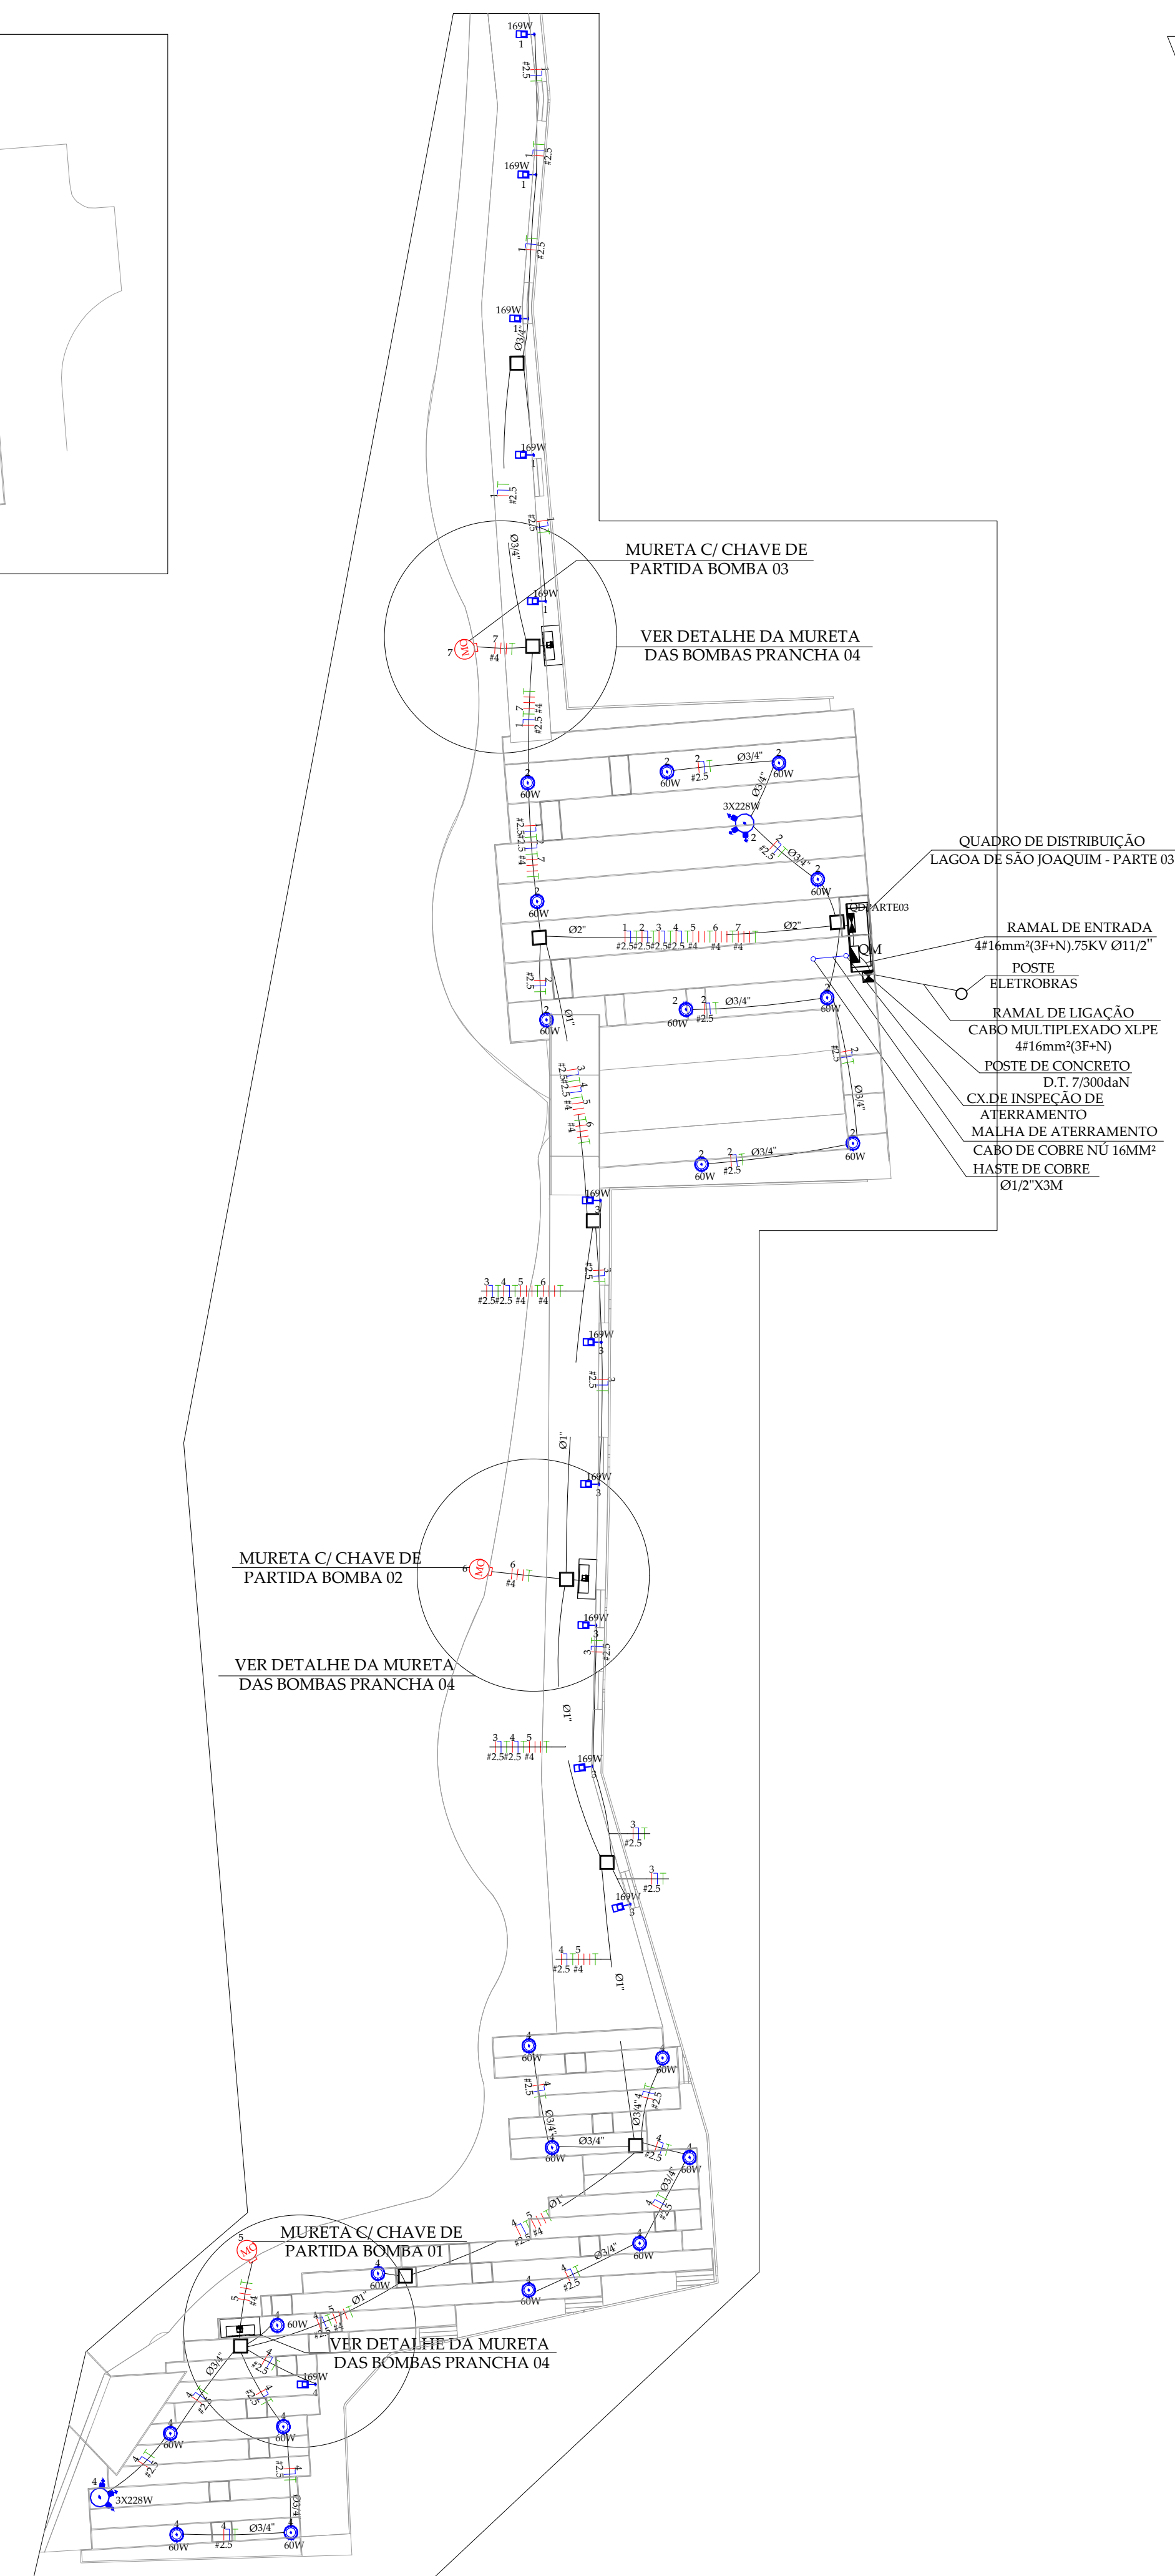

DIST. ELÉTRICA - LAGOA SÃO JOAQUIM- PARTE 03  
ESC.: 1/500

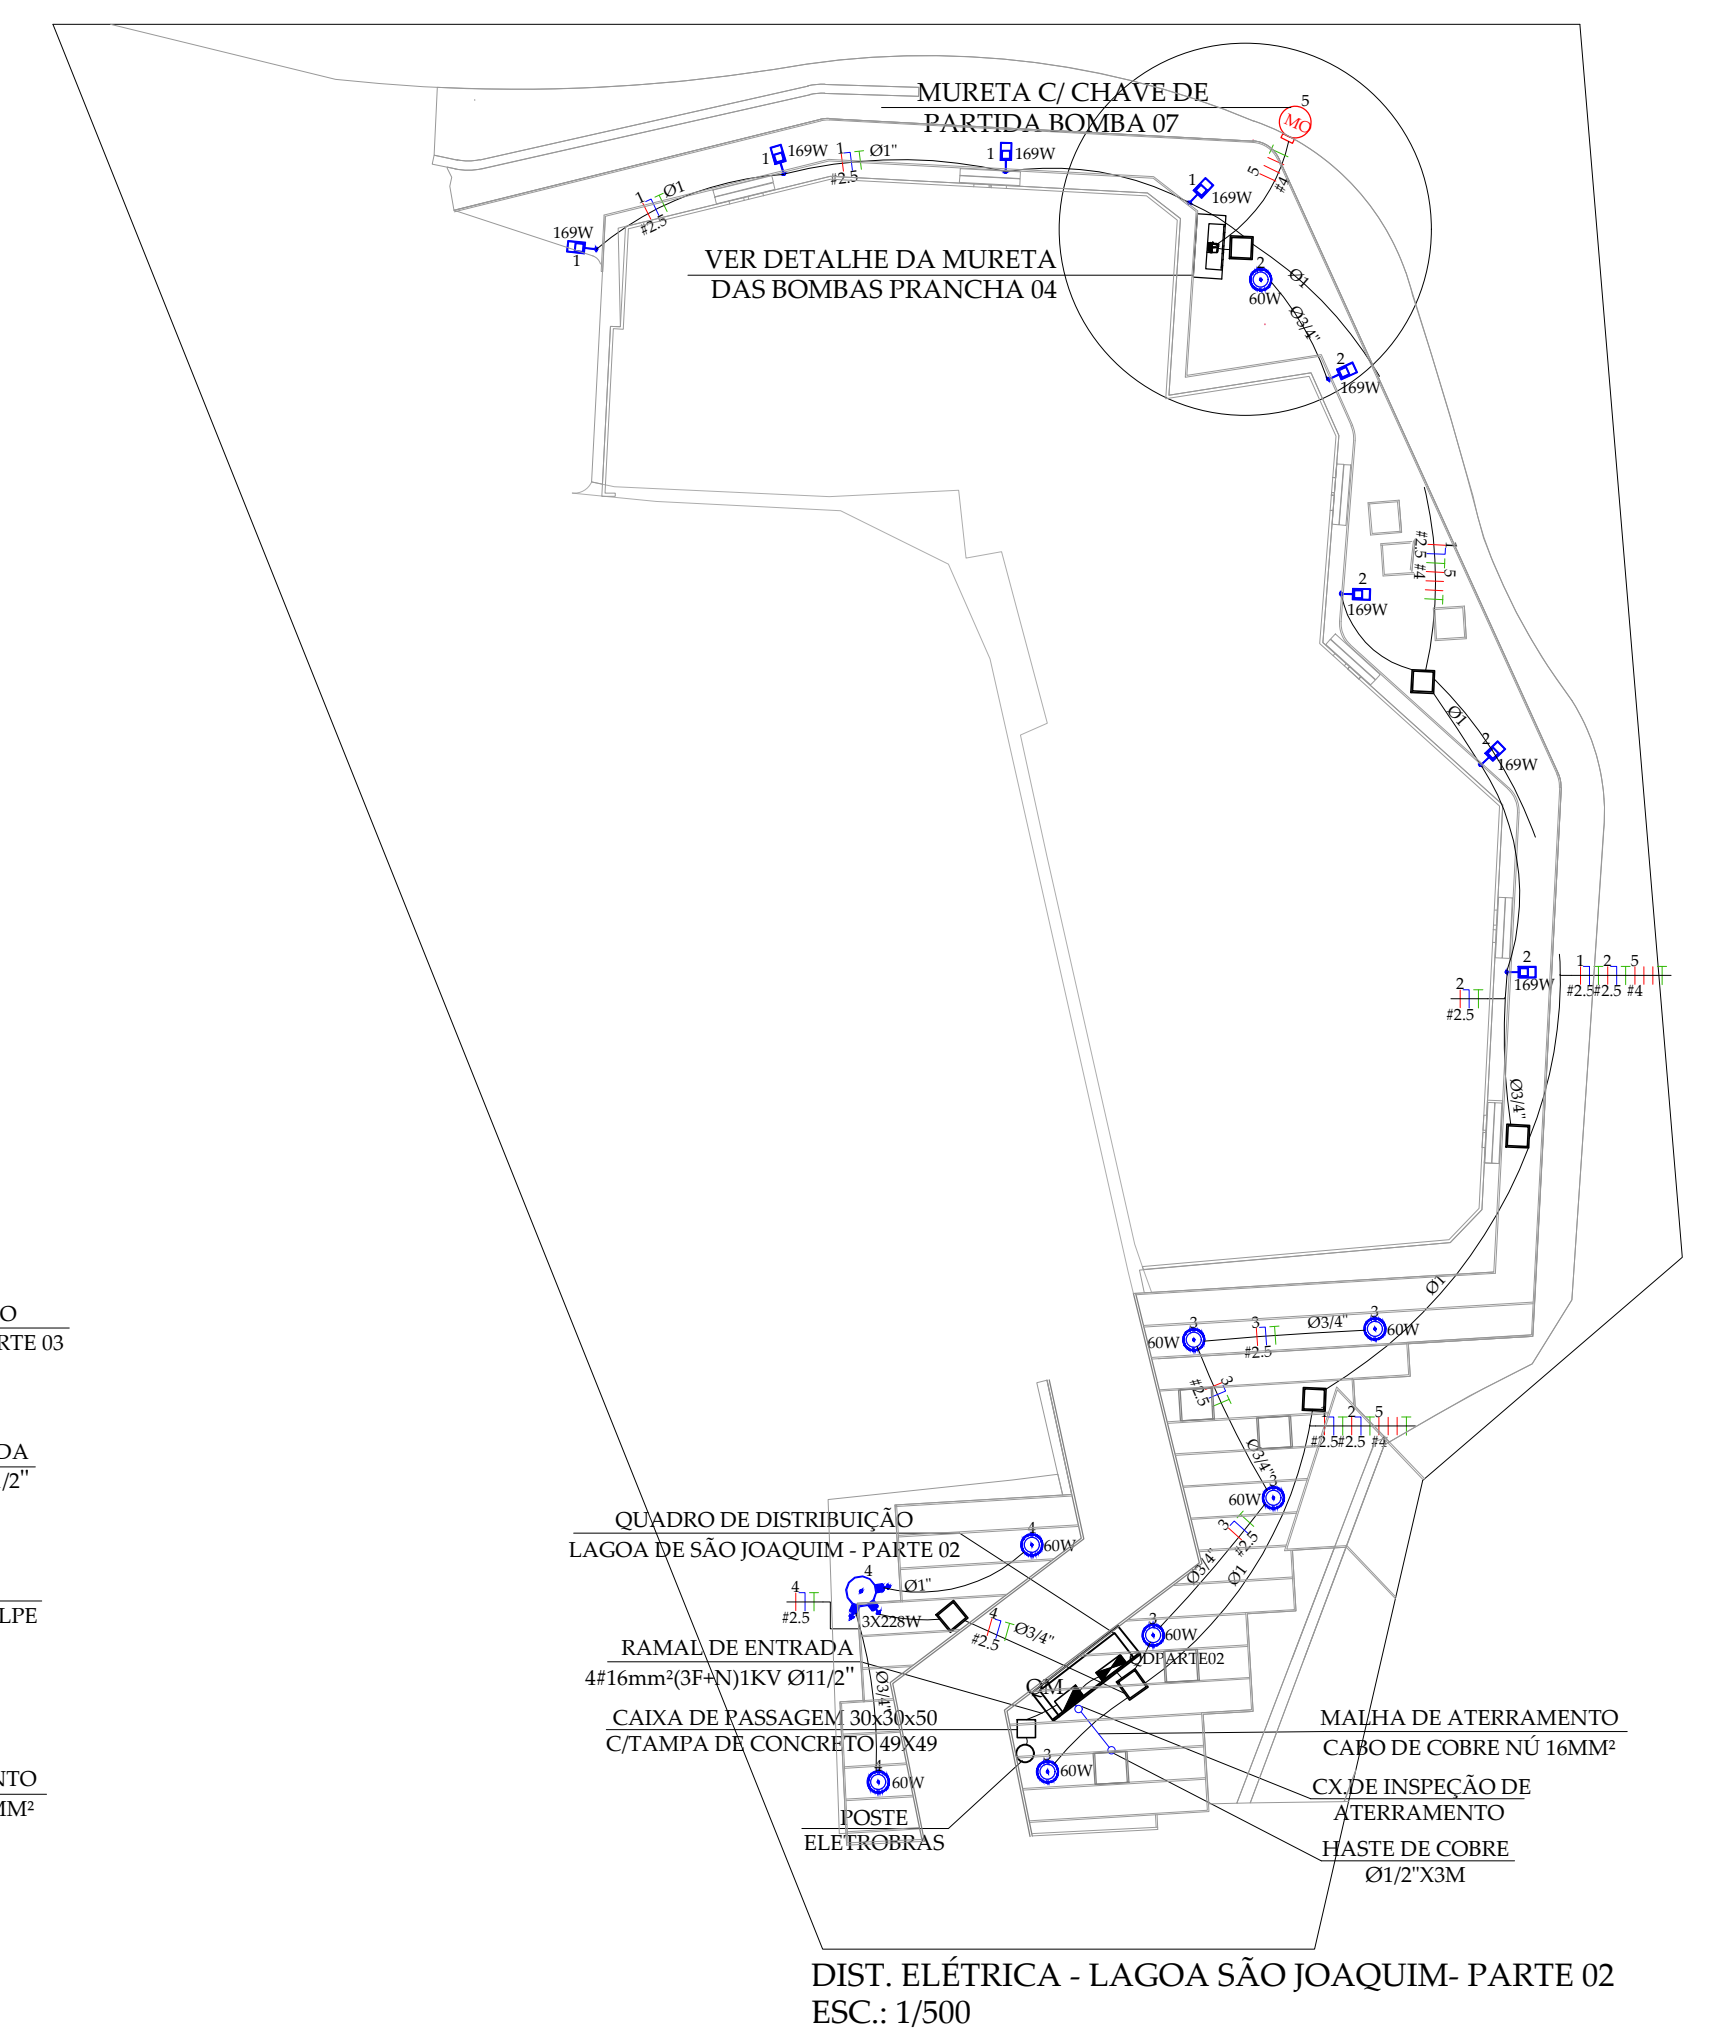

DIST. ELÉTRICA - LAGOA SÃO JOAQUIM- PARTE 02  
ESC.: 1/500

C		G			
B		F			
A	REVISÃO A	ABRIL/2018			
0	EMISSÃO ORIGINAL	MAIO/2017			
Nº	REVISÃO	DATA	Nº	REVISÃO	DATA
		PROJETO MPB Saneamento Ltda. RUA FELIPE SCHMIDT, 466, SALA 304 CENTRO EMPRESARIAL TORRE DA CORDOIA - TERESINA - PI CEP: 63025942 CNPJ: 07.000.000/0001-01 CREA: 1200 - TERESINA/PI - 000000000-00		PROJETO MDO	DATA MAR/2017
CONFERIDO MDO		CONFERIDO MDO		DATA MAR/2017	
APROVADO LCP		APROVADO LCP		DATA MAR/2017	
ASSINATURA _____		Nº DA CONSULTORIA DE-13017-SEE-RBT-ELE-P9-001-A-020			
<b>PREFEITURA MUNICIPAL DE TERESINA - PI</b> <b>TERESINA - PI</b> PROJETOS BÁSICOS E EXECUTIVOS DAS OBRAS DE REQUALIFICAÇÃO URBANA E AMBIENTAL DAS ÁREAS 2,3 E 4, INCLUINDO PLANO DE REASSENTAMENTO, DO MUNICÍPIO DE TERESINA - PI <b>PROJETO ELÉTRICO DE ILUMINAÇÃO E DISTRIBUIÇÃO DE B.T</b> <b>DISTRIBUIÇÃO / LAGOA DO P9 - LAGOA DE SÃO JOAQUIM</b> <b>PORTE 1, PARTE 2 E PARTE 3</b>					
PROJETO ENO LUIZ A. NEGREI	VISTOR _____	DESENHO GRASSELLI DERRETTI	DATA ABRIL/2018	FOLHA Nº 05	
ESCALA INDICADA		TOPOGRAFIA	DATA TOP.		