



DETALHE DAS ALTURAS E POSICIONAMENTO DE PLACAS


FIXAÇÃO EM POSTES DE MADEIRA

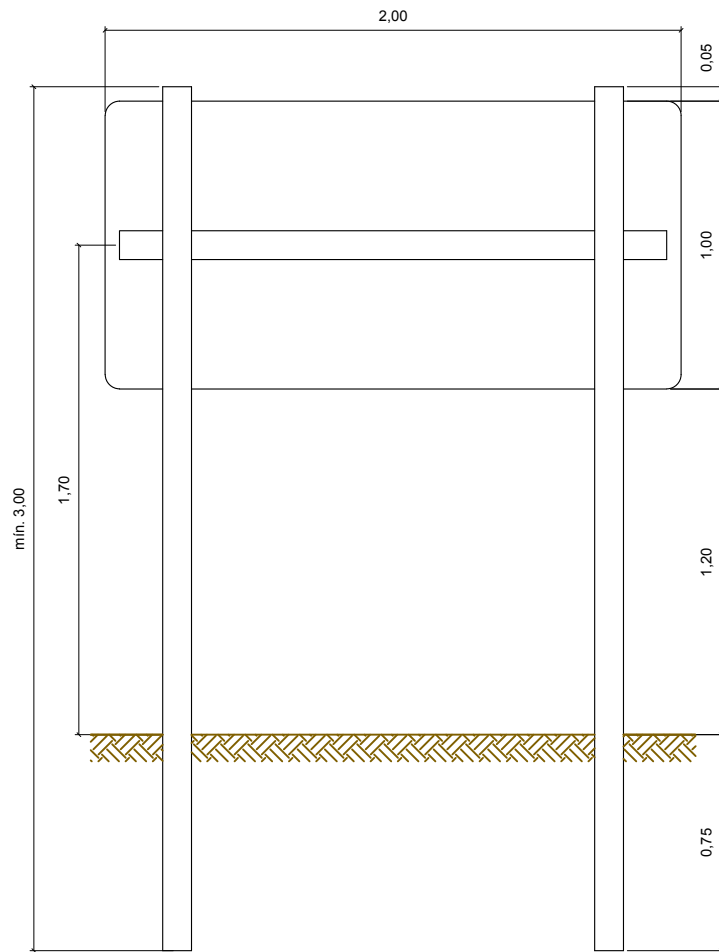


INDICAÇÃO
2,00 x 1,00

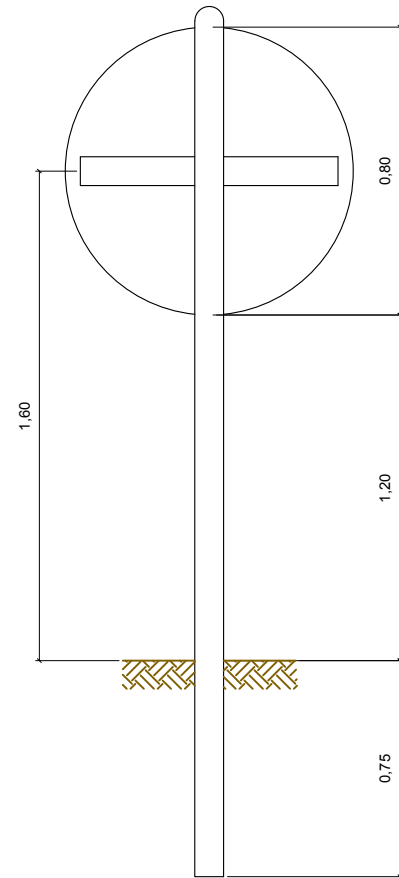


REGULAMENTAÇÃO
Ø 0,80

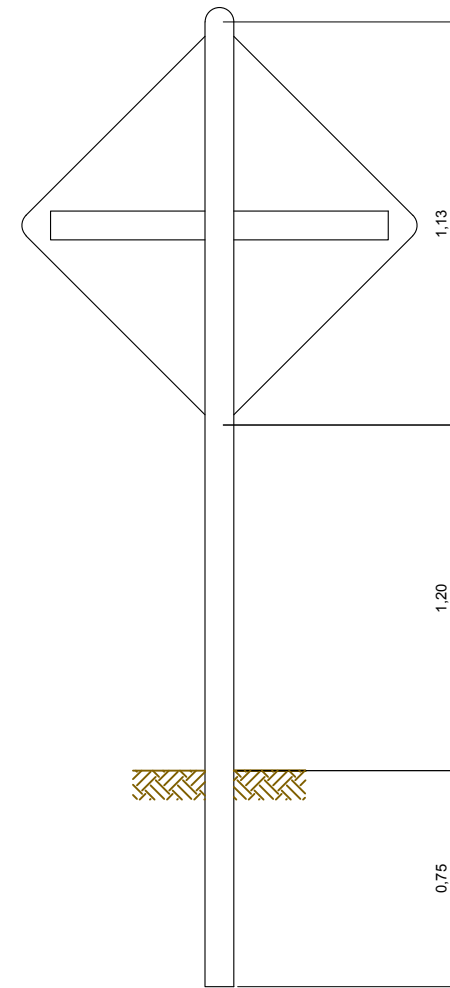


ADVERTÊNCIA
0,80 x 0,80

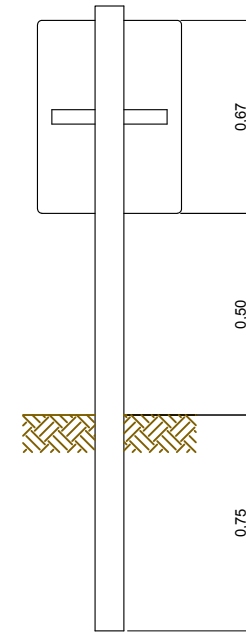

MARCO QUILOMÉTRICO
0,50 x 0,67

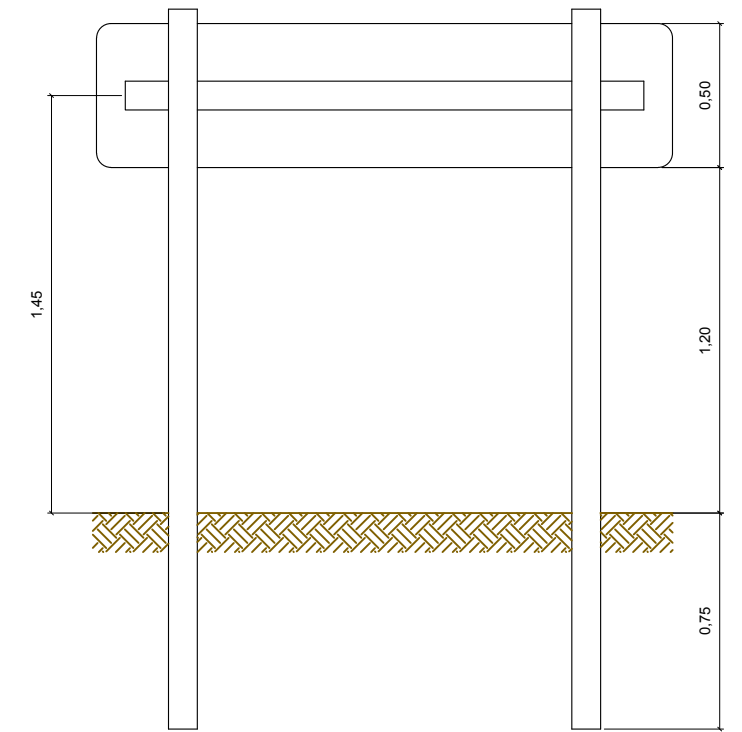

DIREÇÃO
2,00 x 0,50

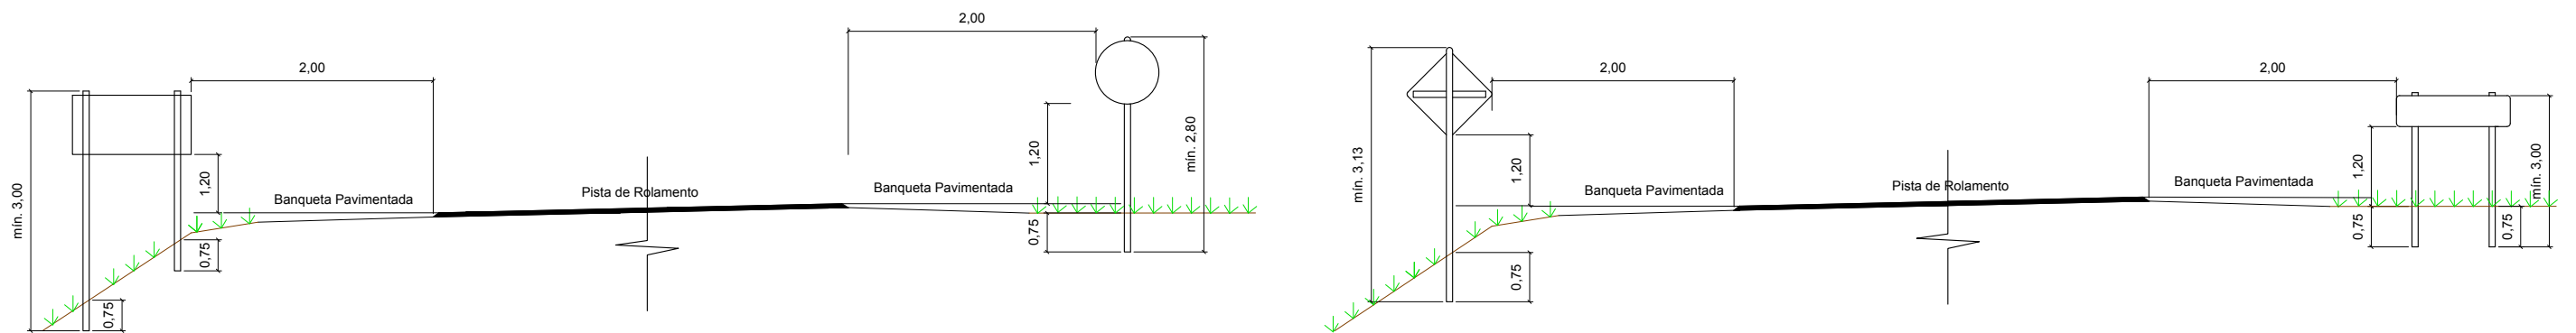

		PROJETO	DATA	<p>MPB SANEAMENTO LTDA/ JANSANA DE LA VILLA DE PAAUW ARQUITECTES RUA FELIPE SCHMIDT, 649, SALA 304 CENTRO EXECUTIVO TORRE DA COLINA F/ FAX: xx 48 32253682 Nov./2013 CENTRO - FLORIANÓPOLIS - SC CREA 17867 - - - - - SC www.mpb.eng.br - apoio@mpb.eng.br</p>	<p>PREFEITURA MUNICIPAL DE TERESINA - PI</p>	<p>IBRD</p>
		DESENHO	DATA			
		CONFERIDO	DATA			
		APROVADO	DATA			
		Nº DA CONSULTORA		DATA	ASSINATURA	
Nº	REVISÃO	DATA	<p>PROJETO DE SINALIZAÇÃO</p> <p>CONTEUDO: DETALHE DE POSICIONAMENTO DAS PLACAS FOLHA Nº</p>			
		ESCALA: 1:1.000	TOPOGRAFIA:	PROJETO: CVA SILVA	DATA: OUTUBRO/2015	ETAPA: 01
						01/01