




DETALHE 01 A  
ESCALA 1:25

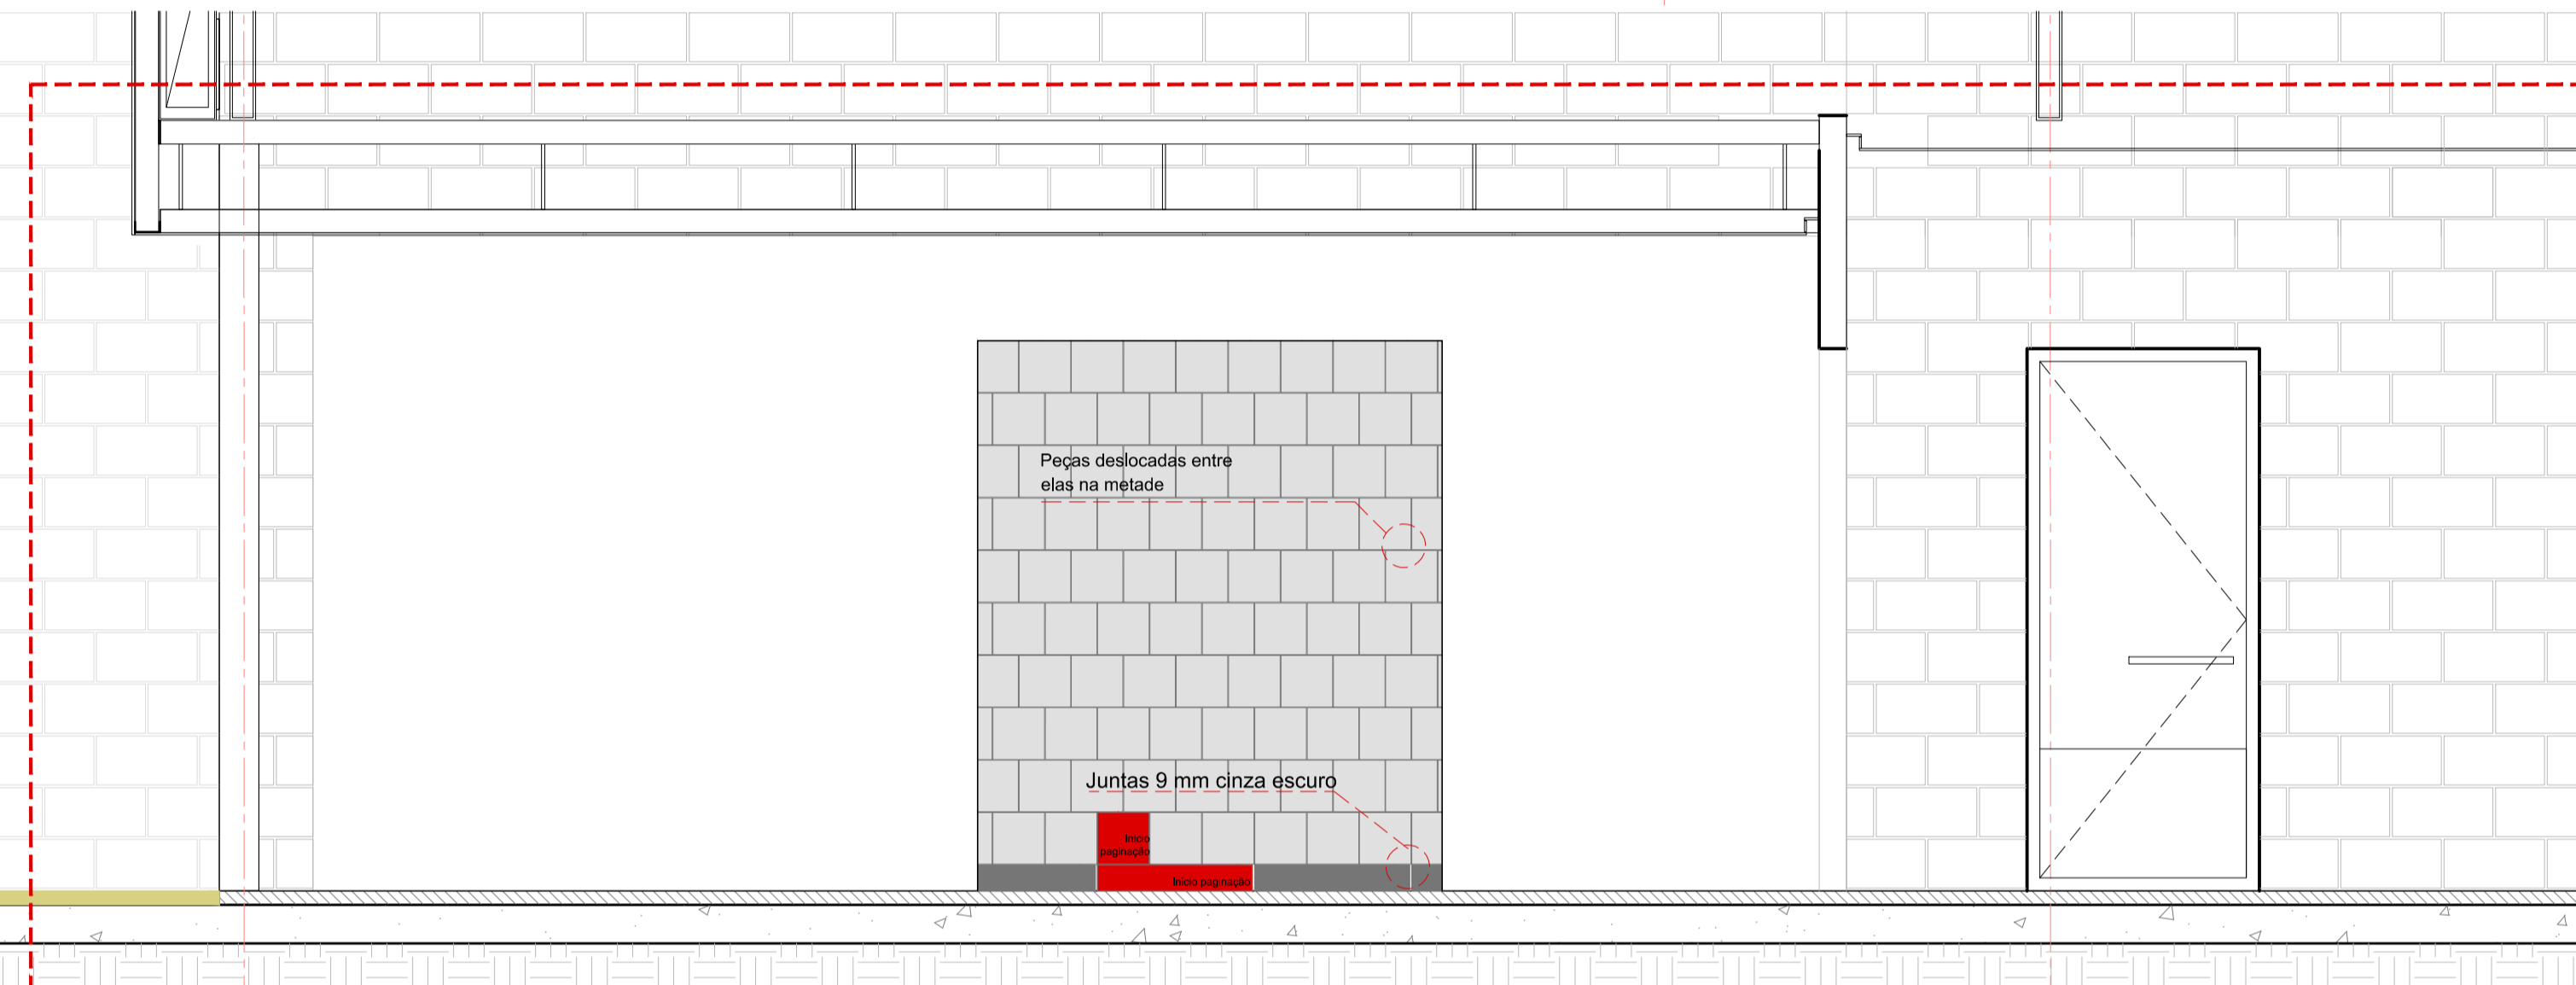


DETALHE 01 B  
ESCALA 1:25

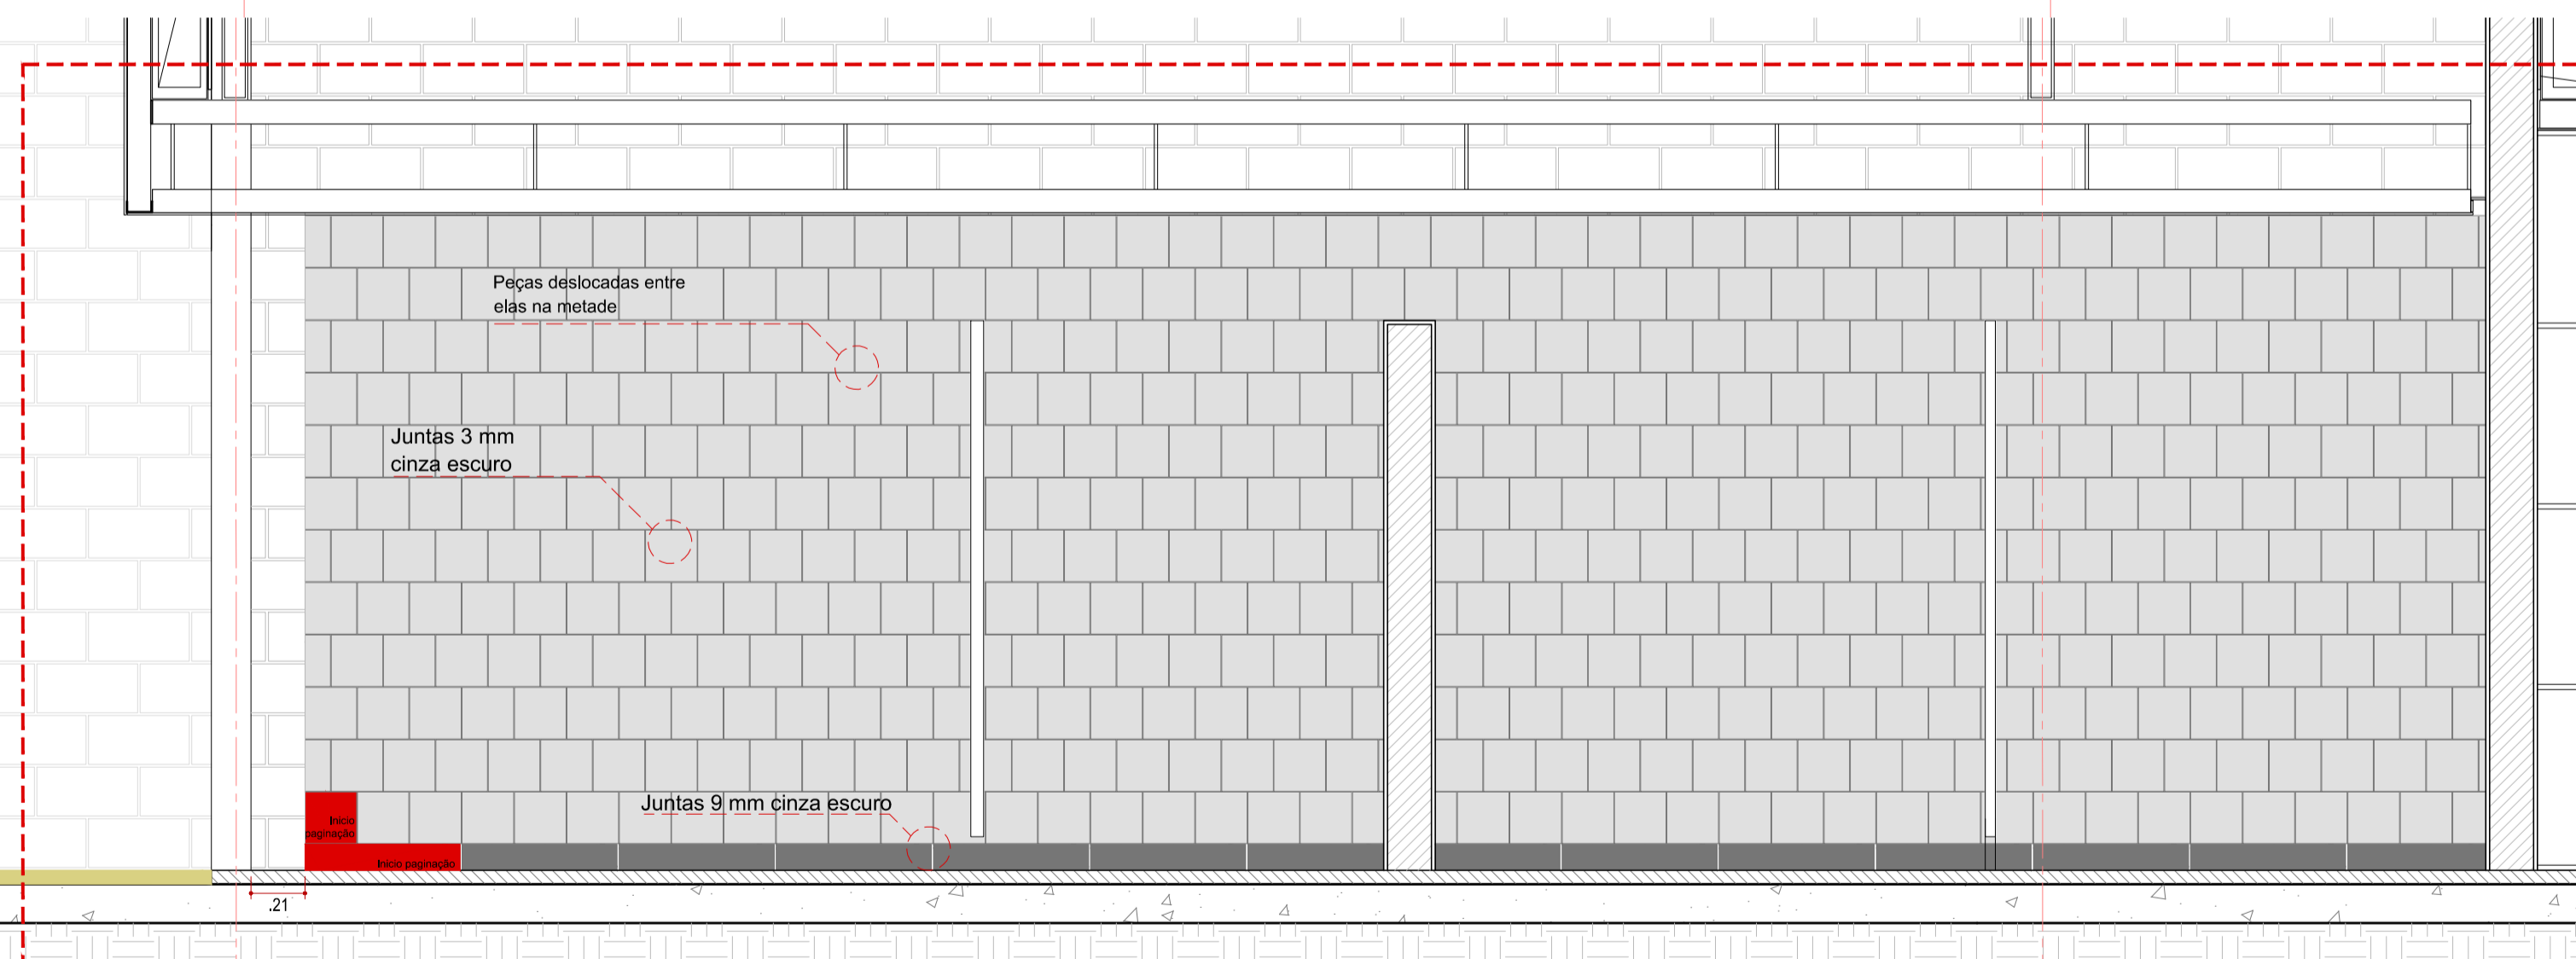


DETALHE 01 C  
ESCALA 1:25

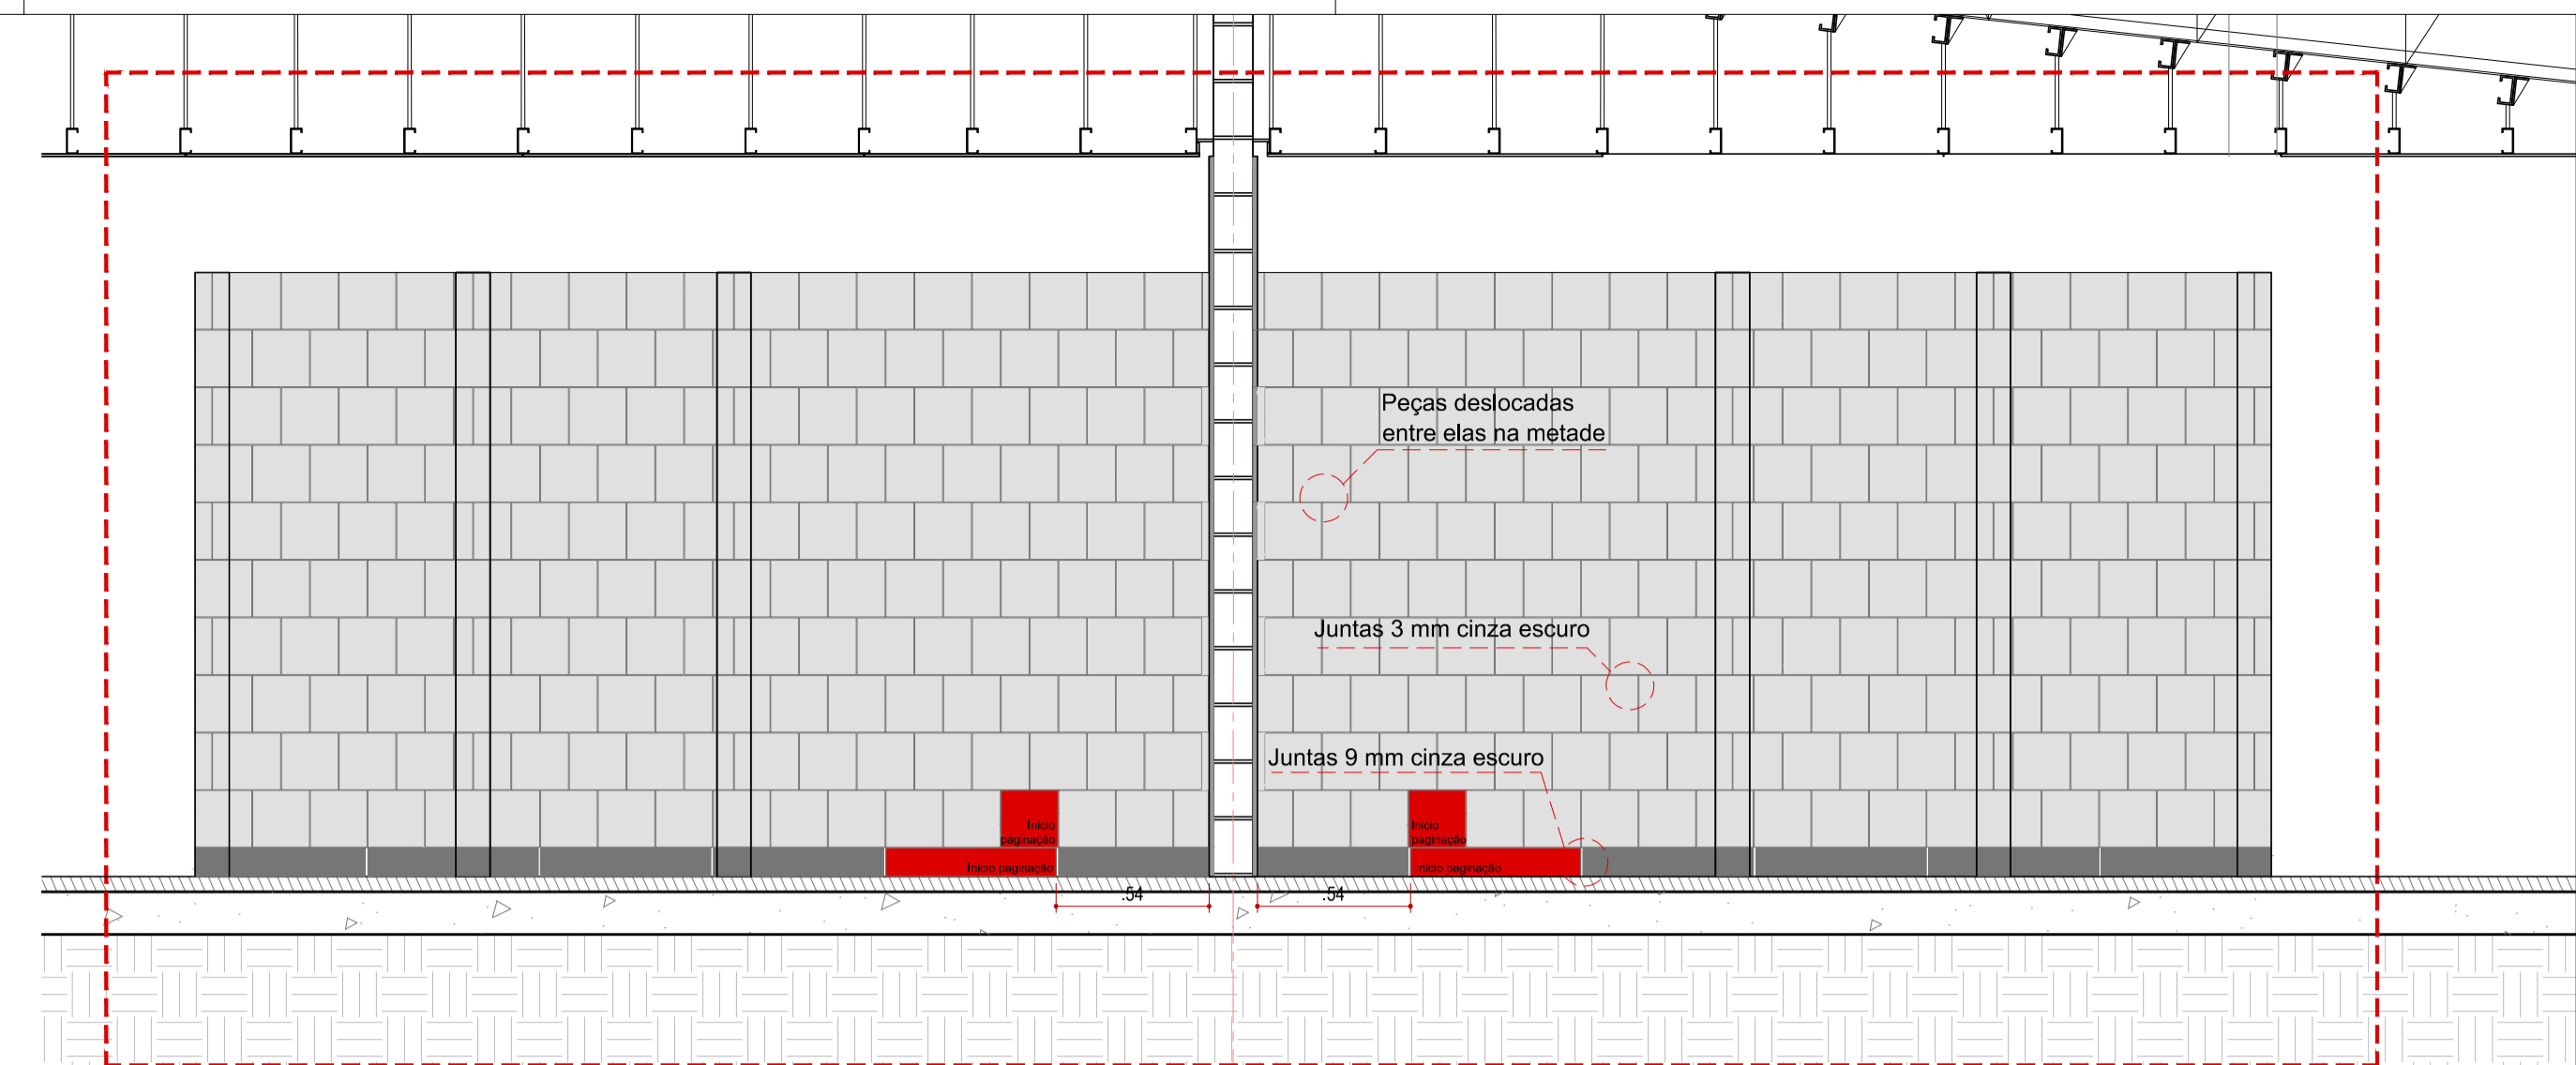



DETALHE 01 D  
ESCALA 1:25

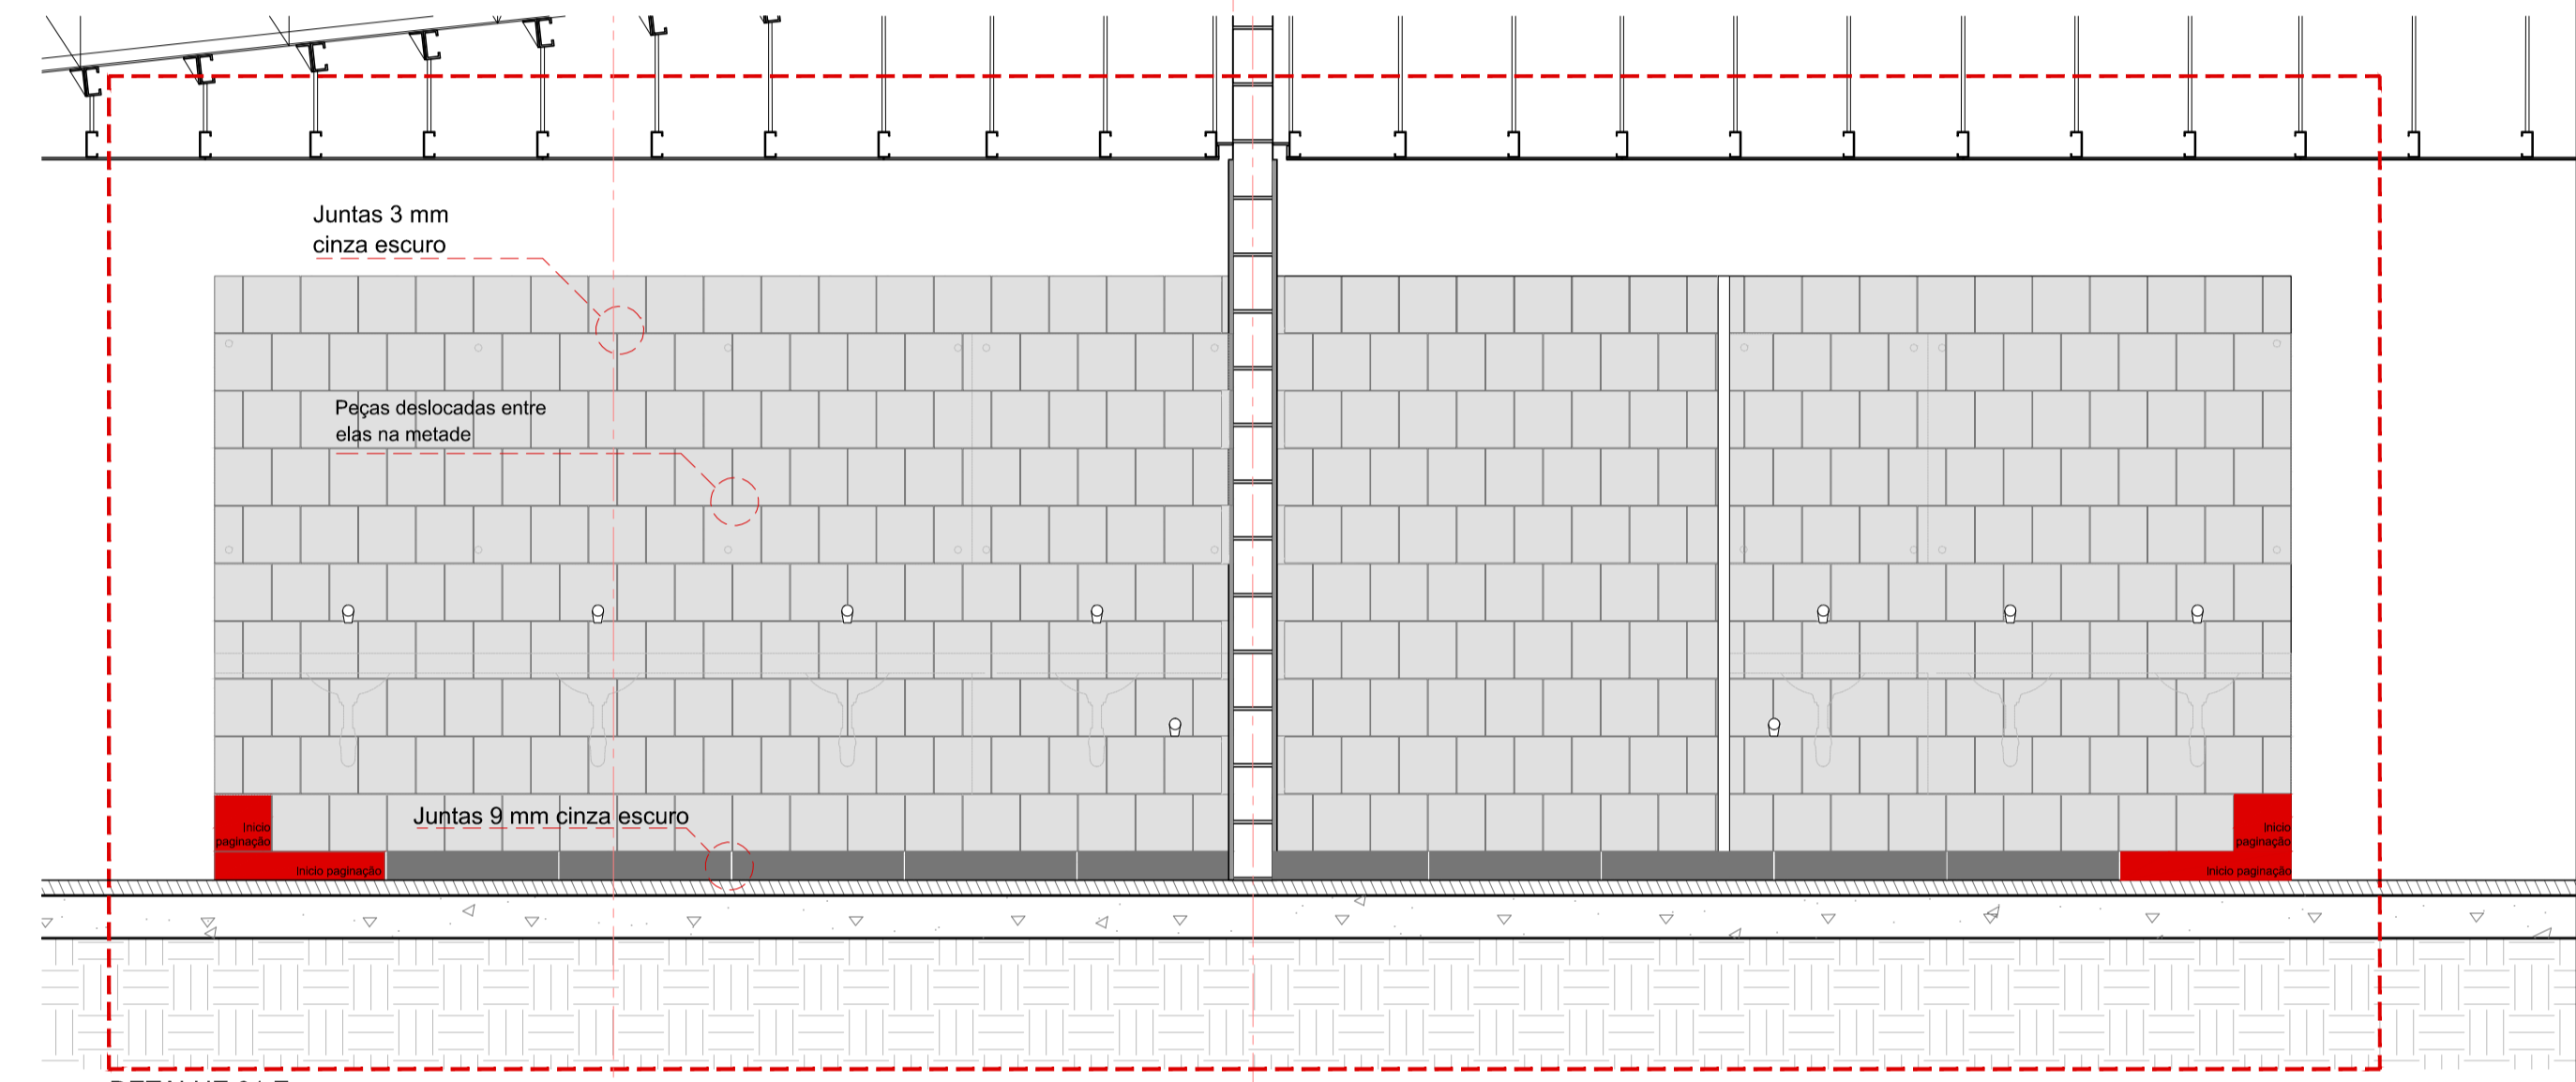

DETALHE 01 E  
ESCALA 1:25

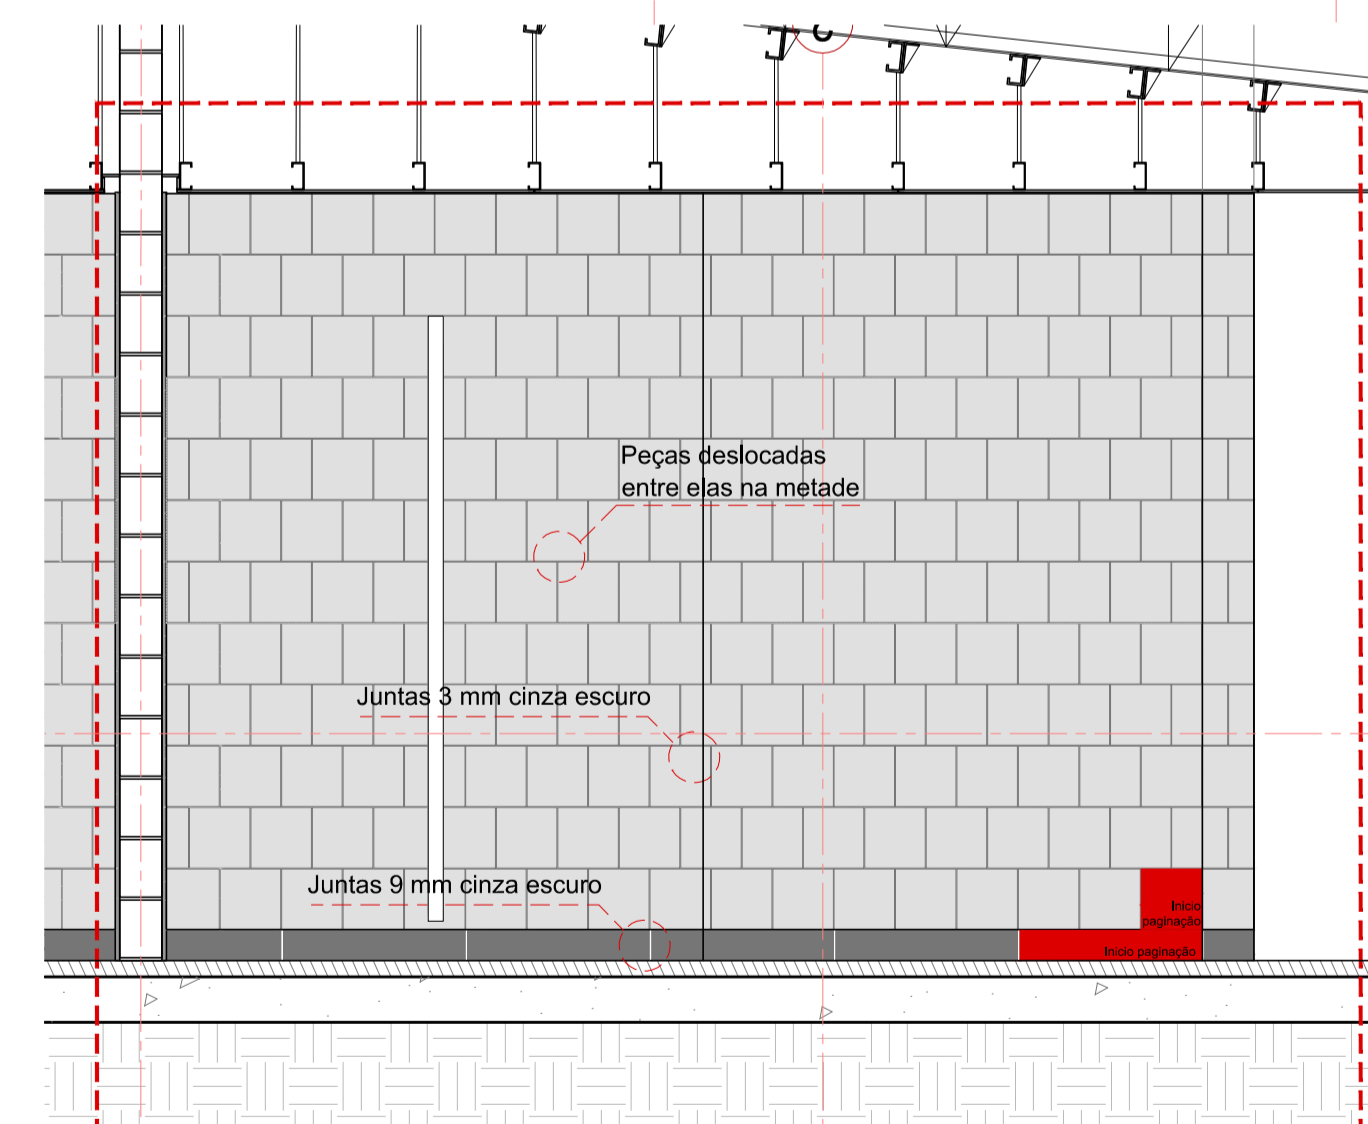

DETALHE 01 F  
ESCALA 1:25

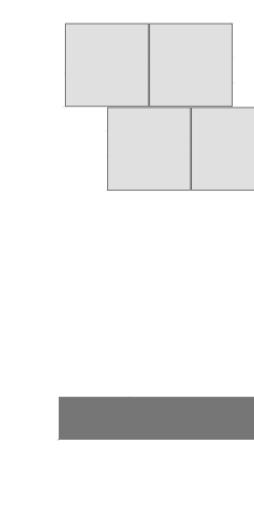
 Revestimento de cerâmica 20x20 cor branca acabamento brilhante, colocação de peças deslocadas entre eles na metade, juntas de 3 mm em cinza escuro, ver detalhe  
  

 Rodapé de porcelanato técnico 10x60 cm, acabamento natural, cor cinza escuro. Ref: Fendi RD 10x60 NAT ou similar

Nº	REVISÃO	DATA	Nº	REVISÃO
	REVISÃO 02	ABR/2018		
	REVISÃO 01	MAI/2017		
	EMISSÃO INICIAL	JUL/2016		
	APPROVAÇÃO			
DATA	ASSINATURA			

<b>PREFEITURA MUNICIPAL DE TERESINA - PI</b> <b>TERESINA - PI</b> PROJETOS BÁSICOS E EXECUTIVOS DAS OBRAS DE REQUALIFICAÇÃO URBANA E AMBIENTAL DAS ÁREAS 2,3 E 4, INCLUINDO PLANO DE REASSENTAMENTO, DO MUNICÍPIO DE TERESINA - PI <b>P9-OLEIROS, PIÇARREIRA, SÃO JOAQUIM, MAZERINE</b> <b>ARQUITETURA</b> <b>EDIFÍCIO ADMINISTRATIVO - MODELO 1</b>			
PROJETO	VISTOR	DESENHO	DATA
C. TERESINA SUSTENTÁVEL	ROBERT DE PAALUW	JOVDP	MAI/2017
ESCALA		TOPOGRAFIA	DATA TOP.
NICADA		PROJETO	28/04/14
			FOLHA Nº <b>12/16</b>