




FACHADA
PAINEL 1
ESCALA 1:10

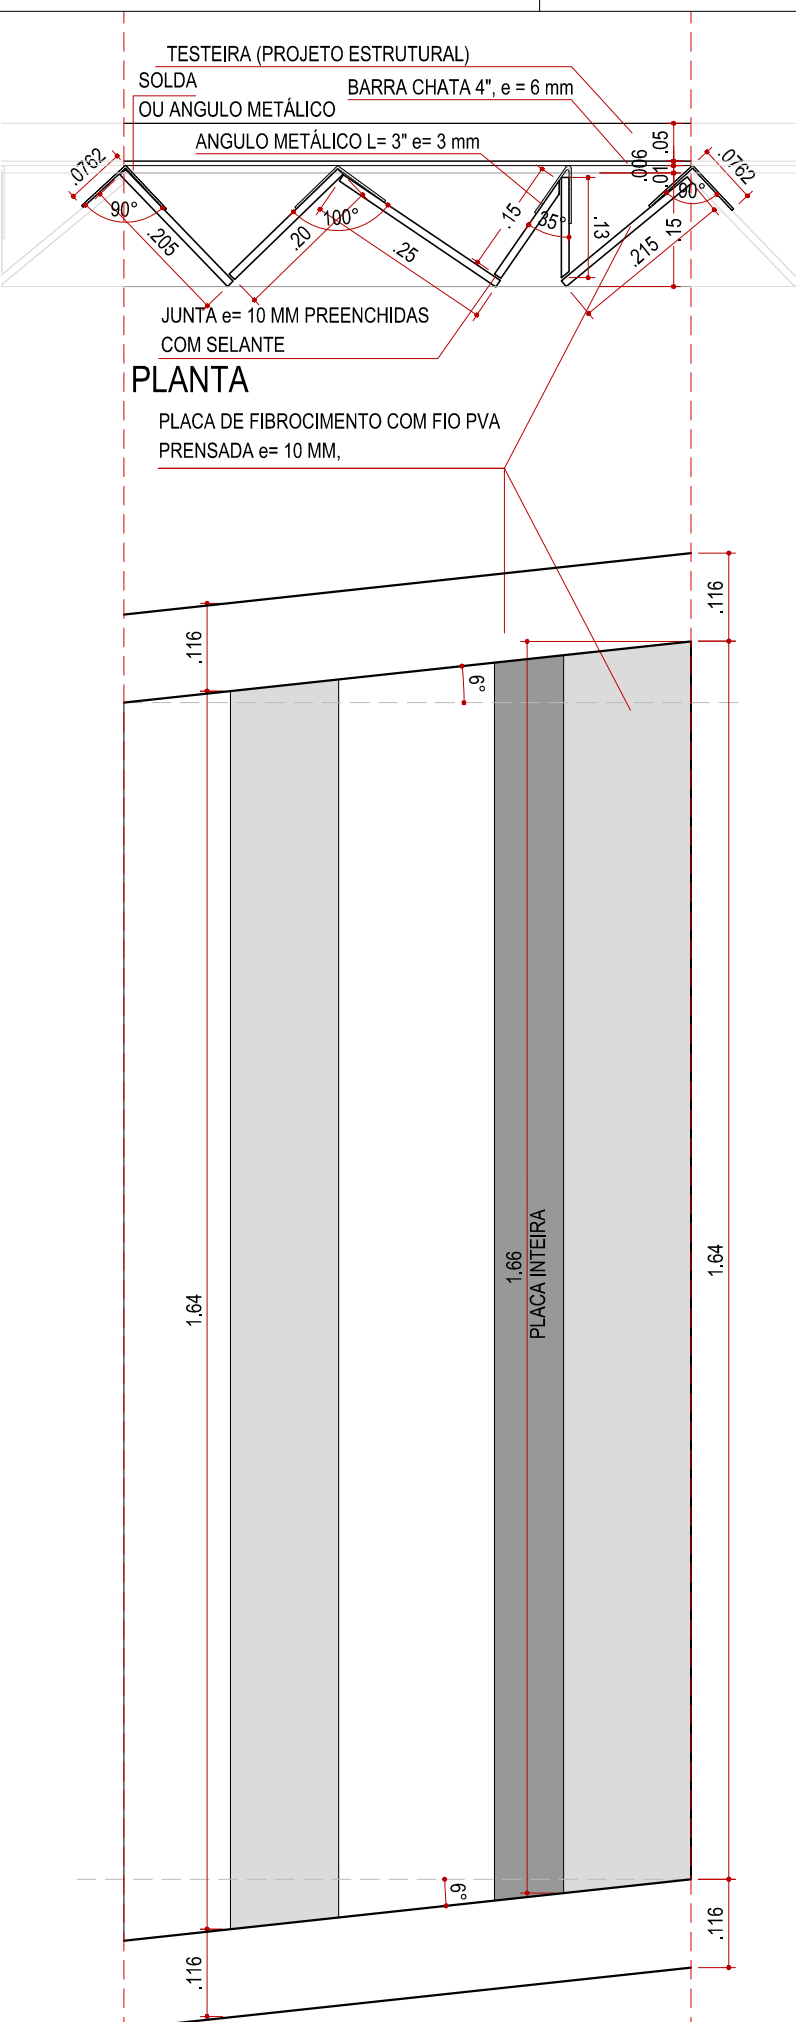


FACHADA
PAINEL 2
ESCALA 1:10

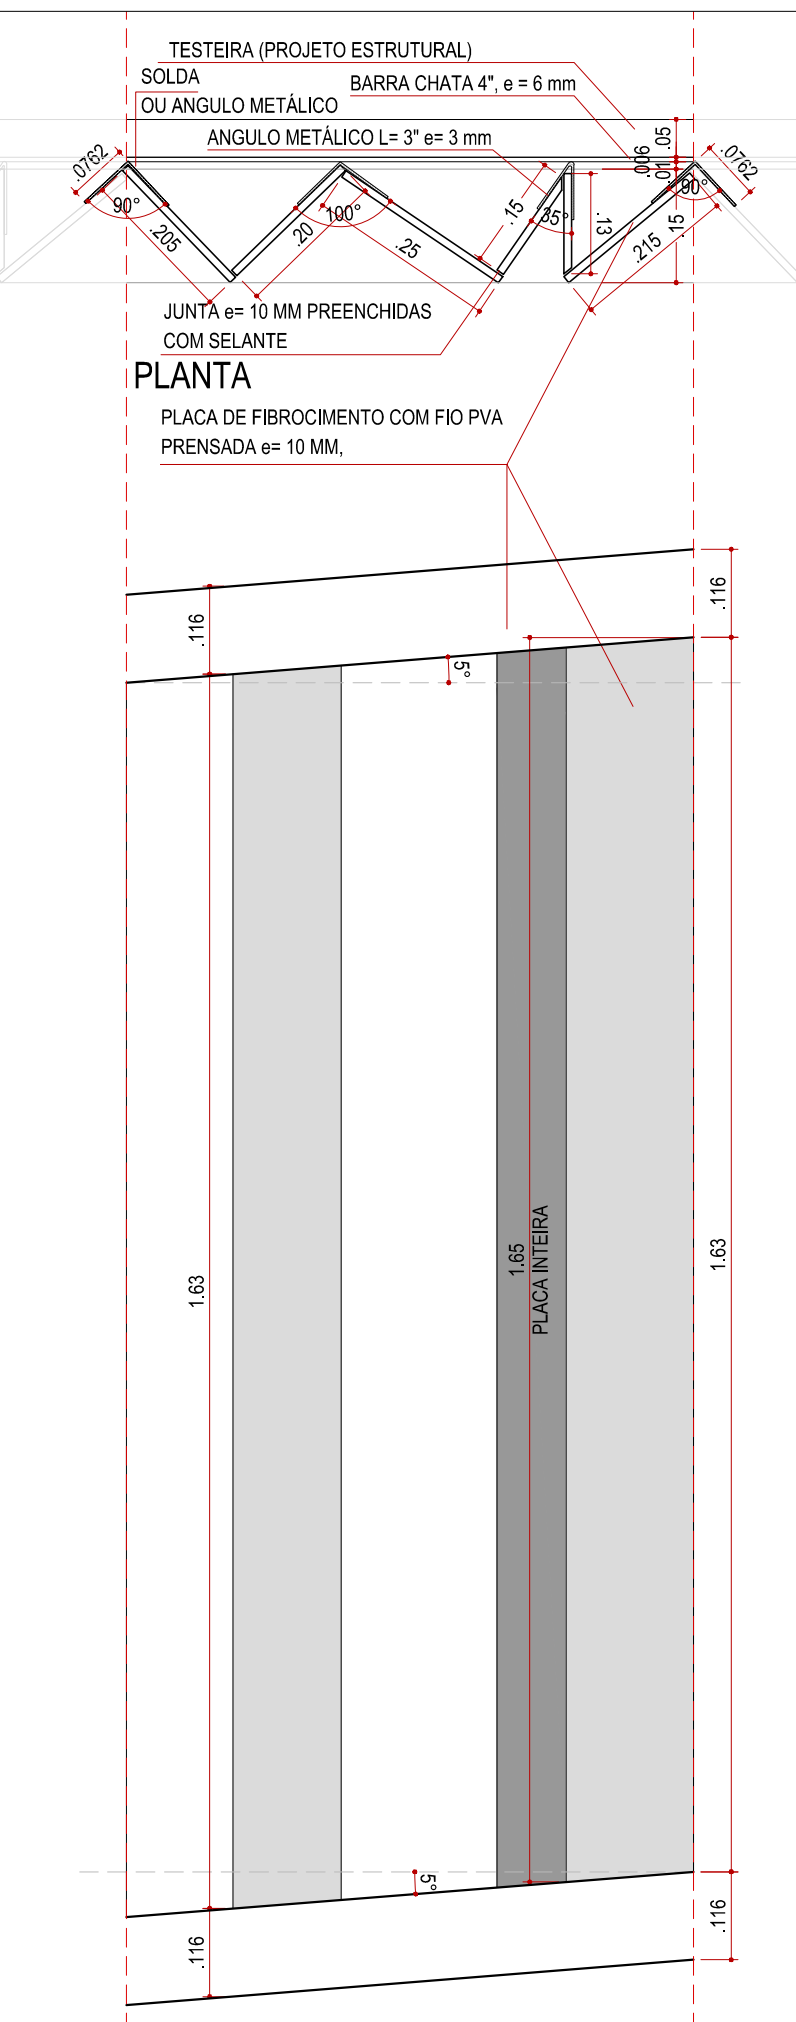


FACHADA
PAINEL 3
ESCALA 1:10

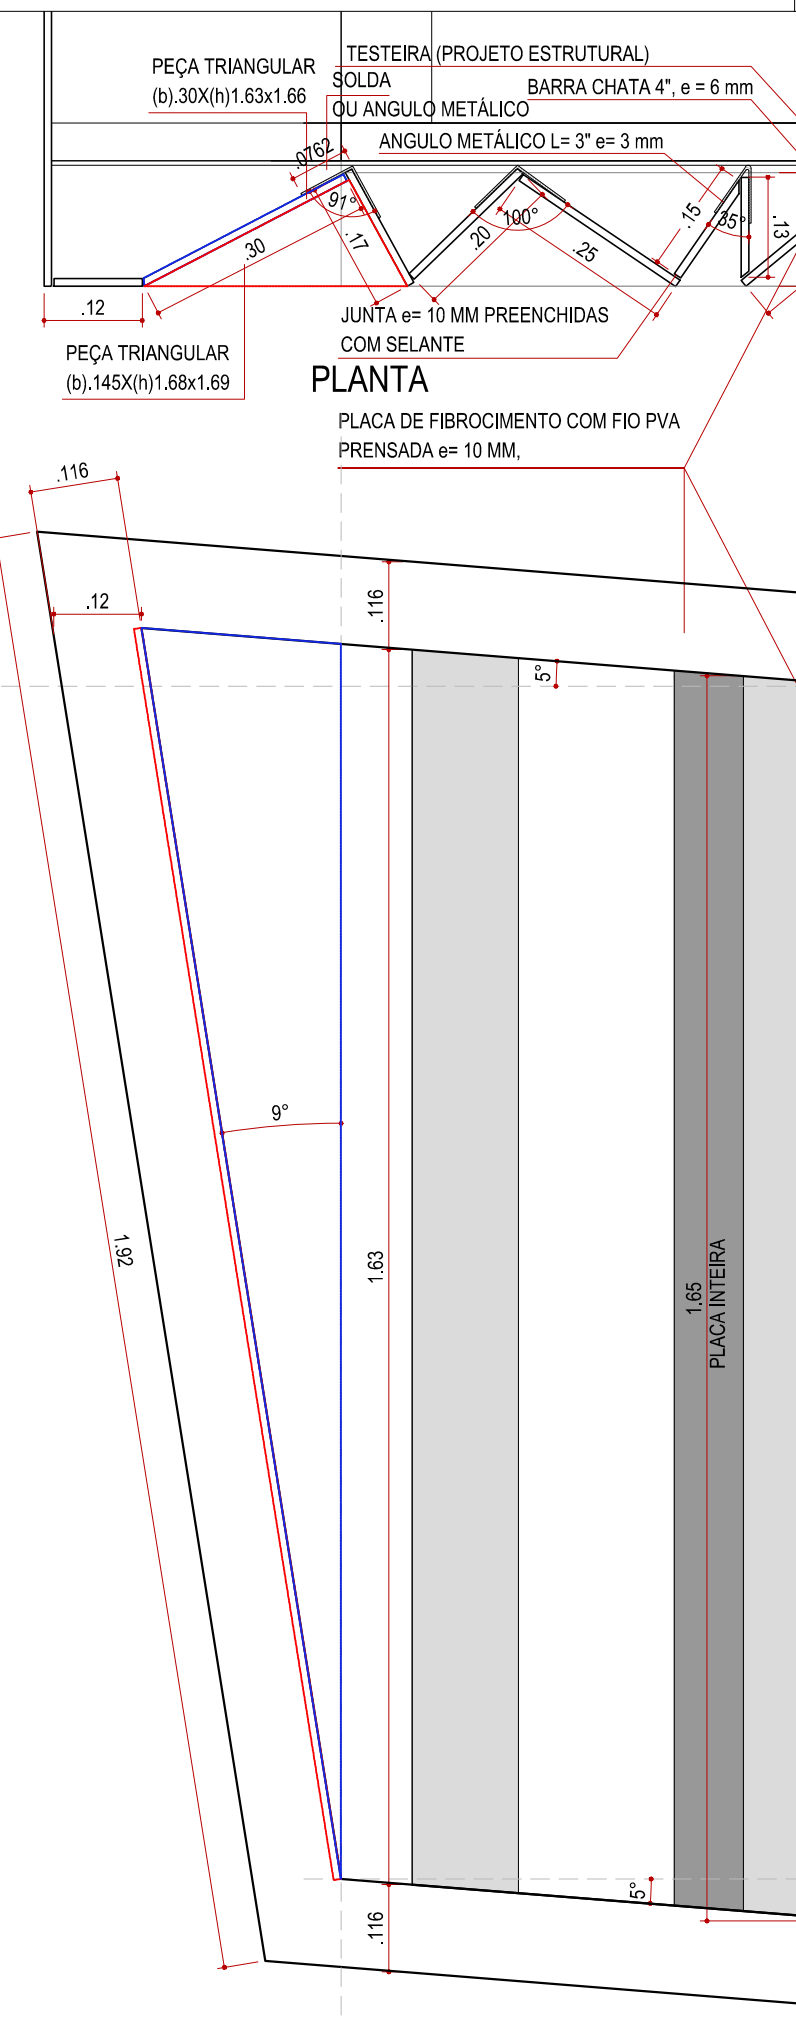


FACHADA
PAINEL 4
ESCALA 1:10

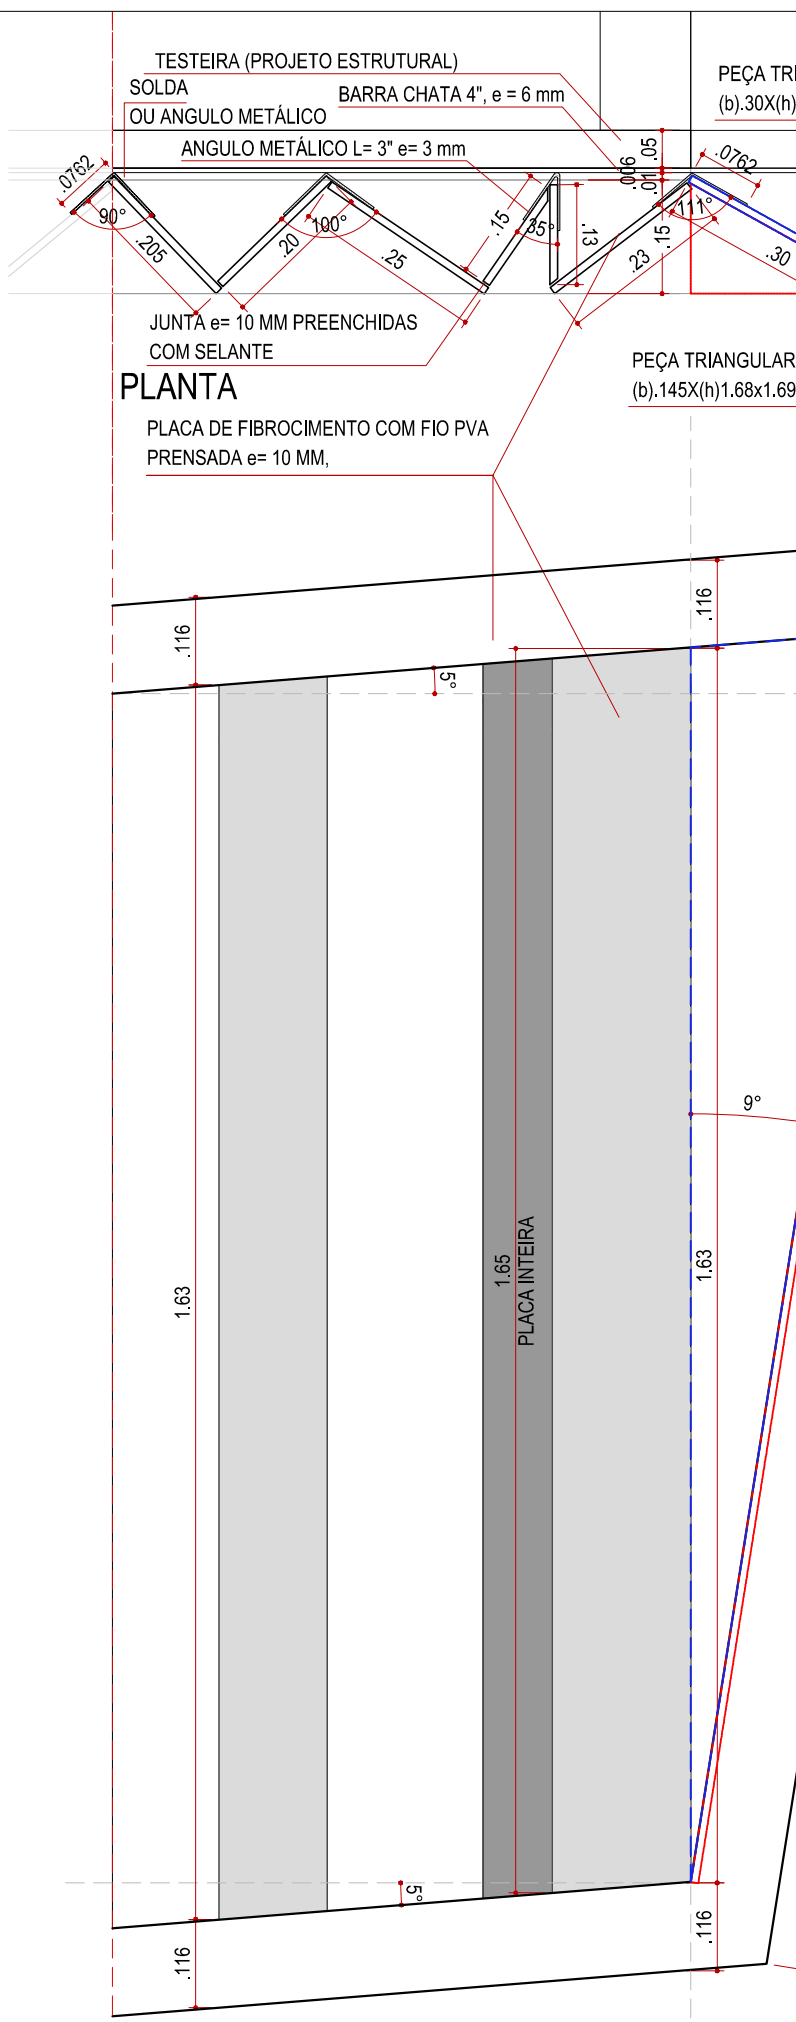


FACHADA
PAINEL 5
ESCALA 1:10

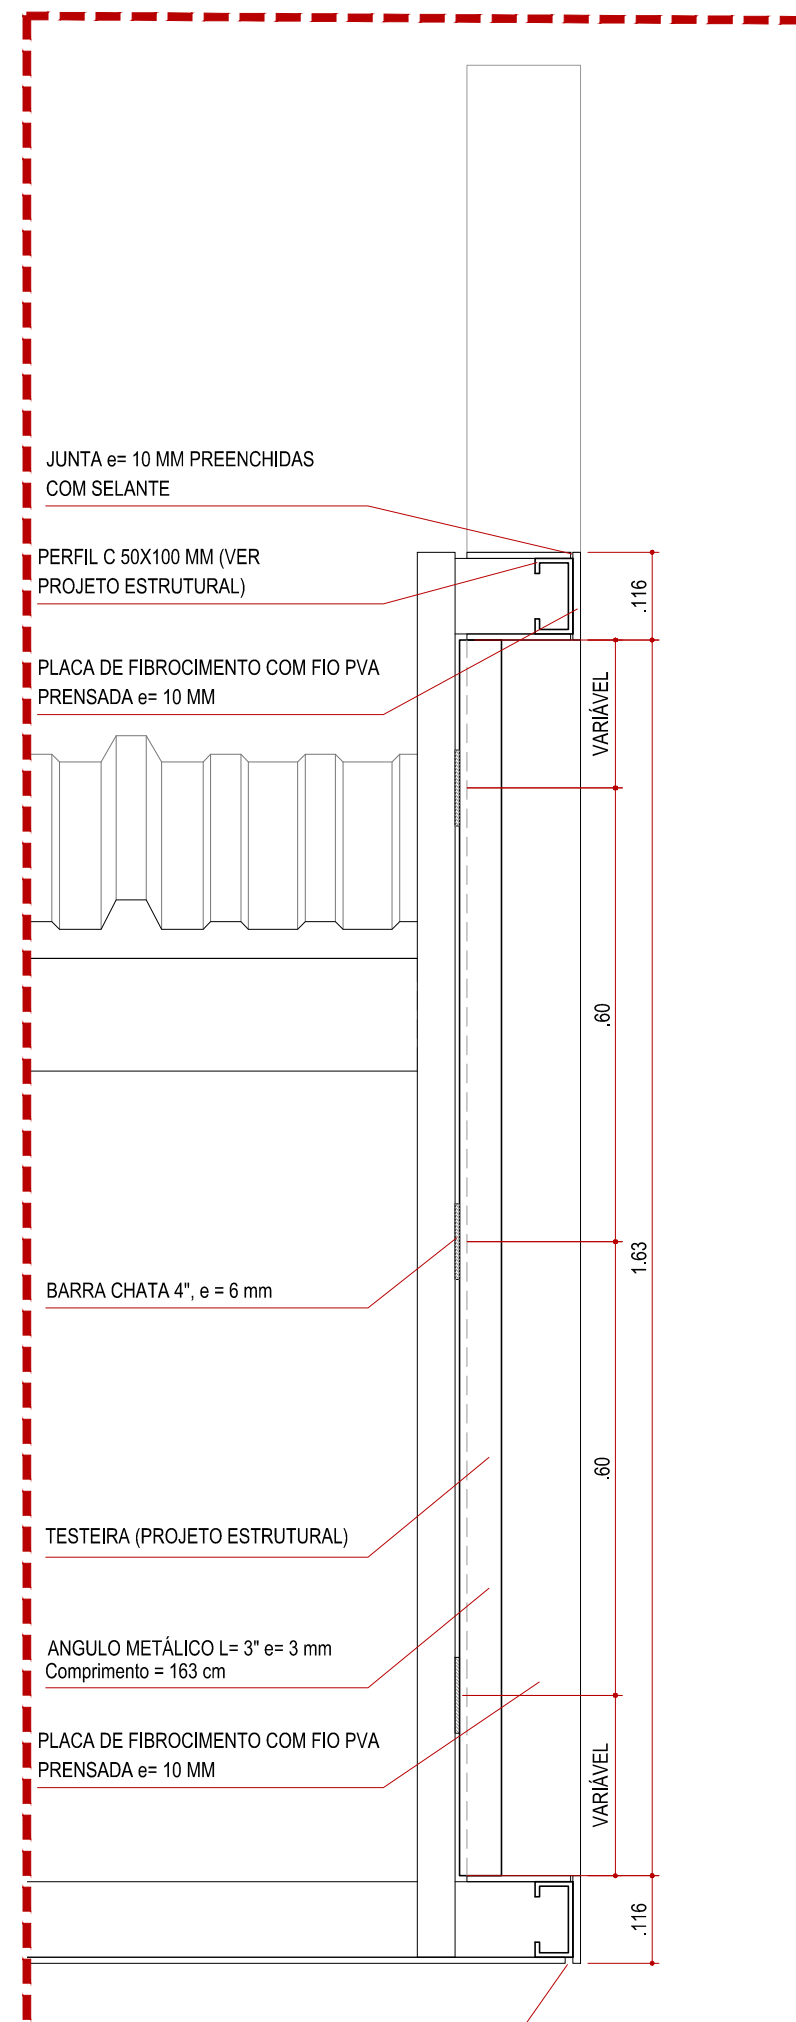


DETALHE 2 E
ESCALA 1:10

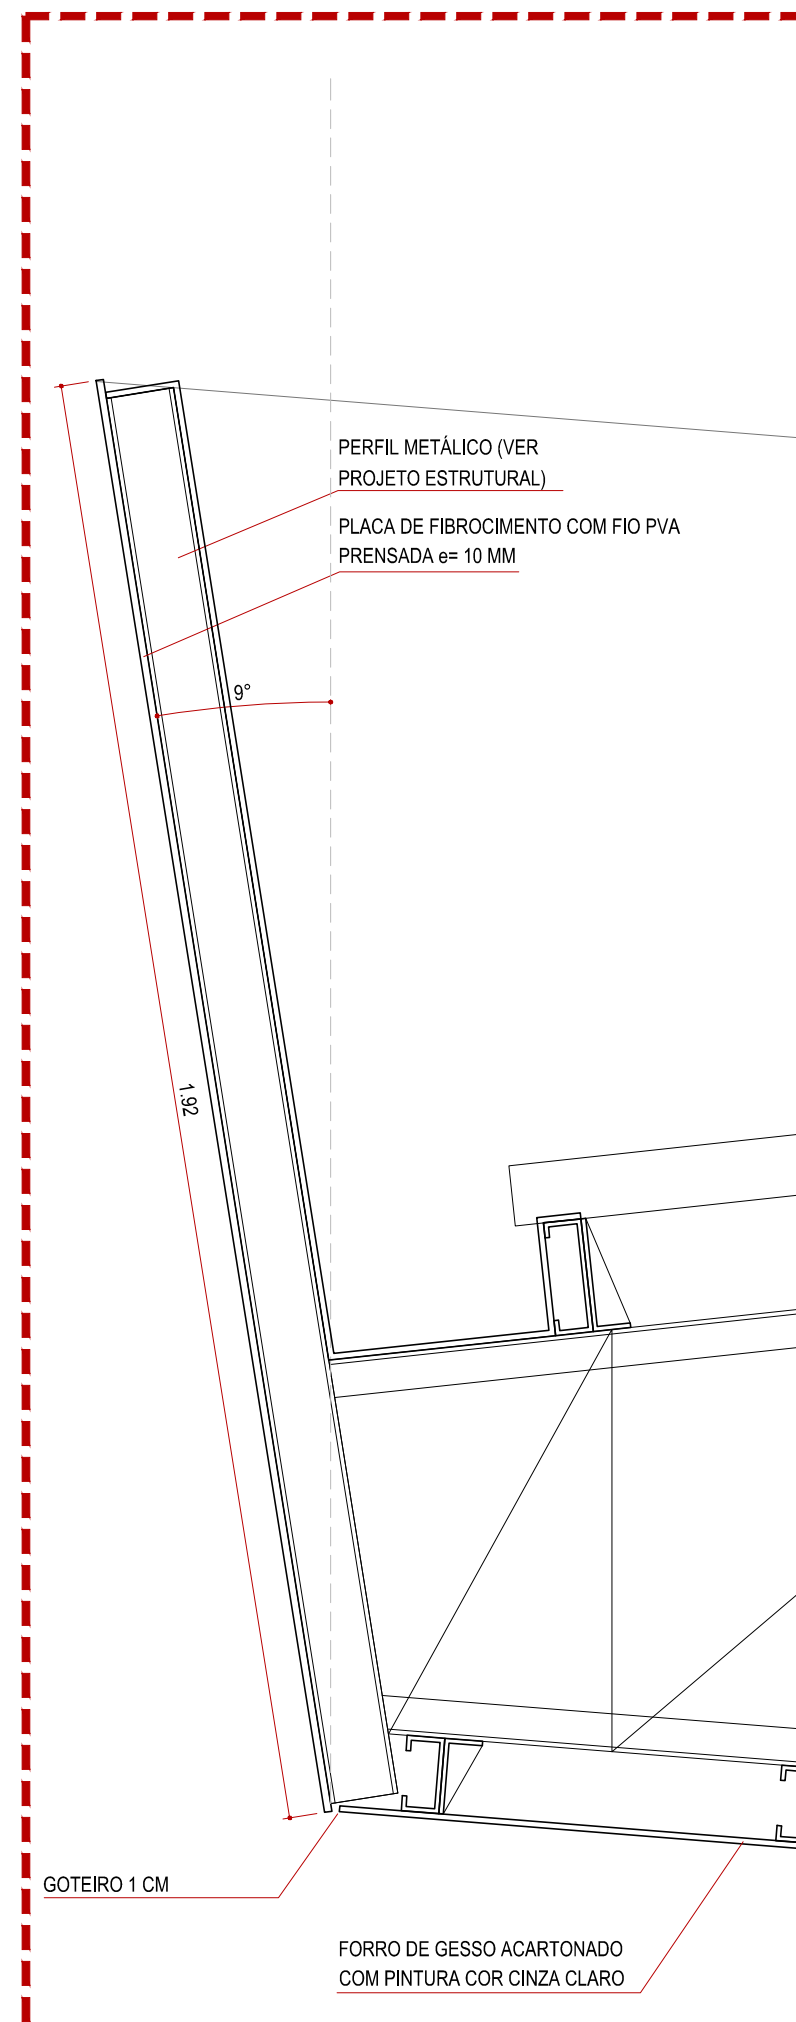


DETALHE 2 F
ESCALA 1:10

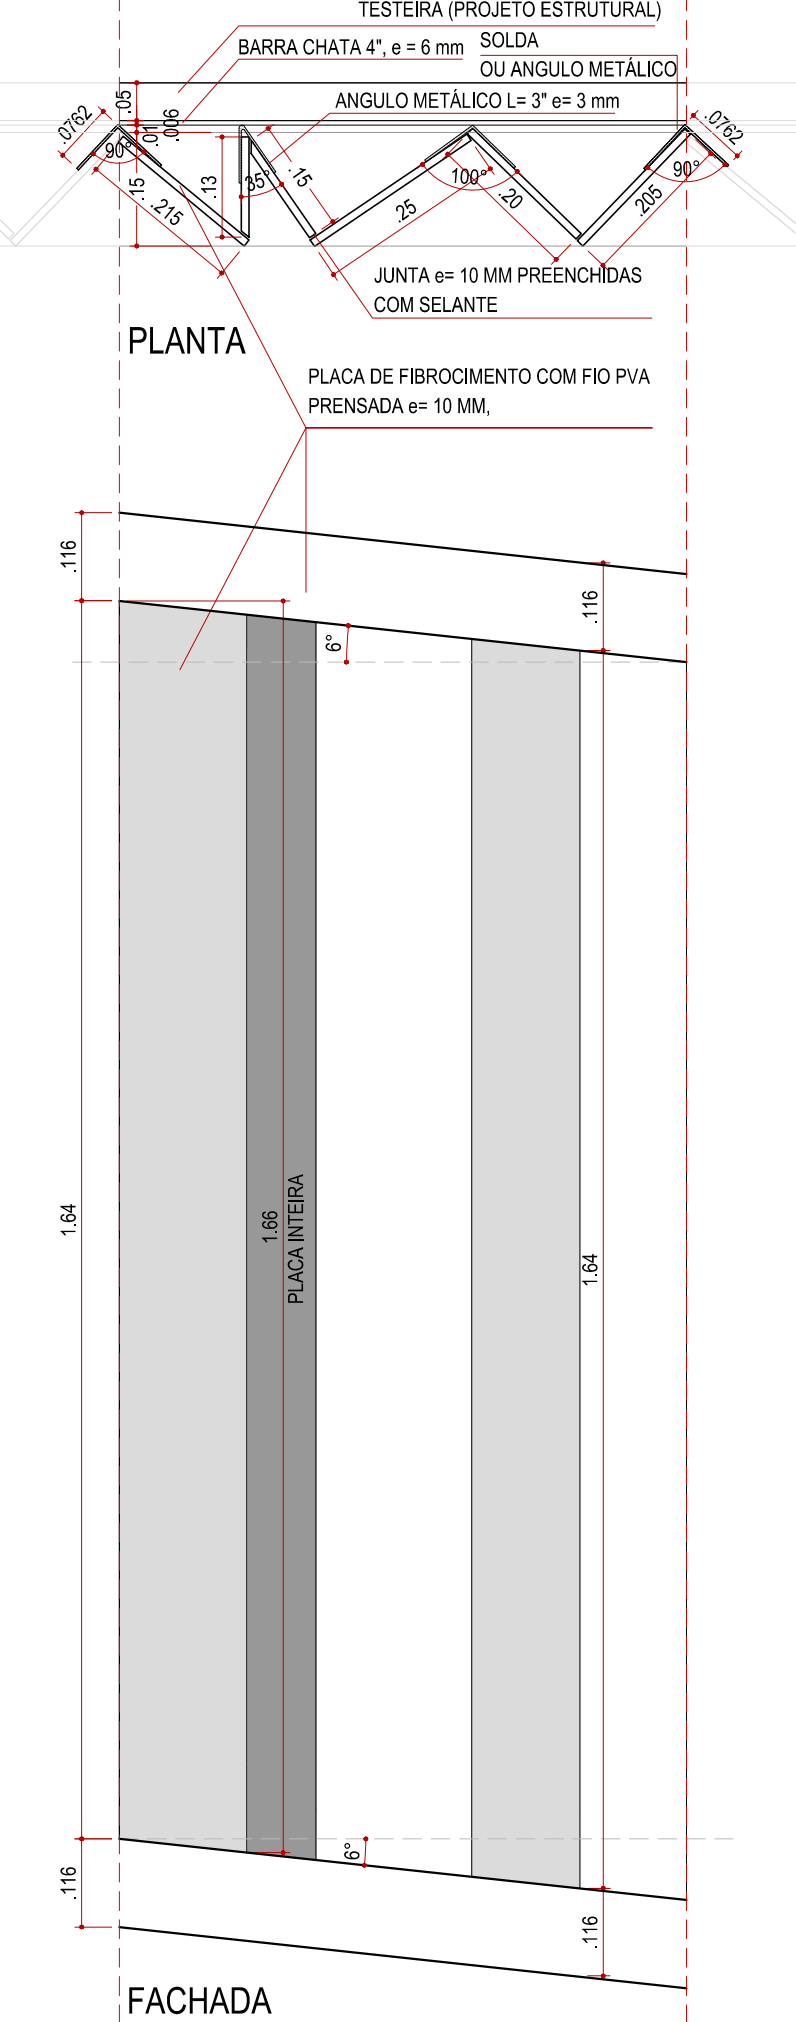


FACHADA
PAINEL 2
ESCALA 1:10

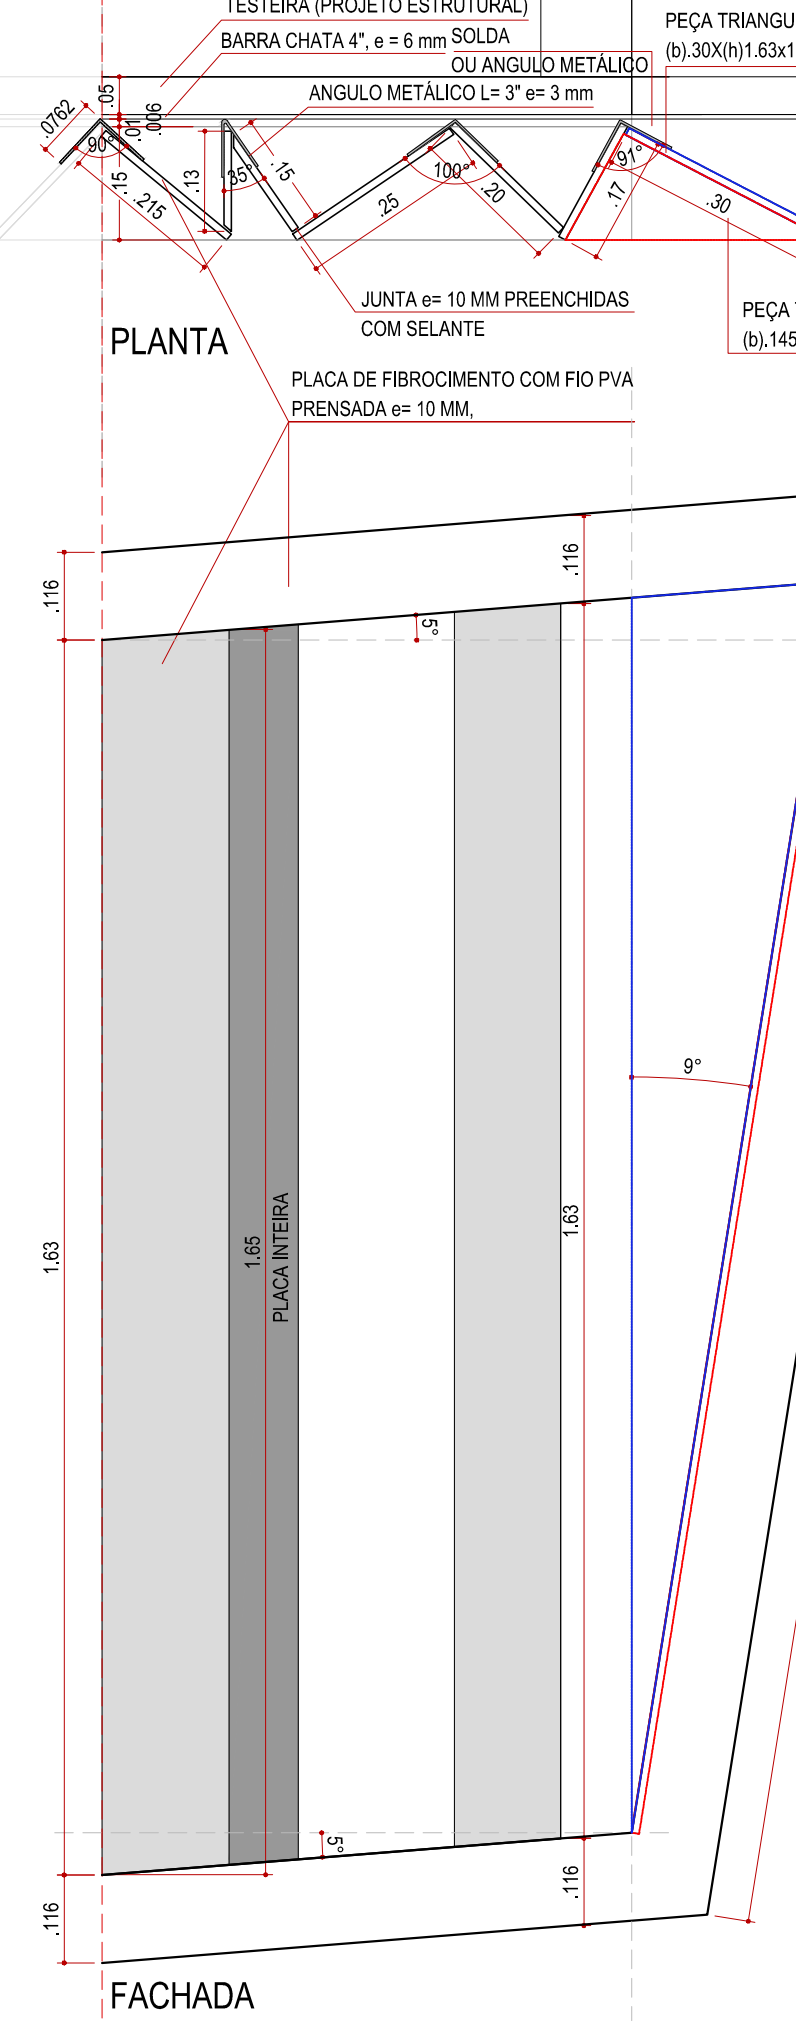

FACHADA
PAINEL 4
ESCALA 1:10

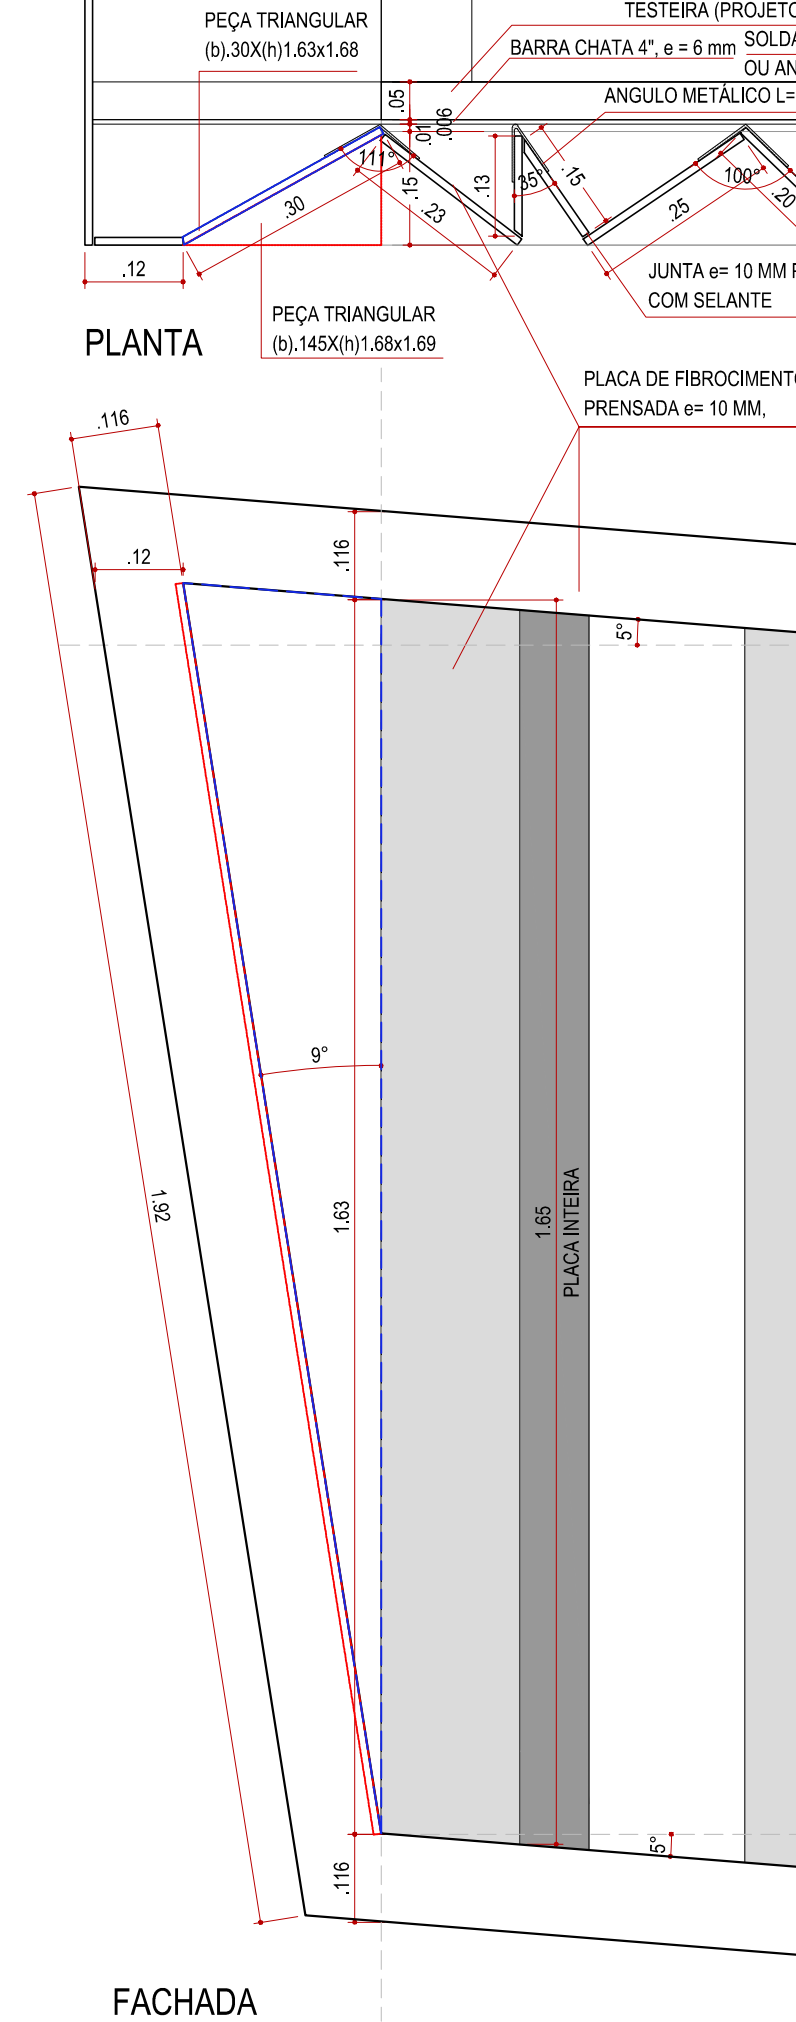

FACHADA
PAINEL 5
ESCALA 1:10

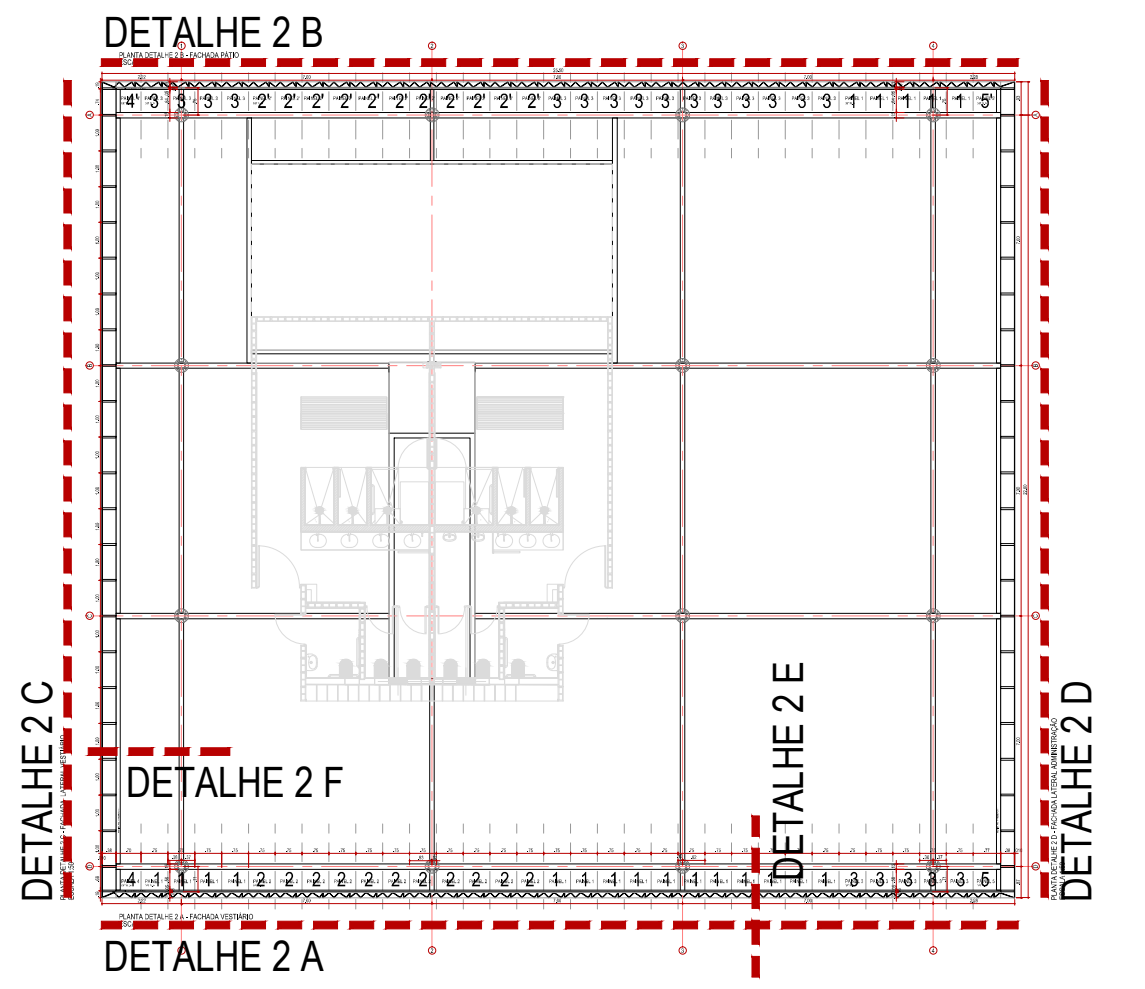

NOTA:
- TODAS AS PLACA DE FIBROCIMENTO COM FIO PVA PRENSADA (e= 10) LEVAM ACABAMENTO EM SELANTE OU FUNDO IMPERMEABILIZANTE EM ACRÍLICO A BASE DE ÁGUA (COR NATURAL DA PLACA).
- AS JUNTAS DAS PLACAS DE FIBROCIMENTO SÃO DE 3 MM, PREENCHIDAS COM SELANTE ADESIVO À BASE DE ÁGUA OU MÁSTIQUE DE POLIURETANO,

REVISÃO 02	ABR/2018		
REVISÃO 01	MAI/2017		
EMISSÃO INICIAL	JUL/2016		
Nº	REVISÃO	DATA	Nº
MPB SANEAMENTO LTDA/ JANSANA DE LA VILLA DE PAALW ARCHITECTES CENTRO EDUCACIONAL DE TERESINA - ANEXO 204 - Nº 48 32293882 CNPJ - 17867 - TERESINA - PI www.mpb.org.br - sp@mpb.org.br		PROJETO	DATA
APPROVAÇÃO		CONFERIDO	DATA
ASSINATURA		APROVADO	DATA
PREFEITURA MUNICIPAL DE TERESINA - PI			
TERESINA - PI			
PROJETOS BÁSICOS E EXECUTIVOS DAS OBRAS DE REQUALIFICAÇÃO URBANA E AMBIENTAL DAS ÁREAS 2,3 E 4, INCLUINDO PLANO DE REASSENTAMENTO, DO MUNICÍPIO DE TERESINA - PI			
P9-OLEIROS,PIÇARREIRA,SÃO JOAQUIM,MAZERINE			
ARQUITETURA			
EDIFÍCIO ADMINISTRATIVO - MODELO 1			
PROJETO	VISTOR	DESENHO	DATA
C. TERESINA SUSTENTÁVEL	ROBERT DE PAALW	ROBERT DE PAALW	MAI/2017
ESCALA	TOP.	TOPOGRAFIA	DATA TOP.
NICADA		PROJETO	28/04/14