




PASSARELA COM PISO DE MADEIRA - SJ01
PLANTA - ESCALA 1:50

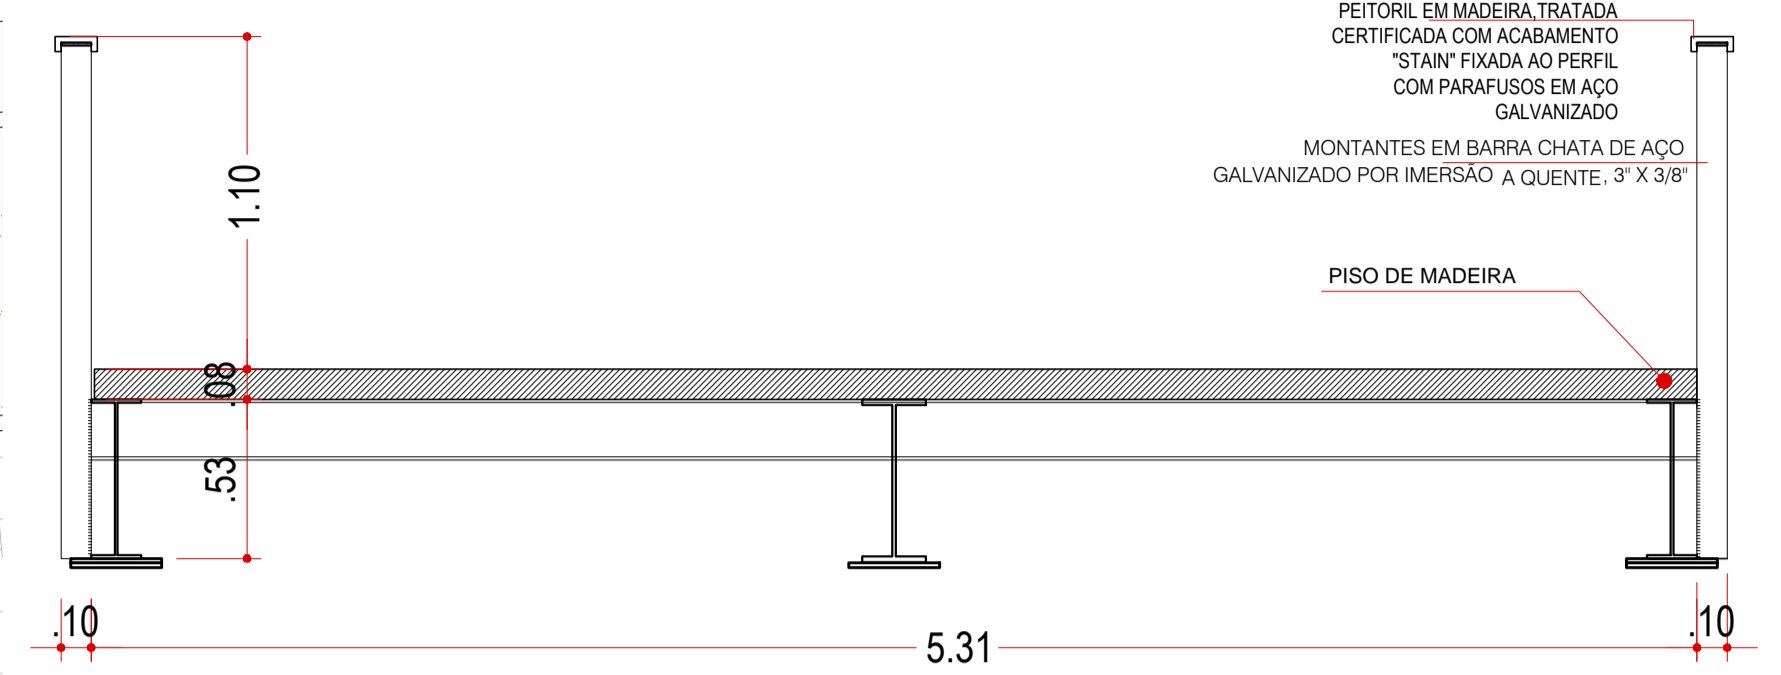

CORTE AA'
ESCALA 1/25

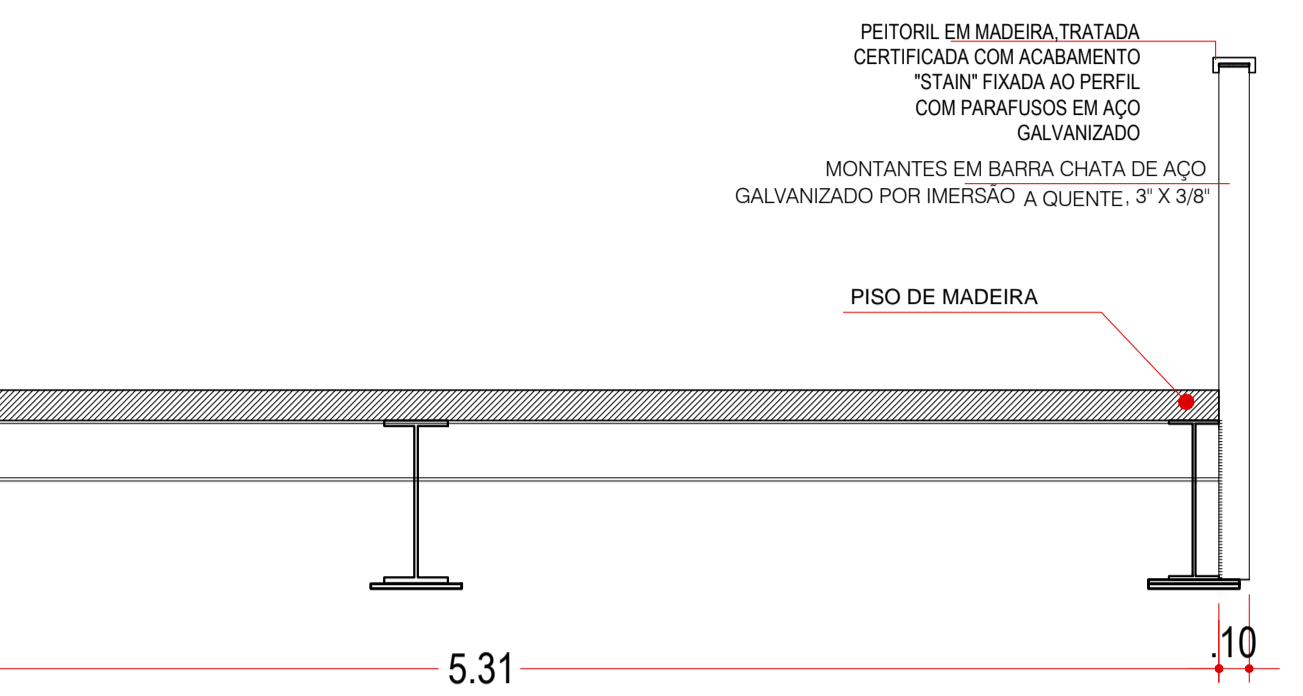


GUARDA-CORPO - GC
GUARDA-CORPO EM AÇO GALVANIZADO
POR IMERSÃO A QUENTE
VISTA FRONTAL - ESCALA 1:25

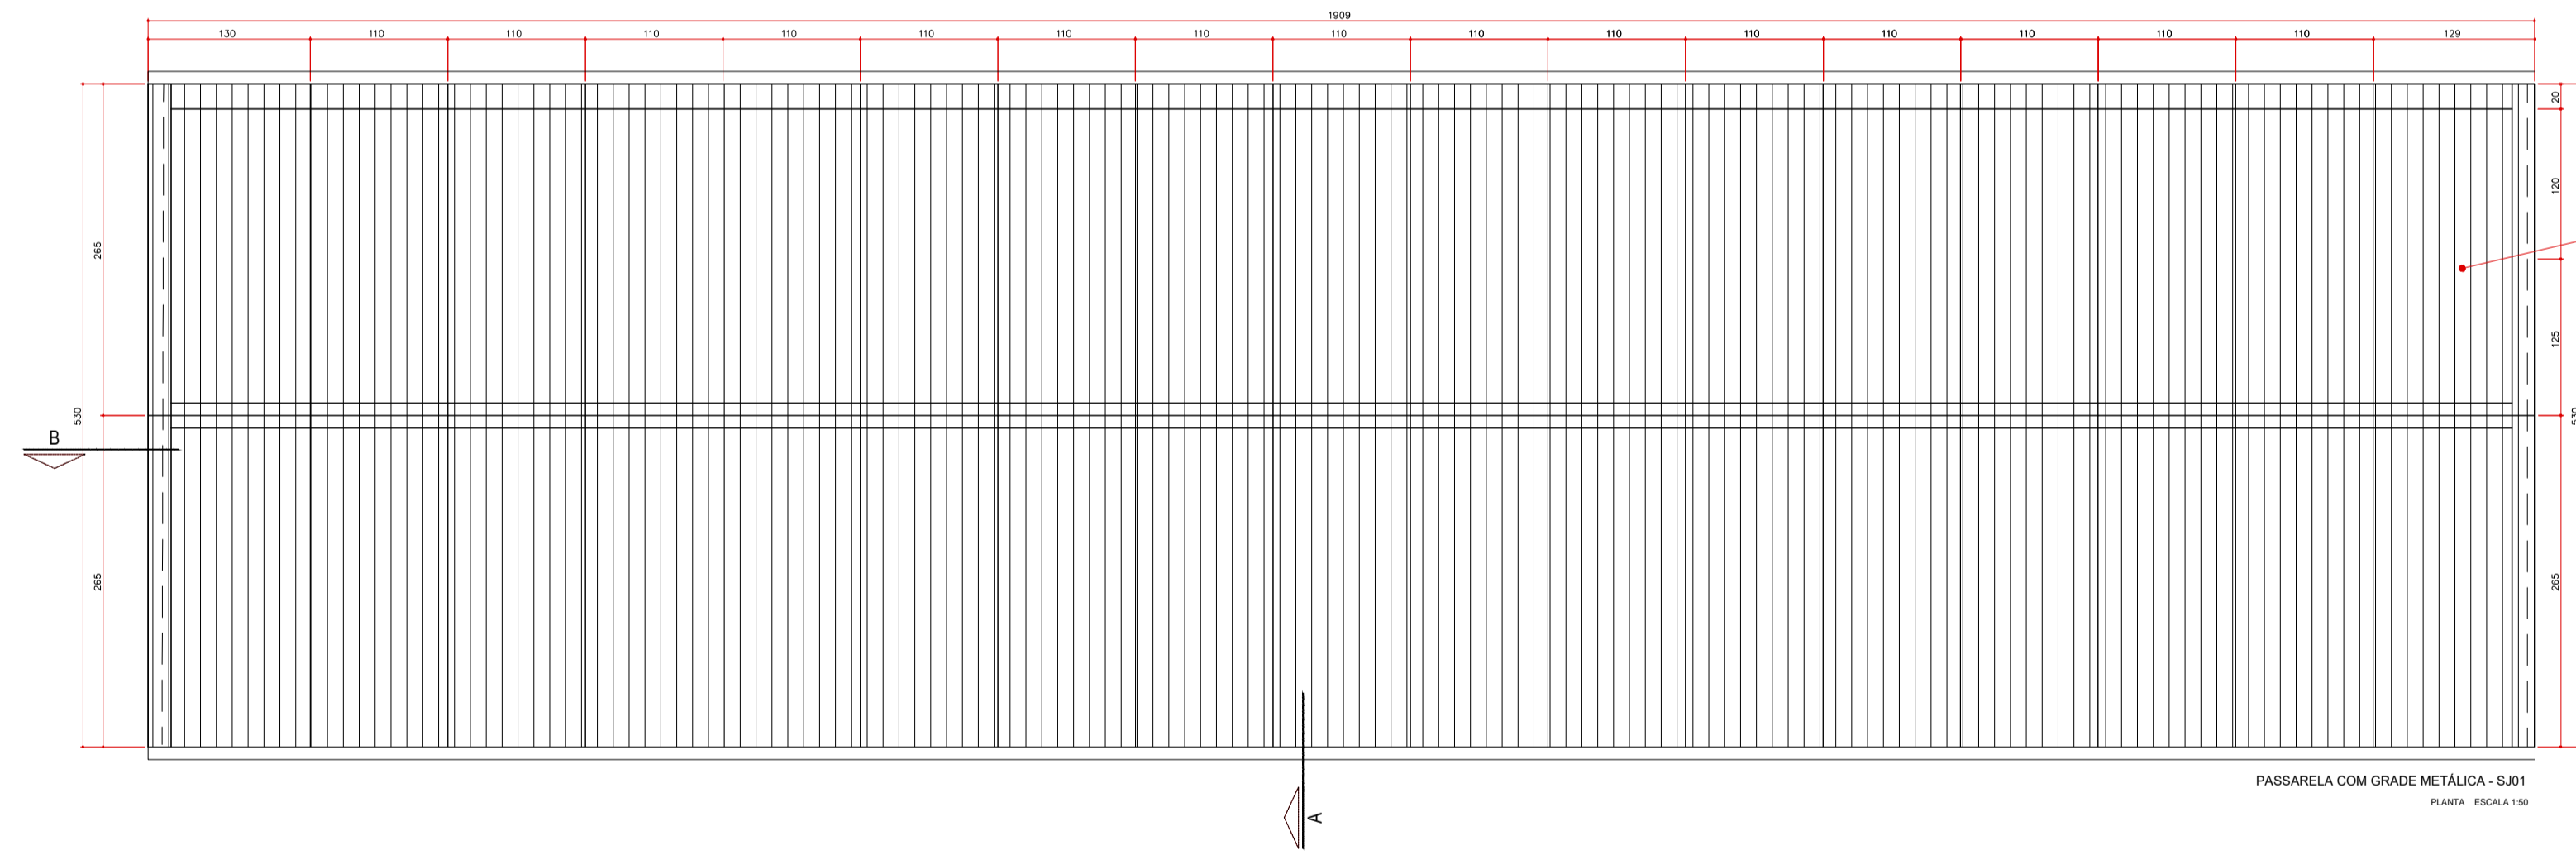


PISO DA PASSARELA EM MADEIRA DE LEI IPÊ OU
MACARANDUBÁ, COMPOSTO DE BARROTES DE MADEIRA 8X16
CM ESPAÇADOS A CADA 35 CM, PARA SUPORTE DE PRANCHAS
TAMBÉM DE MADEIRA, COMO FUNÇÃO DE PISO, COM
DIMENSÕES DE 10X20 CM. TODAS AS MADEIRAS SERÃO UNIDAS
POR PREGOS DE AÇO GALVANIZADO. A UNIÃO DOS BARROTES
COM AS VIGAS METÁLICAS E SEUS SUPORTES DEVERÃO SER
APARAFUSADOS COM PARAFUSOS DE AÇO GALVANIZADO.

PASSARELA COM GRADE METÁLICA - SJ01
PLANTA - ESCALA 1:50

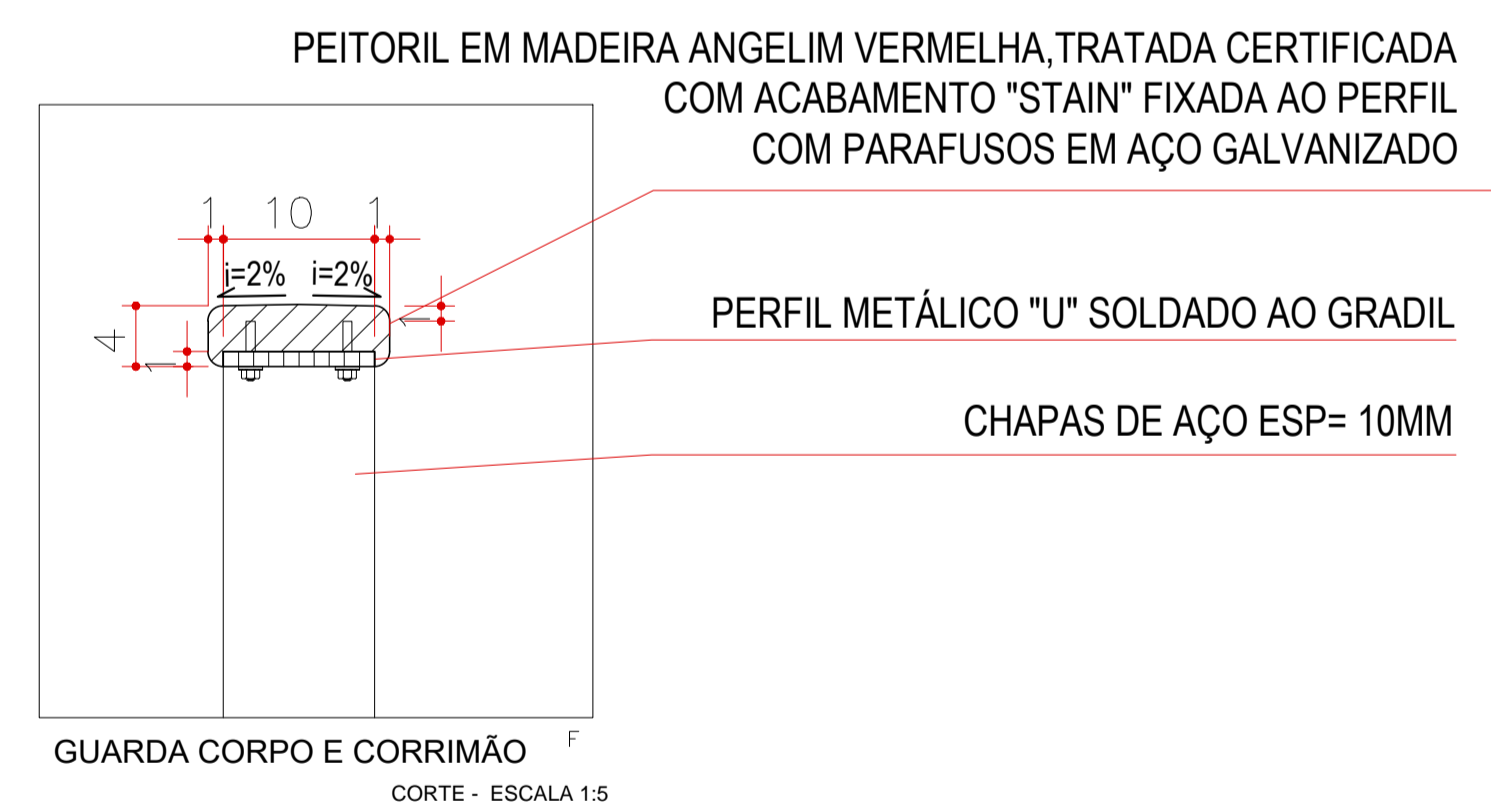

GUARDA CORPO E CORRIMÃO
CORTE - ESCALA 1:5

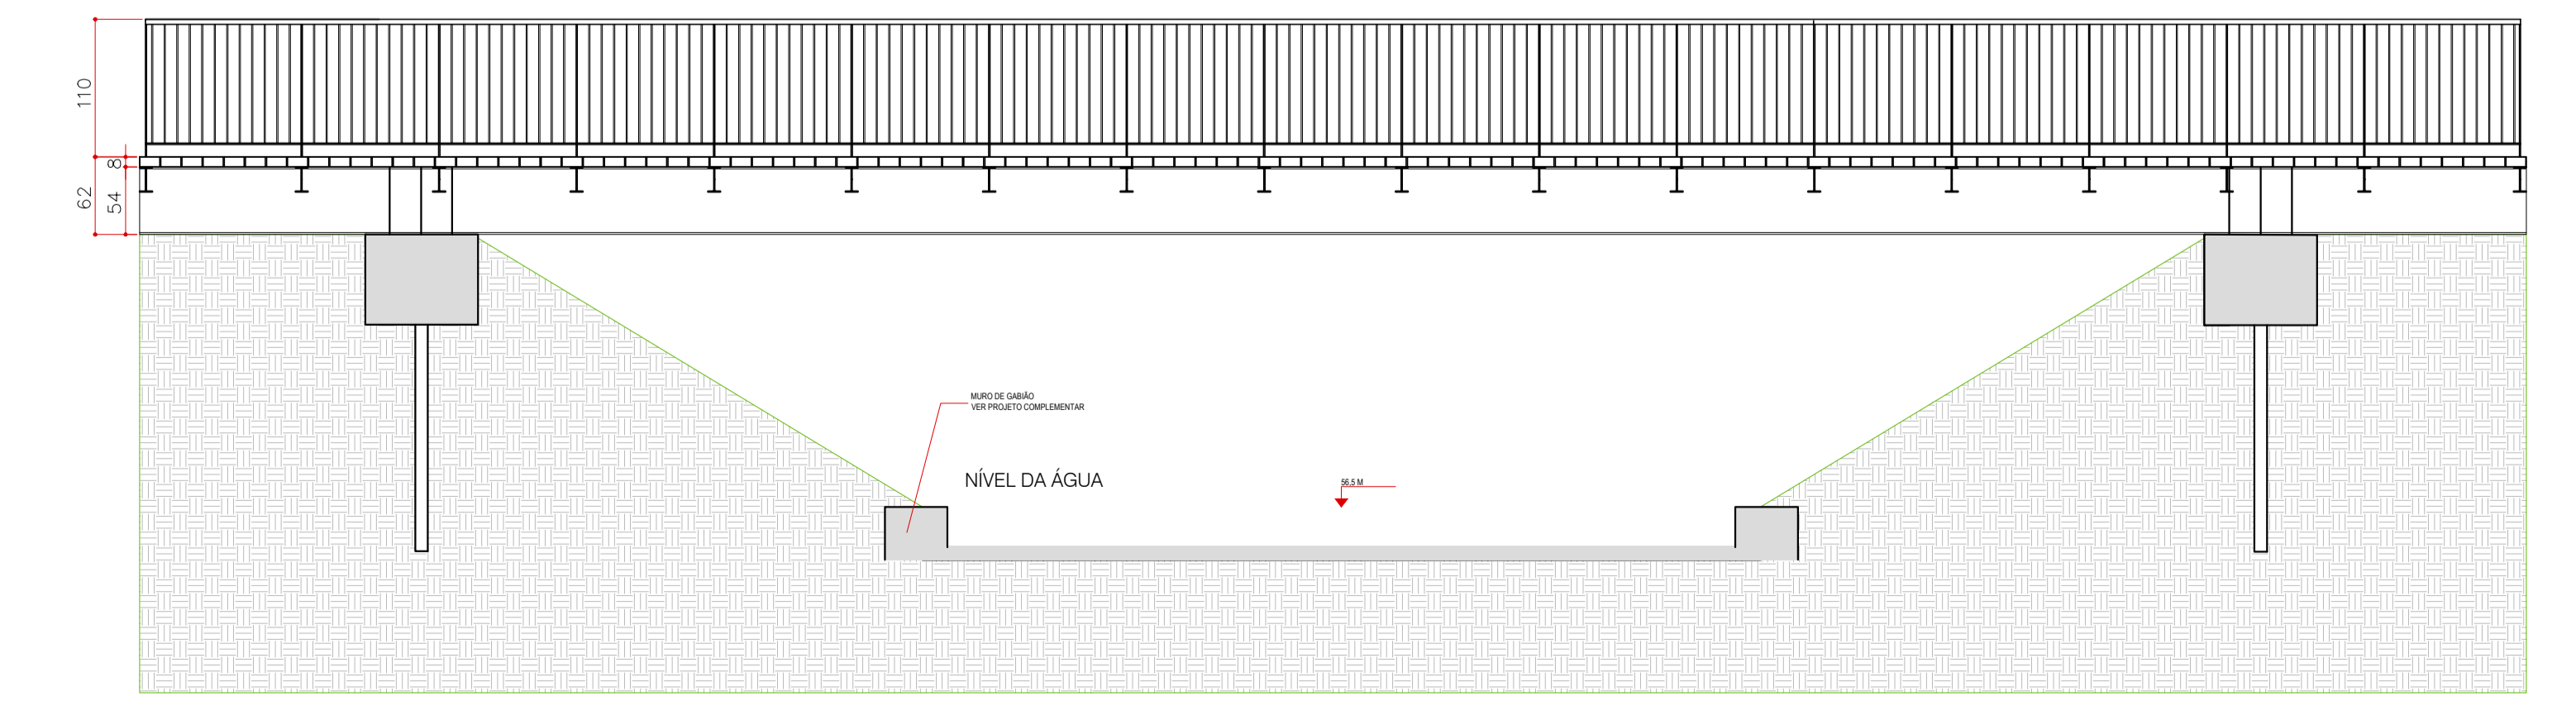

PASSARELA COM PISO DE MADEIRA - SJ01
CORTE B - ESCALA 1:50

R01	REVISÃO 01	JUN/2015		
	COMPLEMENTAÇÃO	SET/2014		
	EMIÇÃO INICIAL	AGO/2014		
Nº	REVISÃO	DATA	Nº	REVISÃO
MPB SANEAMENTO LTDA/ JANSANA DE LA VILLA DE PALMAY ARCHITECTES		PROJETO	DATA	
RUA FELIX SCHMIDT, AV. SÁDIA, 244 - 1º ANDAR - CENTRO - TERESINA - PI - CEP: 64011-000		DESENHO	DATA	
CNPJ: 07.083.888/0001-00 - INSC. ESTADUAL: 15.000.000-00		CONFERIDO	DATA	
www.mpb.org.br - contato@mpb.org.br		APROVADO	DATA	
DATA	ASSINATURA	Nº DA CONSULTORA		

PREFEITURA MUNICIPAL DE TERESINA - PI
TERESINA - PI
PROJETOS BÁSICOS E EXECUTIVOS DAS OBRAS DE REQUALIFICAÇÃO URBANA E AMBIENTAL DAS
ÁREAS 2,3 E 4, INCLUINDO PLANO DE REASSENTAMENTO, DO MUNICÍPIO DE TERESINA - PI
P9 - OLEIROS, PIÇARREIRA, SÃO JOAQUIM, MAZERINE
ARQUITETURA - PASSARELA SJ01
PASSARELA SJ01 - SÃO JOAQUIM