

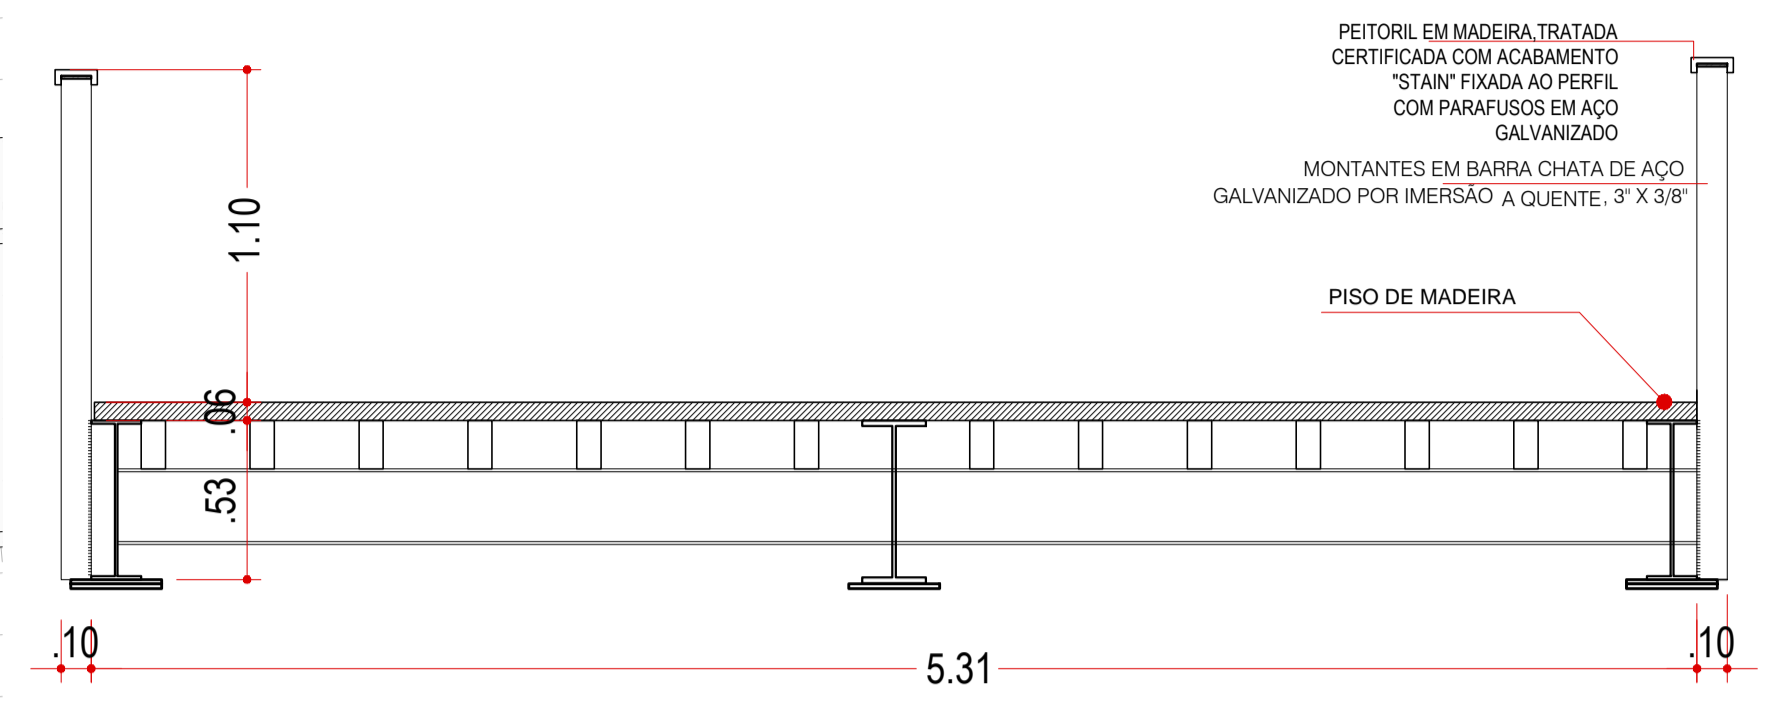



PASSARELA COM PISO DE MADEIRA - SJ01
PLANTA - ESCALA 1:50

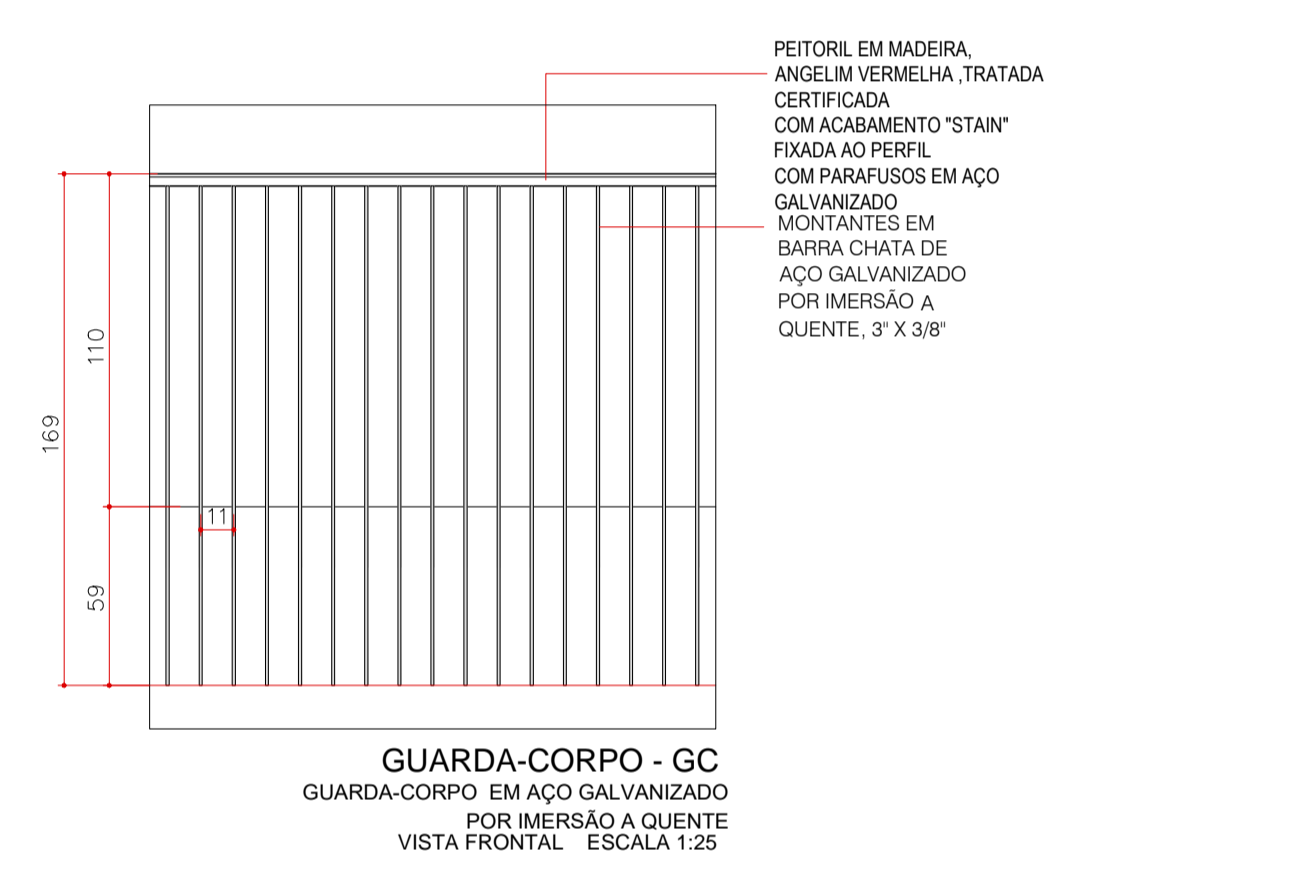

CORTE AA'
ESCALA 1/25

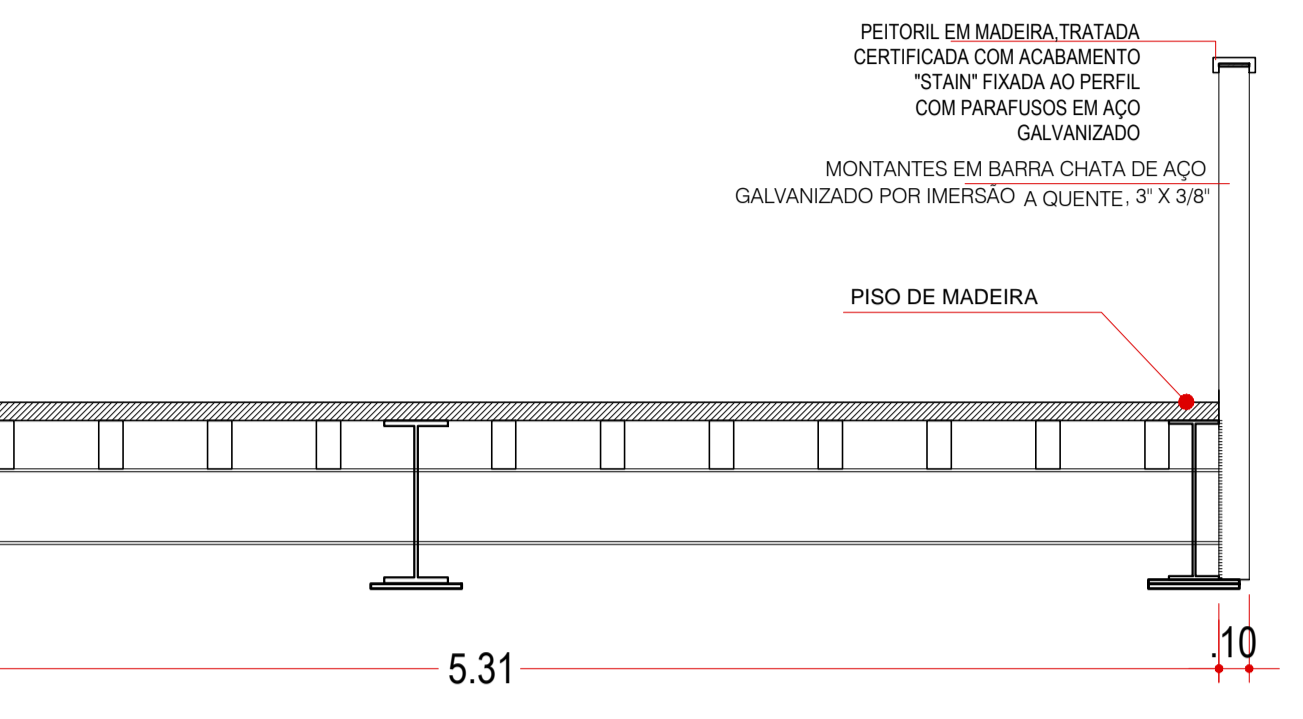


GUARDA-CORPO - GC
GUARDA-CORPO EM AÇO GALVANIZADO
POR IMERSÃO A QUENTE
VISTA FRONTAL - ESCALA 1:25

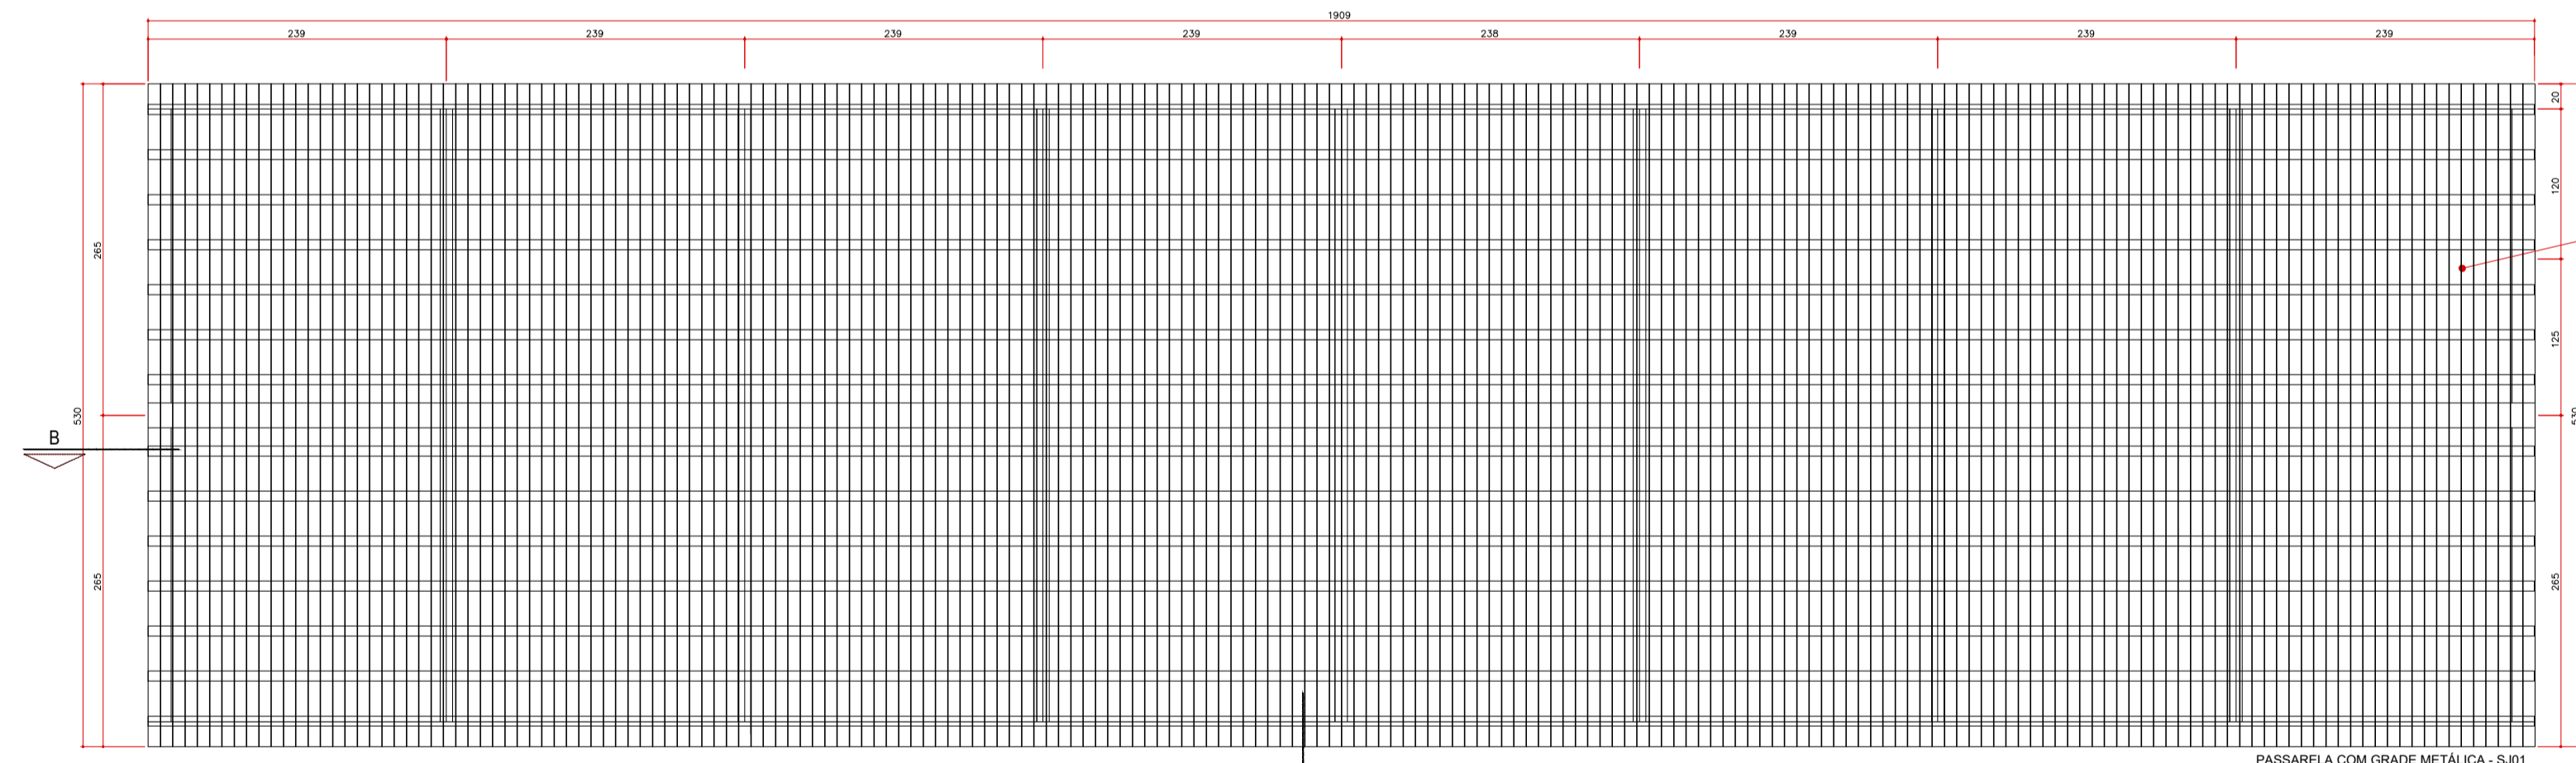


PISO DA PASSARELA EM MADEIRA DE LEI (IPÊ OU MACARANDUBA), COMPOSTO DE BARROTES DE MADEIRA 6X16 CM ESPAÇADOS A CADA 35 CM, PARA SUPORTE DE PRANCHAS TAMBÉM DE MADEIRA, COMO FUNÇÃO DE PISO, COM DIMENSÕES DE 6X20 CM. TODAS AS MADEIRAS SERÃO UNIDAS POR PREGOS DE AÇO GALVANIZADO. A UNIÃO DOS BARROTES COM AS VIGAS METÁLICAS E SEUS SUPORTES DEVERÃO SER APARAFUSADOS COM PARAFUSOS DE AÇO GALVANIZADO.

PASSARELA COM GRADE METÁLICA - SJ01
PLANTA - ESCALA 1:50

PEITORIL EM MADEIRA ANGELIM VERMELHA, TRATADA CERTIFICADA COM ACABAMENTO "STAIN" FIXADA AO PERFIL COM PARAFUSOS EM AÇO GALVANIZADO

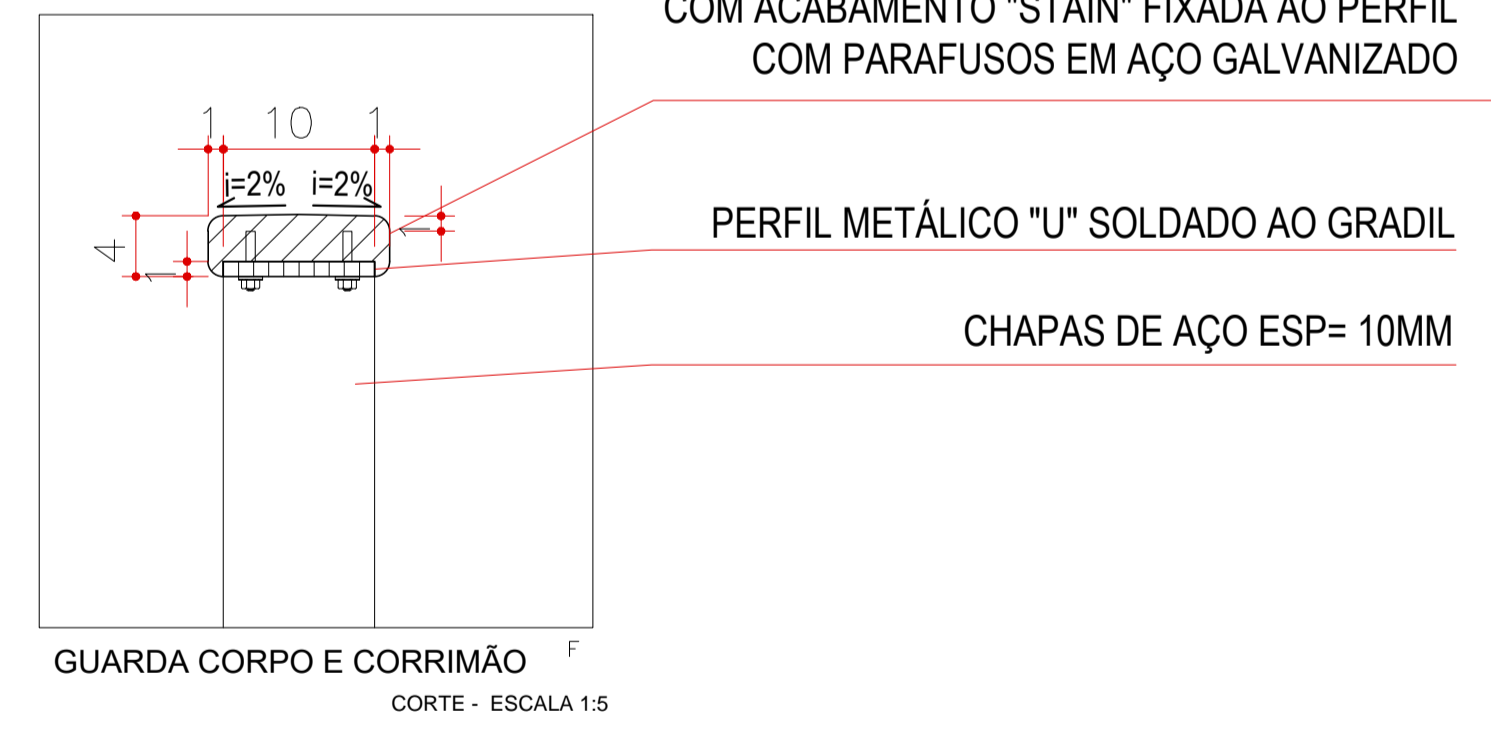

PERFIL METÁLICO "U" SOLDADO AO GRADIL
CHAPAS DE AÇO ESP= 10MM
GUARDA CORPO E CORRIMÃO
CORTE - ESCALA 1:5

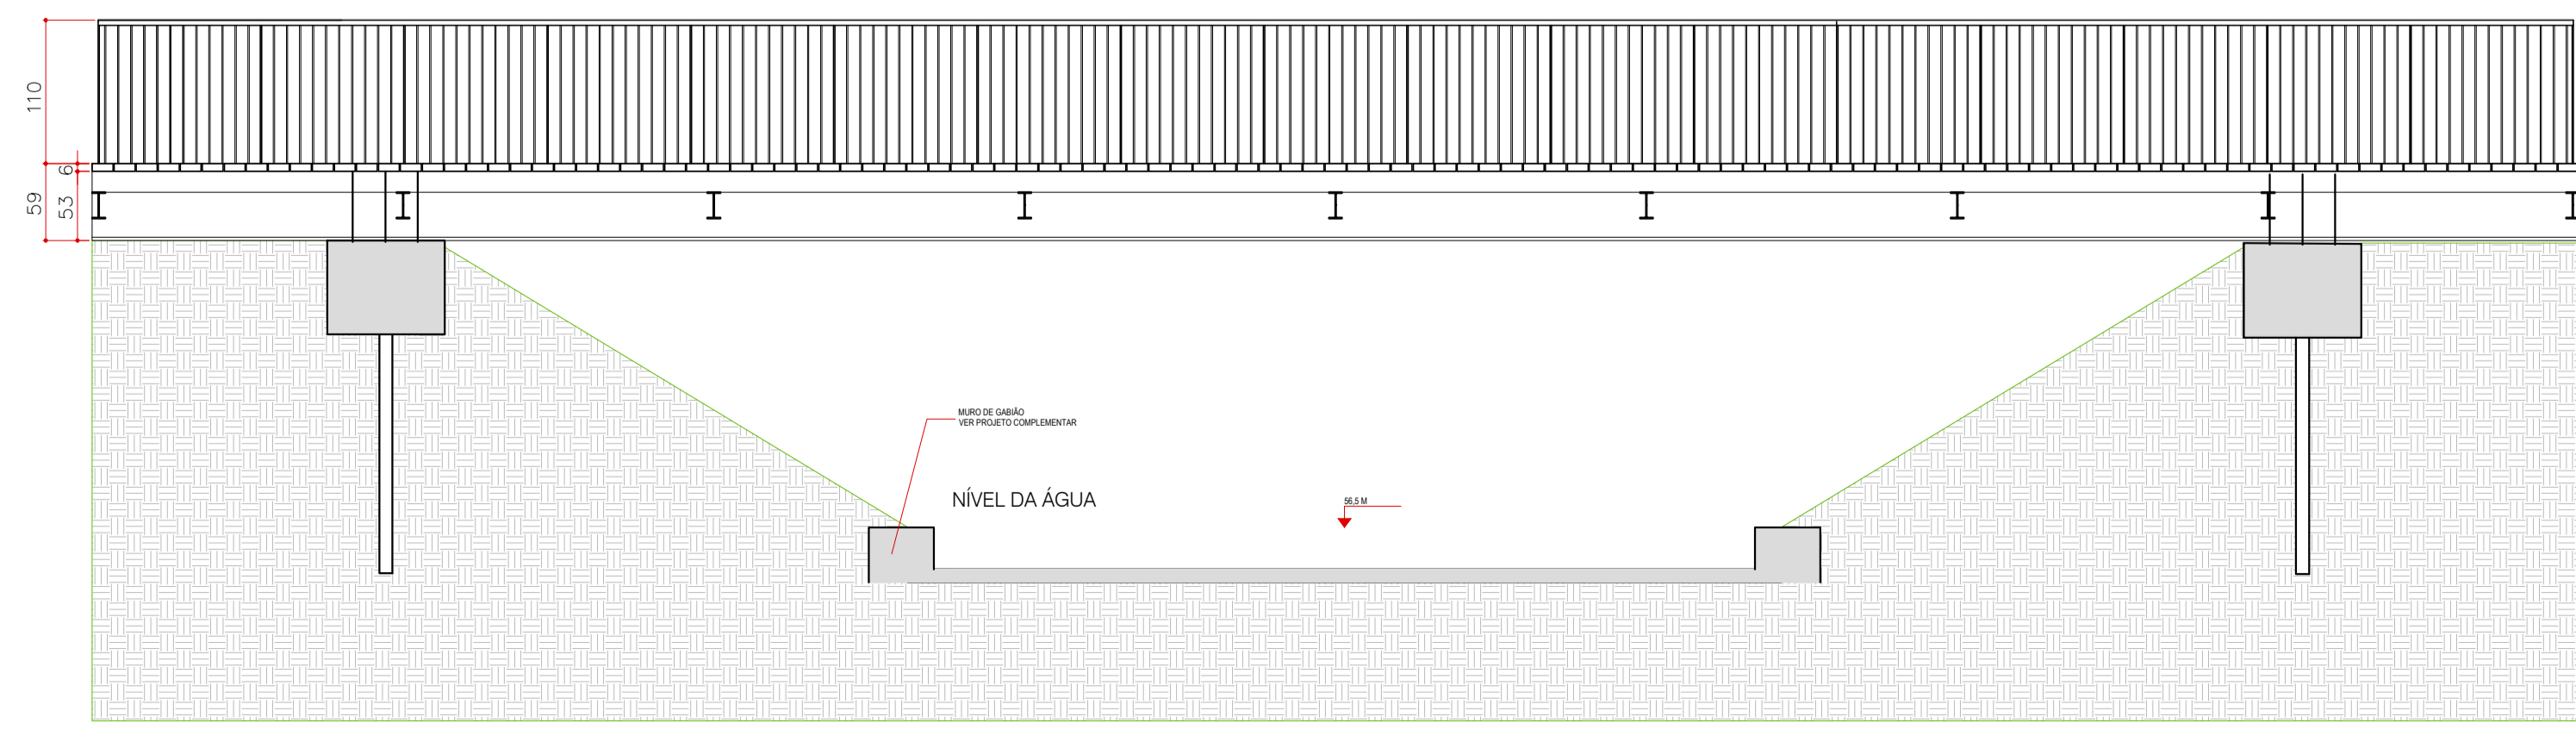

PASSARELA COM PISO DE MADEIRA - SJ01
CORTE B - ESCALA 1:50

| | | | | | |
|--|----------------------|------------|------------------|---------|--------------|
| REVISÃO 01 | REVISÃO 01 | ABR / 2018 | | | |
| REVISÃO INICIAL | REVISÃO INICIAL | JUN/2017 | | | |
| Nº | REVISÃO | DATA | Nº | REVISÃO | DATA |
| MPB SANEAMENTO LTDA/ JANSANA DE LA VILLA DE PALMAY ARCHITECTES RUA FELIX SCHMIDT, ANO 2004, 204 - Nº 48 32233682 CENTRO DECIENCO 2008 DE COLINA, FLORES - PI CNPJ 17187 - 0001/0001-00 www.mpb.org.br - sp000@mpb.org.br | | | PROJETO | | DATA |
| | | | DESENHO | | DATA |
| | | | CONFERIDO | | DATA |
| | | | APROVADO | | DATA |
| DATA | ASSINATURA | | Nº DA CONSULTORA | | |
| PREFEITURA MUNICIPAL DE TERESINA - PI TERESINA - PI PROJETOS BÁSICOS E EXECUTIVOS DAS OBRAS DE REQUALIFICAÇÃO URBANA E AMBIENTAL DAS ÁREAS 2,3 E 4, INCLUINDO PLANO DE REASSENTAMENTO, DO MUNICÍPIO DE TERESINA - PI P9 - OLEIROS, PIÇARREIRA, SÃO JOAQUIM, MAZERINE ARQUITETURA - PASSARELA SJ01 PASSARELA SJ01 - SÃO JOAQUIM | | | | | |
| PROJETO | TERESINA SUSTENTÁVEL | VISTO | ROBERT DE PALMAY | DESENHO | DATA |
| ESCALA | INDICADA | PROJETO | | PROJETO | DATA |
| | | | | | 28/04/14 |
| | | | | | 01/01 |