
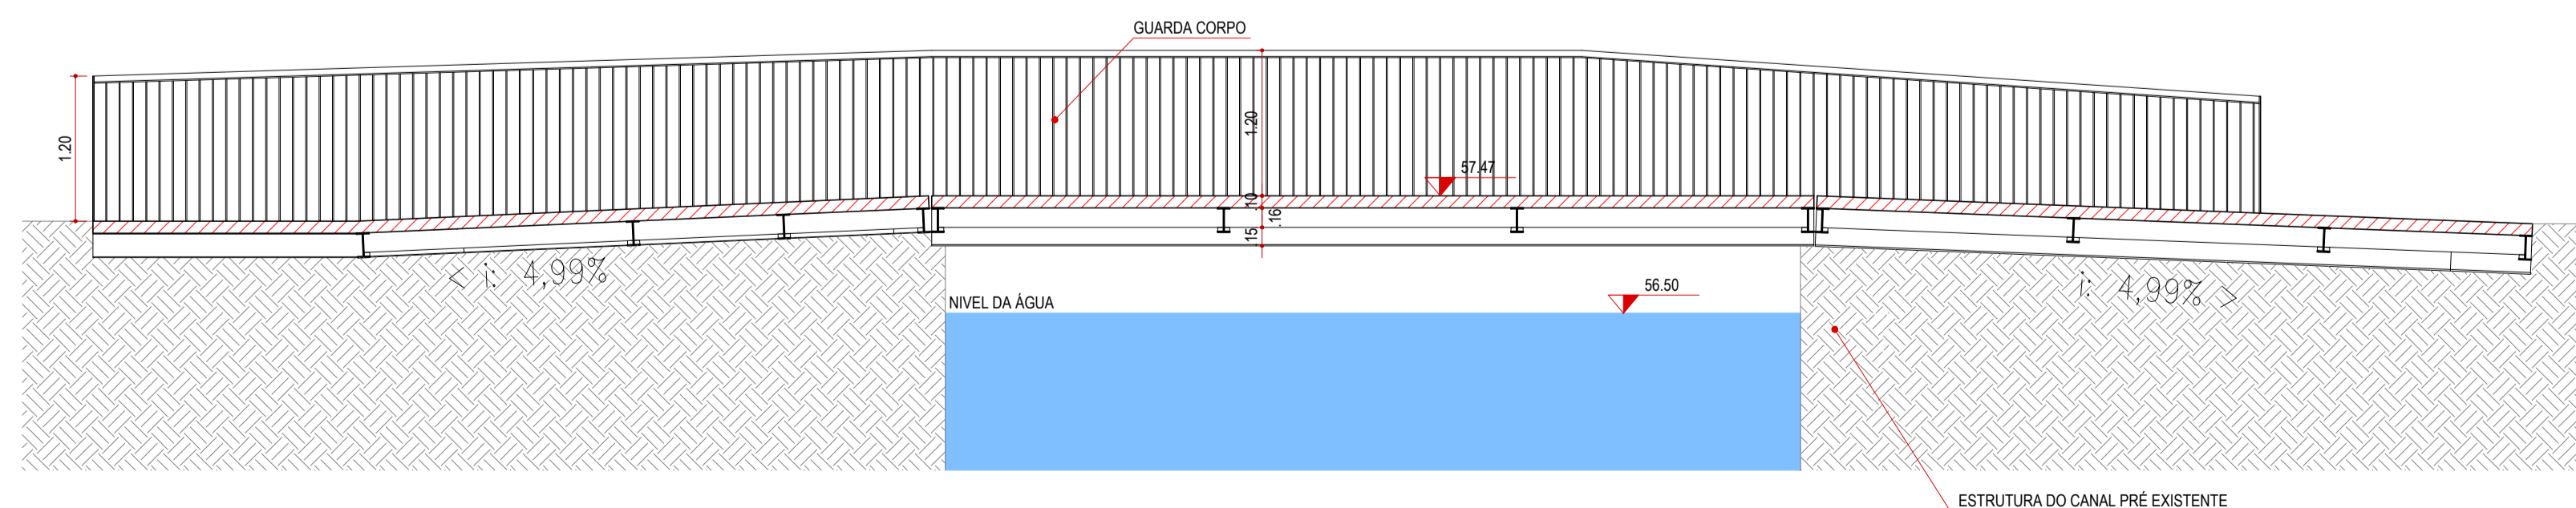


IMPLANTAÇÃO PASSARELA 02
ESCALA 1/100

— PISO PODOTÁTIL ALERTA AMARELO 25X25 cm.
— PISO PODOTÁTIL DIRECIONAL AMARELO 25X25 cm.

LOCALIZAÇÃO

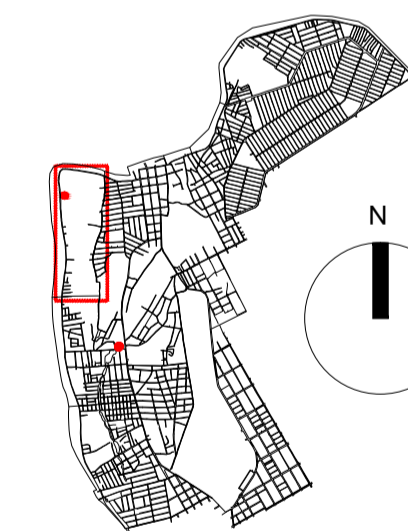

CORTE AA'
ESCALA 1/50

ROO	EMISSÃO INICIAL	JUN/2017		
Nº	REVISÃO	DATA	Nº	REVISÃO
MPB SANEAMENTO LTDA/ JANSANA DE LA VILLA DE PAALW ARCHITECTES RUA FELIX SCHMIDT, 404 - SAIA 304 CENTRO - TERESINA - PI - CEP: 64000-000 - FONE: (85) 32233682 CNPJ: 17.887.118/0001-00 - E-MAIL: contato@mpb.org.br		PROJETO		DATA
		DESENHO		DATA
		CONFERIDO		DATA
DATA	ASSINATURA	APROVADO		DATA
		Nº DA CONSULTORA		
PREFEITURA MUNICIPAL DE TERESINA - PI				
TERESINA - PI				
PROJETOS BÁSICOS E EXECUTIVOS DAS OBRAS DE REQUALIFICAÇÃO URBANA E AMBIENTAL DAS ÁREAS 2,3 E 4, INCLUINDO PLANO DE REASSENTAMENTO, DO MUNICÍPIO DE TERESINA - PI				
P9- OLEIROS, PIÇARREIRA, SÃO JOAQUIM, MAZERINE				
ARQUITETURA				
PASSARELA SJ02 - SÃO JOAQUIM				
PROJETO	VISTO	DESENHO	DATA	FOLHA Nº
C. TERESINA SUSTENTÁVEL	ROBERT DE PAALW	JUN/2017		01/02
ESCALA		TOPOGRAFIA	DATA TOP.	
INDICADA		PROJETO	28/04/14	