


PISO DA PASSARELA EM MADEIRA DE LEI (ANGELIM VERMELHO), COMPOSTO DE BARROTES DE MADEIRA 8X16 CM ESPAÇADOS A CADA 40 CM, PARA SUPORTE DE PRANCHAS TAMBÉM DE MADEIRA, COMO FUNÇÃO DE PISO, COM DIMENSÕES DE 10X20 CM. VER PROJETO ESTRUTURAL.

TODAS AS MADEIRAS SERÃO UNIDAS POR PREGOS DE AÇO GALVANIZADO. A UNIÃO DOS BARROTES COM AS VIGAS METÁLICAS E SEUS SUPORTES DEVERÃO SER APARAFUSADOS COM PARAFUSOS DE AÇO GALVANIZADO.


PLANTA PASSARELA 02
ESCALA 1:50

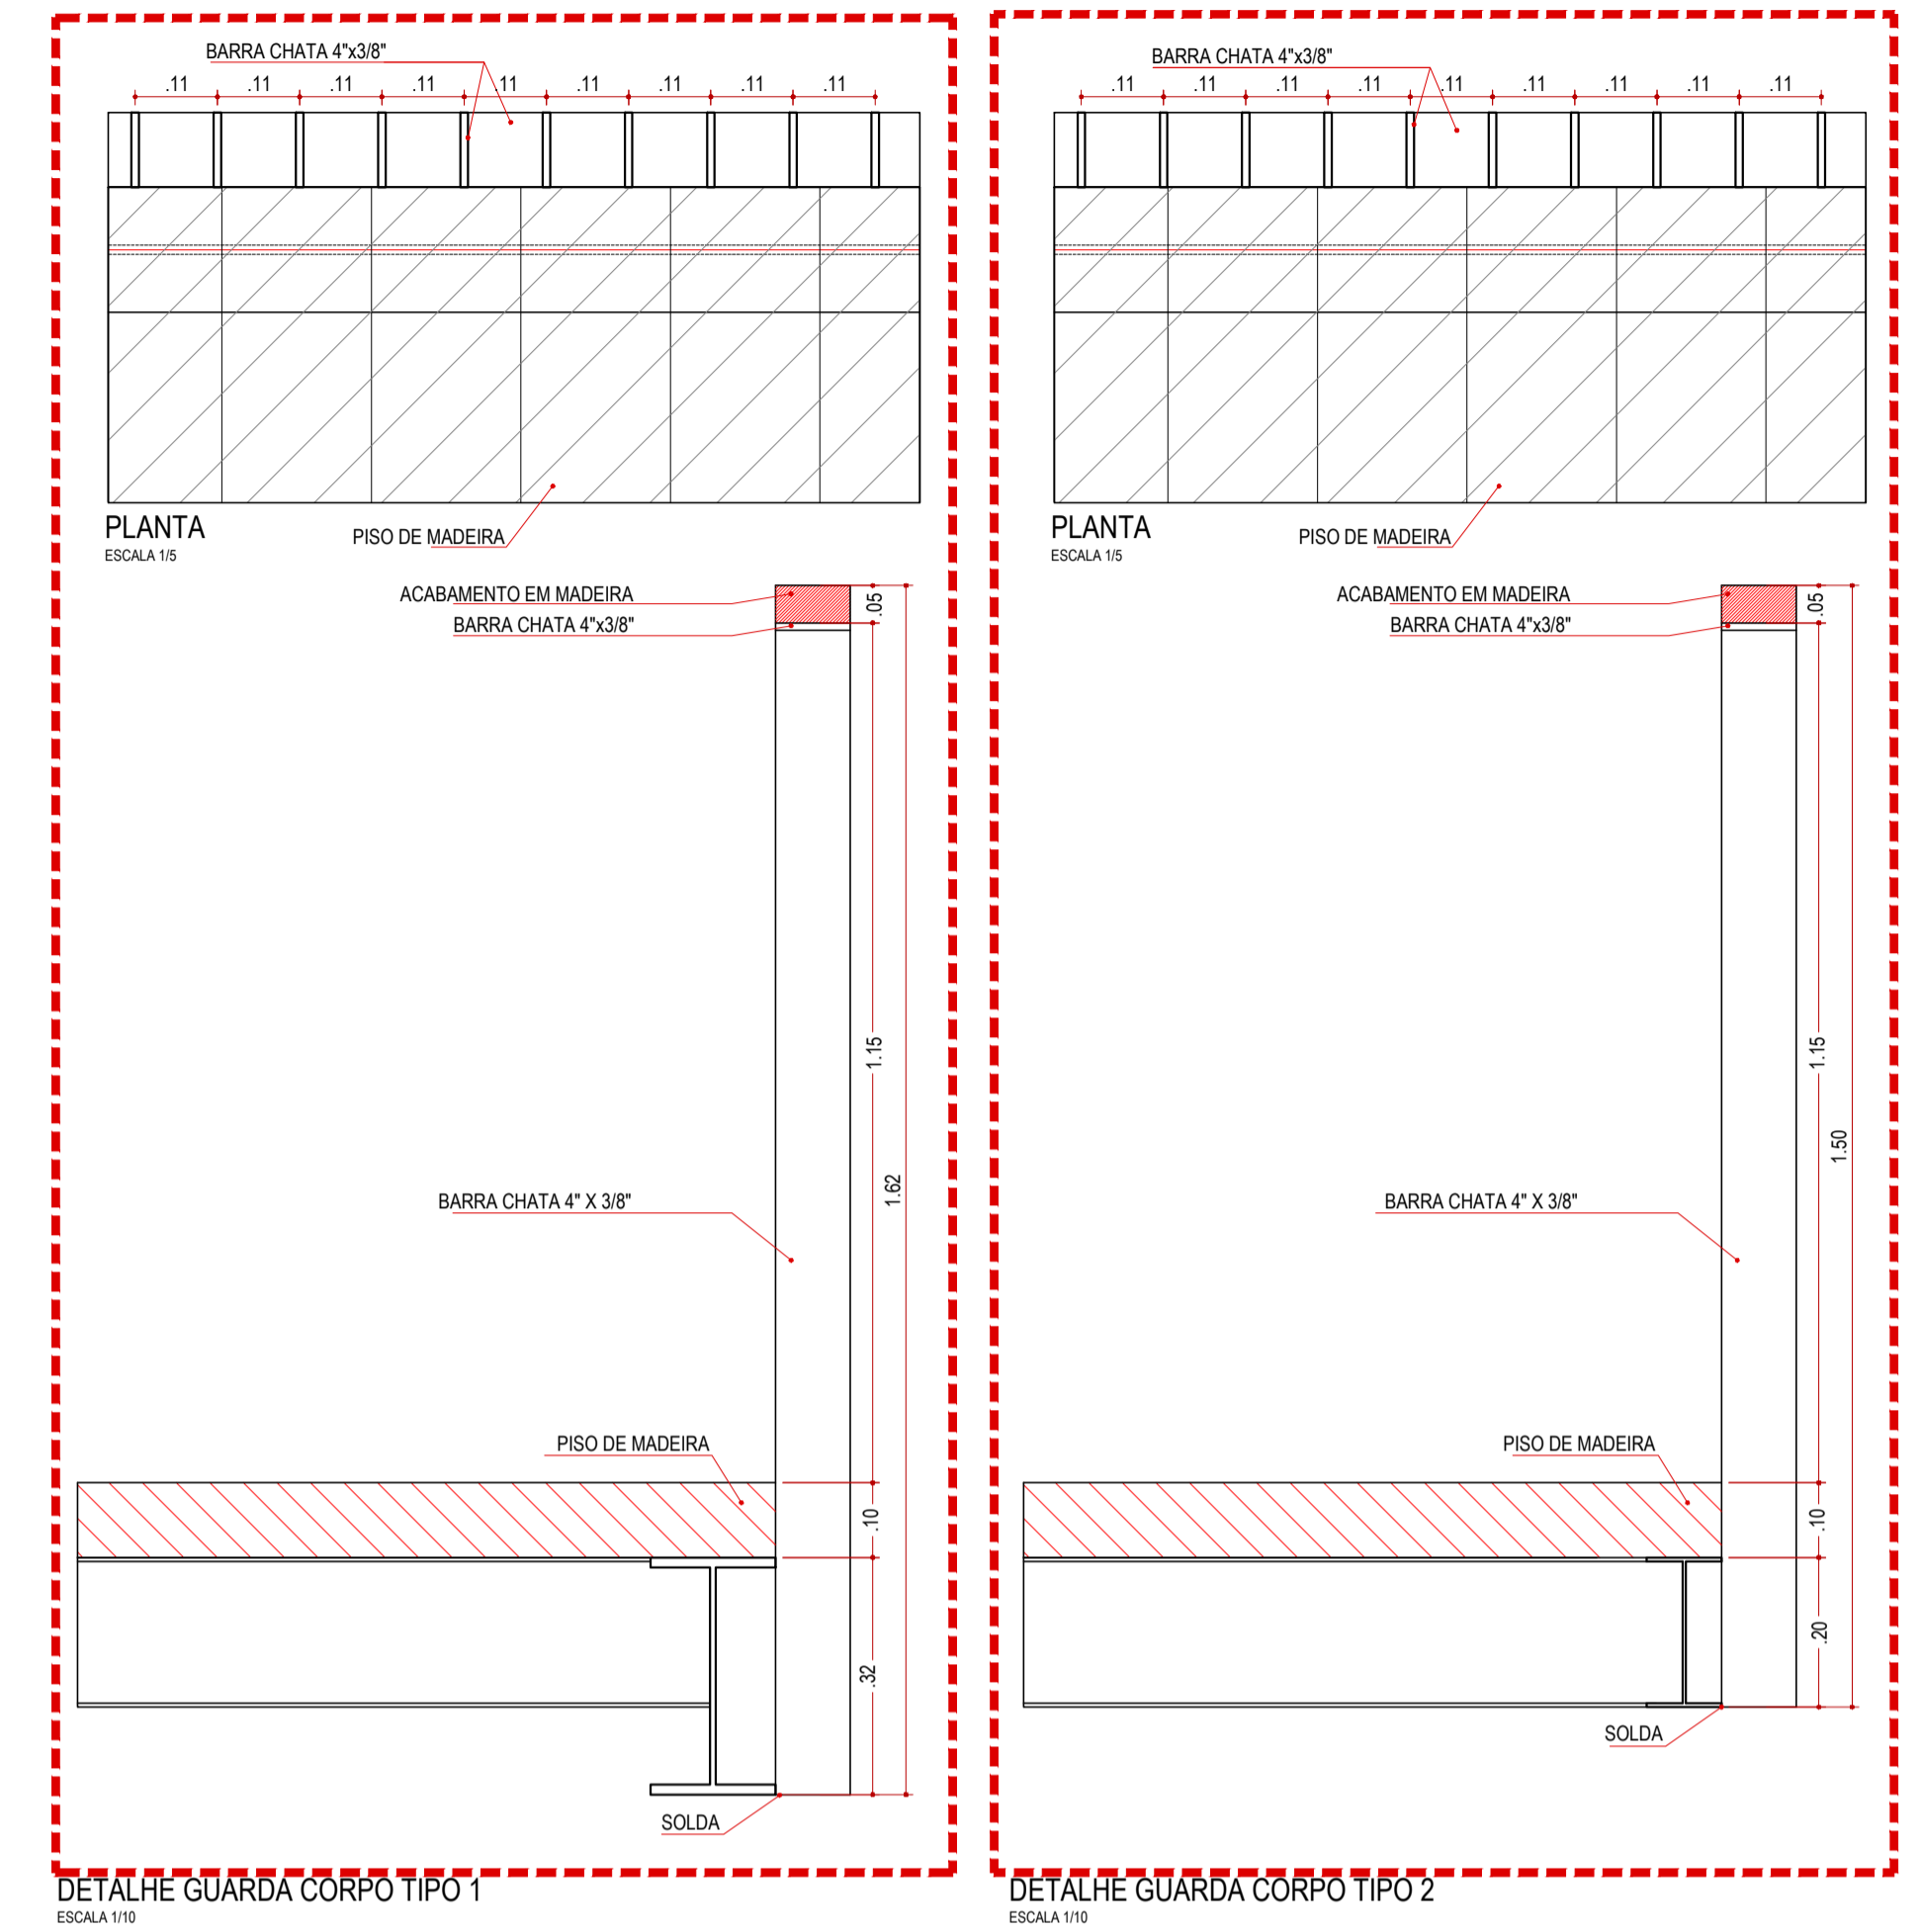

DETALHE GUARDA CORPO TIPO 1
ESCALA 1:10

DETALHE GUARDA CORPO TIPO 2
ESCALA 1:10

LOCALIZAÇÃO

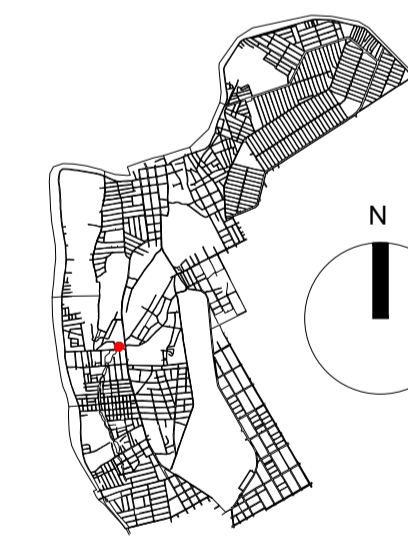

ROO	EMISSÃO INICIAL	JUN/2017		
Nº	REVISÃO	DATA	Nº	REVISÃO
MPB SANEAMENTO LTDA/ JANSANA DE LA VILLA DE PAALW ARCHITECTES		PROJETO	DATA	
PLA. TEL: 85 3225 3882 CENTRO DESENVOLVIMENTO URBANO - 552 - Nº 48 32253882		DESENHO	DATA	
OEA 17887 www.mpb.org.br - spca@mpb.org.br		CONFERIDO	DATA	
APPROVAÇÃO		APROVADO	DATA	
DATA	ASSINATURA	Nº DA CONSULTORA		

PREFEITURA MUNICIPAL DE TERESINA - PI
TERESINA - PI

PROJETOS BÁSICOS E EXECUTIVOS DAS OBRAS DE REQUALIFICAÇÃO URBANA E AMBIENTAL DAS ÁREAS 2,3 E 4, INCLUINDO PLANO DE REASSENTAMENTO, DO MUNICÍPIO DE TERESINA - PI

P9- OLEIROS, PIÇARREIRA, SÃO JOAQUIM, MAZERINE
ARQUITETURA
PASSARELA SJ02 - SÃO JOAQUIM

PROJETO	VISTOS	DESENHO	DATA	FOLHA Nº
C. TERESINA SUSTENTÁVEL	ROBERT DE PAALW	JUN/2017		02/02
ESCALA INDICADA	TOPOGRAFIA	PROJETO	DATA TOP:	
			28/04/14	