


PISO DA PASSARELA EM MADEIRA DE LEI (ANGELIM VERMELHO), COMPOSTO DE BARROTES DE MADEIRA 8X16 CM ESPAÇADOS A CADA 40 CM, PARA SUPORTE DE PRANCHAS TAMBÉM DE MADEIRA, COMO FUNÇÃO DE PISO, COM DIMENSÕES DE 6X20 CM. VER PROJETO ESTRUTURAL.

TODAS AS MADEIRAS SERÃO UNIDAS POR PREGOS DE AÇO GALVANIZADO. A UNIÃO DOS BARROTES COM AS VIGAS METÁLICAS E SEUS SUPORTES DEVERÃO SER APARAFUSADOS COM PARAFUSOS DE AÇO GALVANIZADO.


PLANTA PASSARELA 02
ESCALA 1:50

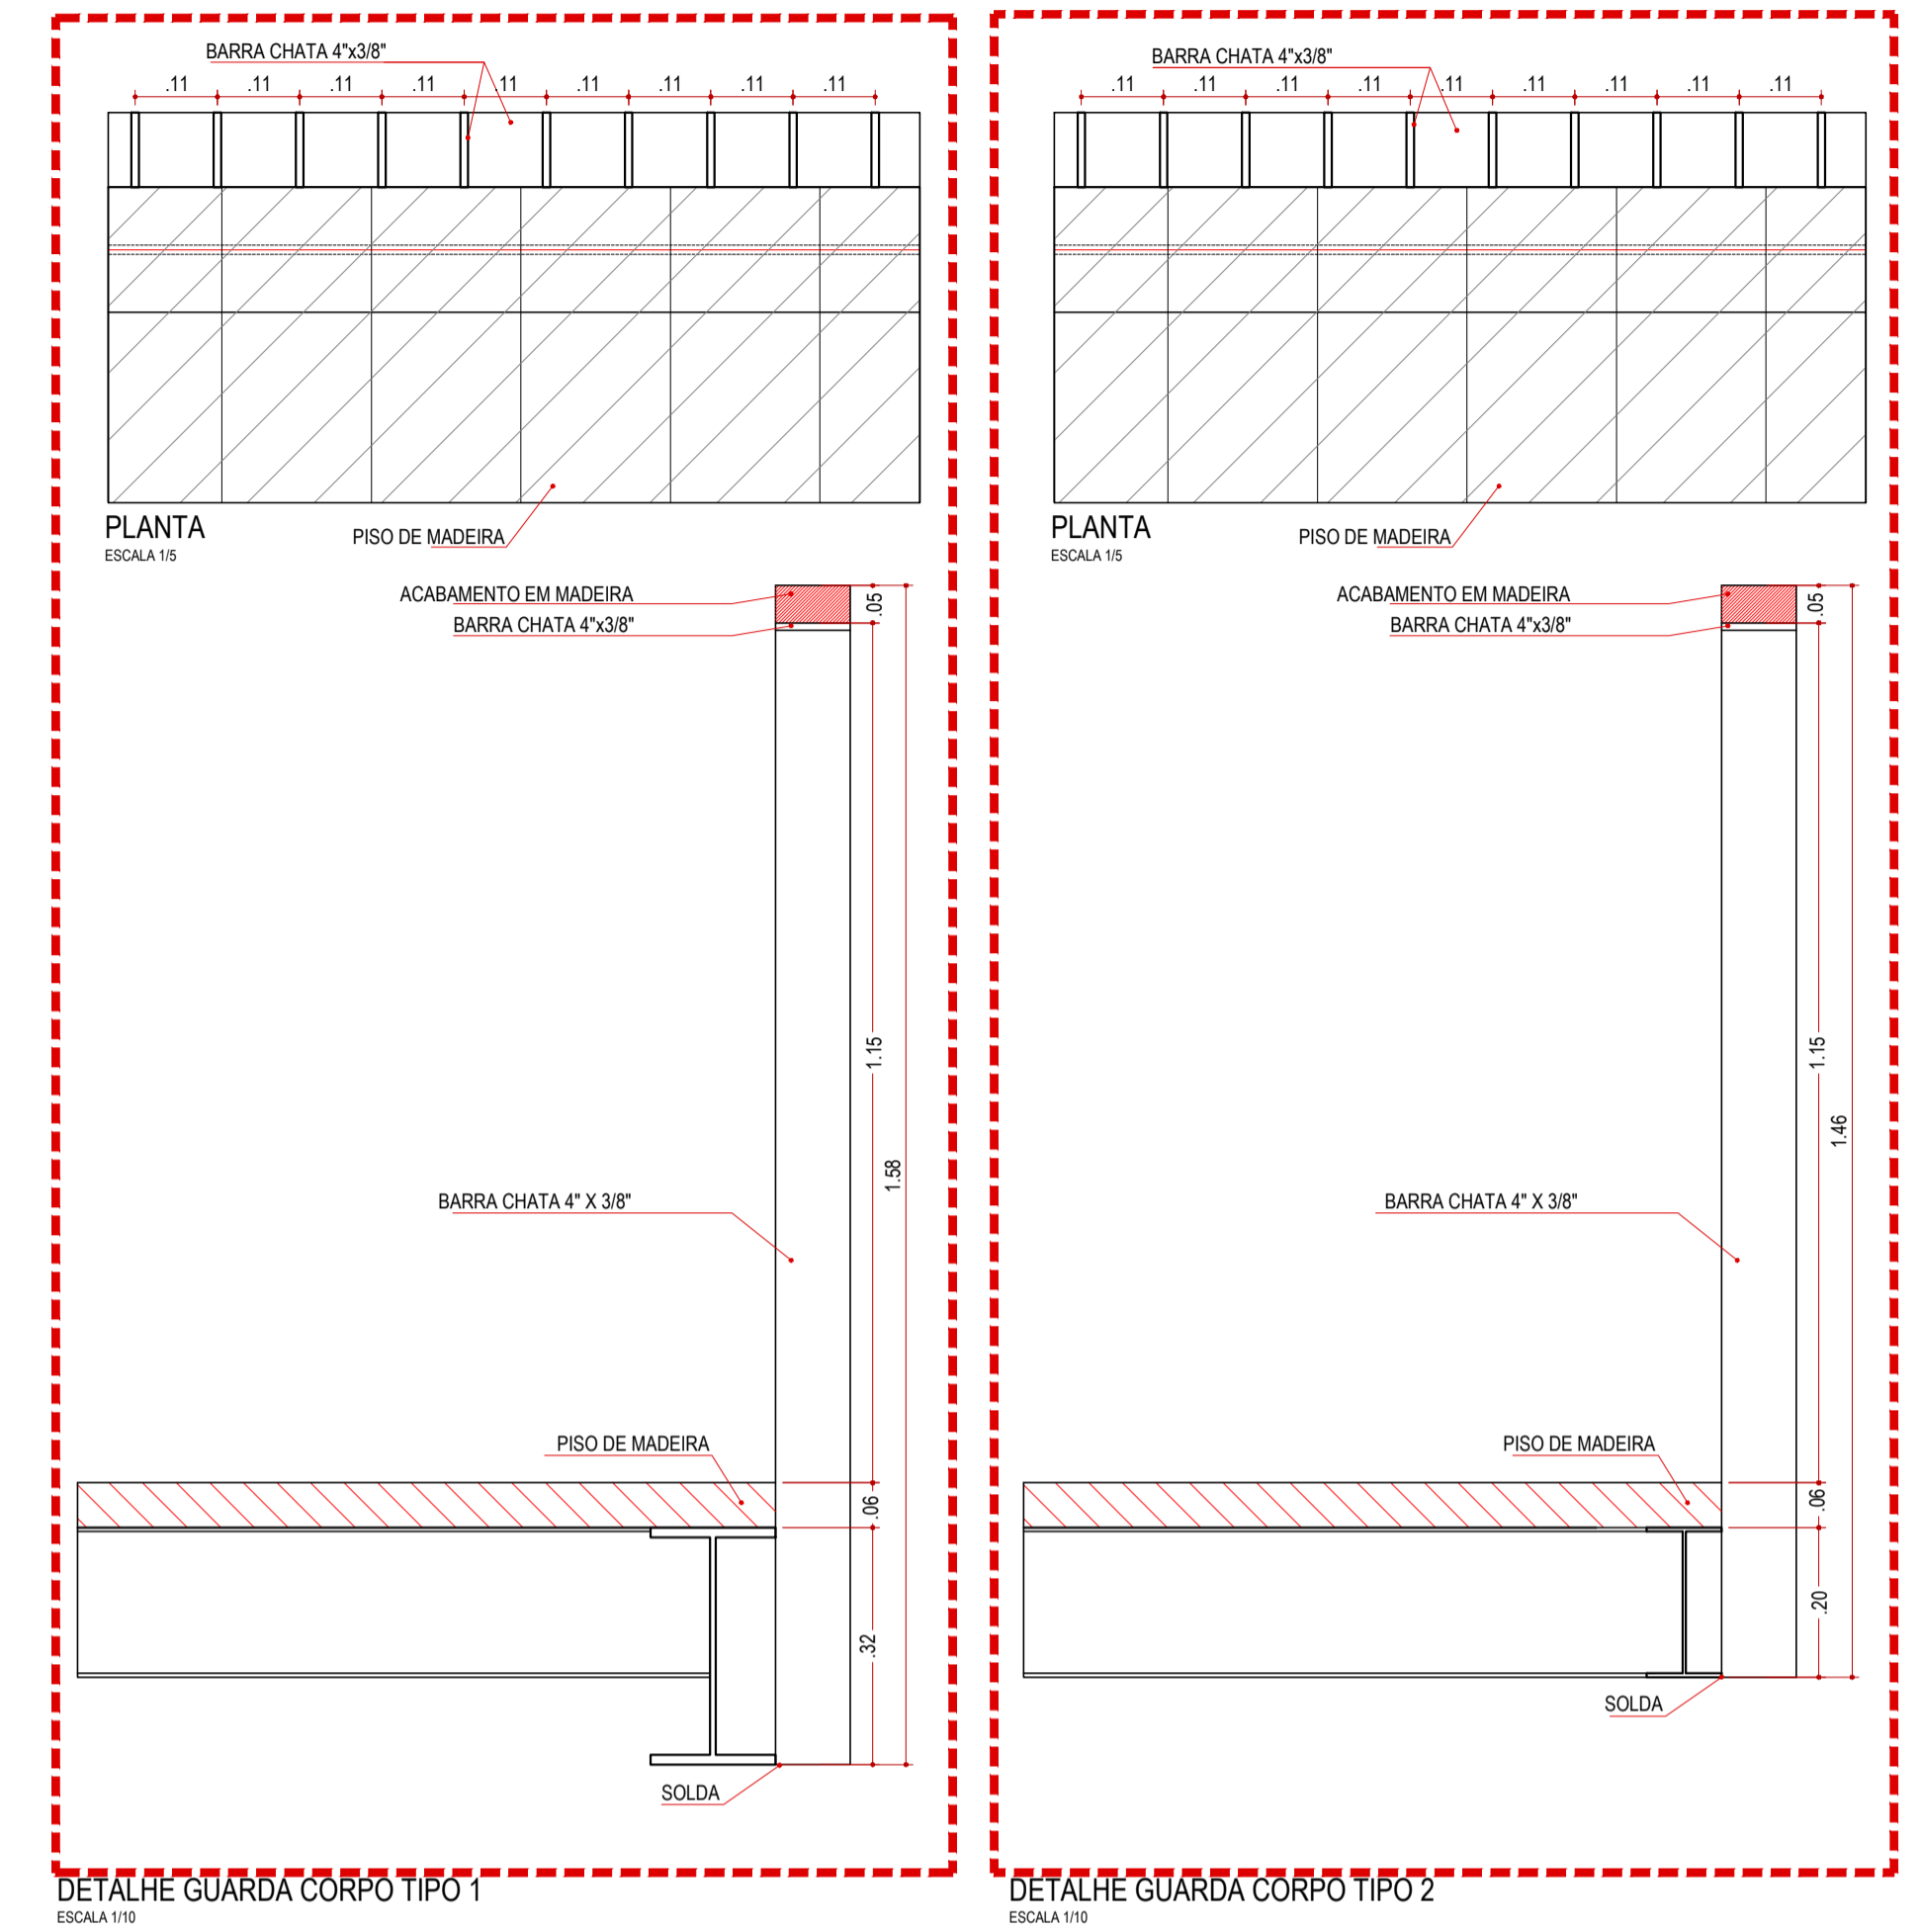

DETALHE GUARDA CORPO TIPO 1
ESCALA 1:10

DETALHE GUARDA CORPO TIPO 2
ESCALA 1:10

LOCALIZAÇÃO

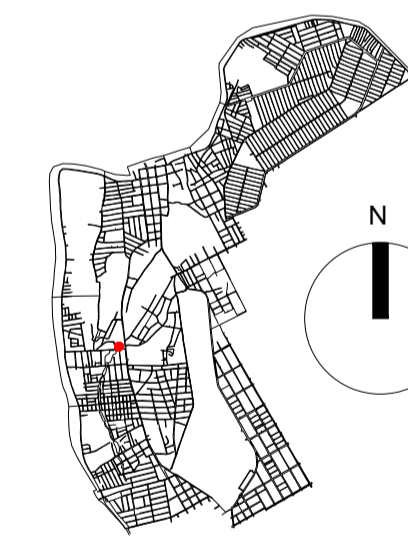

R01	REVISÃO 01	ABR/2018		
R00	EMISSÃO INICIAL	JUN/2017		
Nº	REVISÃO	DATA	Nº	REVISÃO
MPB SANEAMENTO LTDA/ JANSANA DE LA VILLA DE PAALWY ARCHITECTES		PROJETO	DATA	
RUA FELIX SCHMIDT, ANO 2004, 214 CENTRO (CECILIA) - TERESINA - PI - CEP: 64000-000		DESENHO	DATA	
CNPJ: 17.887.178/0001-00 www.mpb.saneamento.com.br		CONFERIDO	DATA	
APPROVADO		APPROVADO	DATA	
DATA	ASSINATURA	Nº DA CONSULTORA		

PREFEITURA MUNICIPAL DE TERESINA - PI
TERESINA - PI

PROJETOS BÁSICOS E EXECUTIVOS DAS OBRAS DE REQUALIFICAÇÃO URBANA E AMBIENTAL DAS ÁREAS 2,3 E 4, INCLUINDO PLANO DE REASSENTAMENTO, DO MUNICÍPIO DE TERESINA - PI

P9- OLEIROS, PIÇARREIRA, SÃO JOAQUIM, MAZERINE
ARQUITETURA
PASSARELA SJ02 - SÃO JOAQUIM

PROJETO	VISTOS	DESENHO	DATA	FOLHA Nº
C. TERESINA SUSTENTÁVEL	ROBERTO DE PAALWY	JUN/2017	JUN/2017	02/02
ESCALA	INDICADA	TOPOGRAFIA	PROJETO	28/04/14