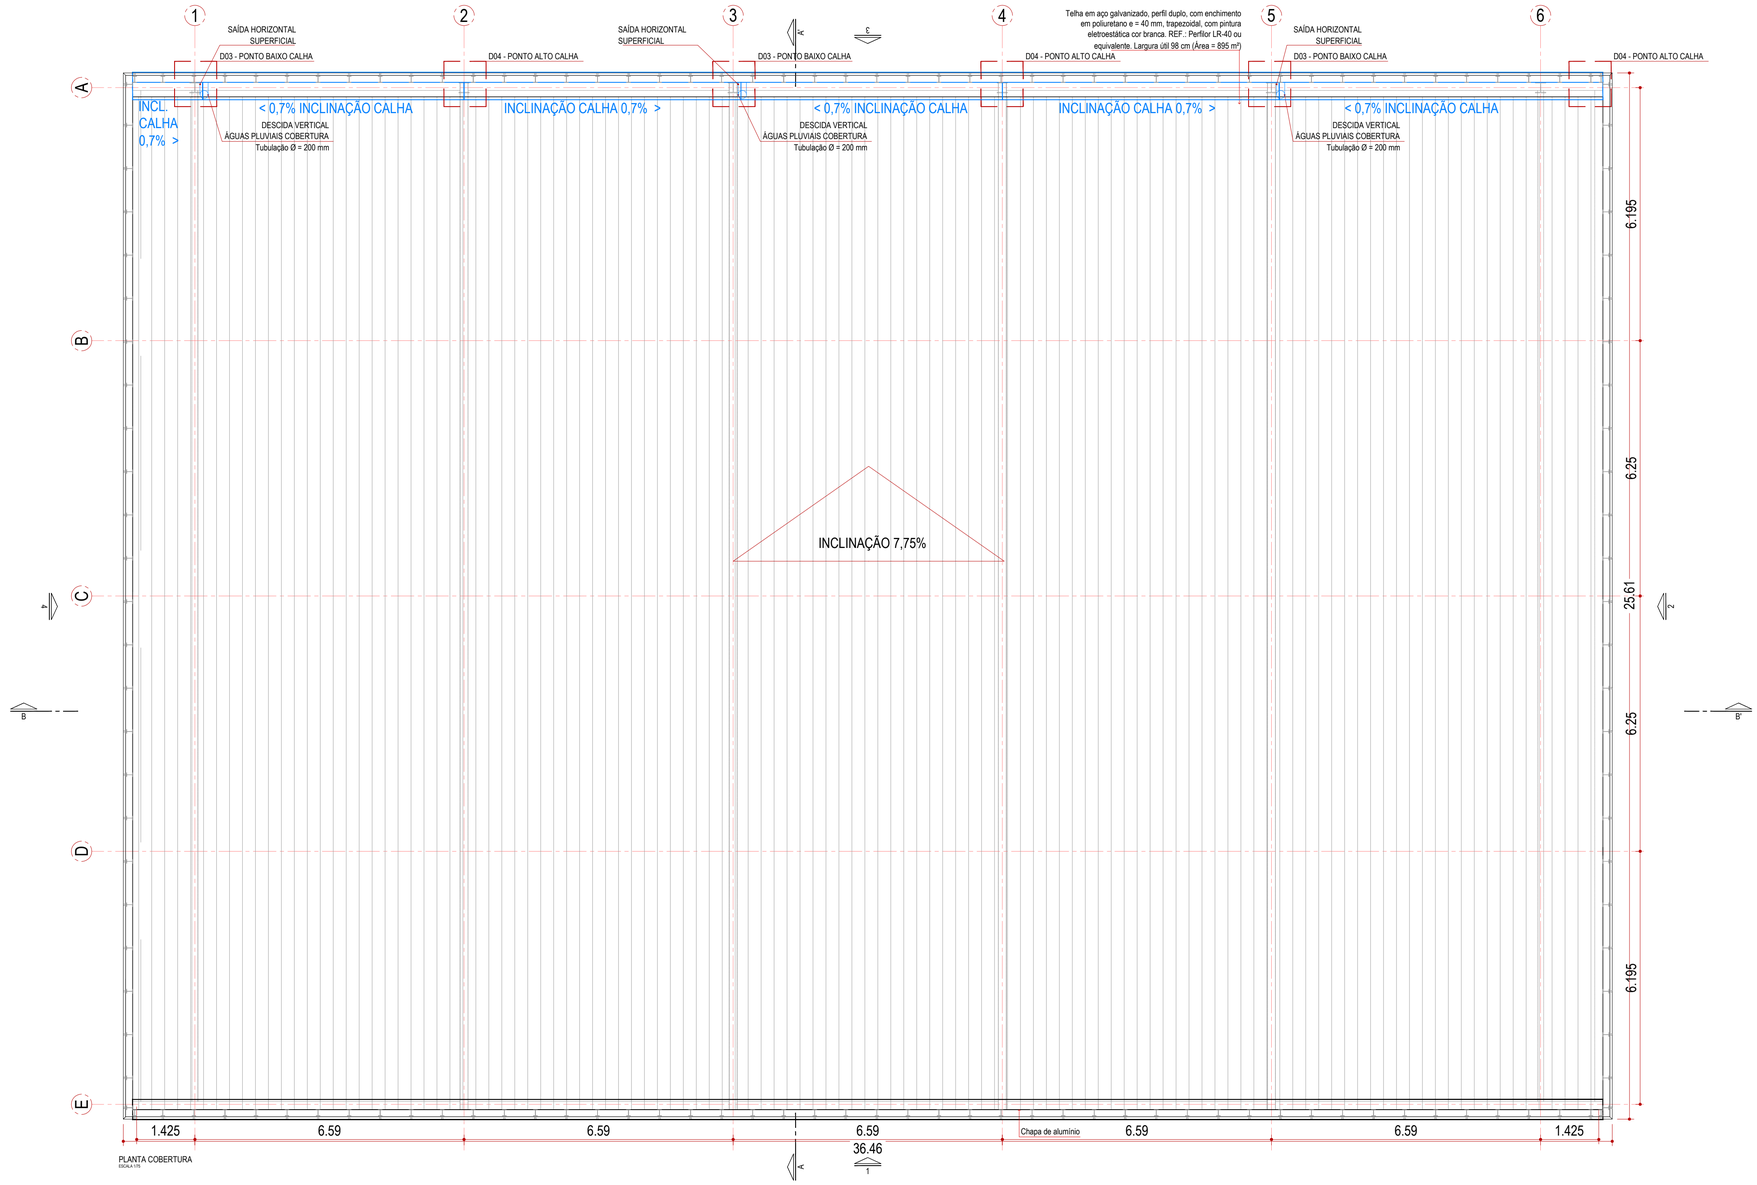

PLANTA COBERTURA
ESCALA 1/75

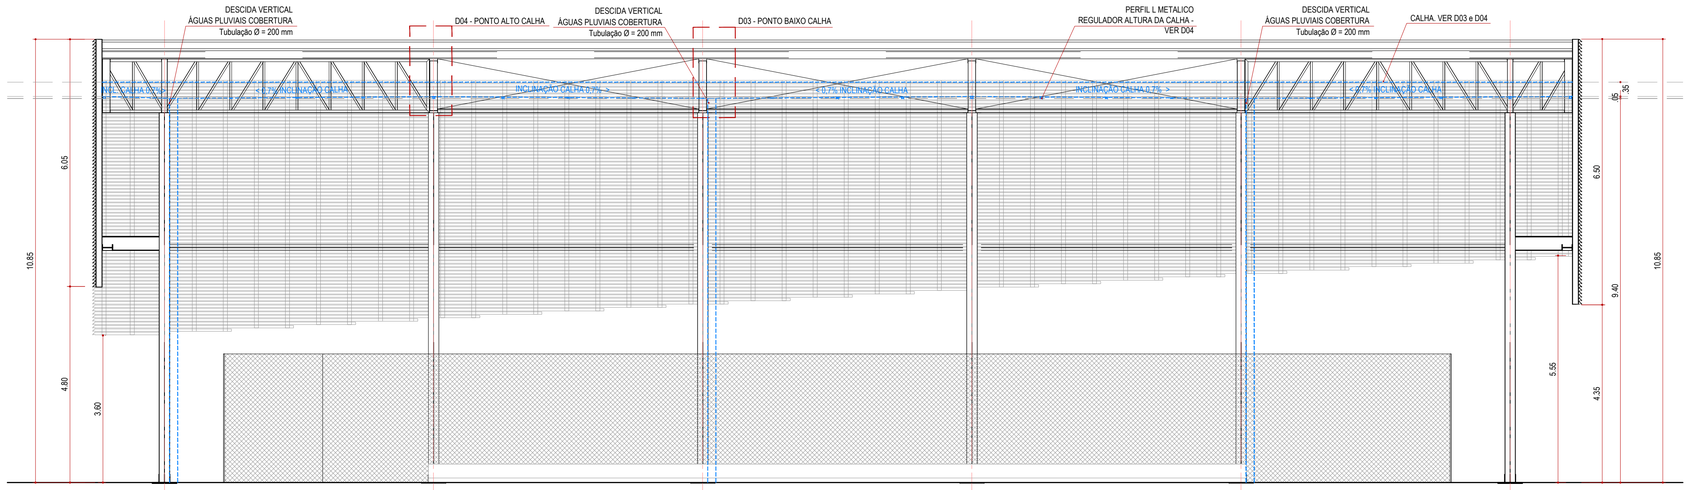

CORTE BB
ESCALA 1/75

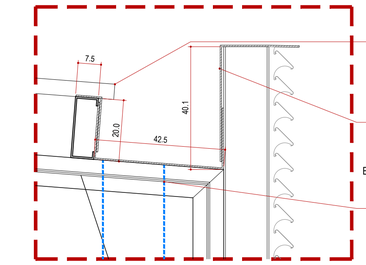

TELHA EM AÇO GALVANIZADO PERFIL DUPLO COM ENCHIMENTO EM POLIURETANO

CALHA CHAPA DE ALUMÍNIO 2 MM (3 PARTES) SOBREPOSIÇÃO MÍN. ENTRE CHAPAS = 20 CM

TUBULAÇÃO DESCIDA VERTICAL ÁGUAS PLUVIAIS Tubulação Ø = 200 mm

DETALHE 03 - PONTO BAIXO CALHA
ESCALA 1/10

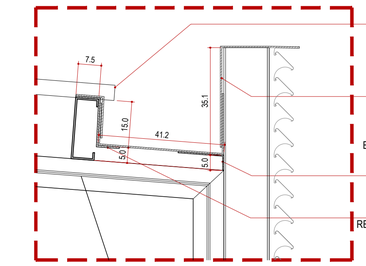

TELHA EM AÇO GALVANIZADO PERFIL DUPLO COM ENCHIMENTO EM POLIURETANO

CALHA CHAPA DE ALUMÍNIO 2 MM (3 PARTES) SOBREPOSIÇÃO MÍN. ENTRE CHAPAS = 20 CM

PERFIL L METALICO REGULADOR ALTURA DA CALHA

PERFIL Z METALICO REGULADOR ALTURA DA CALHA

DETALHE 04 - PONTO ALTO CALHA
ESCALA 1/10

LOCALIZAÇÃO

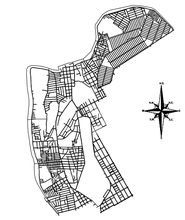

R01	REVISÃO 01	NOV/2017			
R00	EMISSÃO INICIAL	MAI/2017			
Nº	REVISÃO	DATA	Nº	REVISÃO	

MPB SANEAMENTO LTDA/
JANSANA DE LA VILLA DE PAAUW ARQUITECTES
RUA FELIPE SCHMIDT, 649, SALA 304
CENTRO EXECUTIVO TORRE DA COLINA F./FAX: 55 48 32253682
CENTRO – FLORIANÓPOLIS – SC
CREA 17887-D SC
www.mpb.eng.br mpb@mpb.eng.br

PROJETO		DATA	
DESENHO		DATA	
CONFERIDO		DATA	
APROVADO		DATA	

Nº DA CONSULTORA

APROVAÇÃO

DATA

ASSINATURA

PREFEITURA MUNICIPAL DE TERESINA - PI

TERESINA - PI

PROJETOS BÁSICOS E EXECUTIVOS DAS OBRAS DE REQUALIFICAÇÃO URBANA E AMBIENTAL DAS ÁREAS 2,3 E 4, INCLUINDO PLANO DE REASSENTAMENTO, DO MUNICIPIO DE TERESINA - PI

P9-OLEIROS, PIÇARREIRA, SÃO JOAQUIM, MAZERINE
ARQUITETURA
QUADRA POLIESPORTIVA - MAZERINE

PROJETO: C. TERESINA SUSTENTÁVEL	VISTOS: ROBERT DE PAAUW	DESENHO: JDVDP	DATA: MAI/2017	FOLHA Nº: 03/06
ESCALA: 1:75		TOPOGRAFIA: PROGEITO / DIVISA	DATA TOP.: 29/04/14	