



VISTA 3 - ESTRUTURA BRISE  
ESCALA 1/10

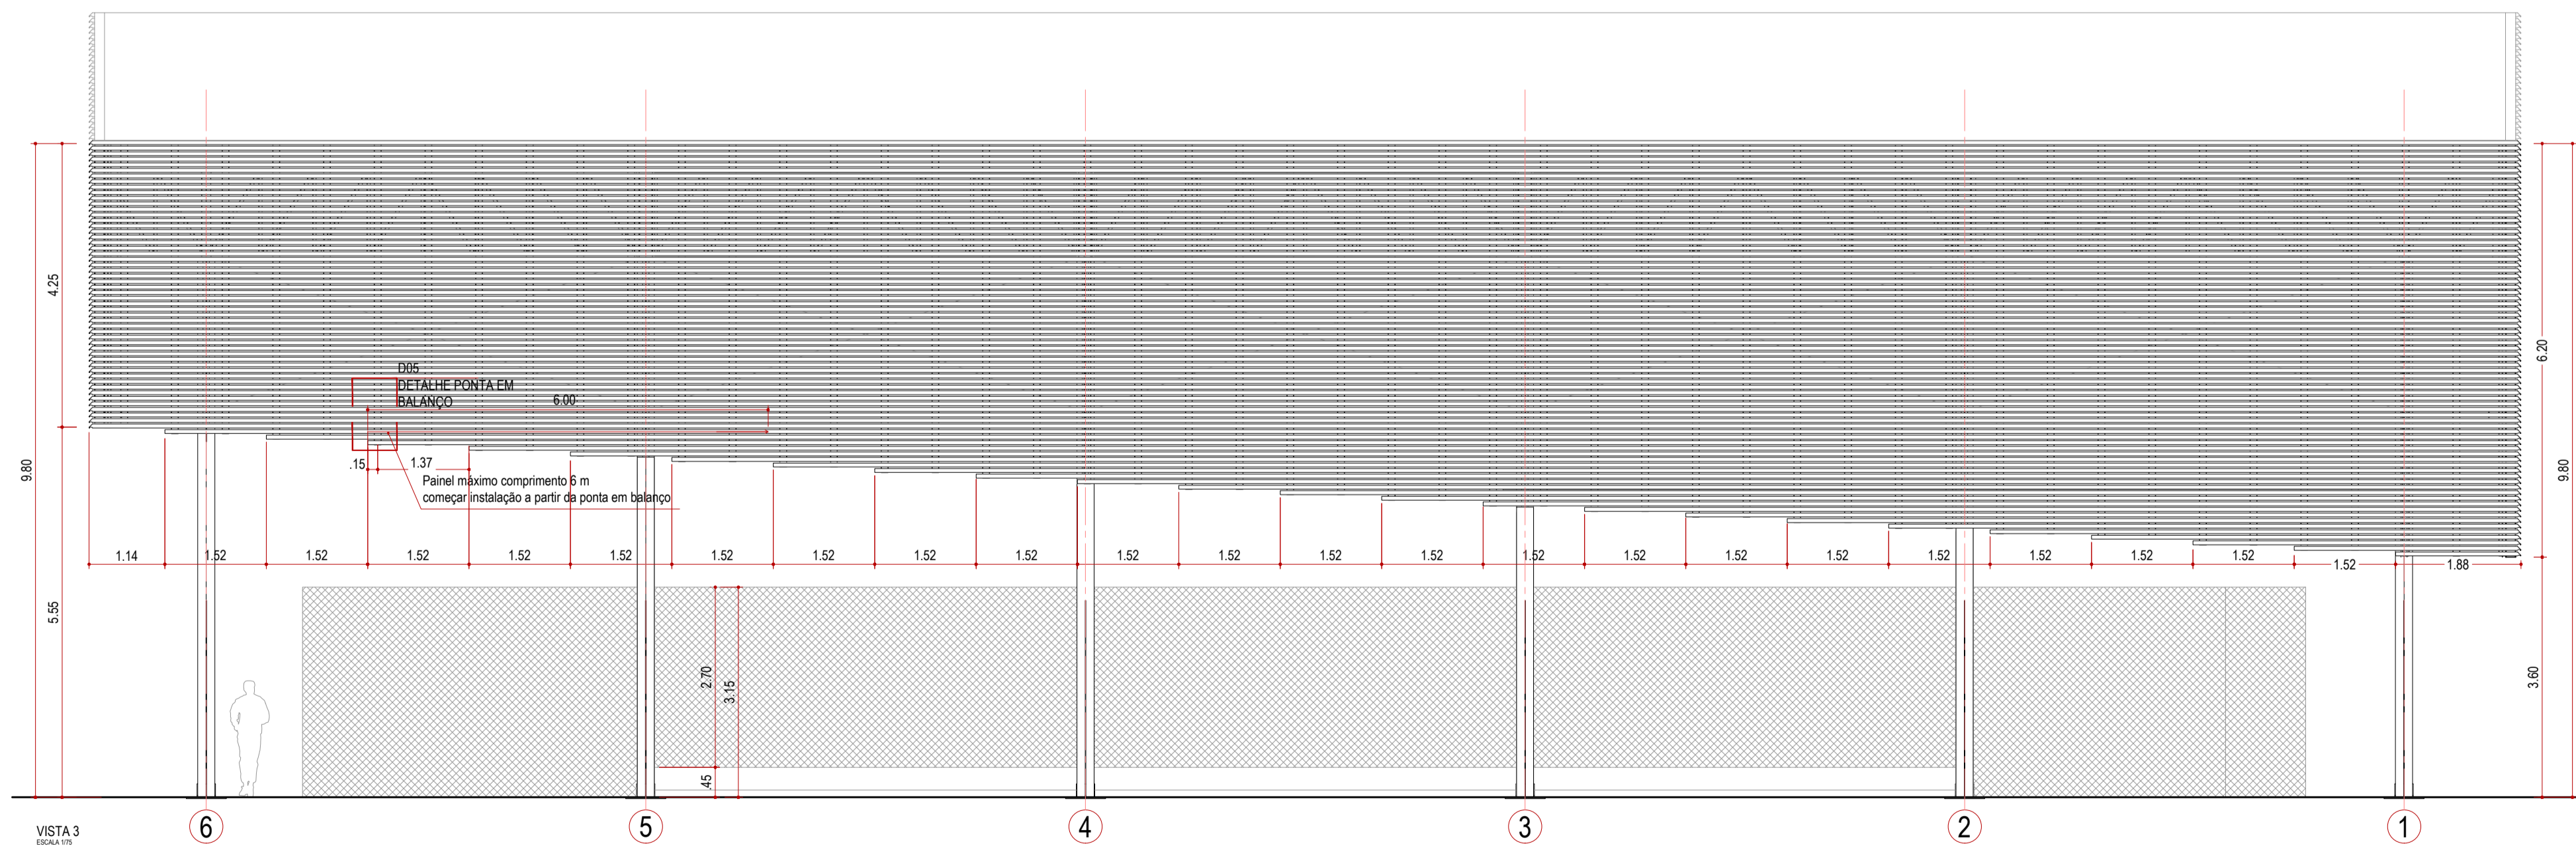

VISTA 3  
ESCALA 1/10

LOCALIZAÇÃO

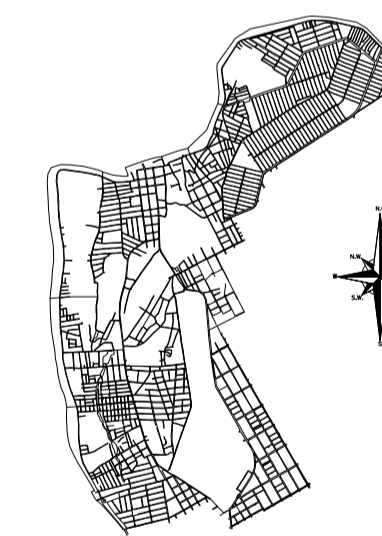

R01	REVISÃO 01	NOV/2017		
R00	EMISSÃO INICIAL	MAI/2017		
N°	REVISÃO	DATA	N°	REVISÃO
MPB SANEAMENTO LTDA/ JANSANA DE LA VILLA DE PAALUW ARCHITECTES		PROJETO		DATA
CENTRO EDUC. TO. PAALUW - PROJ. 1004 - 2014 - Nº de 32293882		DESENHO		DATA
CNEC - FLORENDIUS - 150		CONFERIDO		DATA
www.mpb.org.br - sp@pb.org.br		APPROVADO		DATA
DATA	ASSINATURA	APPROVAÇÃO		N° DA CONSULTORA

<b>PREFEITURA MUNICIPAL DE TERESINA - PI</b>				
<b>TERESINA - PI</b>				
PROJETOS BÁSICOS E EXECUTIVOS DAS OBRAS DE REQUALIFICAÇÃO URBANA E AMBIENTAL DAS ÁREAS 2,3 E 4, INCLUINDO PLANO DE REASSENTAMENTO, DO MUNICÍPIO DE TERESINA - PI				
<b>P9-OLEIROS, PIÇARREIRA, SÃO JOAQUIM, MAZERINE</b>				
<b>ARQUITETURA</b>				
<b>QUADRA POLIESPORTIVA - MAZERINE</b>				
PROJETO	VISTOS	DESENHO	DATA	FOLHA N°
C. TERESINA SUSTENTÁVEL	ROBERT DE PAALUW	JUNIOR	MAI/2017	04/06
ESCALA		TOPOGRÁFICA	DATA TOP.	
1/25		PROJETO / DIVISA	28/04/14	