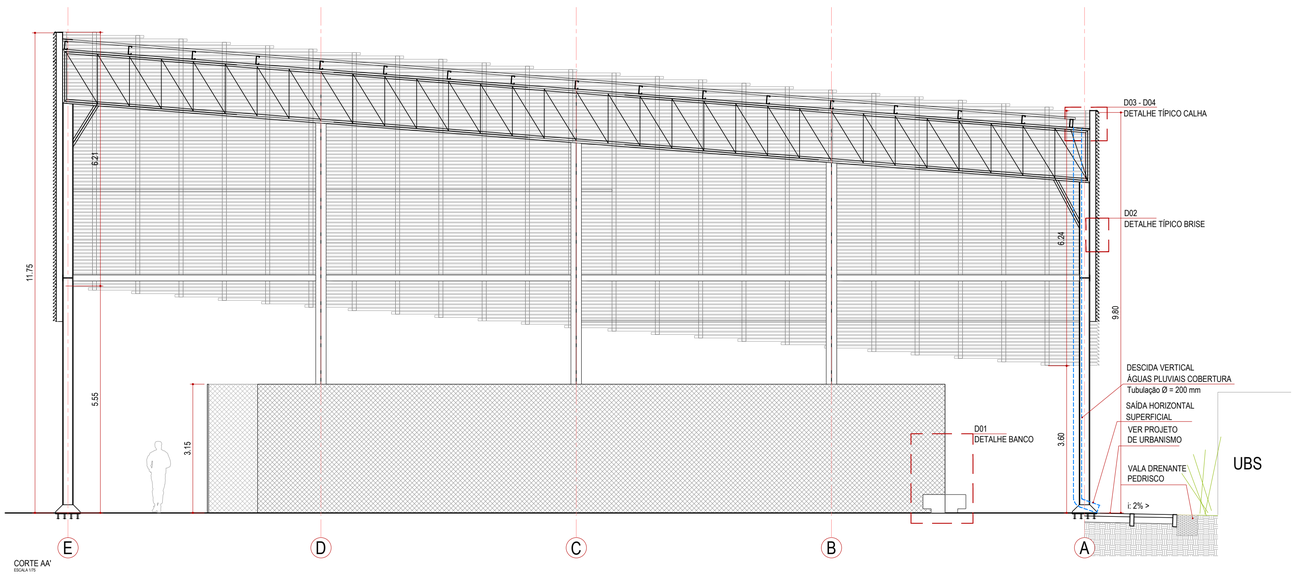

CORTE AA'
ESCALA 1/75

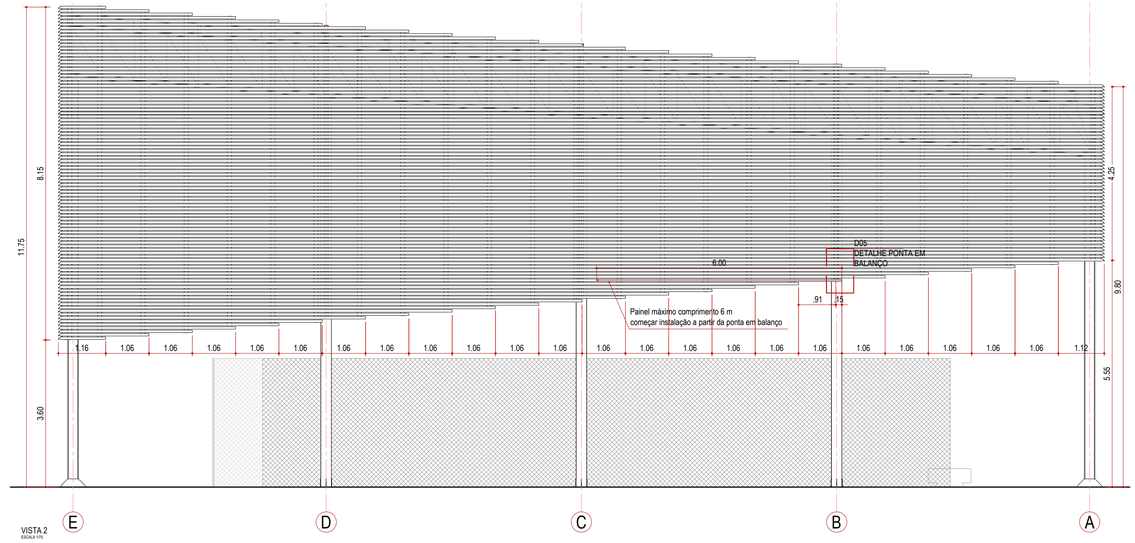

VISTA 2
ESCALA 1/75

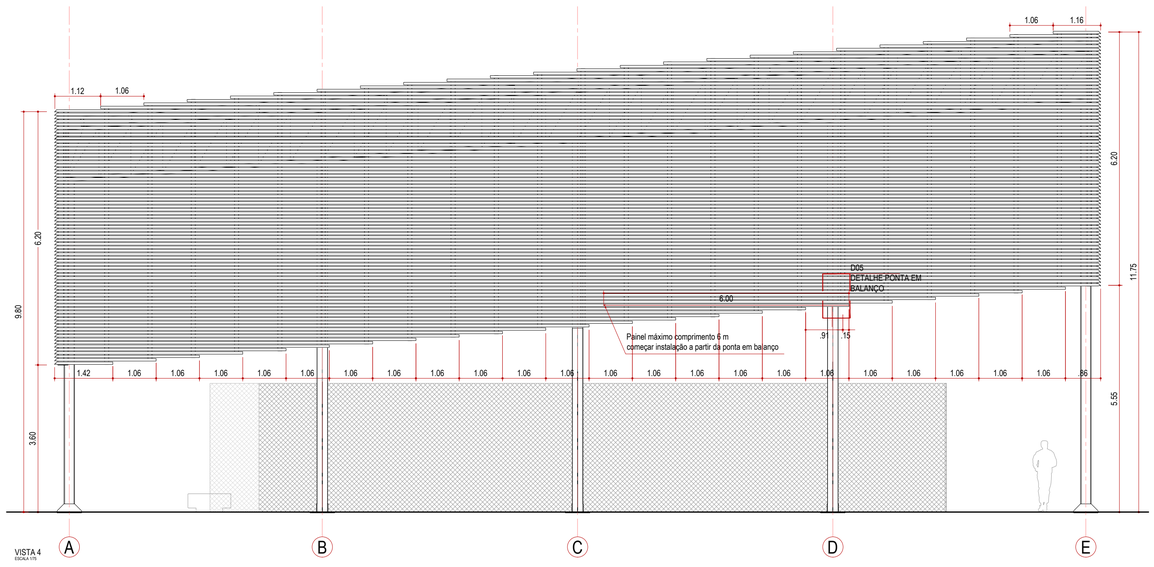

VISTA 4
ESCALA 1/75

LOCALIZAÇÃO

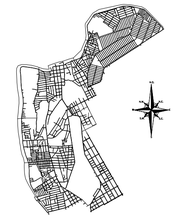

R01	REVISÃO 01	NOV/2017			
R00	EMISSÃO INICIAL	MAI/2017			
N°	REVISÃO	DATA	N°	REVISÃO	

MPB SANEAMENTO LTDA/
JANSANA DE LA VILLA DE PAAUW ARQUITECTES
RUA FELIPE SCHMIDT, 649, SALA 304
CENTRO EXECUTIVO TORRE DA COLINA F./FAX: ++ 48 32253682
CENTRO – FLORIANÓPOLIS – SC
CREA 17887 – SC
www.mpb.eng.br – apolo@mpb.eng.br

PROJETO		DATA	
DESENHO		DATA	
CONFERIDO		DATA	
APROVADO		DATA	

APROVAÇÃO

DATA | ASSINATURA

Nº DA CONSULTORA

PREFEITURA MUNICIPAL DE TERESINA - PI

TERESINA - PI

PROJETOS BÁSICOS E EXECUTIVOS DAS OBRAS DE REQUALIFICAÇÃO URBANA E AMBIENTAL DAS ÁREAS 2,3 E 4, INCLUINDO PLANO DE REASSENTAMENTO, DO MUNICIPIO DE TERESINA - PI

P9-OLEIROS, PIÇARREIRA, SÃO JOAQUIM, MAZERINE
ARQUITETURA
QUADRA POLIESPORTIVA - MAZERINE

PROJETO: C. TERESINA SUSTENTÁVEL	VISTOS: ROBERT DE PAAUW	DESENHO: JD/VDP	DATA: MAI/2017	FOLHA N° 05/06
ESCALA: 1:75		TOPOGRAFIA: PROGETO / DIVISA	DATA TOP.: 28/04/14	