



CORTE AA' - QUIOSQUE ABERTO  
ESCALA 1/50

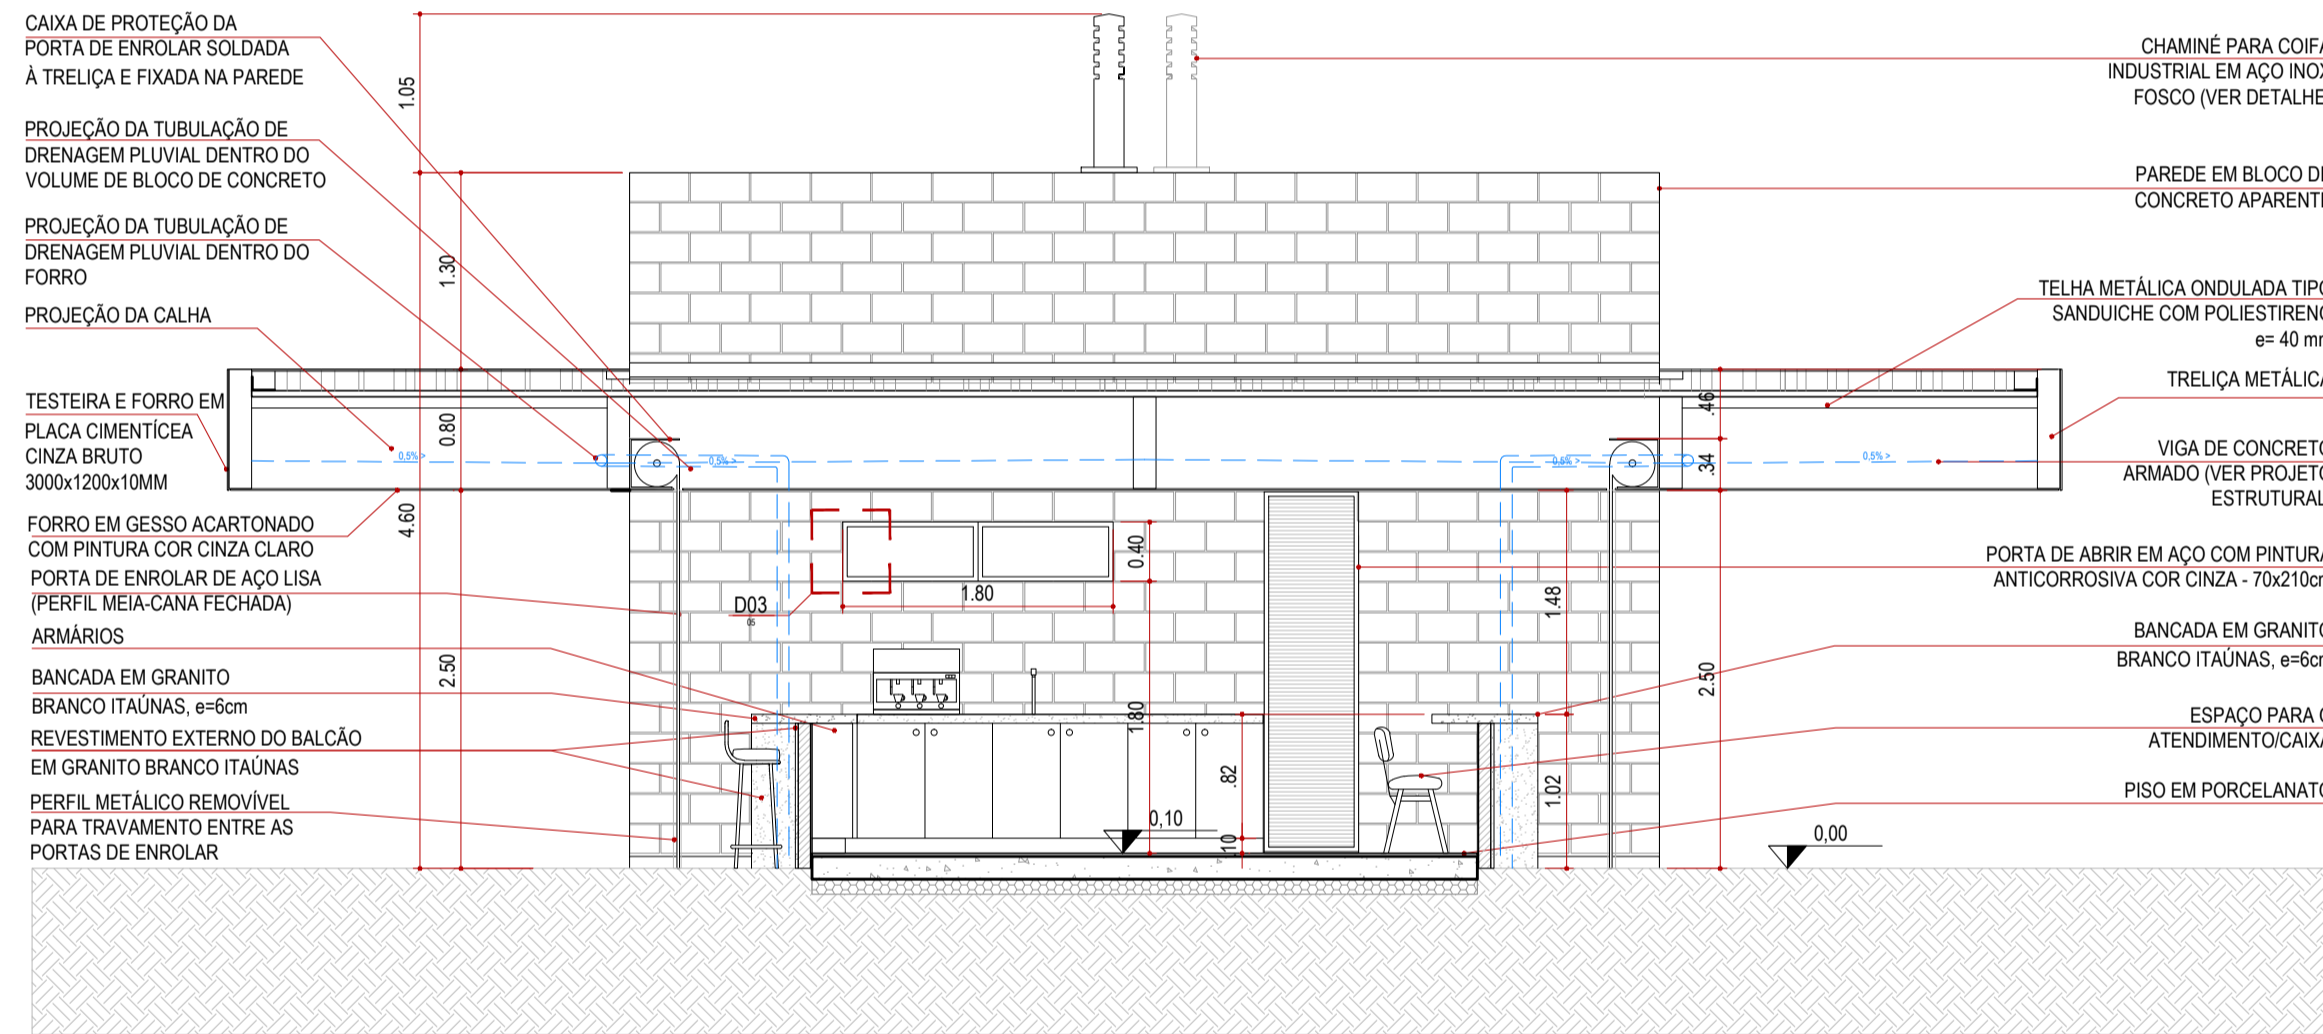


CORTE BB' - QUIOSQUE FECHADO  
ESCALA 1/50


TUBULAÇÃO DE DRENAGEM PLUVIAL (VER PROJETO HIDRO-SANITÁRIO)

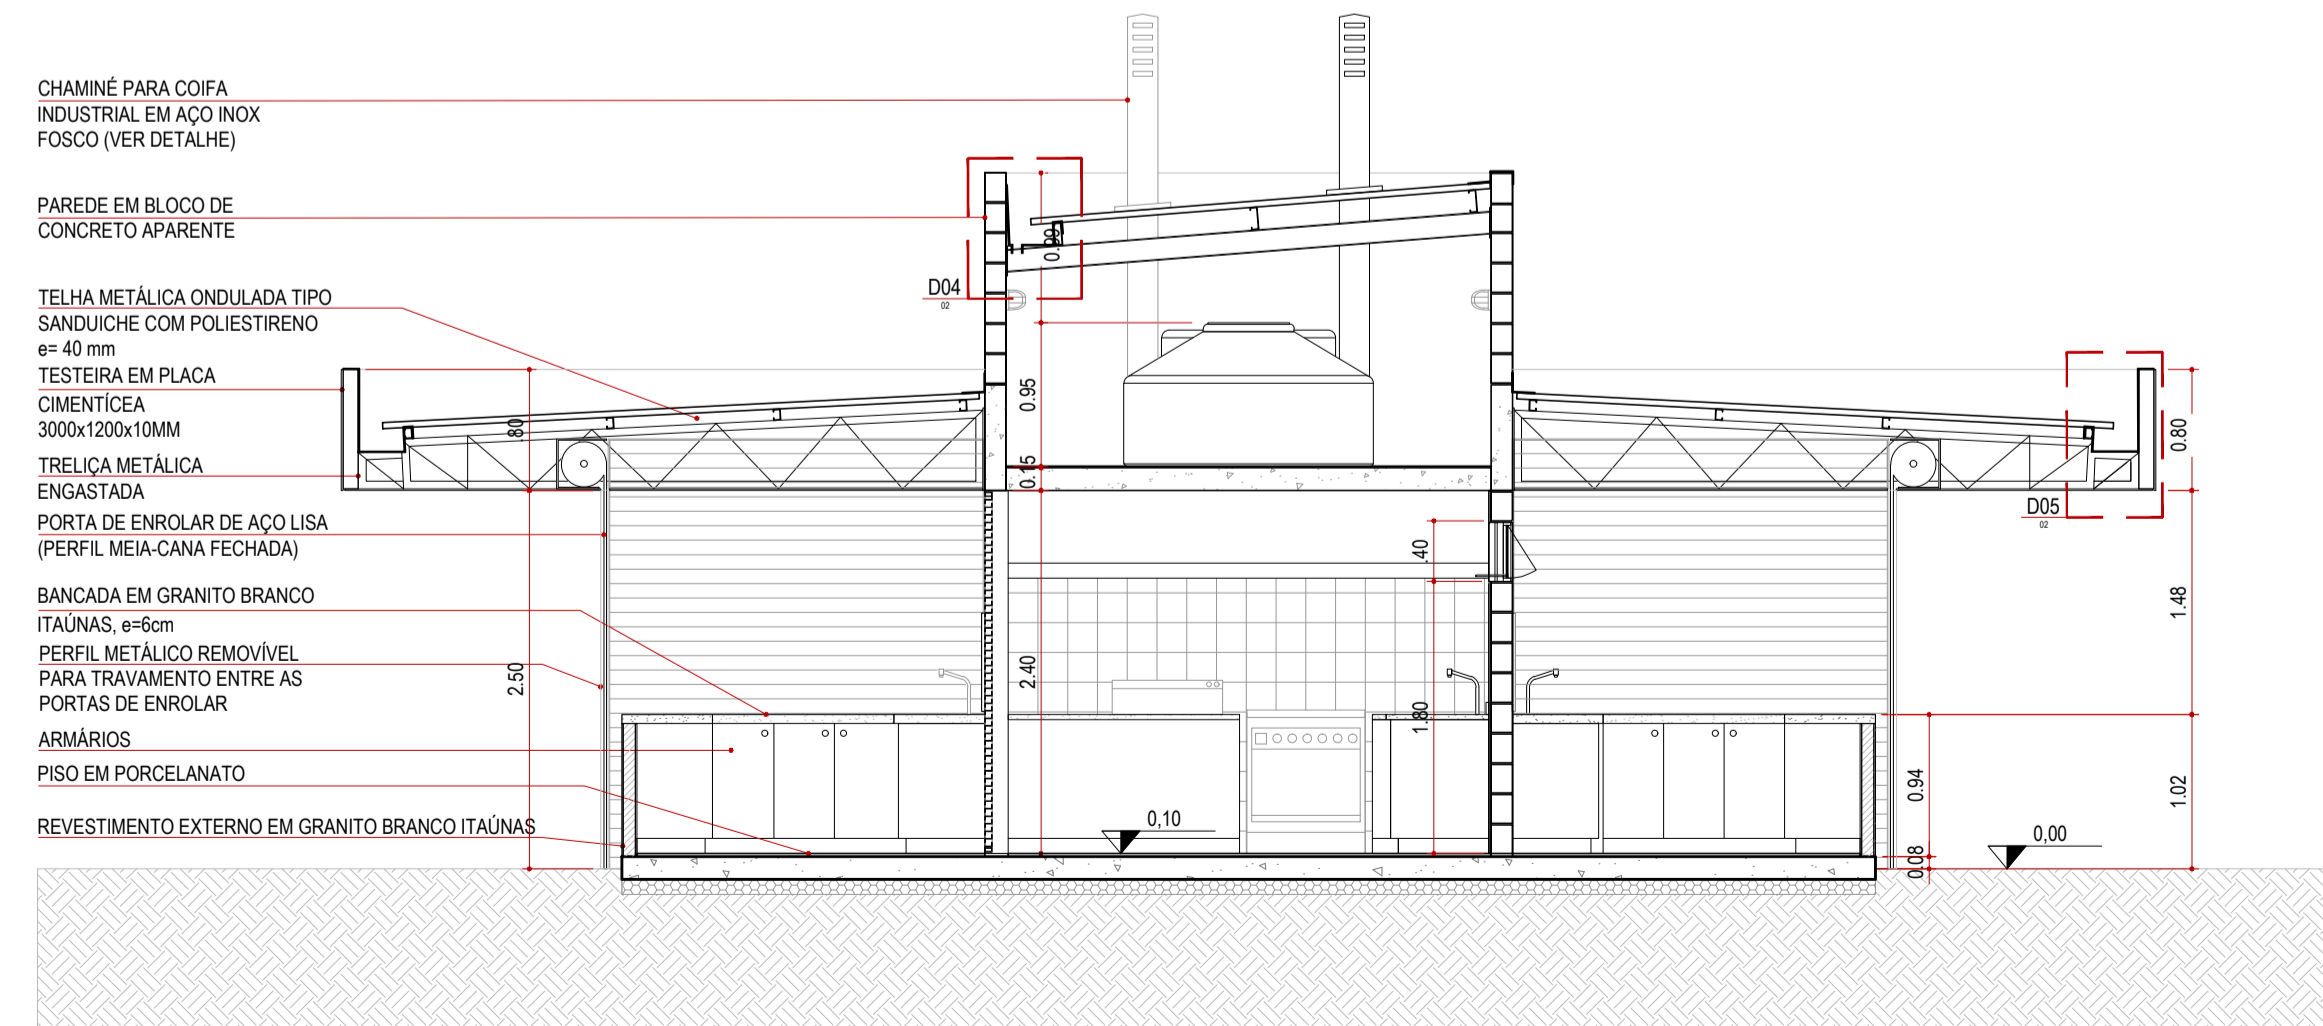


CORTE CC' - QUIOSQUE FECHADO  
ESCALA 1/50

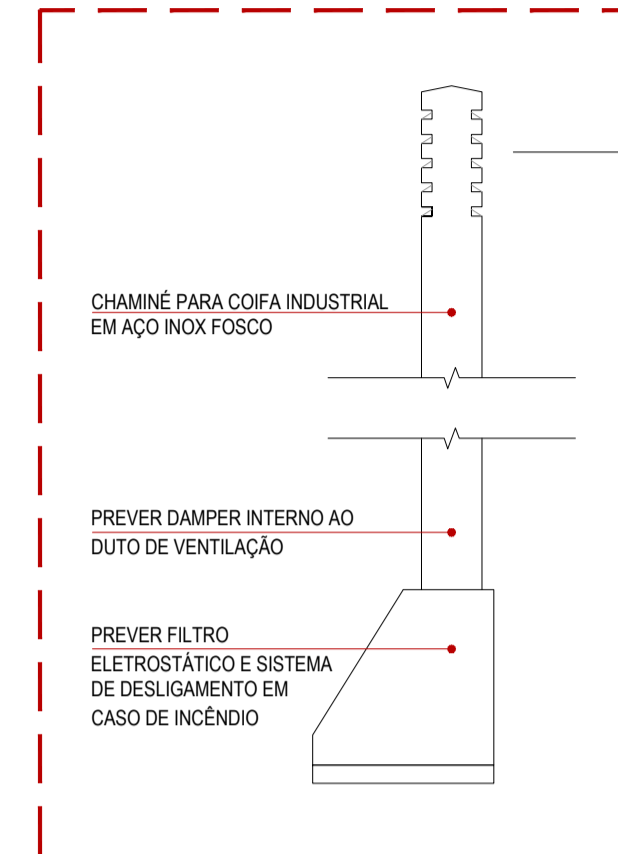


DETALHE 1 VISTA - COIFA  
ESCALA 1/25

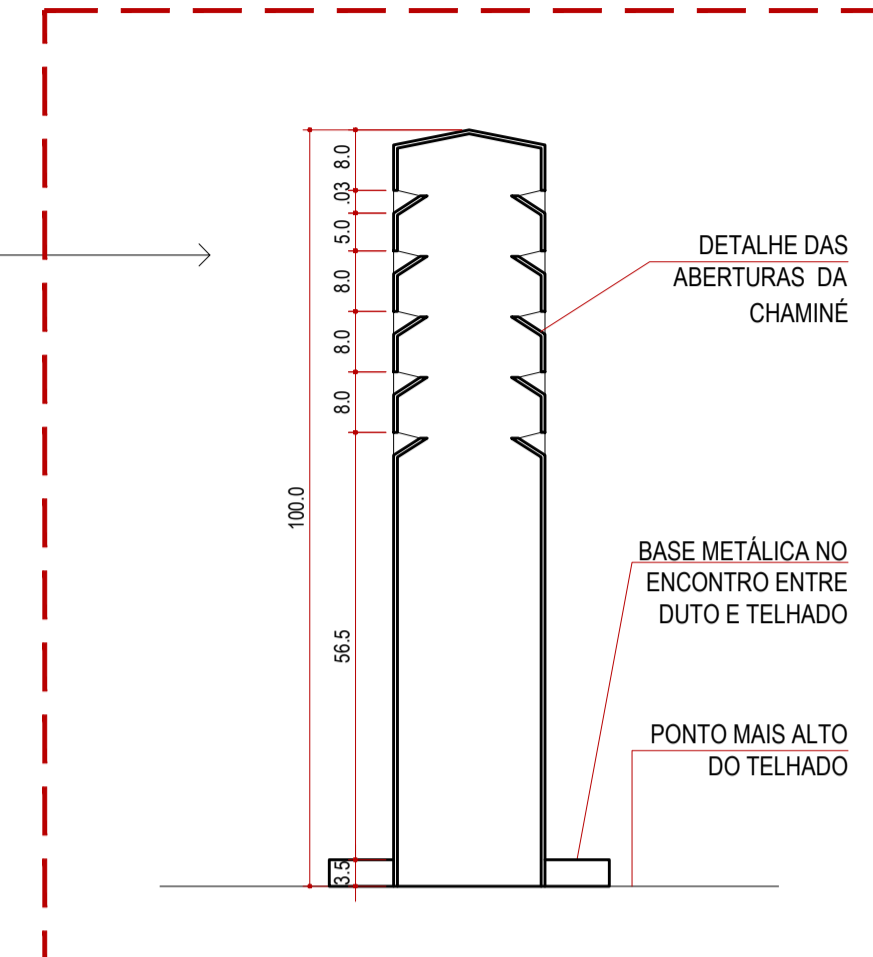


DETALHE 1 CORTE - COIFA  
ESCALA 1/10

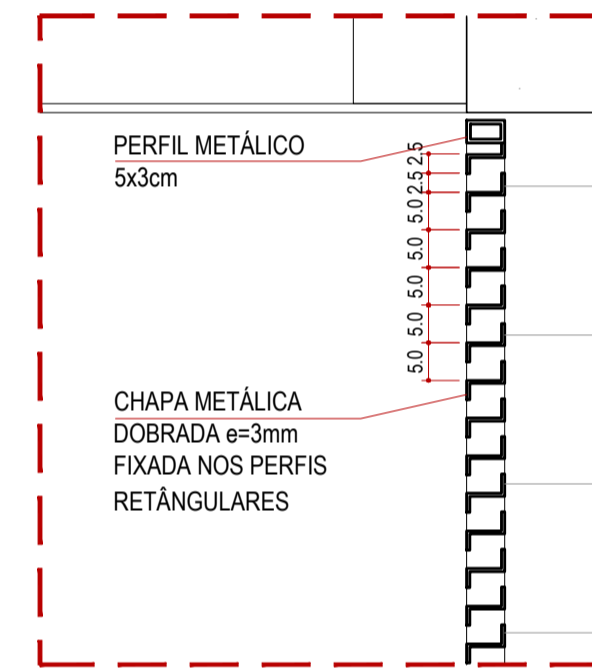


DETALHE 2 CORTE - PORTA  
ESCALA 1/10

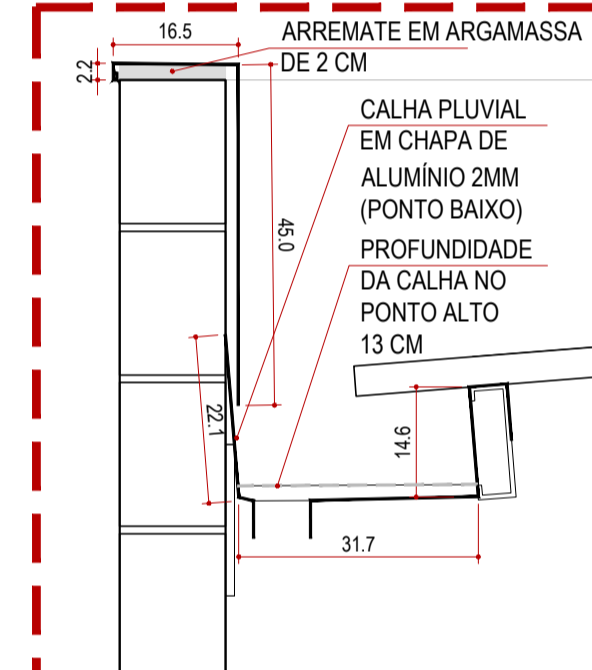

DETALHE 4 - CALHA  
ESCALA 1/10

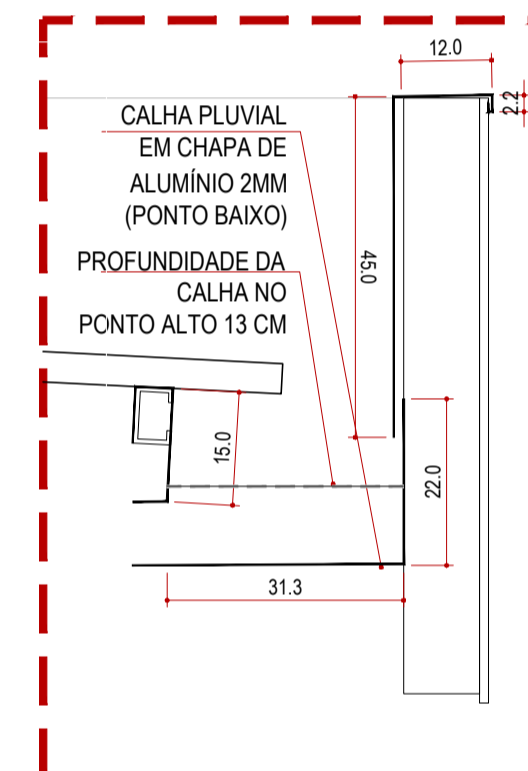


DETALHE 5 - CALHA  
ESCALA 1/10

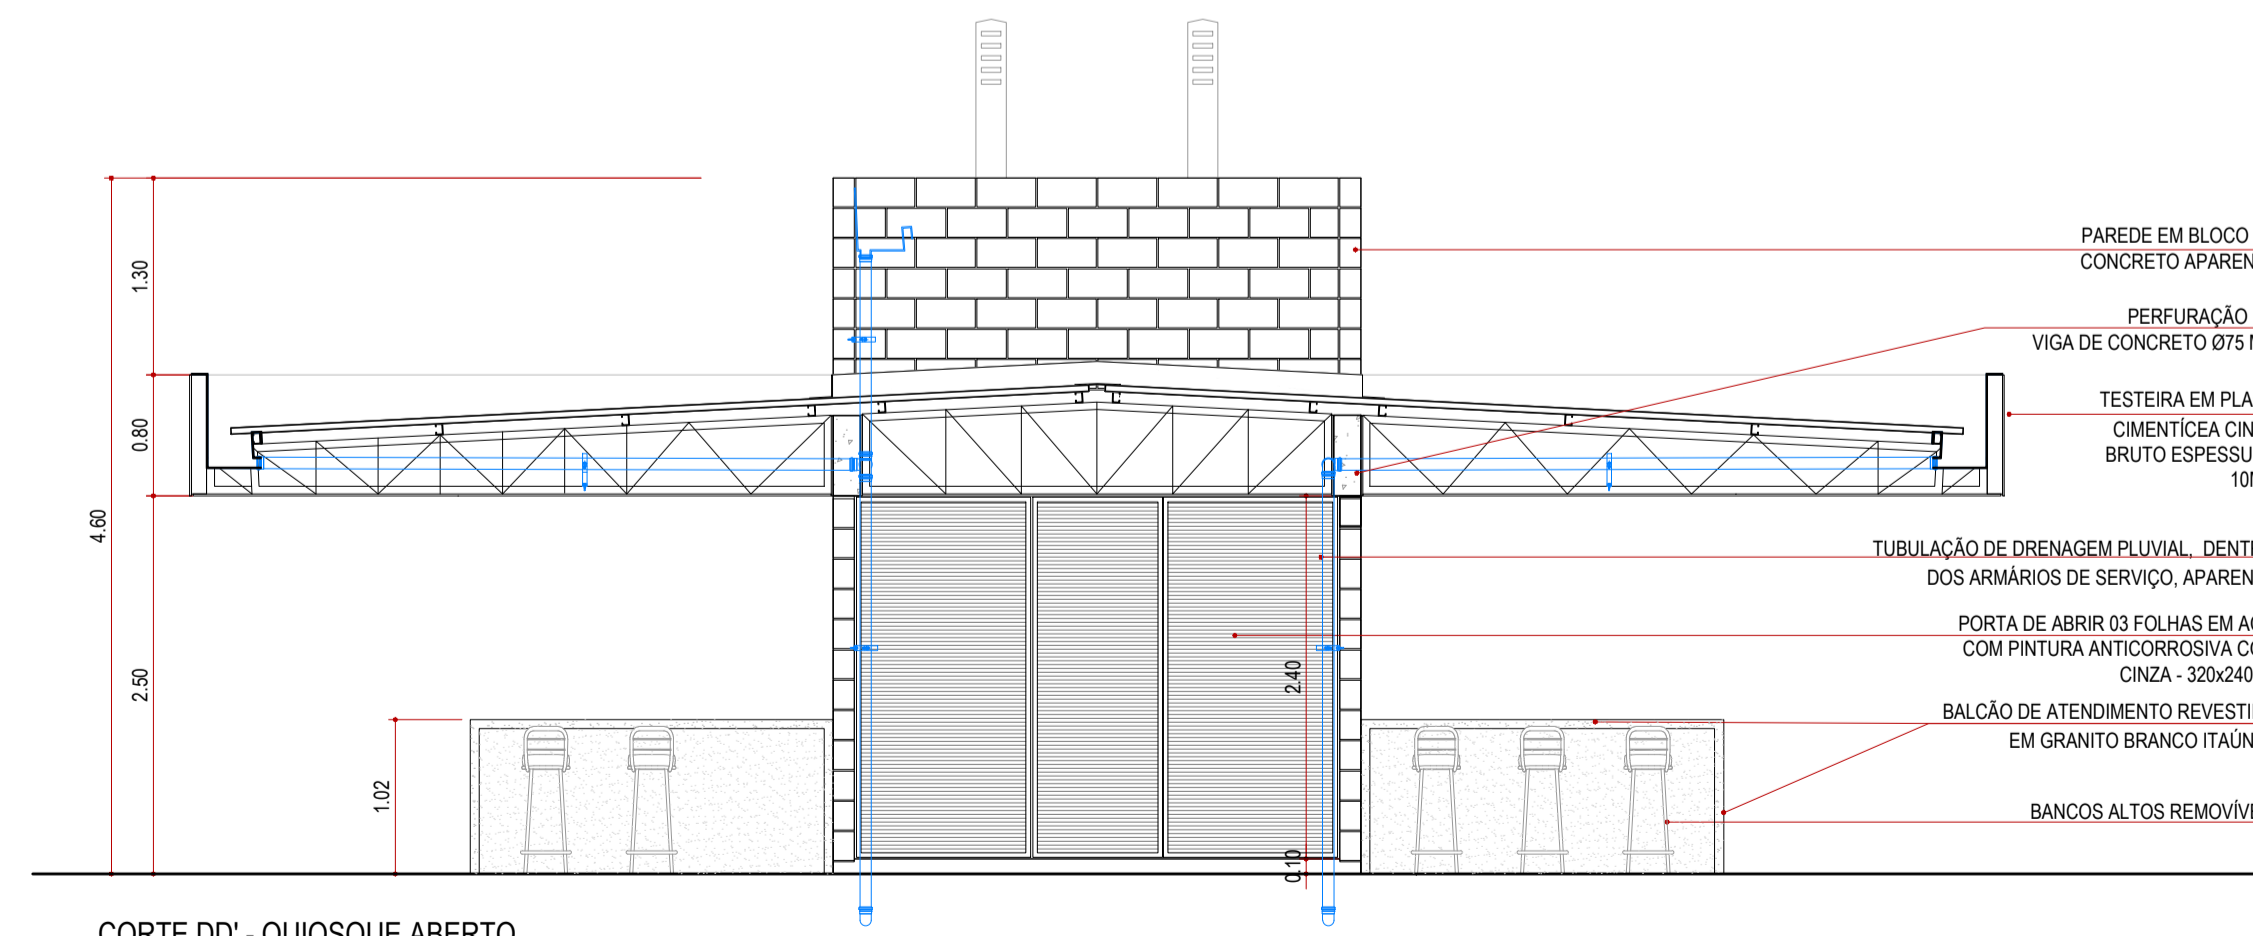

CORTE DD' - QUIOSQUE ABERTO  
ESCALA 1/50

TUBULAÇÃO DE DRENAGEM PLUVIAL (VER PROJETO HIDRO-SANITÁRIO)

LOCALIZAÇÃO

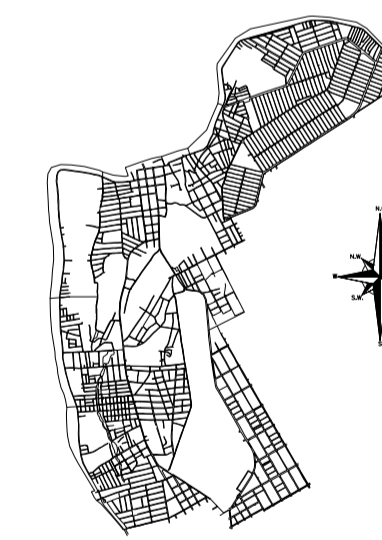

Nº	REVISÃO	DATA	Nº	REVISÃO	DATA
R02	REVISÃO 02	ABR/2018			
R01	REVISÃO 01	SET/2017			
R00	EMISSÃO INICIAL	MAI/2017			

PROJETO		DATA	
DESENHO	CONFERIDO	APROVADO	DATA
ASSINATURA	APROVAÇÃO	APROVADO	DATA
		Nº DA CONSULTORA	

**PREFEITURA MUNICIPAL DE TERESINA - PI**  
**TERESINA - PI**  
PROJETOS BÁSICOS E EXECUTIVOS DAS OBRAS DE REQUALIFICAÇÃO URBANA E AMBIENTAL DAS ÁREAS 2,3 E 4, INCLUINDO PLANO DE REASSENTAMENTO, DO MUNICÍPIO DE TERESINA - PI

**P9-OLEIROS, PIÇARREIRA, SÃO JOAQUIM, MAZERINE**  
**ARQUITETURA**  
**QUIOSQUE - MODELO 1**