


PLANTA ESTRUTURA COBERTURA
ESCALA 1/50


TUBULAÇÃO DE DRENAGEM PLUVIAL (VER PROJETO HIDRO-SANITÁRIO)

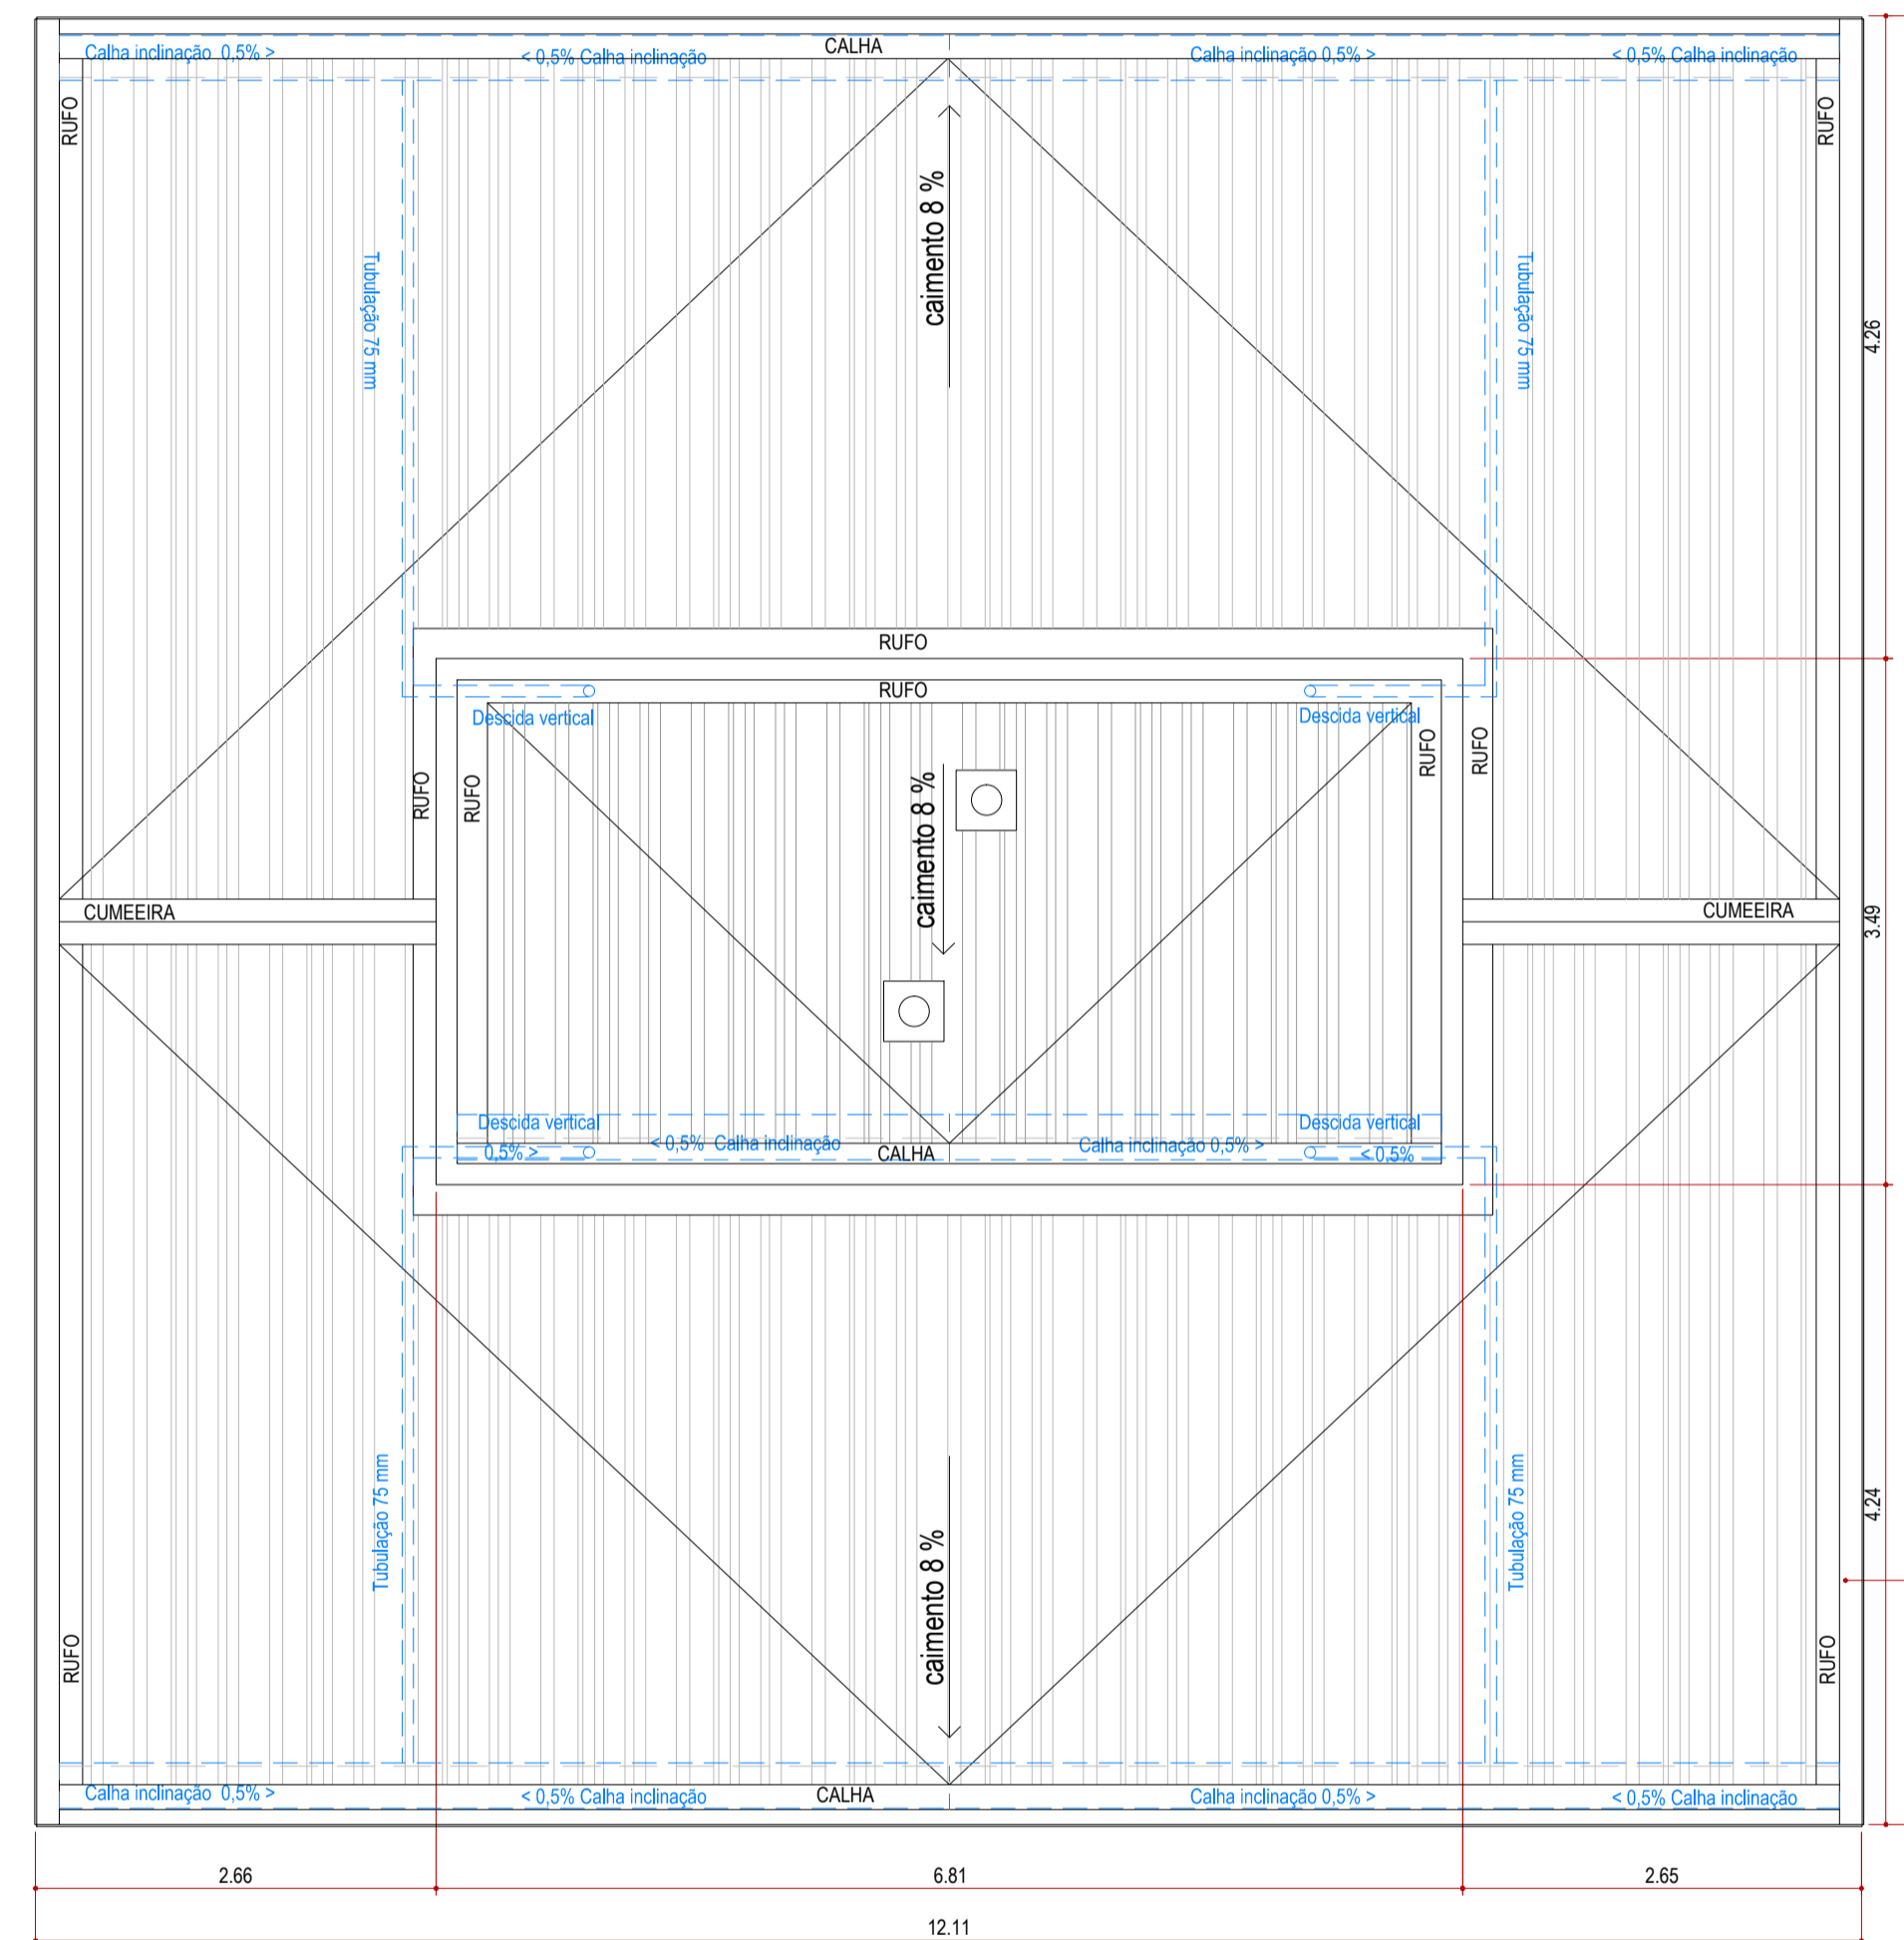

PLANTA COBERTURA
ESCALA 1/50

TUBULAÇÃO DE DRENAGEM PLUVIAL (VER PROJETO HIDRO-SANITÁRIO)

LOCALIZAÇÃO

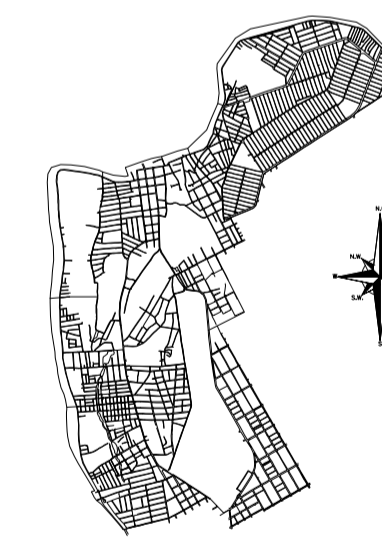

TELHA METÁLICA ONDULADA TIPO SANDUICHE COM POLIESTIRENO e = 40 mm

R02	REVISÃO 02	ABR/2018		
R01	REVISÃO 01	SET/2017		
R00	EMISSÃO INICIAL	MAI/2017		
N°	REVISÃO	DATA	N°	REVISÃO
MPB SANEAMENTO LTDA/ JANSANA DE LA VILLA DE PAALW ARCHITECTES		PROJETO	DATA	
CENTRO EDUC. TOPOGRÁFICO - RUA 204 - Nº 48 - 3225-3882 CNPJ - 17.987.118/0001-52		DESENHO	DATA	
www.mpb-arq.br - sp@mpb-arq.br		CONFERIDO	DATA	
APROVAÇÃO		APROVADO	DATA	
DATA	ASSINATURA	Nº DA CONSULTORA		

PREFEITURA MUNICIPAL DE TERESINA - PI
TERESINA - PI

PROJETOS BÁSICOS E EXECUTIVOS DAS OBRAS DE REQUALIFICAÇÃO URBANA E AMBIENTAL DAS ÁREAS 2,3 E 4, INCLUINDO PLANO DE REASSENTAMENTO, DO MUNICÍPIO DE TERESINA - PI

P9-OLEIROS, PIÇARREIRA, SÃO JOAQUIM, MAZERINE
ARQUITETURA
QUIOSQUE - MODELO 1

PROJETO C. TERESINA SUSTENTÁVEL	SETOR ROBERT DE PAALW	DESENHO LIVDIP	DATA MAI/2017	FOLHA Nº
ESCALA 1/50		TOPOGRÁFICA PROJETO / DIVISA	DATA TOP. 28/04/14	03/05