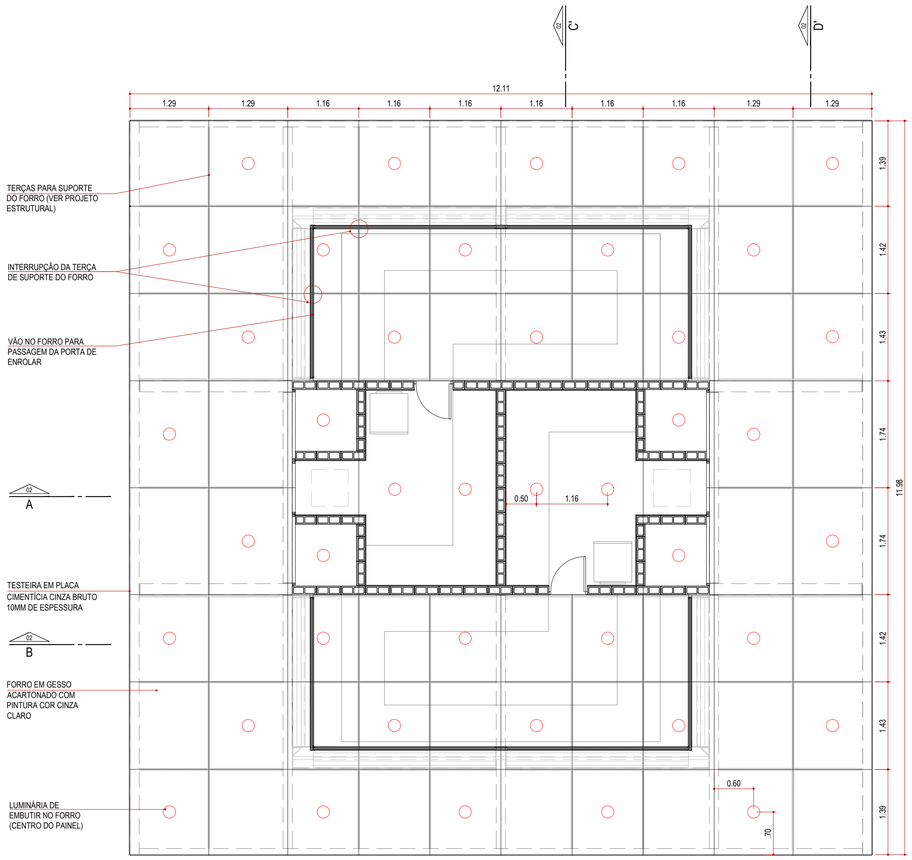

PLANTA FORRO E ILUMINAÇÃO
ESCALA 1:50

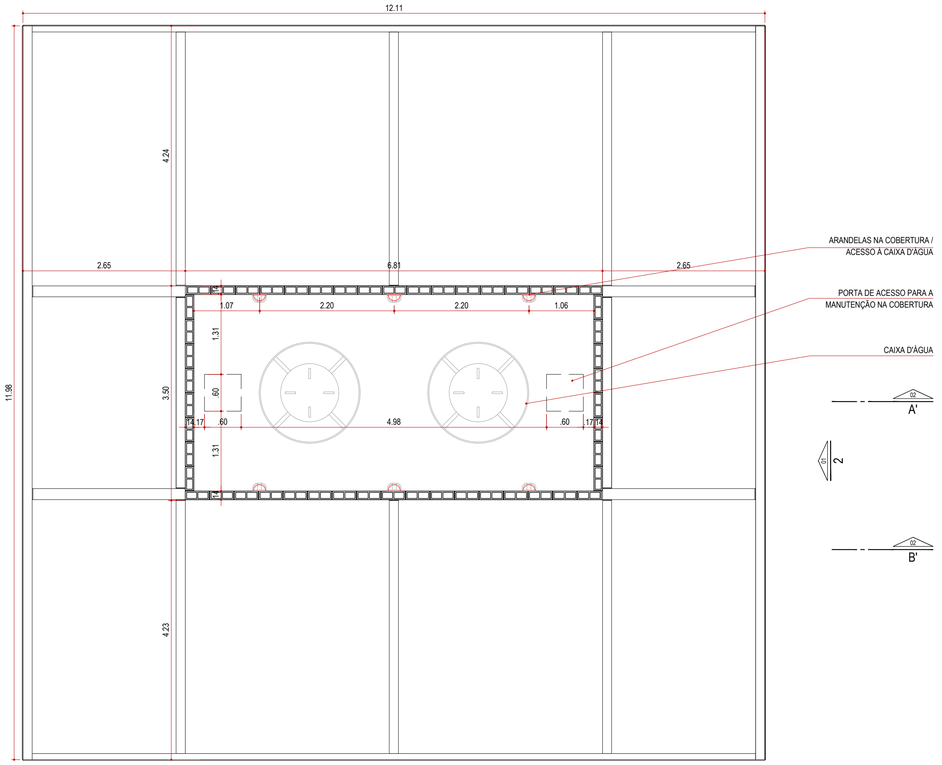

PLANTA COBERTURA CAIXA D´ÁGUA E ILUMINAÇÃO
ESCALA 1:50

LEGENDA

PONTO DE LUMINÁRIA DE EMBUTIR COM 2 LÂMPADAS LED - 2 X 12W = 24W (22 unidades)

PONTO PARA ARANDELA FECHADA 22,5x17,5x13cm COM LÂMPADA LED 18W (06 unidades) NA COBERTURA / ACESSO À CAIXA D'ÁGUA - REF.:TE-12 REEME OU SIMILAR

01 1

01 C

01 D

LOCALIZAÇÃO

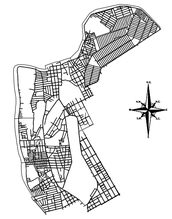

R02	REVISÃO 02	ABR/2018			
R01	REVISÃO 01	SET/2017			
R00	EMISSÃO INICIAL	MAI/2017			
Nº	REVISÃO	DATA	Nº	REVISÃO	

MPB SANEAMENTO LTDA/
JANSANA DE LA VILLA DE PAAUW ARQUITECTES
RUA FELIPE SCHMIDT, 649, SALA 304
CENTRO EXECUTIVO DA ILHA DO LEITE - Fax: + 48 3225.5682
CENTRO - FLORIANÓPOLIS - SC
CREA 17887 - www.mpb.eng.br - epoio@mpb.eng.br

PROJETO		DATA	
DESENHO		DATA	
CONFERIDO		DATA	
APROVADO		DATA	

APROVAÇÃO

DATA

ASSINATURA

Nº DA CONSULTORA

PREFEITURA MUNICIPAL DE TERESINA - PI

TERESINA - PI

PROJETOS BÁSICOS E EXECUTIVOS DAS OBRAS DE REQUALIFICAÇÃO URBANA E AMBIENTAL DAS ÁREAS 2,3 E 4, INCLUINDO PLANO DE REASSENTAMENTO, DO MUNICIPIO DE TERESINA - PI

P9-OLEIROS, PIÇARREIRA, SÃO JOAQUIM, MAZERINE
ARQUITETURA
QUIOSQUE - MODELO 1

PROJETO: C. TERESINA SUSTENTÁVEL	VISTOS: ROBERT DE PAAUW	DESENHO: JDVDP	DATA: MAI/2017
ESCALA: 1:50		TOPOGRAFIA: PROGETO / DIVISA	DATA TOP.: 28/04/14

FOLHA Nº

04/05