




CORTE AA' - QUIOSQUE ABERTO
ESCALA 1/50

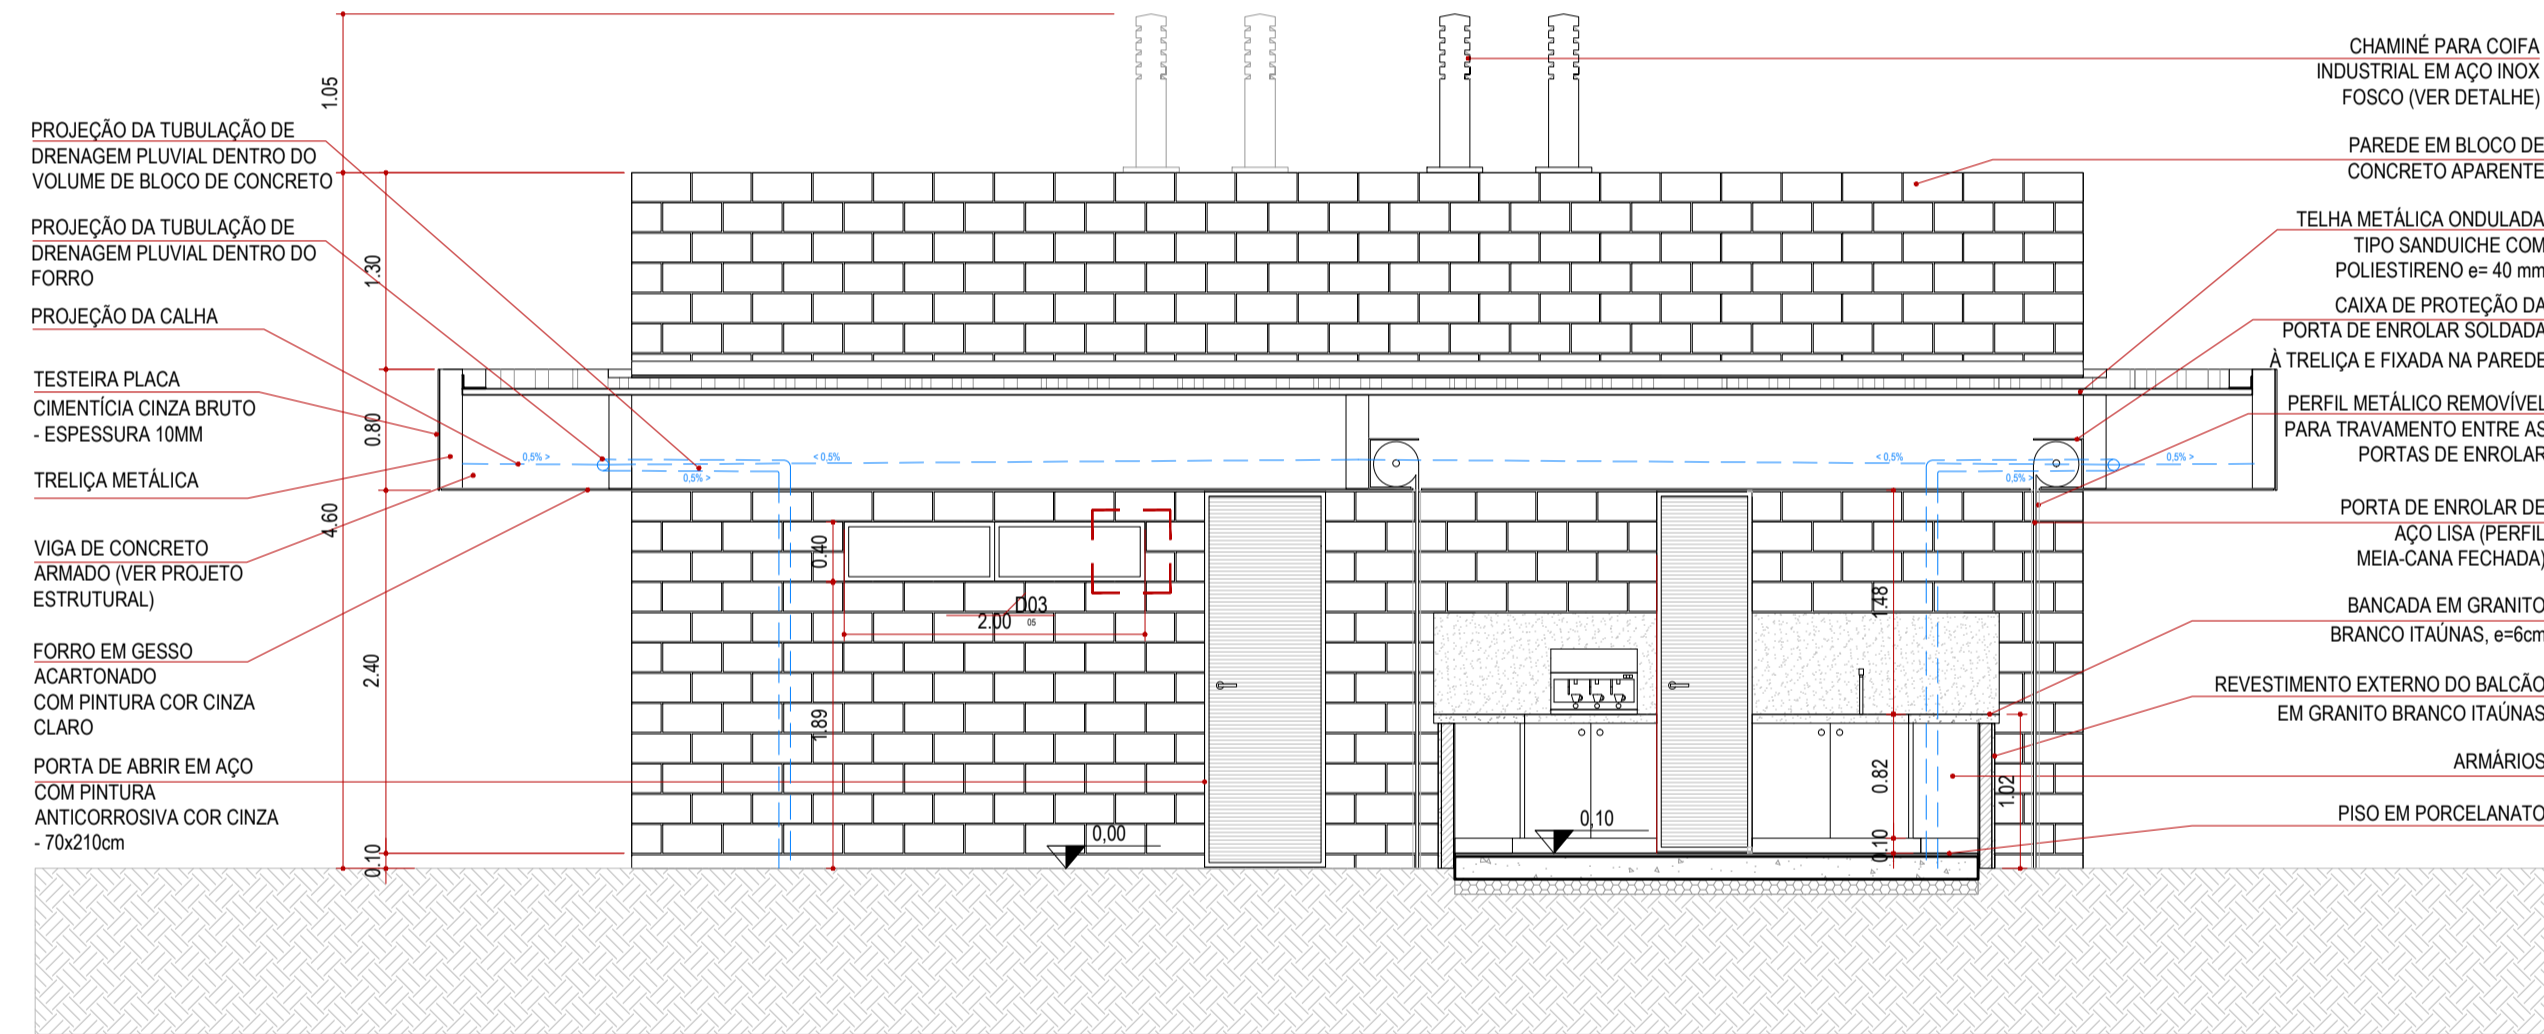


CORTE BB' - QUIOSQUE FECHADO
ESCALA 1/50

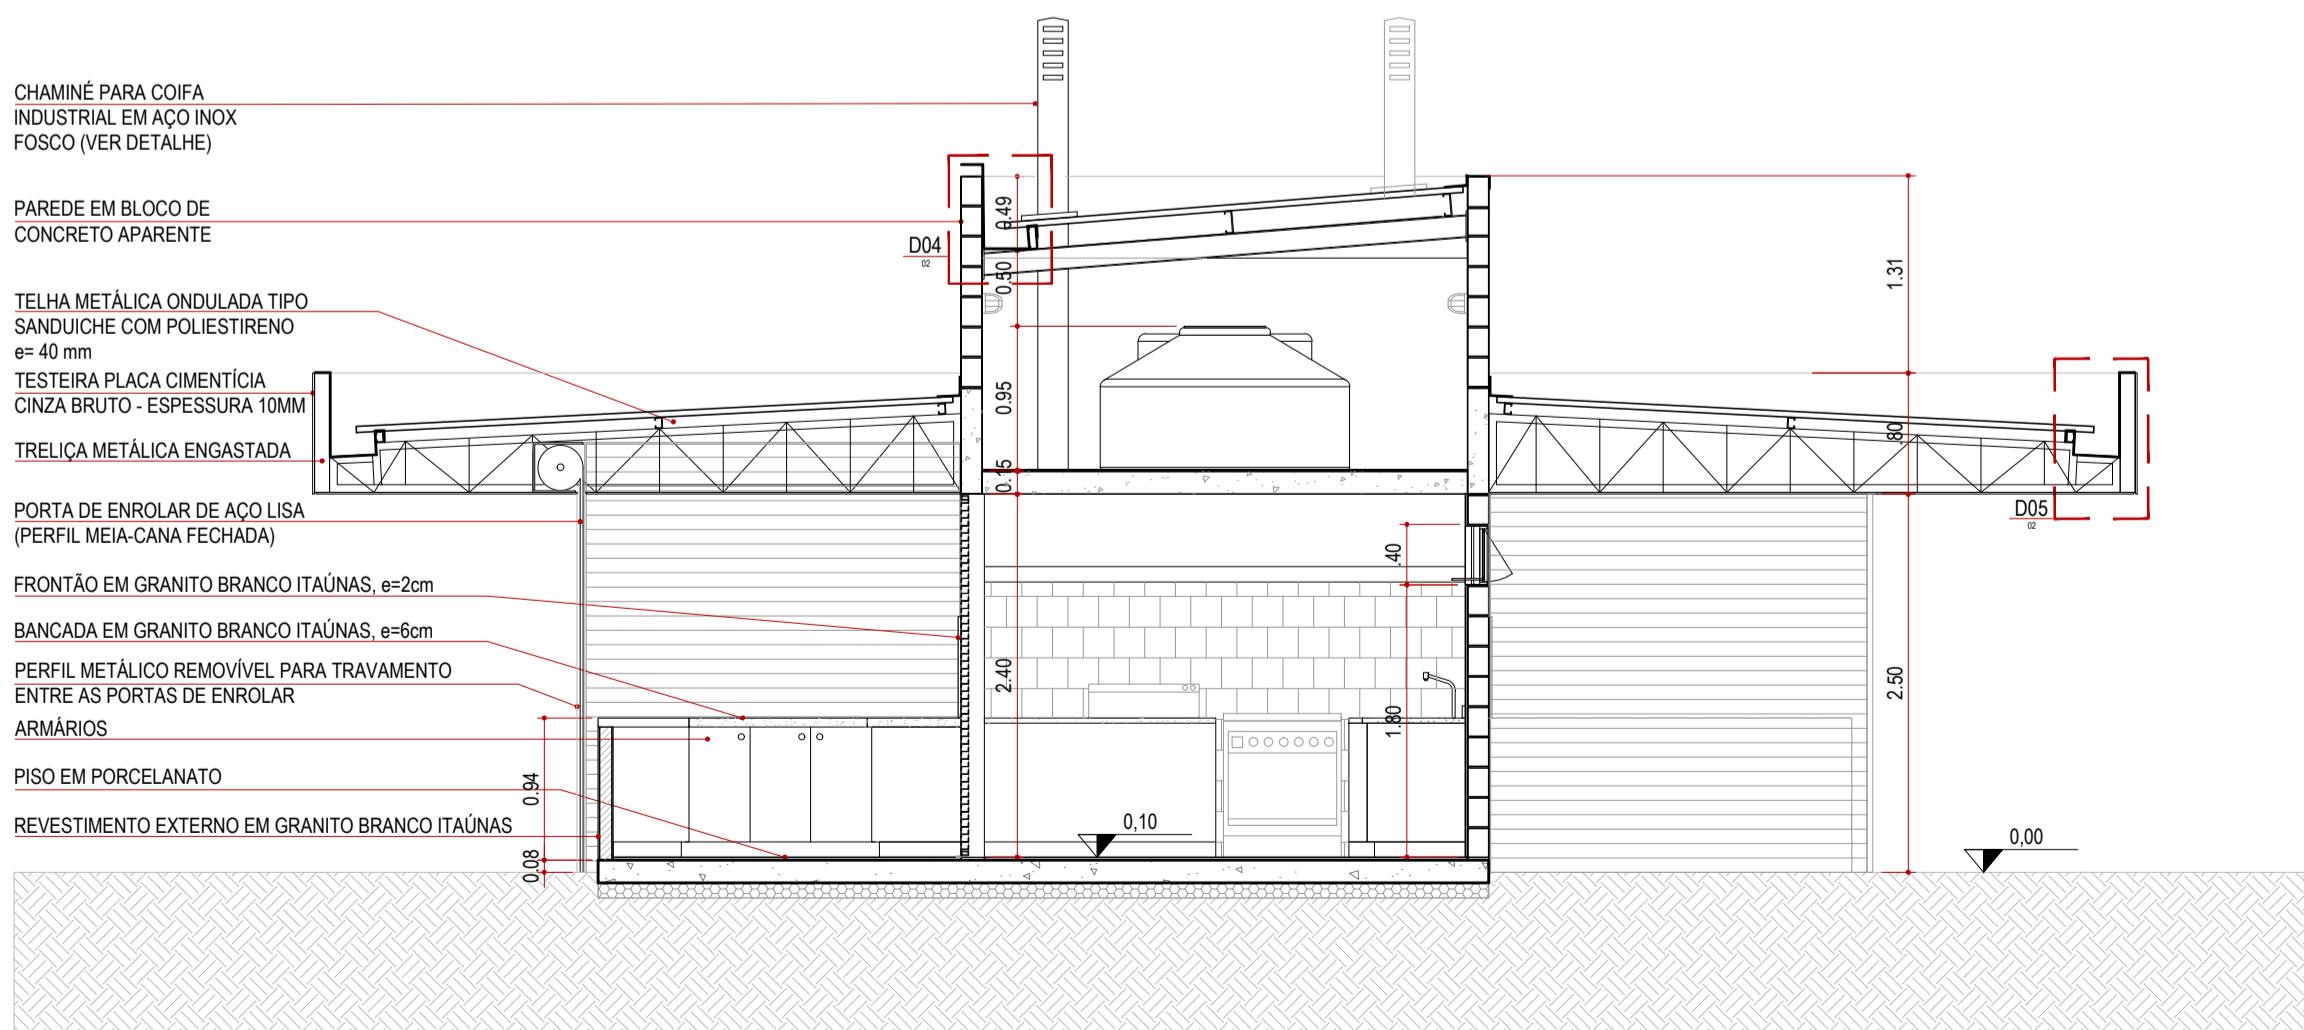


CORTE CC' - QUIOSQUE FECHADO
ESCALA 1/50

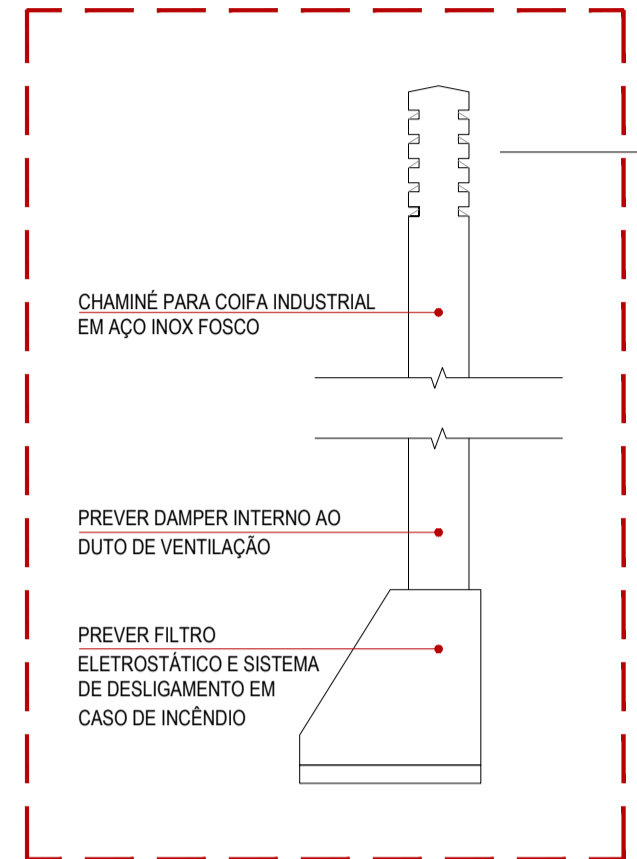


DETALHE 1 VISTA - COIFA
ESCALA 1/25

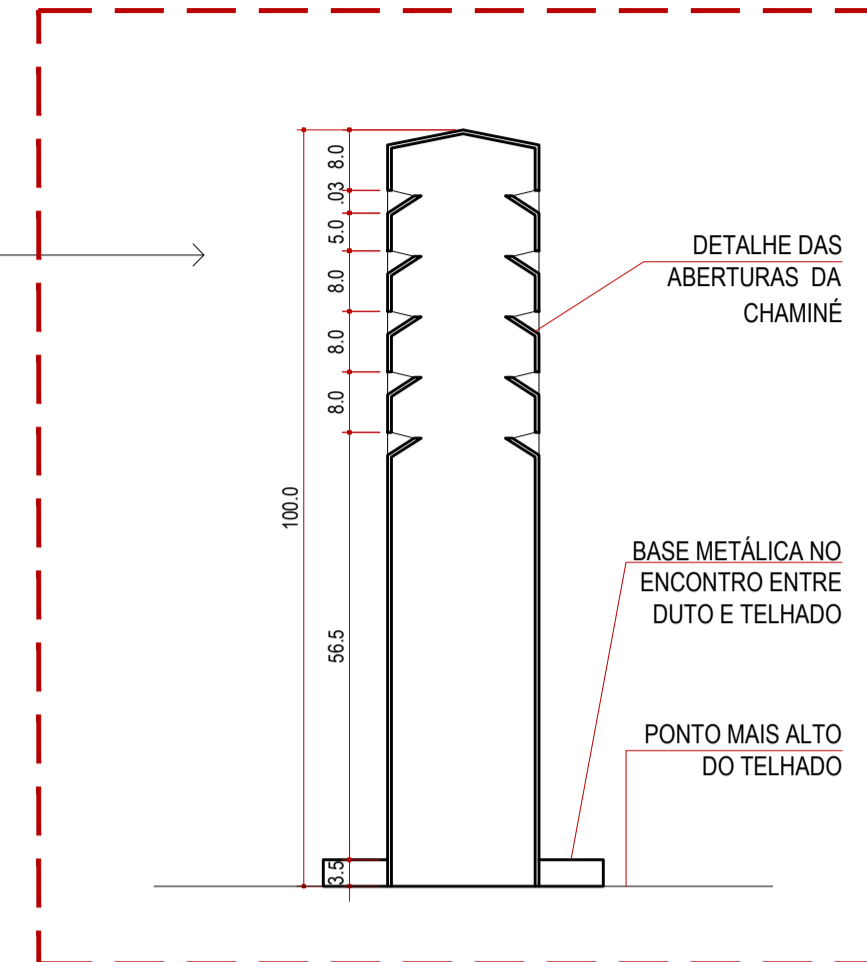


DETALHE 1 CORTE - COIFA
ESCALA 1/10

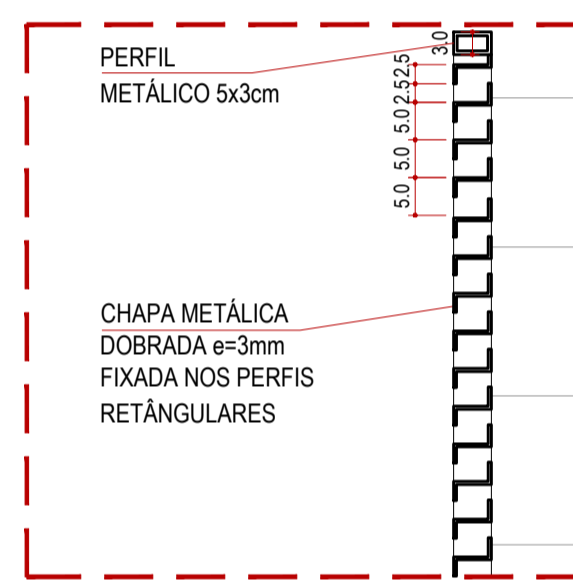


DETALHE 2 CORTE - PORTA
ESCALA 1/10

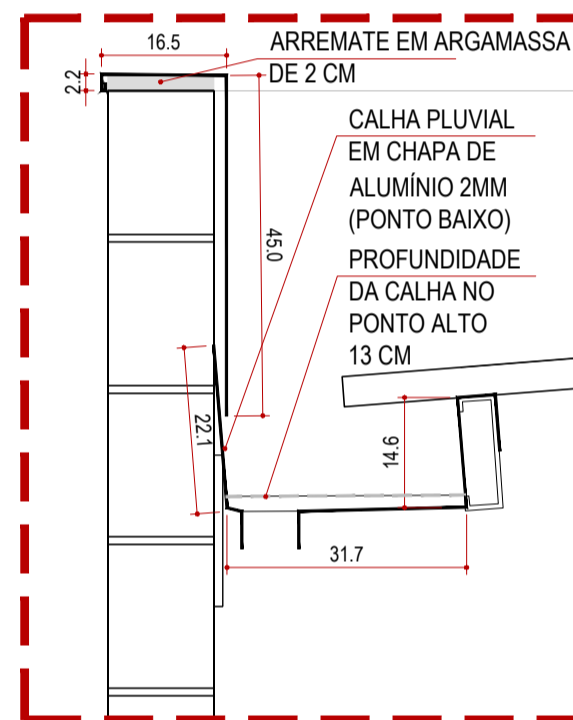

DETALHE 4 - CALHA
ESCALA 1/10

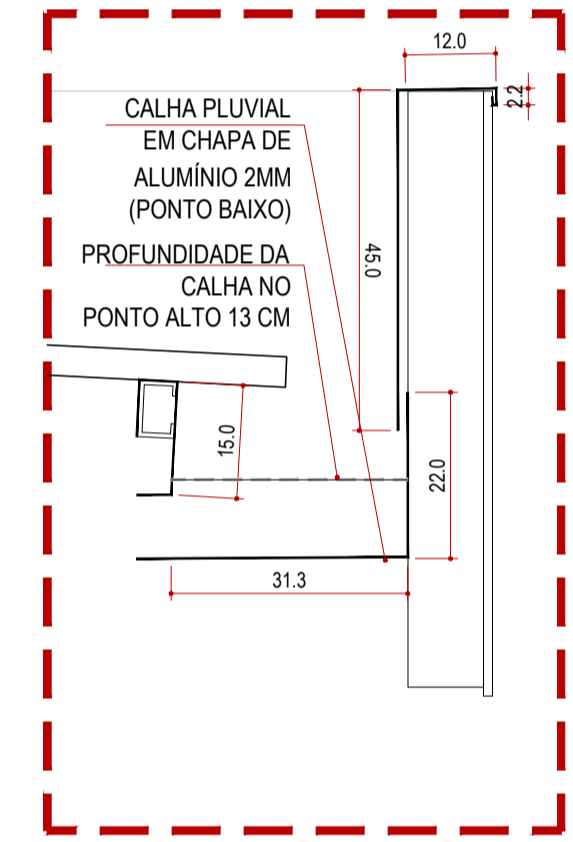


DETALHE 5 - CALHA
ESCALA 1/10

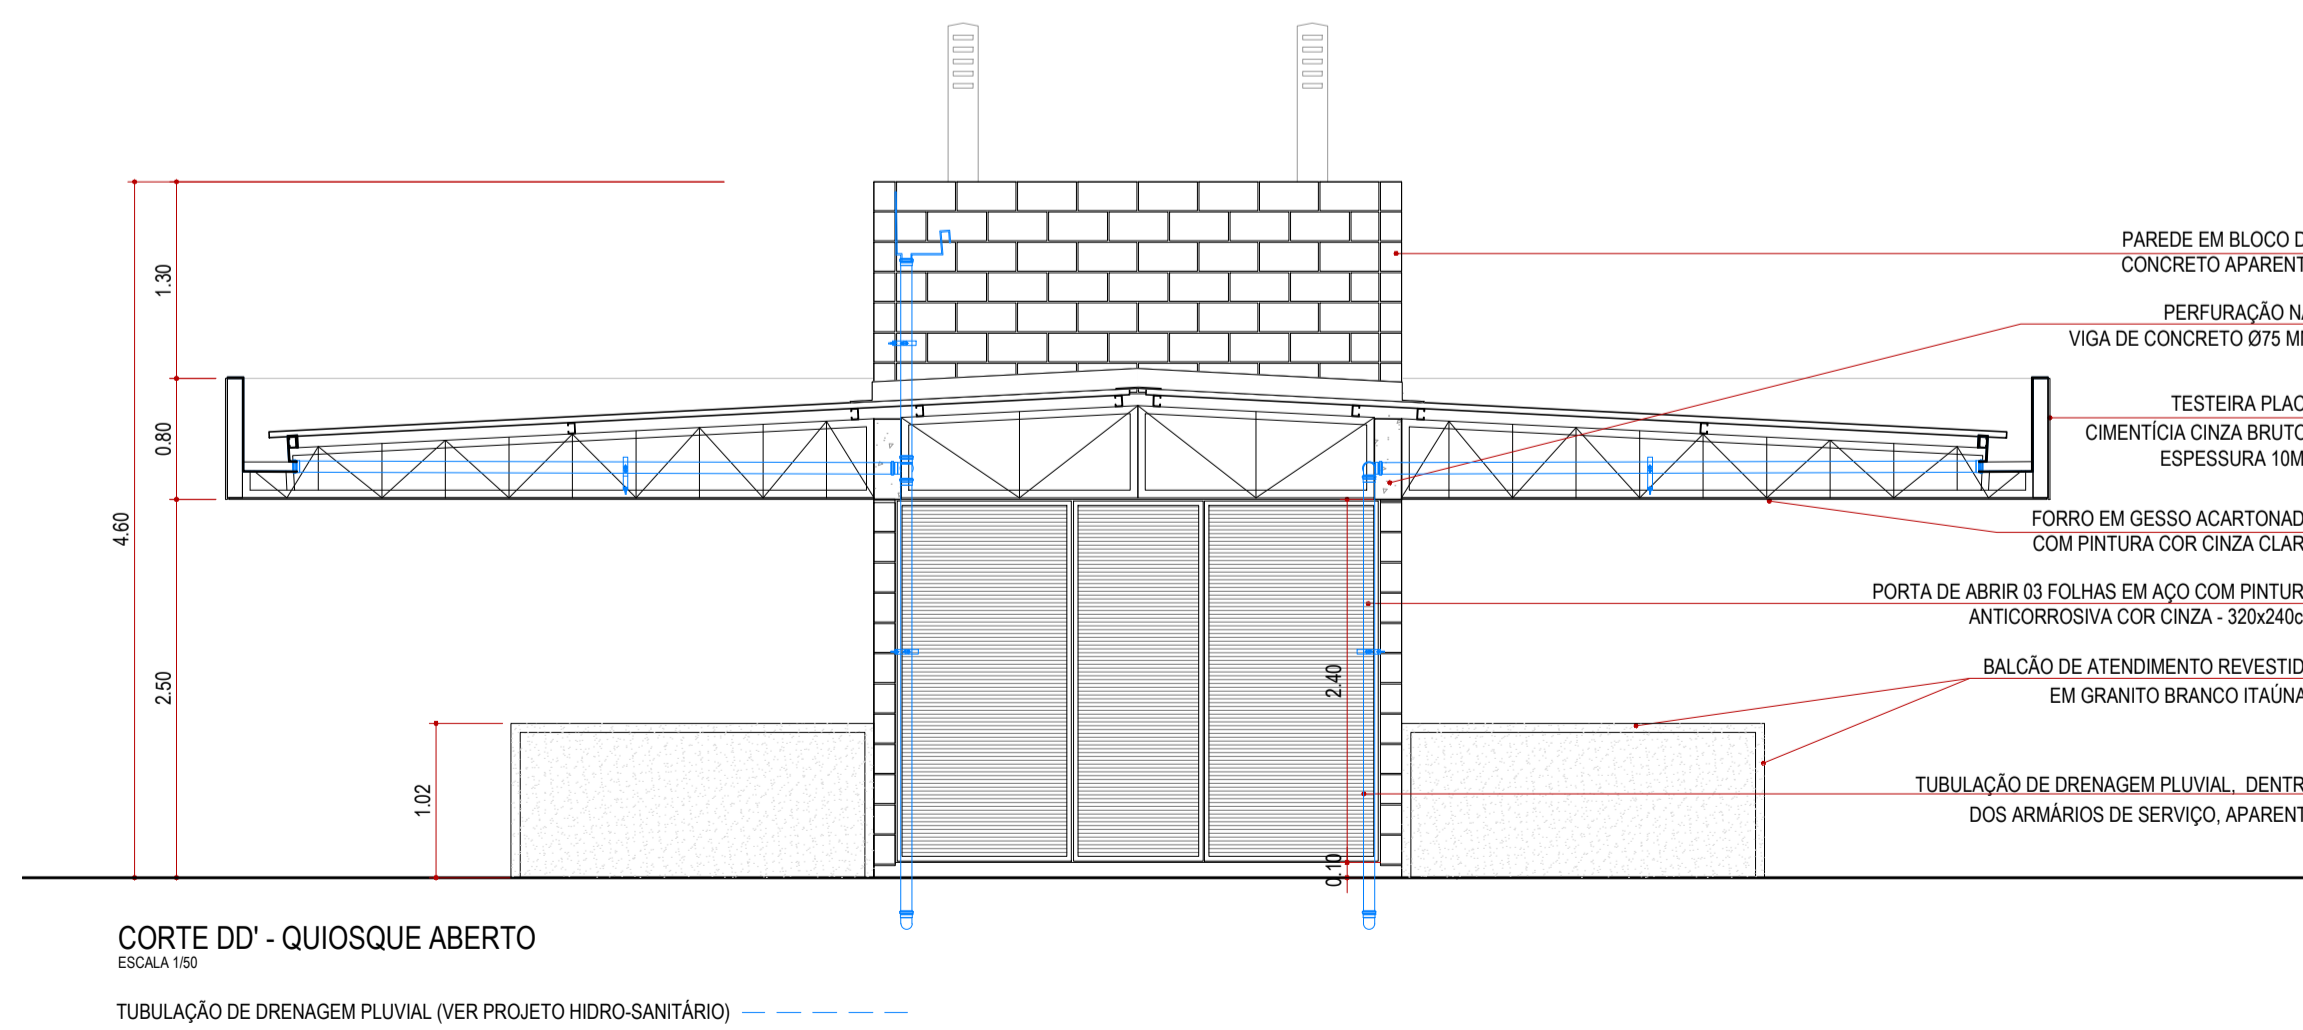

CORTE DD' - QUIOSQUE ABERTO
ESCALA 1/50

TUBULAÇÃO DE DRENAGEM PLUVIAL (VER PROJETO HIDRO-SANITÁRIO)

LOCALIZAÇÃO

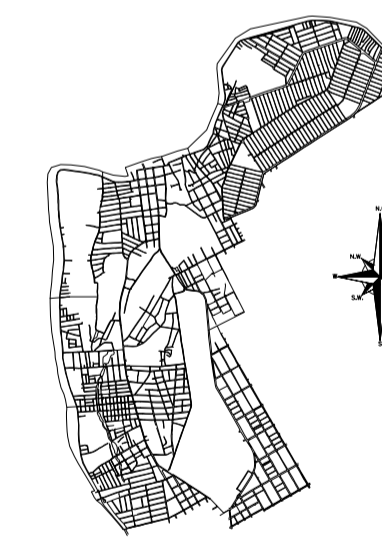

Nº	REVISÃO	DATA	Nº	REVISÃO	DATA
R02	REVISÃO 02	ABR/2018			
R01	REVISÃO 01	SET/2017			
R00	EMISSÃO INICIAL	MAI/2017			

PROJETO	DESENHO	DATA
JANSANA DE LA VILLA DE PAALW ARCHITECTES	CONFERIDO	DATA
APPROVADO	APPROVADO	DATA

PREFEITURA MUNICIPAL DE TERESINA - PI
TERESINA - PI
PROJETOS BÁSICOS E EXECUTIVOS DAS OBRAS DE REQUALIFICAÇÃO URBANA E AMBIENTAL DAS ÁREAS 2,3 E 4, INCLUINDO PLANO DE REASSENTAMENTO, DO MUNICÍPIO DE TERESINA - PI
P9-OLEIROS, PIÇARREIRA, SÃO JOAQUIM, MAZERINE
ARQUITETURA
QUIOSQUE - MODELO 2