



- PORTA DE ENROLAR DE AÇO LISA (PERFIL MEIA-CANA FECHADA) FIXADAS NAS TRELIÇAS OBS.: PREVER VÃOS NO FORRO PARA A PASSAGEM DA PORTA
- EIXO DA PORTA DE ENROLAR ESTENDIDO PARA FIXAÇÃO NA TRELIÇA
- ÂNGULO DE FIXAÇÃO DA PORTA DE ENROLAR À TRELIÇA
- PERFIL METÁLICO REMOVÍVEL PARA TRAVAMENTO ENTRE AS PORTAS DE ENROLAR
- CAIXA DE PROTEÇÃO DA PORTA DE ENROLAR SOLDADA À TRELIÇA E FIXADA NA PAREDE
- TESTEIRA EM PLACA CIMENTÍCIA CINZA BRUTO - ESPESURA 10MM
- CHAMINÉ PARA COIFA INDUSTRIAL EM AÇO INOX
- PORTA DE ACESSO PARA A MANUTENÇÃO NA COBERTURA
- TANQUE FORTLEV 1750L
- VIGA DE CONCRETO ARMADO (VER PROJETO ESTRUTURAL)
- TRELIÇA METÁLICA FIXADA EM VIGA DE CONCRETO ARMADO
- TESTEIRA EM PLACA CIMENTÍCIA CINZA BRUTO - ESPESURA 10MM
- PROJEÇÃO ACABAMENTO DO GRANITO ITAUNAS EM VERTICAL e = 6 cm
- PROJEÇÃO ALVENARIA h=0,96m PARA APOIO DO BALCÃO

PLANTA ESTRUTURA COBERTURA - MODELO 2  
ESCALA 1/50  
TUBULAÇÃO DE DRENAGEM PLUVIAL (VER PROJETO HIDRO-SANITÁRIO)

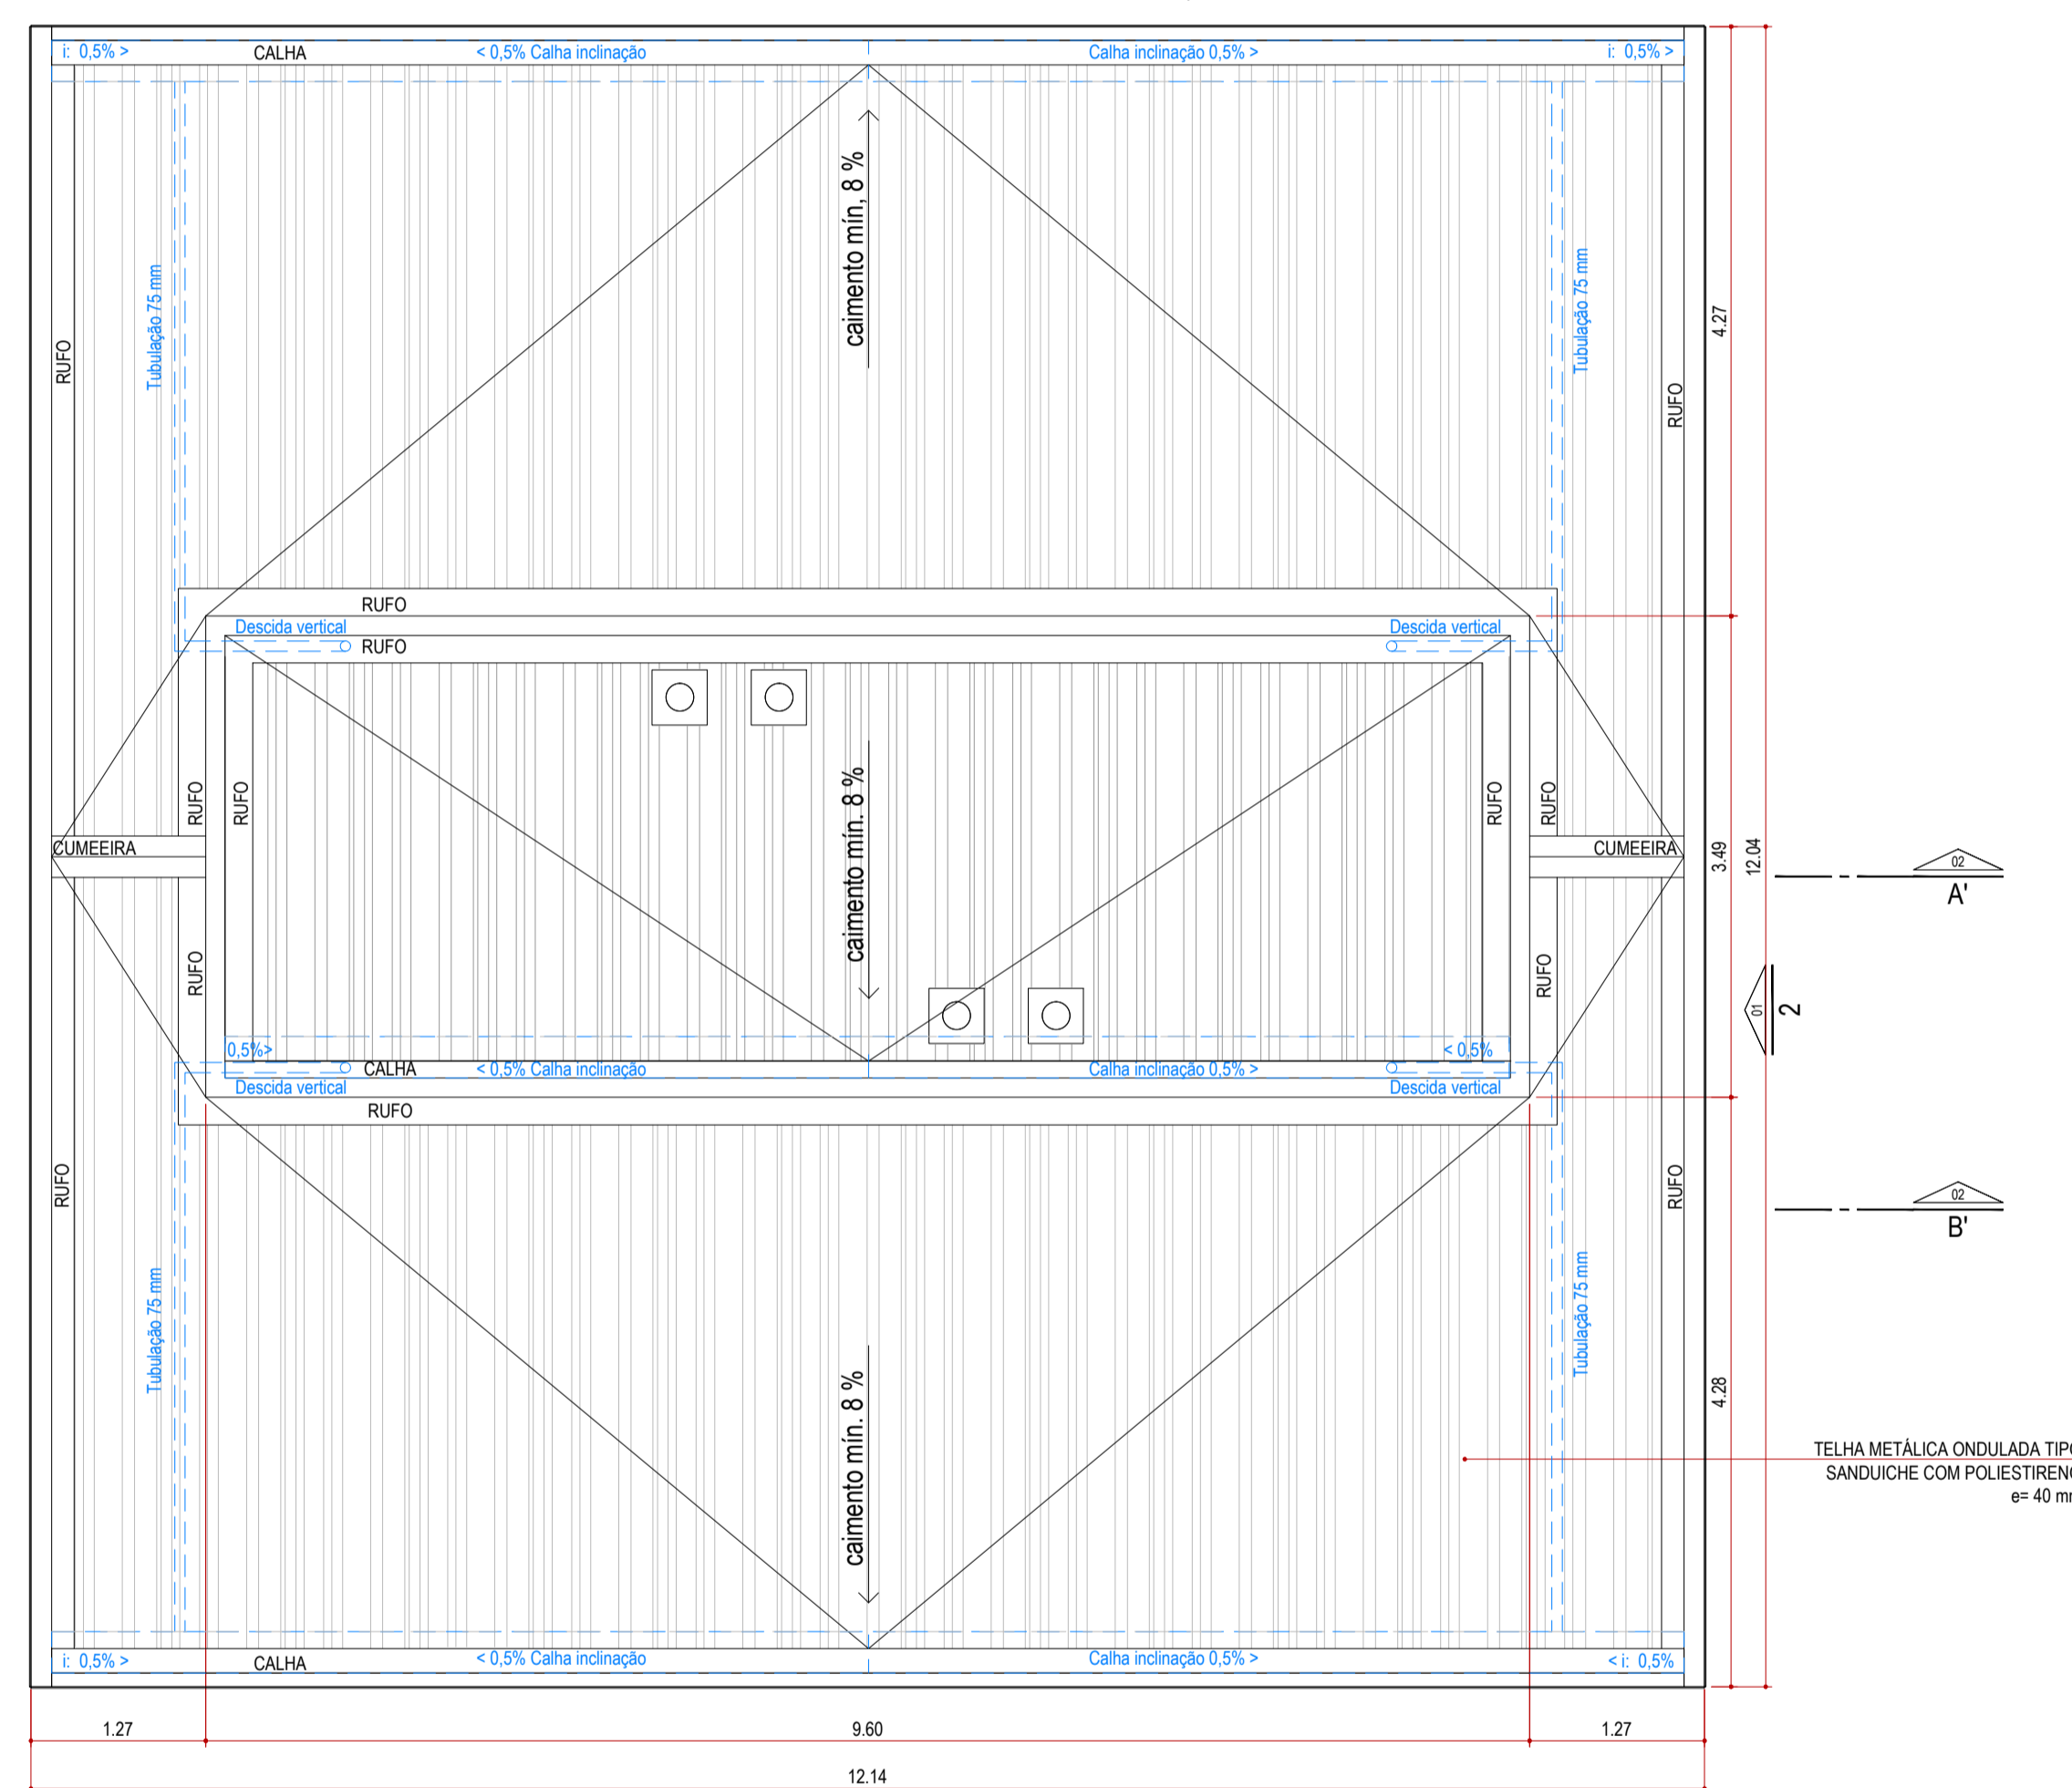

PLANTA COBERTURA - MODELO 2  
ESCALA 1/50  
TUBULAÇÃO DE DRENAGEM PLUVIAL (VER PROJETO HIDRO-SANITÁRIO)

LOCALIZAÇÃO

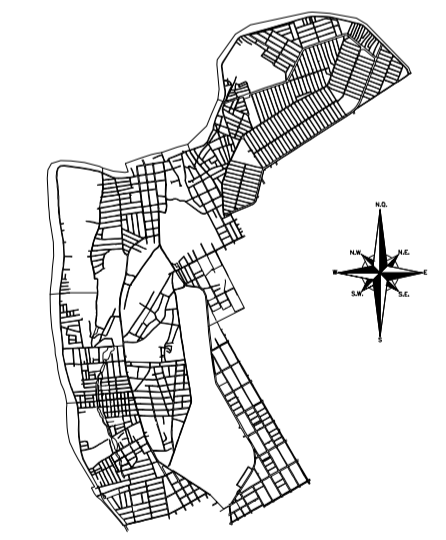

Nº	REVISÃO	DATA	Nº	REVISÃO
R02	REVISÃO 02	ABR/2018		
R01	REVISÃO 01	SET/2017		
R00	EMISSÃO INICIAL	MAI/2017		

MPB SANEAMENTO LTDA/ JANSANA DE LA VILLA DE PAALW ARCHITECTES CENTRO EMPRESARIAL - 1504 - TERESINA - PI - CEP: 64000-000 CNPJ: 17.987.118/0001-00 www.mpb-arq.br - contato@mpb-arq.br		PROJETO	DATA
APPROVADO		CONFERIDO	DATA
ASSINATURA		APPROVADO	DATA
		Nº DA CONSULTORA	

**PREFEITURA MUNICIPAL DE TERESINA - PI**  
**TERESINA - PI**

PROJETOS BÁSICOS E EXECUTIVOS DAS OBRAS DE REQUALIFICAÇÃO URBANA E AMBIENTAL DAS ÁREAS 2,3 E 4, INCLUINDO PLANO DE REASSENTAMENTO, DO MUNICÍPIO DE TERESINA - PI

**P9-OLEIROS, PIÇARREIRA, SÃO JOAQUIM, MAZERINE**  
**ARQUITETURA**  
**QUIOSQUE - MODELO 2**

PROJETO C. TERESINA SUSTENTÁVEL	VISTOR ROBERT DE PAALW	DESENHO LEONOR	DATA MAI/2017	FOLHA Nº
ESCALA 1/50		TOPOGRAFIA PROJETO / DIVISA	DATA TOP. 28/04/14	<b>03/05</b>