


PLANTA FORRO E ILUMINAÇÃO - MODELO 2  
ESCALA 1:50


LEGENDA

- PONTO DE LUMINÁRIA DE EMBUTIR COM 2 LÂMPADAS LED - 2 X 12W = 24W (22 unidades)
- ◐ PONTO PARA ARANDELA FECHADA 22,5x17,5x13cm COM LÂMPADA LED 18W (06 unidades) NA COBERTURA / ACESSO À CAIXA D'ÁGUA - REF. TE-12 REEME OU SIMILAR

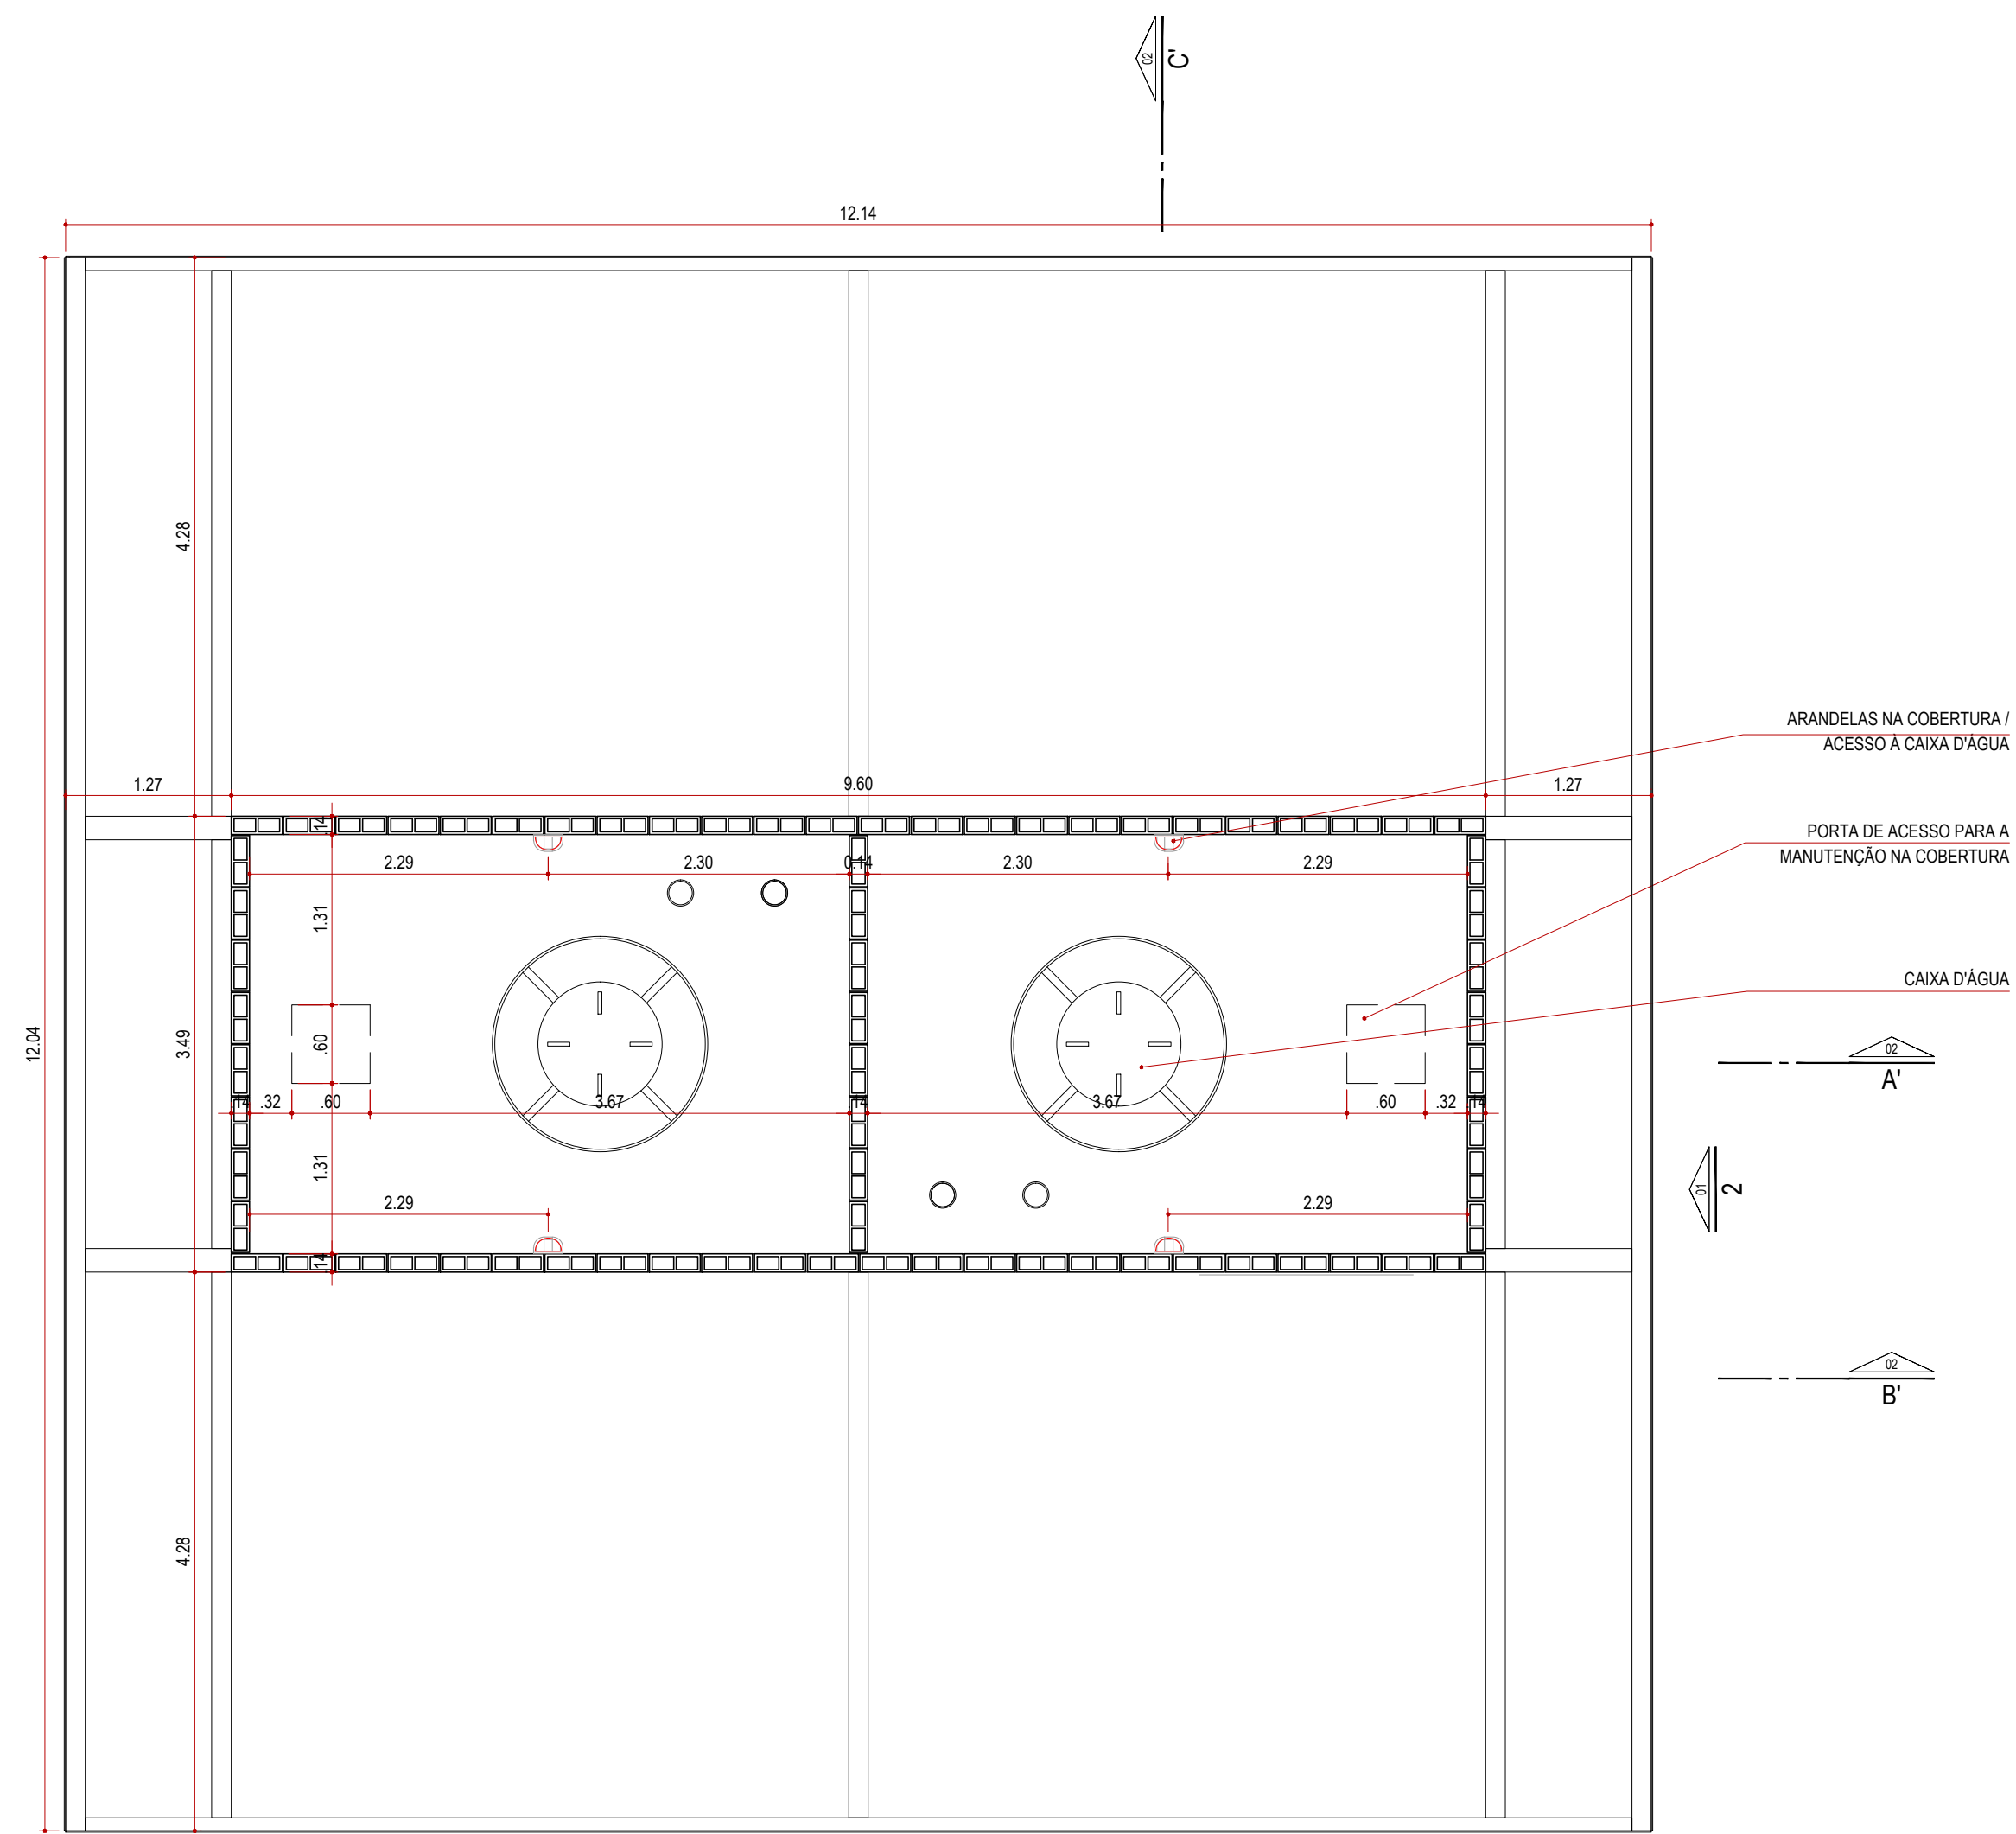

PLANTA COBERTURA CAIXA D'ÁGUA E ILUMINAÇÃO - MODELO 2  
ESCALA 1:50

LOCALIZAÇÃO

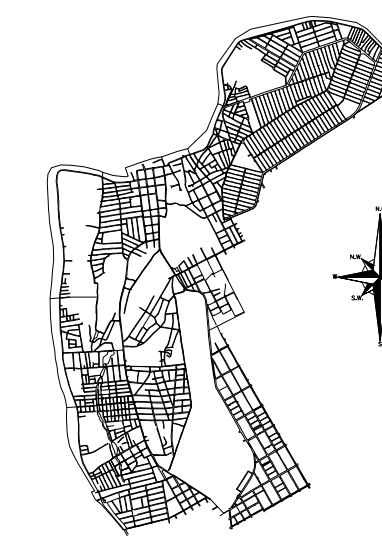

R02	REVISÃO 02	ABR/2018		
R01	REVISÃO 01	SET/2017		
R00	EMISSÃO INICIAL	MAI/2017		
Nº	REVISÃO	DATA	Nº	REVISÃO
MPB SANEAMENTO LTDA/ JANSANA DE LA VILLA DE PAALW ARCHITECTES <small>CENTRO EMPRESARIAL - RUA JOAQUIM DE SALES, 100 - JARDIM SÃO JOAQUIM - TERESINA - PI - CEP: 64011-000          FONE: (33) 3223-3882          CNPJ: 17.987.118/0001-90          www.mpb-arq.br - contato@mpb-arq.br</small>				
DATA	ASSINATURA	APROVADO	DATA	Nº DA CONSULTORA

<b>PREFEITURA MUNICIPAL DE TERESINA - PI</b>				
<b>TERESINA - PI</b>				
PROJETOS BÁSICOS E EXECUTIVOS DAS OBRAS DE REQUALIFICAÇÃO URBANA E AMBIENTAL DAS ÁREAS 2,3 E 4, INCLUINDO PLANO DE REASSENTAMENTO, DO MUNICÍPIO DE TERESINA - PI				
<b>P9-OLEIROS, PIÇARREIRA, SÃO JOAQUIM, MAZERINE</b>				
<b>ARQUITETURA</b>				
<b>QUIOSQUE - MODELO 2</b>				
PROJETO	VESTIBUL	DESENHO	DATA	FOLHA Nº
C. TERESINA SUSTENTÁVEL	ROBERT DE PAALW	TOPOGRAFIA	MAI/2017	<b>04/05</b>
ESCALA		PROJETO / DIVISA	DATA TOP.	
1:50			28/04/14	