



CORTE DD
ESCALA 1:200

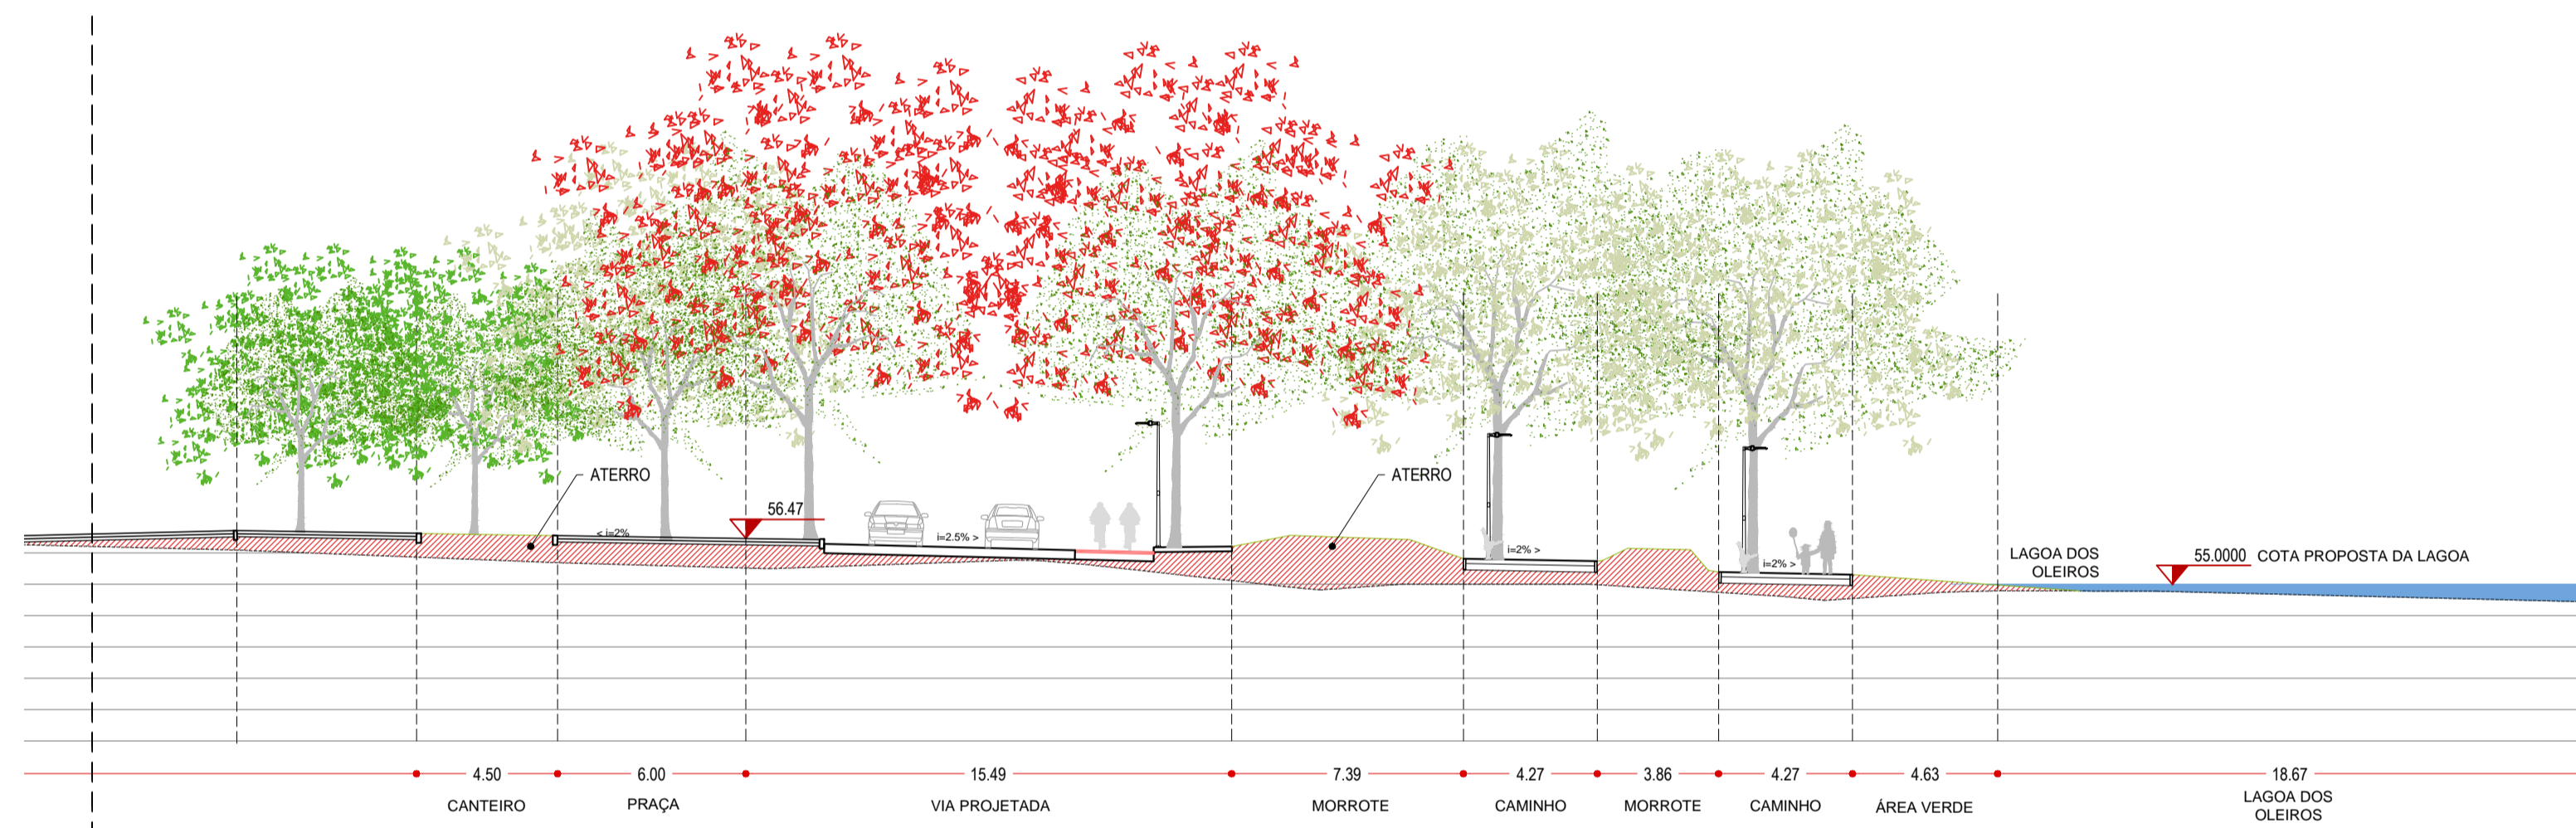


CORTE DD
ESCALA 1:200

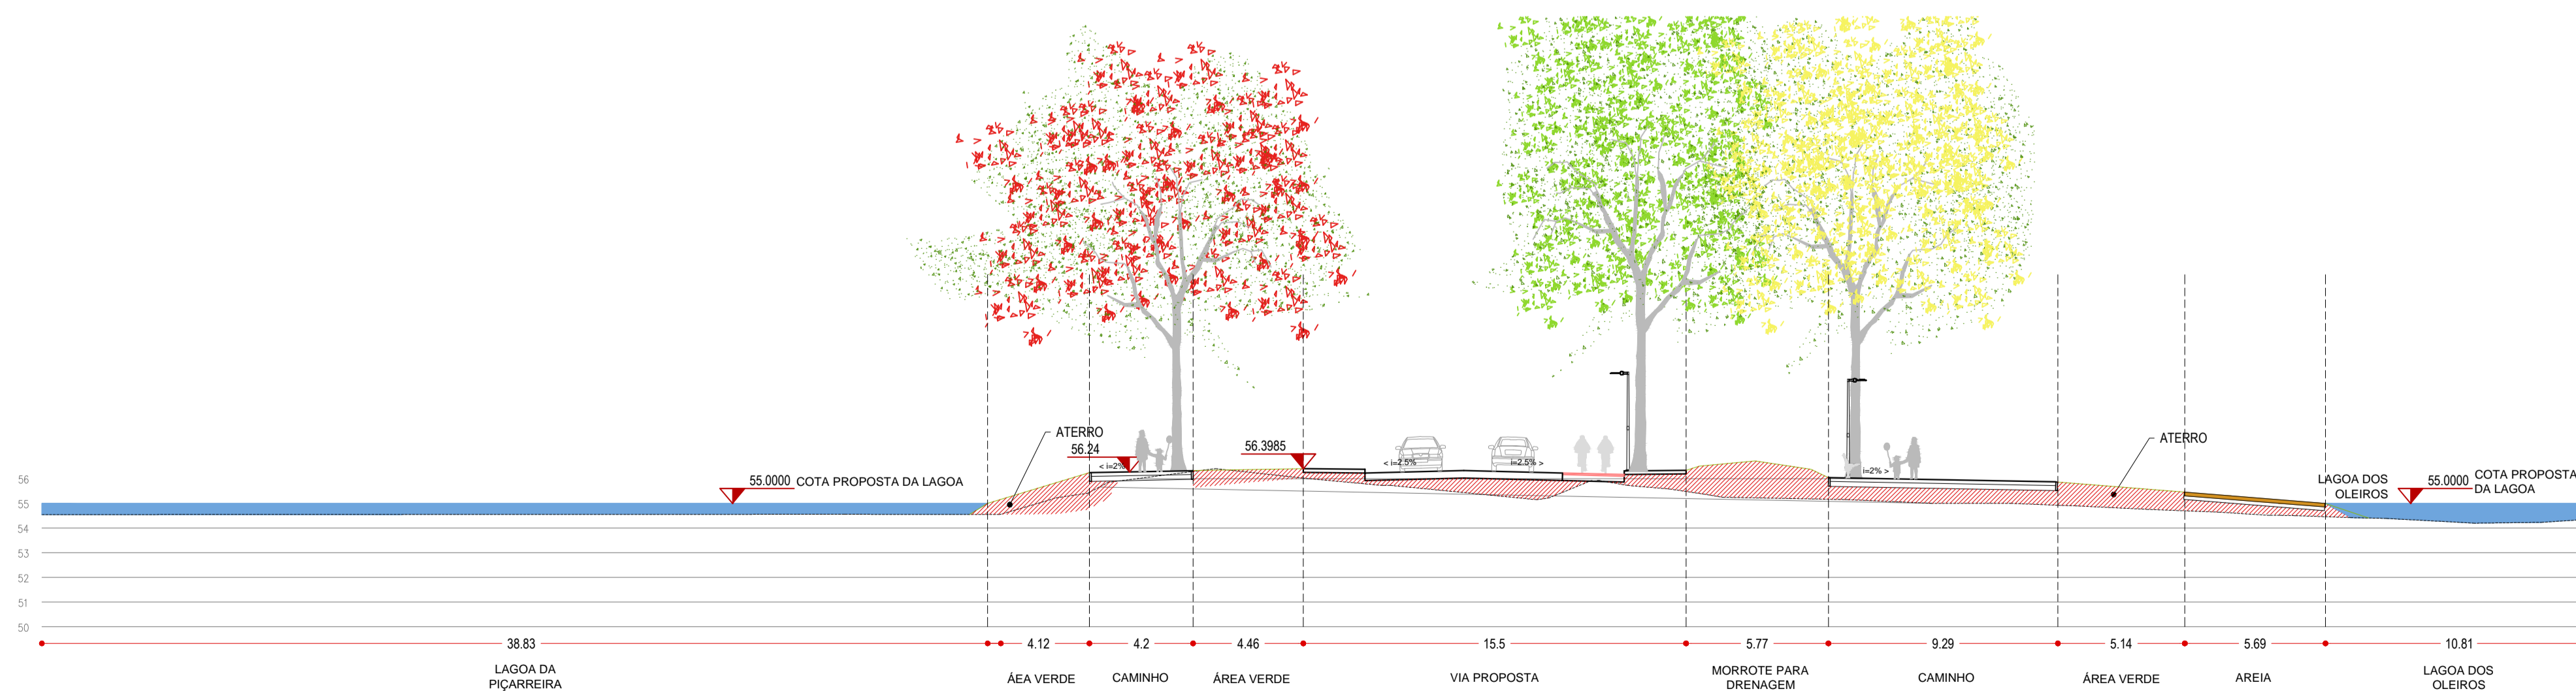

CORTE EE
ESCALA 1:200

LOCALIZAÇÃO

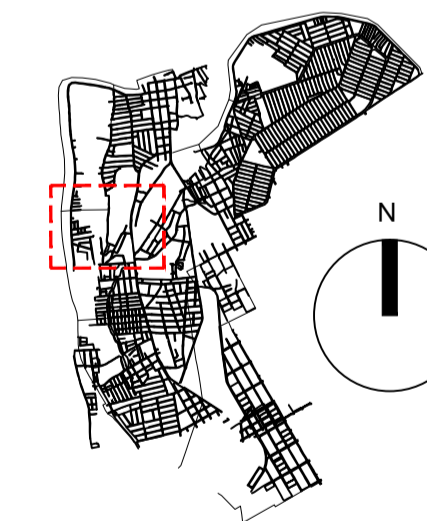

ROO	EMISSÃO INICIAL	MAU/17		
Nº	REVISÃO	DATA	Nº	REVISÃO
MPB SANEAMENTO LTDA/ JANSANA DE LA VILLA DE PALAU ARCHITECTES CENTRO EMPRESARIAL DE TERESINA - PI - 63010-000 AV. CARLOS DE ALMEIDA, 150 - JARDIM SÃO JOAQUIM CEP: 63010-000 - TERESINA - PI www.mpb.org.br - contato@mpb.org.br		PROJETO	DATA	
ASSINATURA		CONFERIDO	DATA	
Nº DA CONSULTORA		APROVADO	DATA	

PREFEITURA MUNICIPAL DE TERESINA - PI				
TERESINA - PI				
PROJETOS BÁSICOS E EXECUTIVOS DAS OBRAS DE REQUALIFICAÇÃO URBANA E AMBIENTAL DAS ÁREAS 2,3 E 4, INCLUINDO PLANO DE REASSENTAMENTO, DO MUNICÍPIO DE TERESINA - PI				
RP-5 PROJETO URBANÍSTICO EXECUTIVO				
P9-OLEIROS, PIÇARREIRA, SÃO JOAQUIM, MAZERINE				
CORTES URBANÍSTICOS				
PROJETO	VISTOS	DESENHO	DATA	FOLHA Nº
C. TERESINA SUSTENTÁVEL	ROBERTO DE PALAU	JOVIM	MAU/17	02/09
ESCALA		TOPOGRAFIA	DATA TOP.	
1:200		DRYSA	06/11/15	