




COORTE NN
ESCALA 1:200

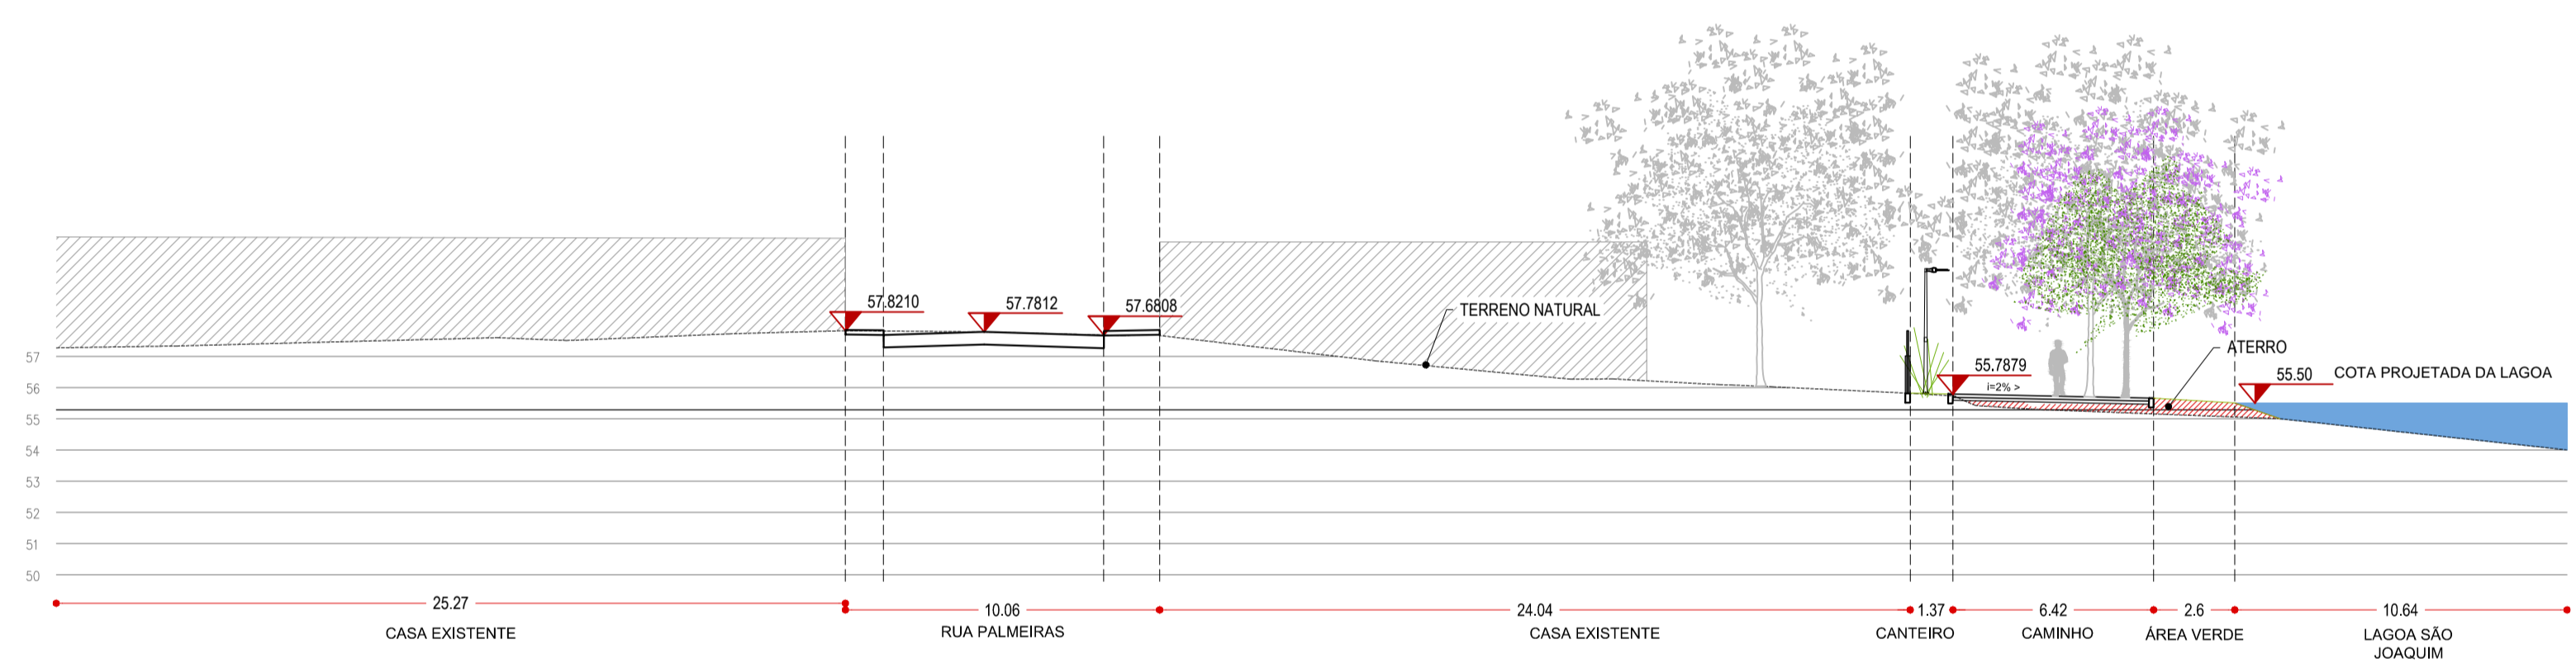

COORTE OO
ESCALA 1:200

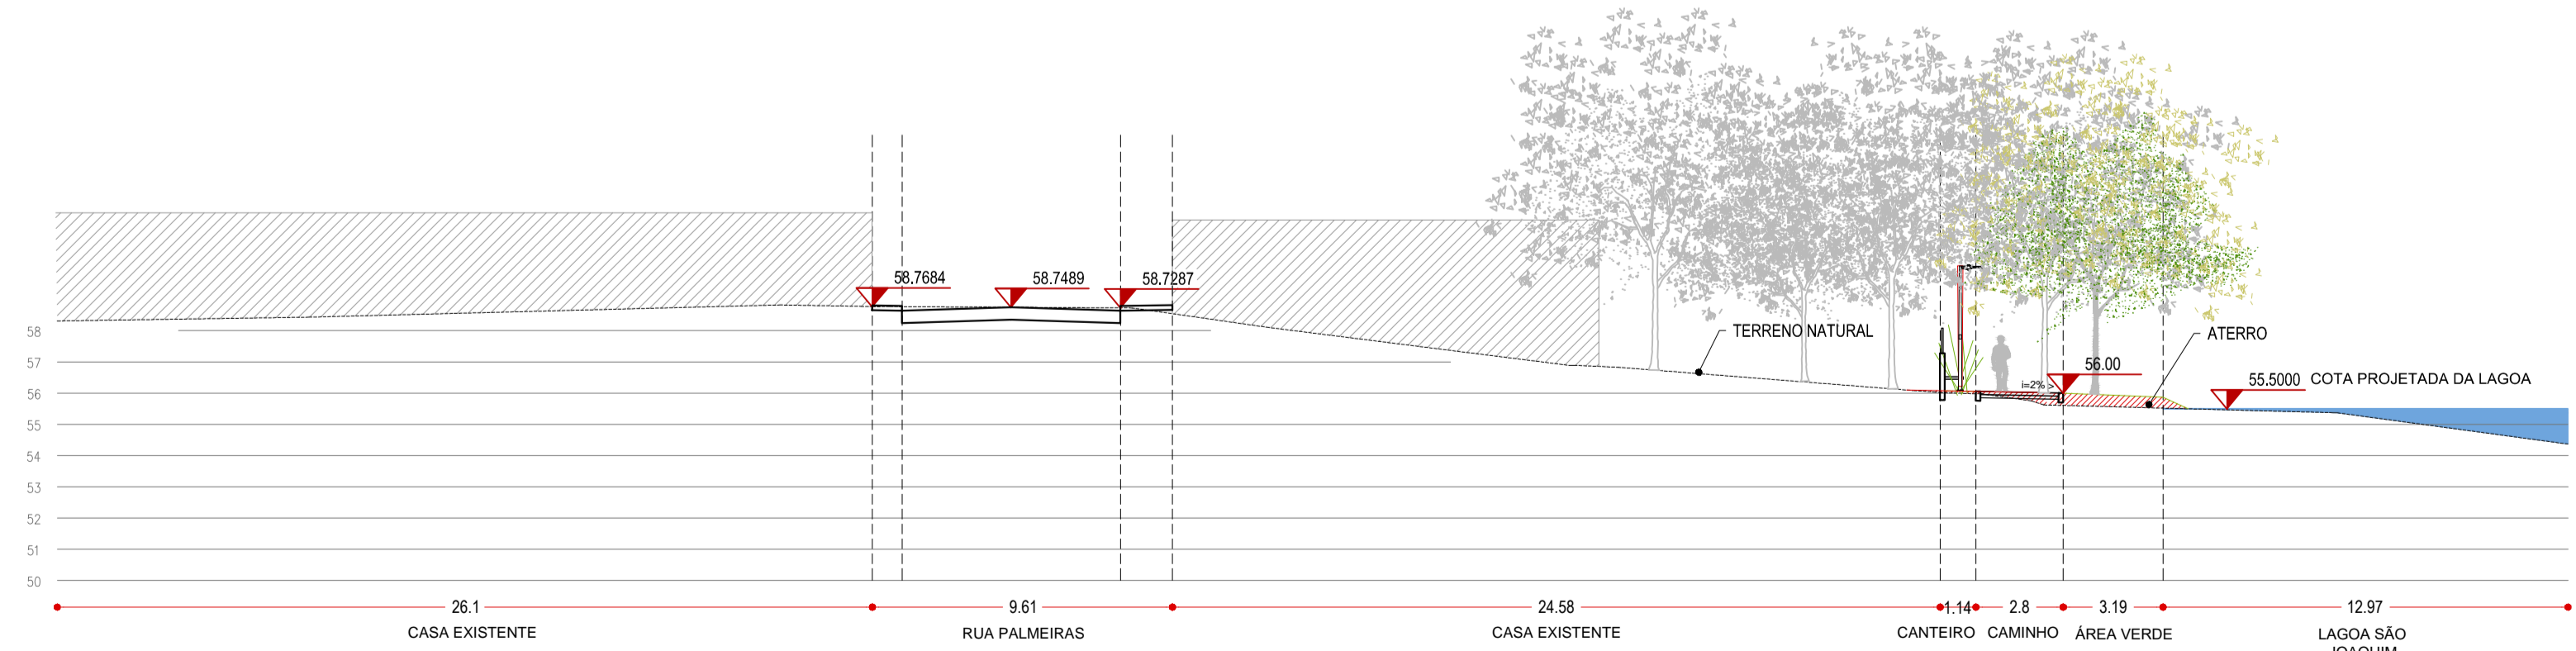

COORTE PP
ESCALA 1:200

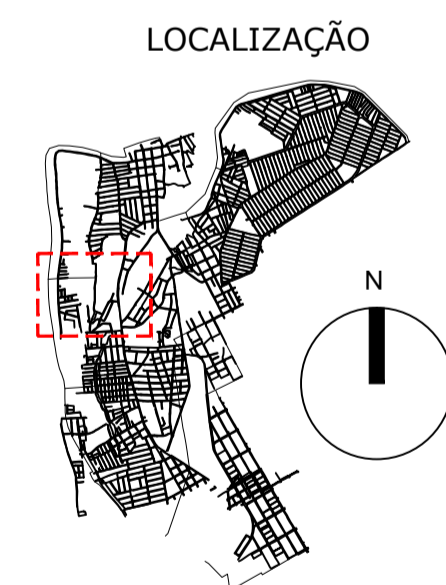

ROO	EMISSÃO INICIAL	MAU/17		
Nº	REVISÃO	DATA	Nº	REVISÃO
MPB SANEAMENTO LTDA/ JANSANA DE LA VILLA DE PAALW ARCHITECTES CENTRO EMPRESARIAL DE TERESINA - PI - 64010-000 CNPJ - 17187187/0001-50 www.mpb.org.br - sp@mpb.org.br		PROJETO		DATA
		DESENHO		DATA
		CONFERIDO		DATA
		APROVADO		DATA
DATA	ASSINATURA	Nº DA CONSULTORA		

PREFEITURA MUNICIPAL DE TERESINA - PI
TERESINA - PI

PROJETOS BÁSICOS E EXECUTIVOS DAS OBRAS DE REQUALIFICAÇÃO URBANA E AMBIENTAL DAS ÁREAS 2,3 E 4, INCLUINDO PLANO DE REASSENTAMENTO, DO MUNICÍPIO DE TERESINA - PI

RP-5 PROJETO URBANÍSTICO EXECUTIVO
P9-OLEIROS, PIÇARREIRA, SÃO JOAQUIM, MAZERINE
CORTES URBANÍSTICOS

PROJETO	VISTOS	DESENHO	DATA	FOLHA Nº
C. TERESINA SUSTENTÁVEL	ROBERTO DE PAALW	JOVOP	MAU/17	06/09
ESCALA		TOPOGRAFIA	DATA TOP.	
1:200		DIVISA	06/11/15	